

KOMPLETNÍ DOPRAVNĚ INŽENÝRSKÝ SERVIS

HAREX INVEST s.r.o.
Chebská 169/38
360 06 - Karlovy Vary

mobil: +420 777 723 517
e-mail: harex.obchod@gmail.com
www.dopravniznaceni.com



dopravní značení

prodej montáž pronájem vodorovné DZ dopravní opatření administrativa poradenství

PŘÍJEMCE:

VĚC:

KŘPKK
ÚOKV
KARLOVY VARY
Závodní 386/100
360 06 Karlovy Vary

ŽÁDOST

Tímto Vás zdvořile žádám o posouzení a vyjádření se k návrhu dopravního opatření pro stavbu -

STAVBA:

CZECH TOUR KV 2026

S pozdravem

Aleš Harna

Zpracoval: *Aleš Harna*
Karlovy Vary dne: 16.4.2026

Firma zapsána u KS Plzeň, oddíl C, vložka 13546
IČO:26326221 - DIČ:CZ26326221

23. 07. 2026

Priloha č. 53-12947/100/26
KANCELARIE
KARLOVY VARY
11/10



HAREX INVEST s.r.o., Chebská 169/38, 360 06, Karlovy Vary

Zpracoval : Aleš Harna

Tel.: +420 777 723 517 Email: harex.obchod@gmail.com

STAVBA: CZECH TOUR KV 2026

REALIZACE:

Komentář k návrhu dopravního opatření:

Podmínky pro umístění dopravních značek

Dopravní značky budou před místo prací umístěny těsně před začátkem prací a po ukončení činnosti, nebo při změně dopravní situace budou neprodleně odstraněny.

Dopravní značky budou výhradně v reflexní úpravě (folie tř. I - 7letá).

Rozměry a provedení dopravních značek musí být dle ČSN ISO 22727. K označení nesmí být použito nečitelných nebo poškozených značek. Dopravní opatření jsou navržena dle TP 66 2015 "Zásady pro označování pracovních míst na pozemních komunikacích" a v souladu se zákonem č. 361/2000 Sb., ve znění pozdějších předpisů a vyhlášky MDaS 294/2015 Sb., kterou se provádějí pravidla provozu na pozemních komunikacích a úprava a řízení provozu na pozemních komunikacích, ve znění pozdějších předpisů. **Provádějící firma zodpovídá za umístění a úplnost souboru přechodného dopravního značení dle schválené dokumentace.**

Značky a zábrany musí být zajištěny proti posuvu vlivem povětrnosti. Sloupky u přenosných dopravních značek budou opatřeny reflexním polepem (červenobílým), délka jednotlivých barevných polí bude 10cm.

Spodní okraj nejspodnější značky bude nejméně 60cm nad vozovkou, u zábran Z2 min. 90cm nad vozovkou.

*Úpravy v DIO, je nájemce povinen projednat s příslušným oddělením DI-PČR a dodavatelem přechodného DZ.
Za vlastní úpravy DZ bez oznámení, nese zodpovědnost nájemce.*

Vyjádření : DI - PČR

23. 07. 2026

Přijato a schváleno
12944100126
16.4.2026

16.4. 2026


Za provádějící firmu převzal:

Karlovy Vary dne:

www.dopravniznaceni.com

HAREX INVEST s.r.o.
DOPRAVNÍ ZNAČENÍ
Chebská 169/38, 360 06 Karlovy Vary
DIČ: CZ26326220 (1)
Tel./Fax: +420 777 723 517
Zpracováno v: 16.4.2026 12:00:00
náklad: 10000

Karlovy Vary dne: 16.4. 2026

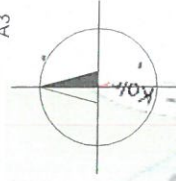

B28+E13



PLATÍ
OD 12.8. 2026
18:00 hod.
DO 13.8. 2026
22:00 hod.

DETAIL 2 - 3x B28 NA
DIVADELNIM NÁMĚST
B28+E13

PLATI	00 12.8.2025	8:00 hod.
	00 13.8.2025	22:00 hod.



LIST 1

23. 07. 2026

1984/5/26 23/86

DETAIL

Jánský most

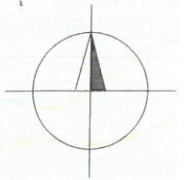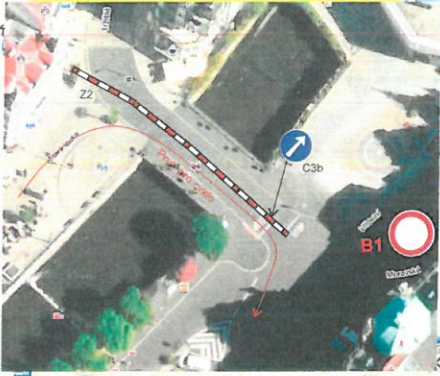

DETAIL

IP22



B28+E13



PLATÍ
OD 12.8. 2026
18.00 hod.
DO 13.8. 2026
22.00 hod.

DETAIL

IP22




Na křižovatkách, které jsou komplikované
oprava řízena organizátorem

23. 07. 2026

12948/0026
LH9
Okružní

Přesun BUS zastávek
z Divadelního nám. k
Císařským lázním.

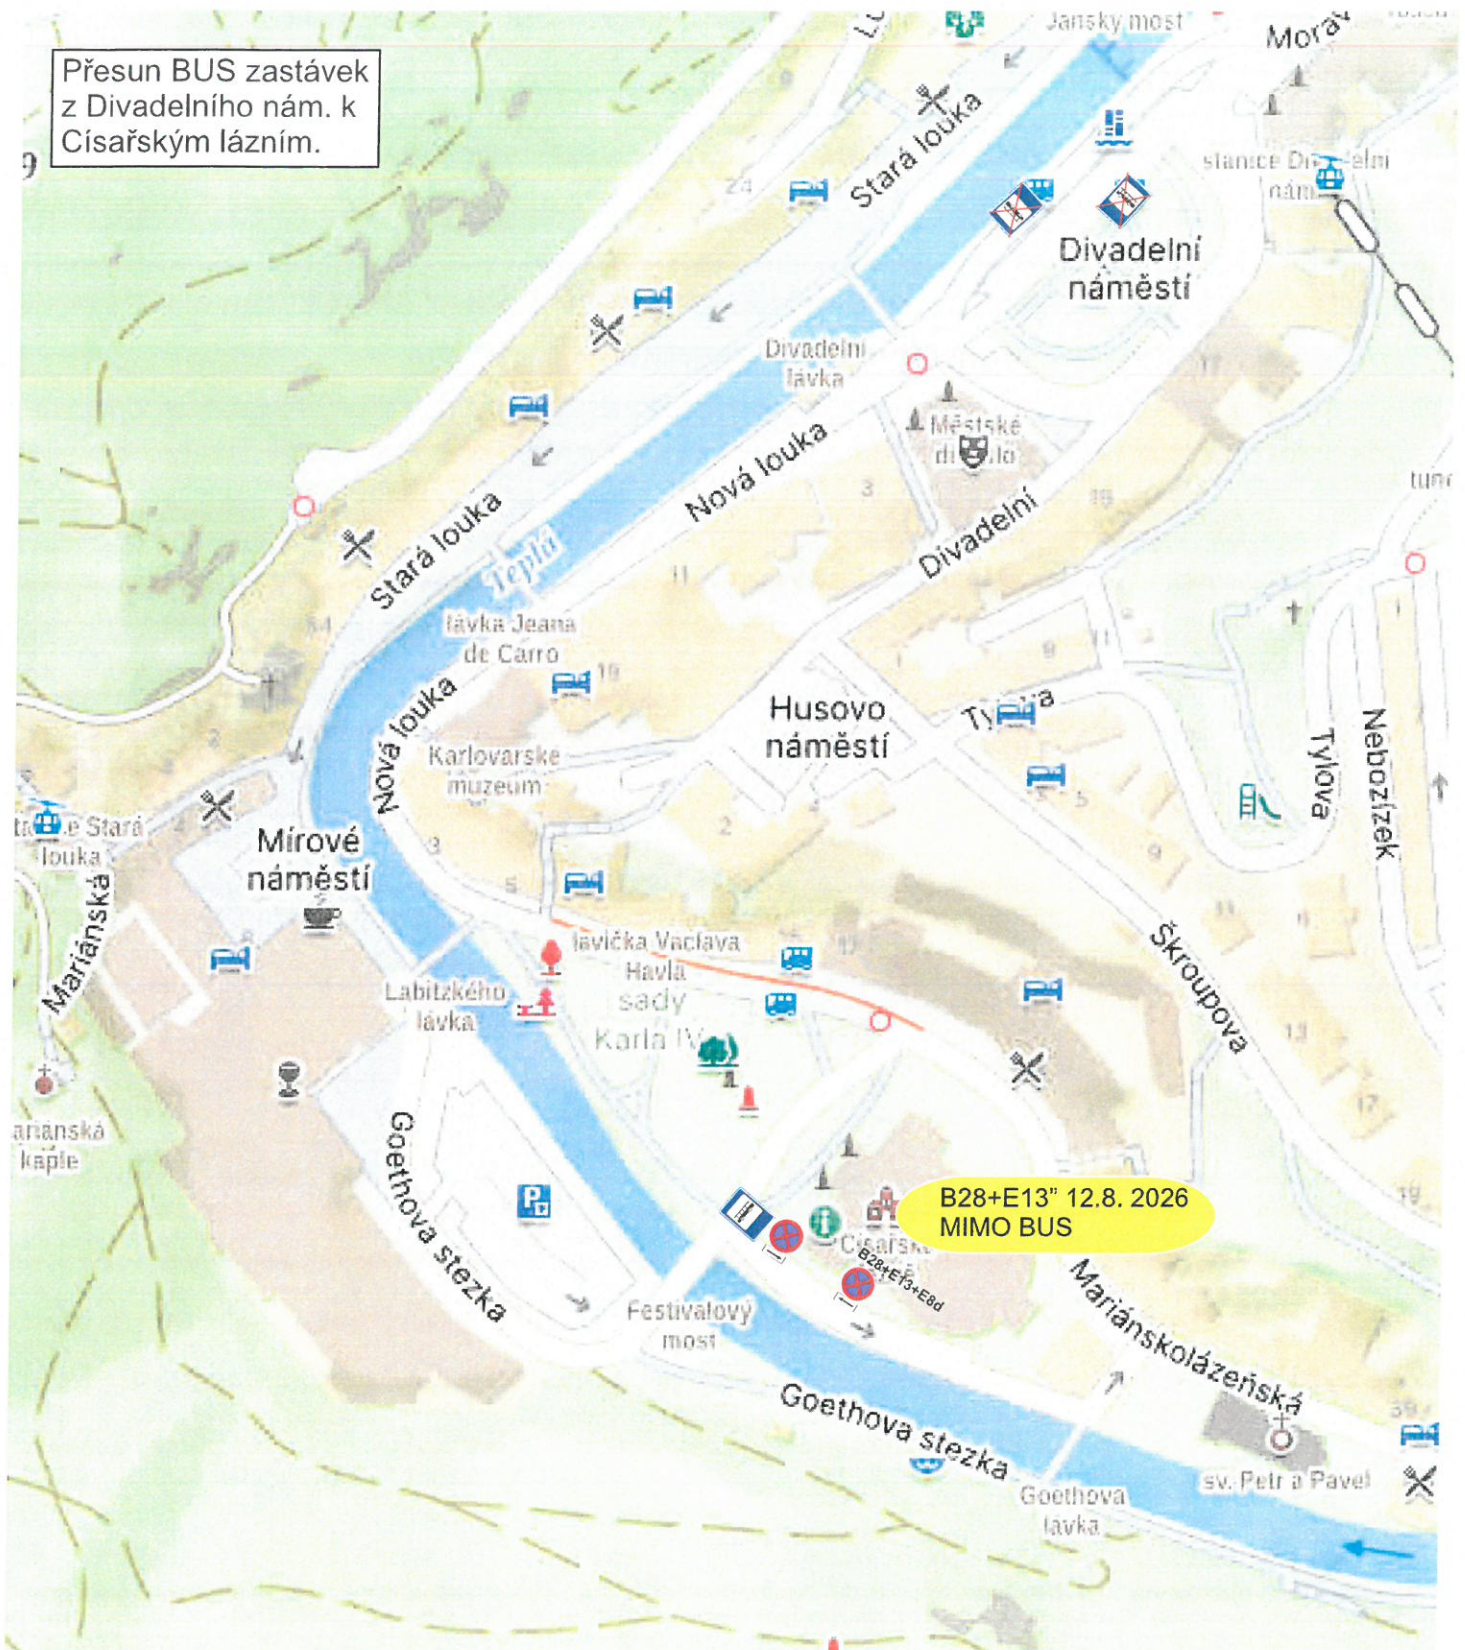

23. 07. 2026

12.74.2100/26
5/11


LIST 3

9



Figure 1: 3D

Bar 6/16

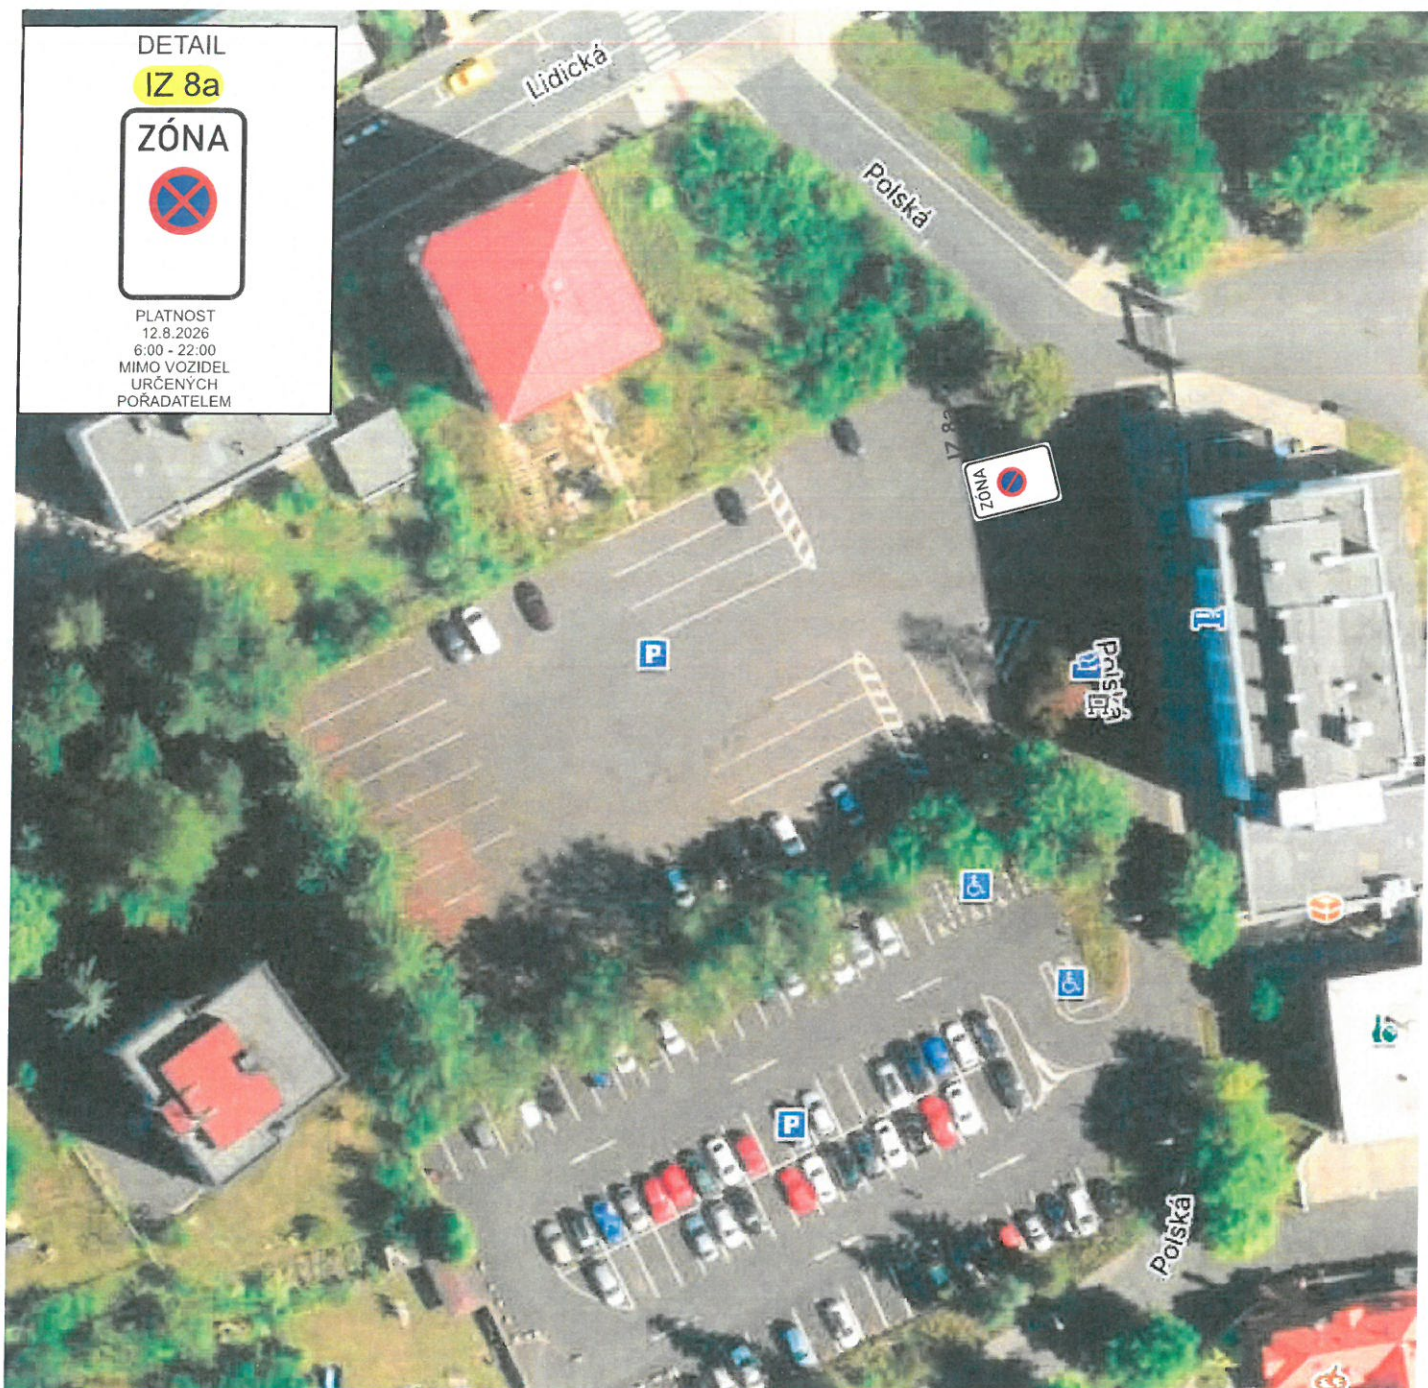

Karlovy Vary - Polská (vyparkování parkoviště)


23. 07. 2026

Přiloženo


1244/10/126

Lh 2/16

LIST 4

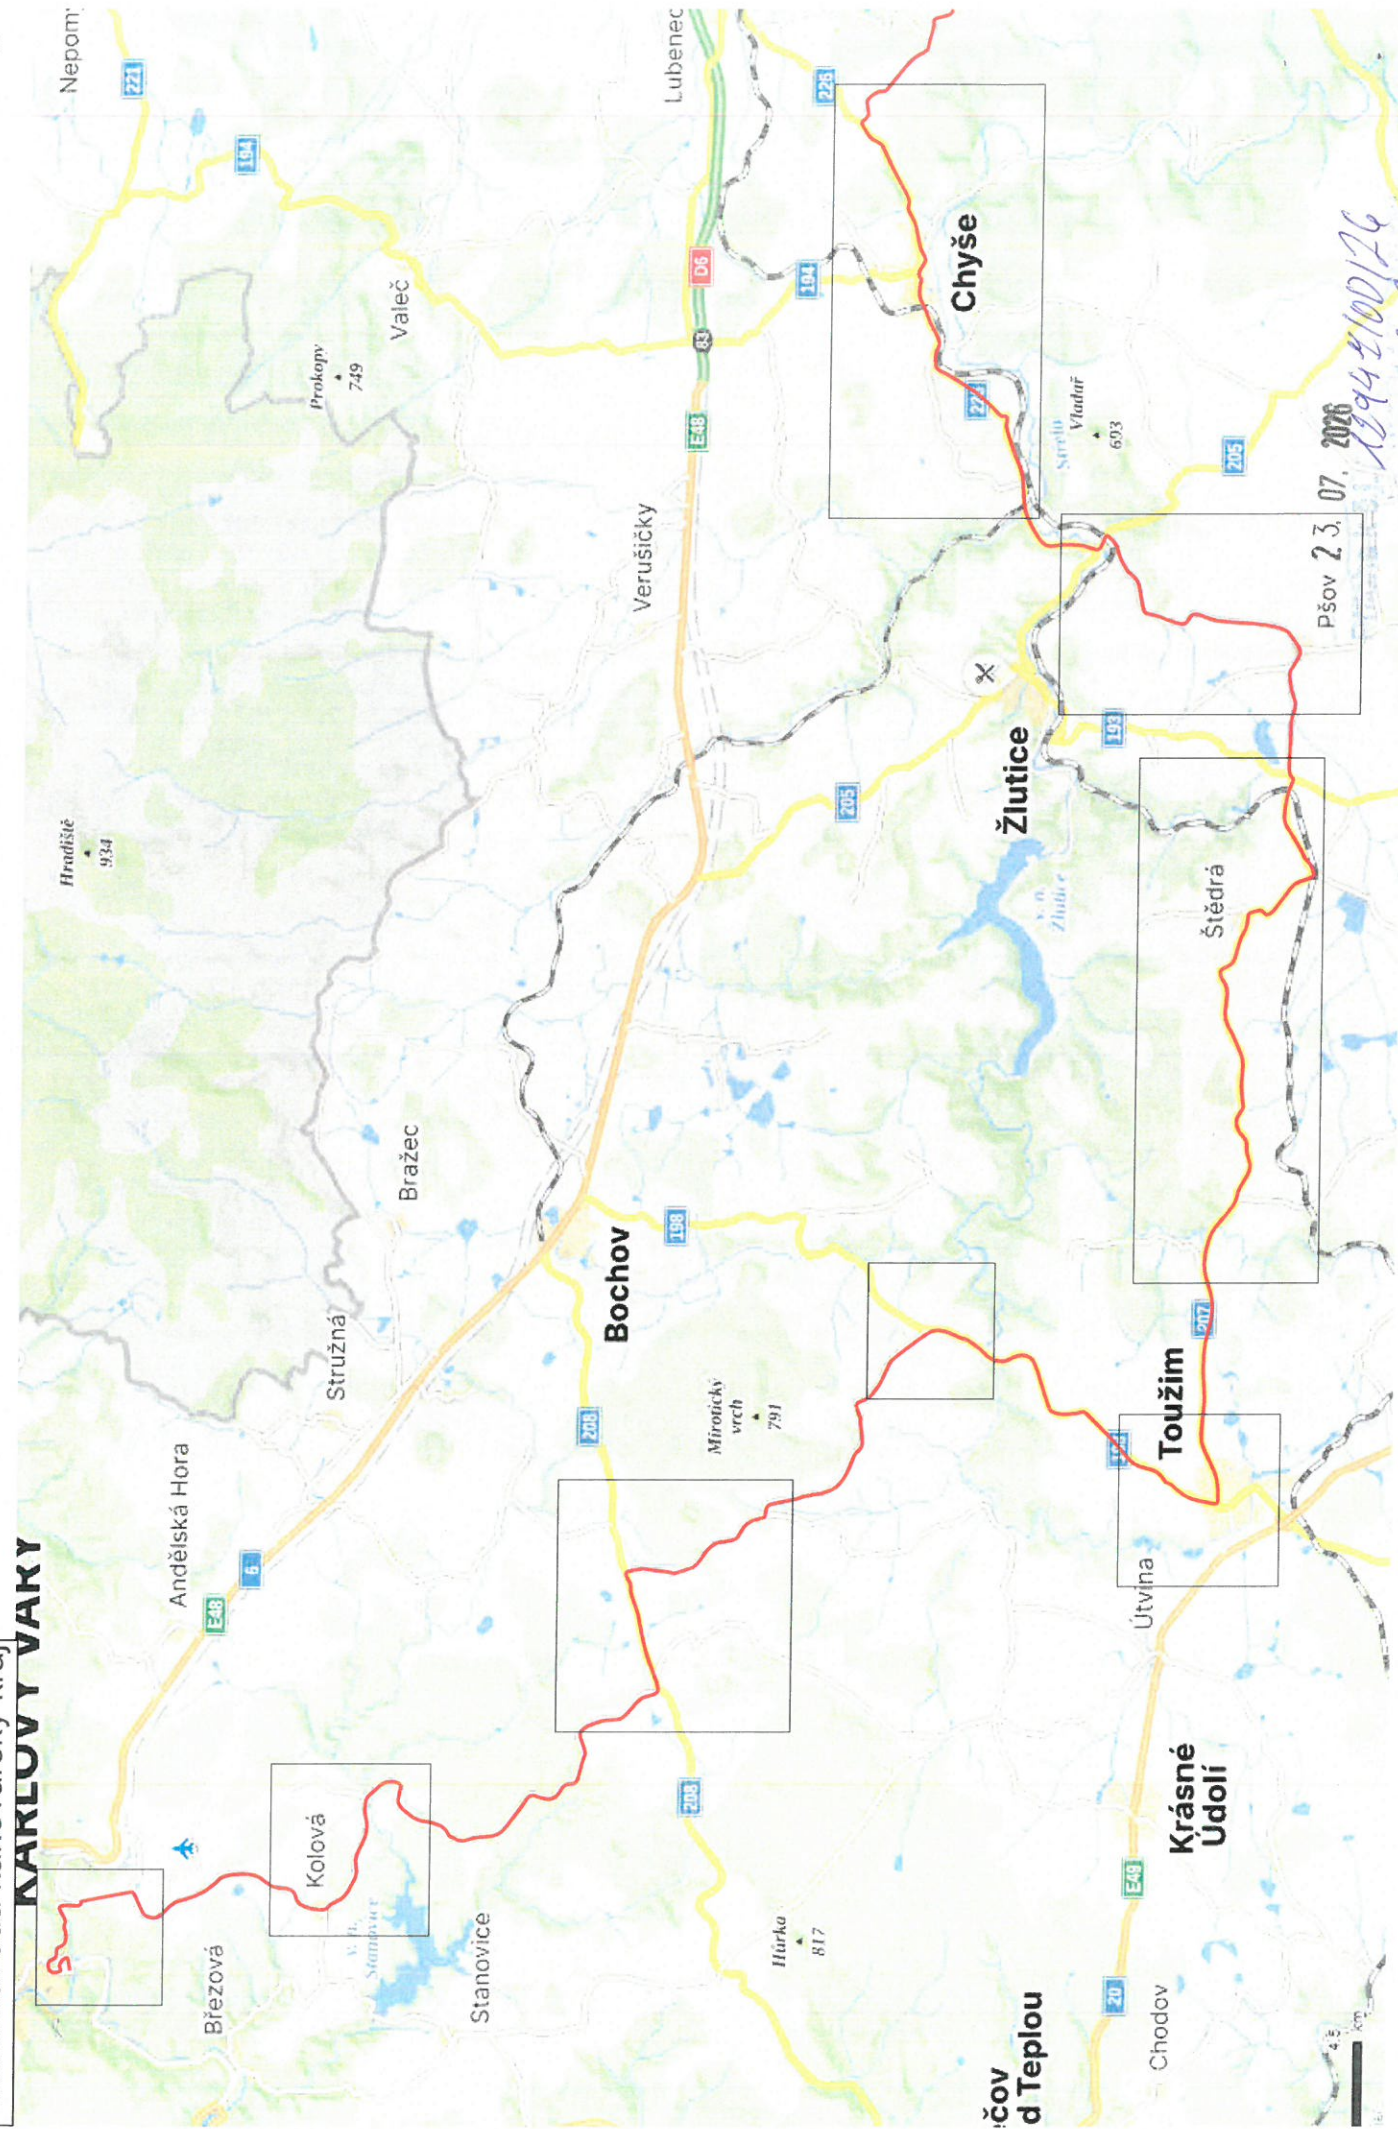


Pšov 23. 07. 2026
12942100126
A3

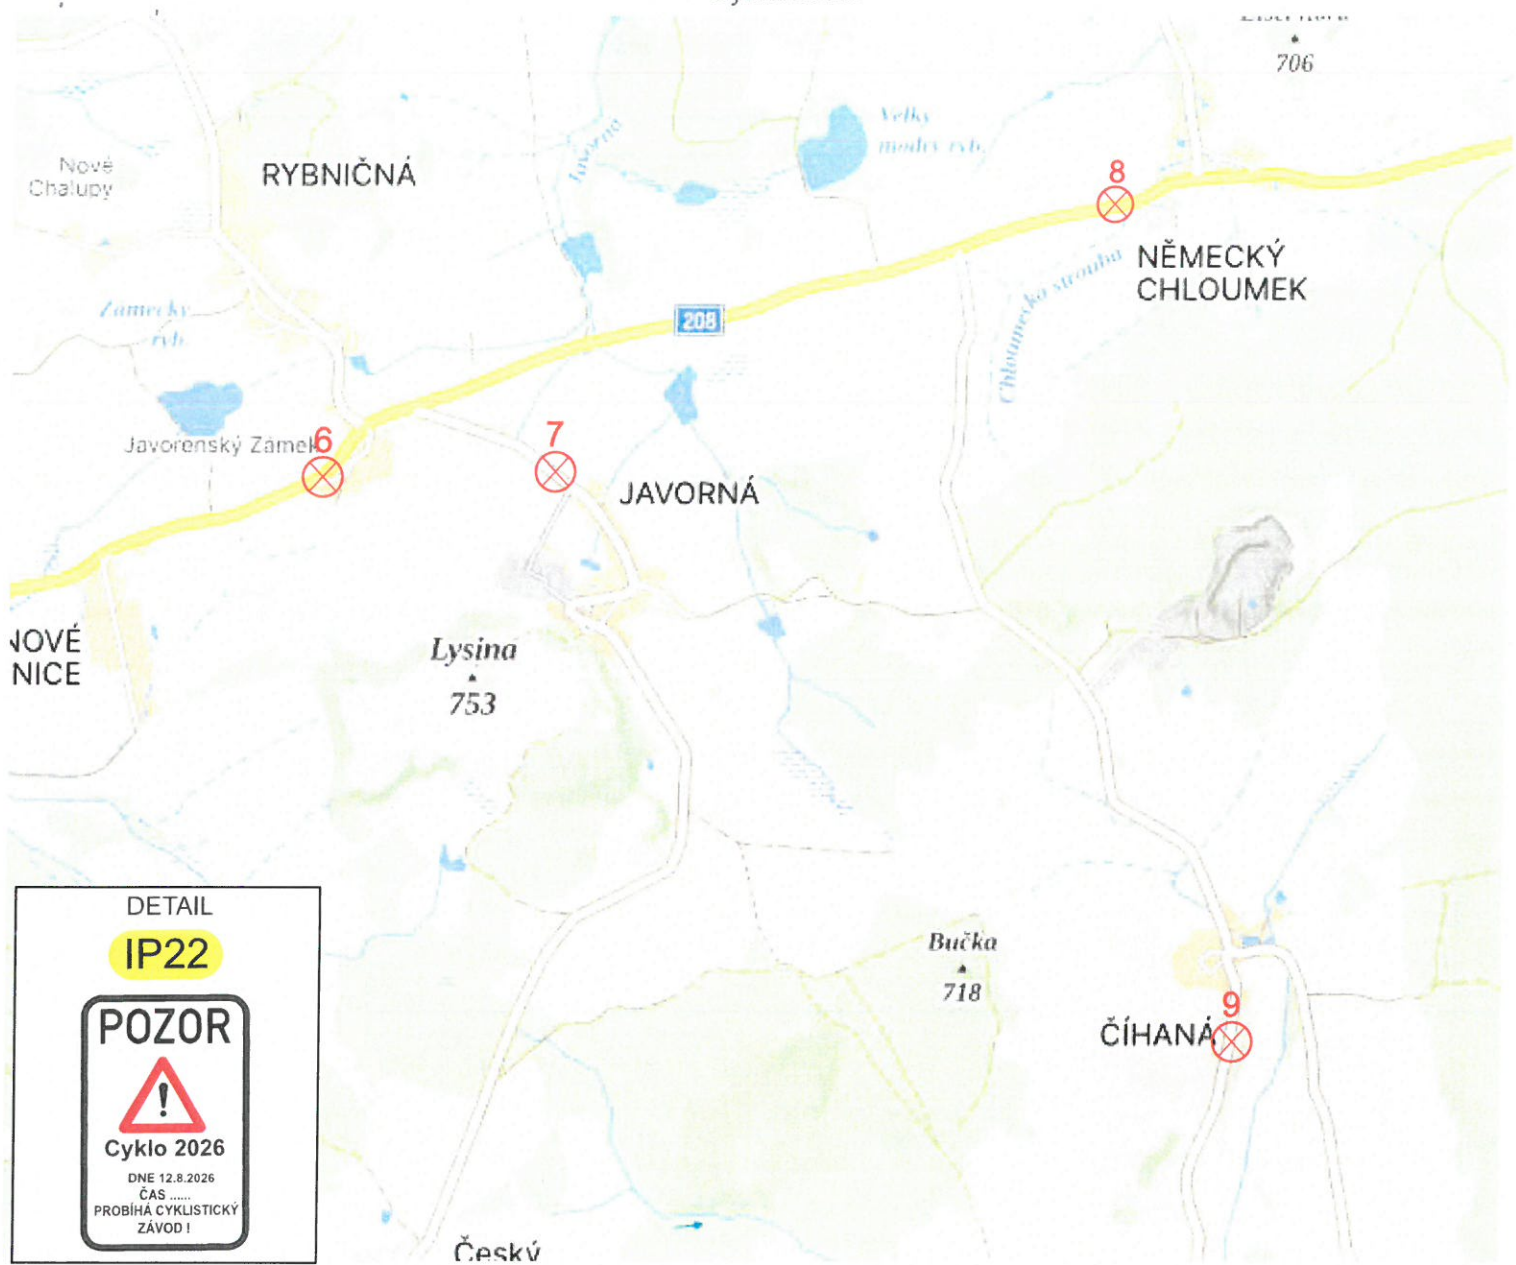

23. 07. 2026

Průběh 1244/100/26
 11/16


LIST 8

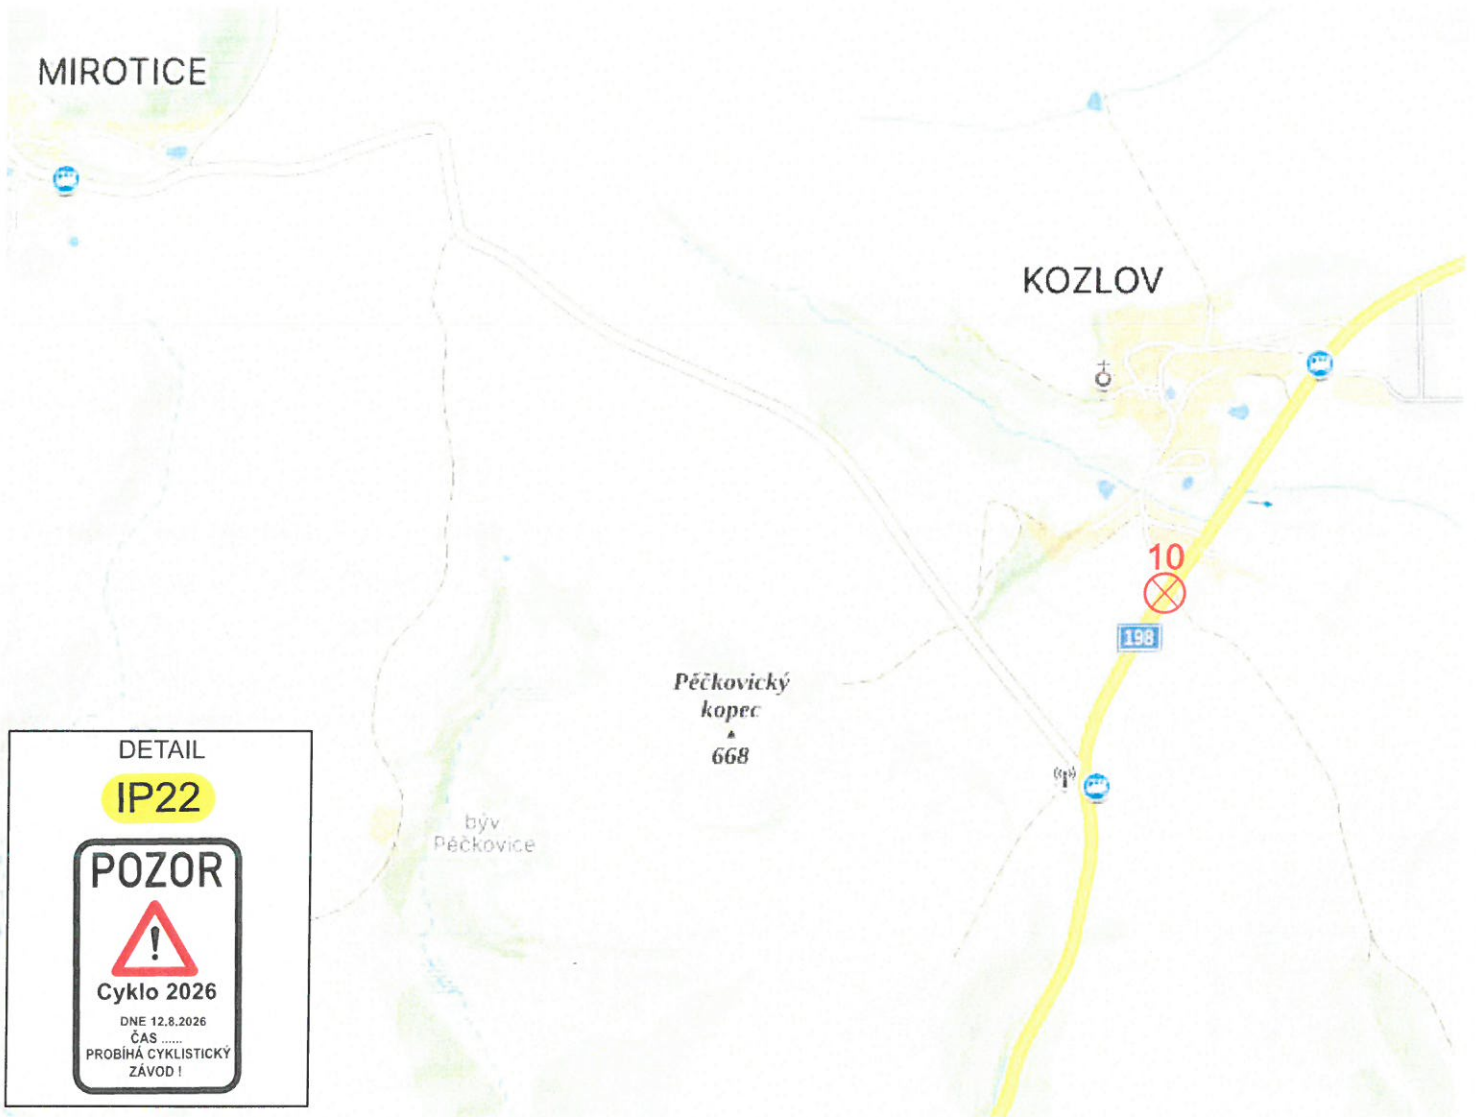

23. 07. 2026

Frída B. 12943/001 26
11/16

LIST 9

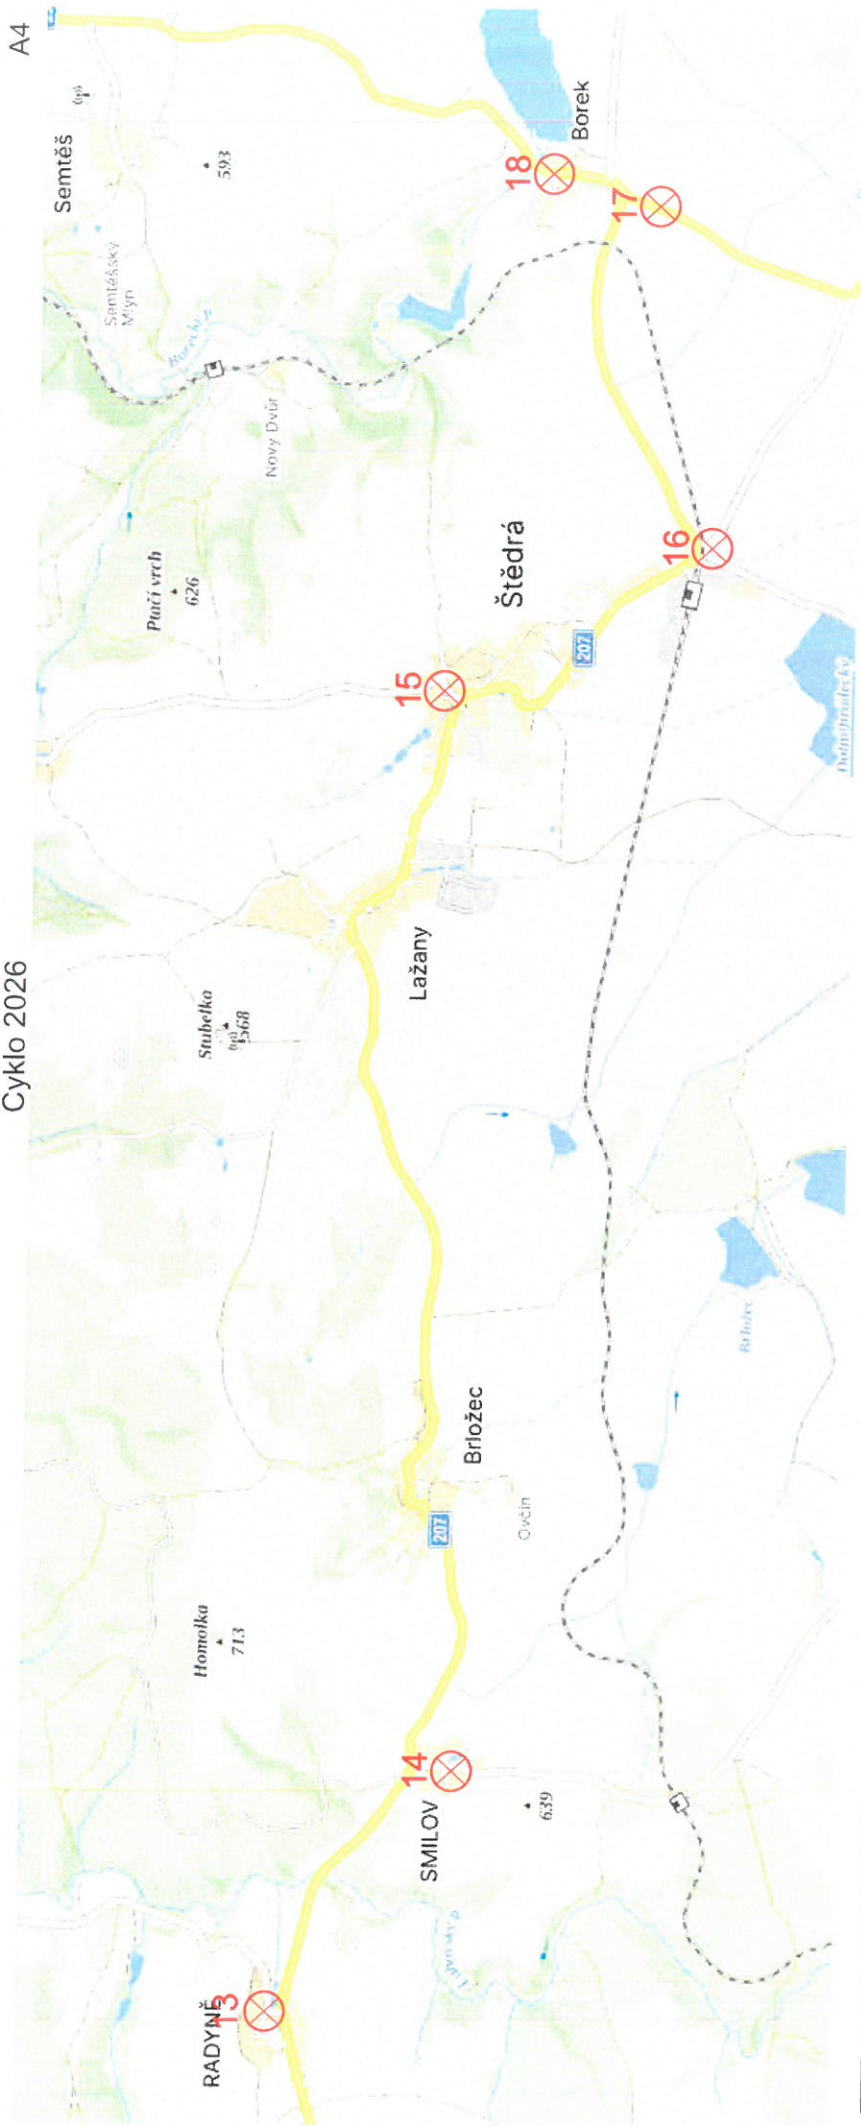

DETAIL

IP22


POZOR

Cyklo 2026
DNE 12.8.2026
ČAS
PROBÍHÁ CYKLISTICKÝ
ZÁVOD!

23. 07. 2026

Průběh k č. 12944/07/26


Handwritten signature and date 14/8/26

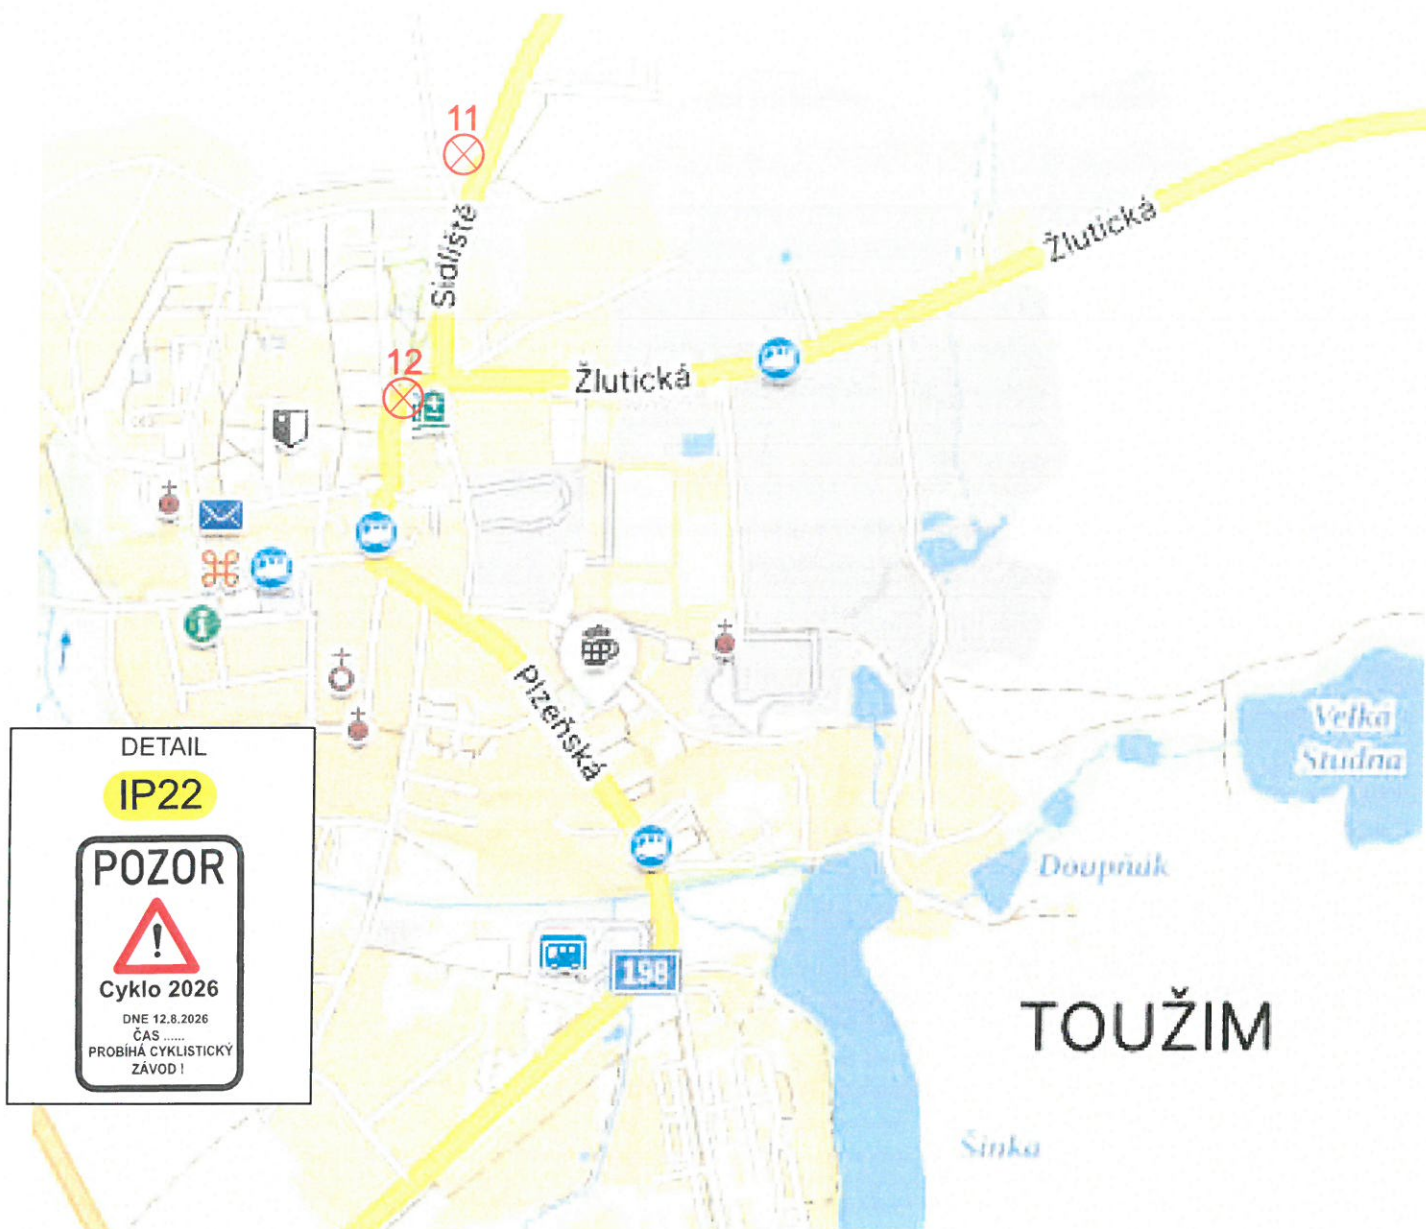

23. 07. 2026

PROJEKT: 12742/10/26
 13/16

LIST 10

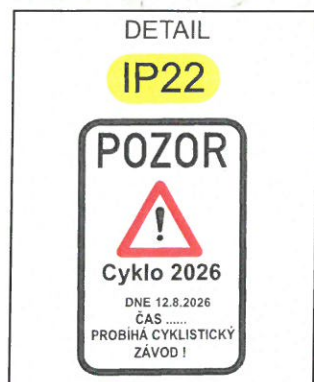

1244#100126 15/16



23. 07. 2026

Bc. Pavel Písařík
POLICIE ČESKÉ REPUBLIKY
Čas podepsání: 11.06.2026 9:21:18

Enoch K. J. 1294910D/26
KARL L. J. 16/11/16

LIST 13