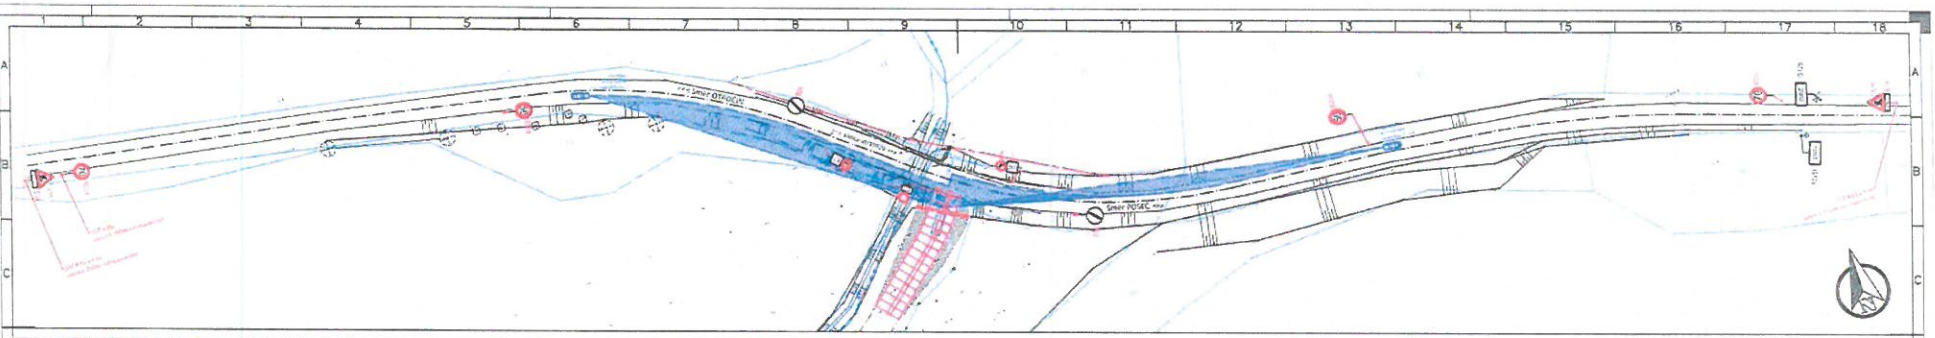

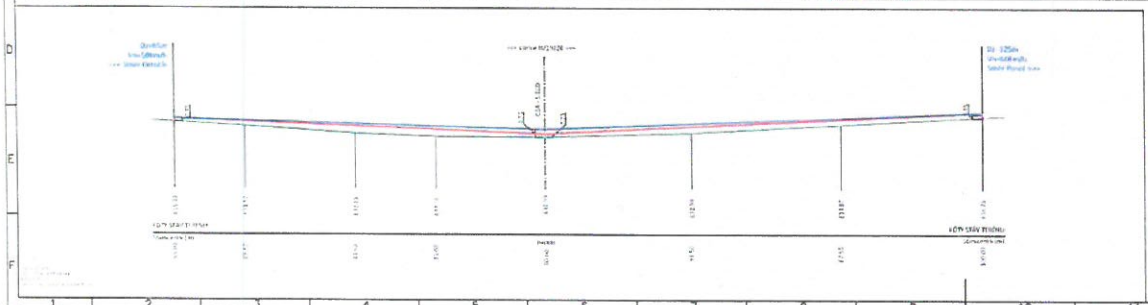

Poznámka č.1: Projektant upozorňuje zhotovitele stavby na to, aby stavbu vytyčovala firma geodetická kancelář, která provádělo polohopisné a výškopisné zaměření v rámci předprojektové přípravy. Důvodem tohoto upozornění, je aby nedošlo k nesouladu navrženého a výtvarného stavu platným rozdílným bodovým polí a geodetických metod.

Poznámka č.2: PD předpokládá užití mlýnských sítí dle ČSN 73 6005 "Prostorové uspořádání sítí". Autor PD nepřevzal zodpovědnost za případné kolize s mlýnskými sítmi v případě, že tato zařízení nebude uloženo dle dle ČSN 73 6005 nebo jinak, než dle platných zákonů.

Poznámka č.3: V místech napojení na stávající stav budou nové konstrukce vrstevnat s využitím nejbližší plochu

Poznámka č.4: Souřadnicový systém: S-JTSK Výškový systém: Bpv

LEGENDA PLOCH:

- MOMENTÁLNÍ POHYBY

LEGENDA ČAR:

- NÁSLEDNÉ ZNAČENÍ
- TRAFFIC BOARDS
- ZNAČENÍ ZNÁMKU
- ZNAČENÍ VÝSTRAHY
- ZNAČENÍ ÚSTRAHY
- KATASTR NEMOVITOSTÍ
- KATASTRÁLNÍ HRANICE (NVÚZ)
- KATASTRÁLNÍ HRANICE (NVÚ EVK)
- ZNAČENÍ NEMOVITOSTÍ
- TRAMAI PROPUSTKY
- NOVÝ STAV
- KOMUNIKACE / NÁVRATKY
- MOMENTÁLNÍ POHYBY

Přechodné dopravní značení (PDZ)

Provádění stavebních prací dotýkajících se veřejných komunikací bude v souladu s TP 66, TP 66 a zákona 13/1997 Sb. dále viz schéma CZ, které bylo modifikováno pro zpřehlednění odomknutí stavby. Vlastní stavební práce budou probíhat s částečným vyznačením omezením provozu silnice III/15820 - viz Situace. Za omezení PDZ dle příslušných TP zodpovídá zhotovitel, resp. stavebníkovi. PDZ bude po celou dobu realizace stavby upraveno a bude dobře viditelné. V případě odstavení, či neužívání PDZ bude bezpodmínečně odstraněno. Veškeré budou dle své náležité označeny v souladu s TP 66 (záchrany, plotové zábrany viz strana 29 a 30)

iDG Design PROJEKČNÍ KANCELÁŘ	Bc. Michal Pašava Projektová činnost ve výstavbě Inženýrská činnost a poradenská činnost		
Přezkoušel: Michael Šťastný	Zodpovědný projektant: Bc. Michal Pašava	VKP projektanta:	
Kraj: Karlovarský	Obec: Otovice		
Objednatel: Povodí Ohře, státní podnik, Bezručova 4219, Chomutov 430 03		Datum: 04/2024	
Akce: Dočasný staveništní sjezd na p.č. 171/7, k.ú. Poseč		Číslo zakázky: 2024-04	
		Měřítko: 1:500	
		Číslo výkresu: 101.4	
SO: Dopravní řešení		Stupeň: DOS	Paré vydání:
Výkres: Rozhledové poměry (PDZ) a podélný profil rozhledů			

22 -07- 2026

POLICIE ČR KRAJSKÉ ŘEDITELSTVÍ V PLZNI 199 KARLOVARSKÉHO KRAJE

por. Bc. Pavel Pisani
komisař DI PČR K. Vary
COZ 326115

22. 07. 2026
Příloha k čj. 17351/00126
MAGISTRÁT MĚSTA KARLOVY VARY