



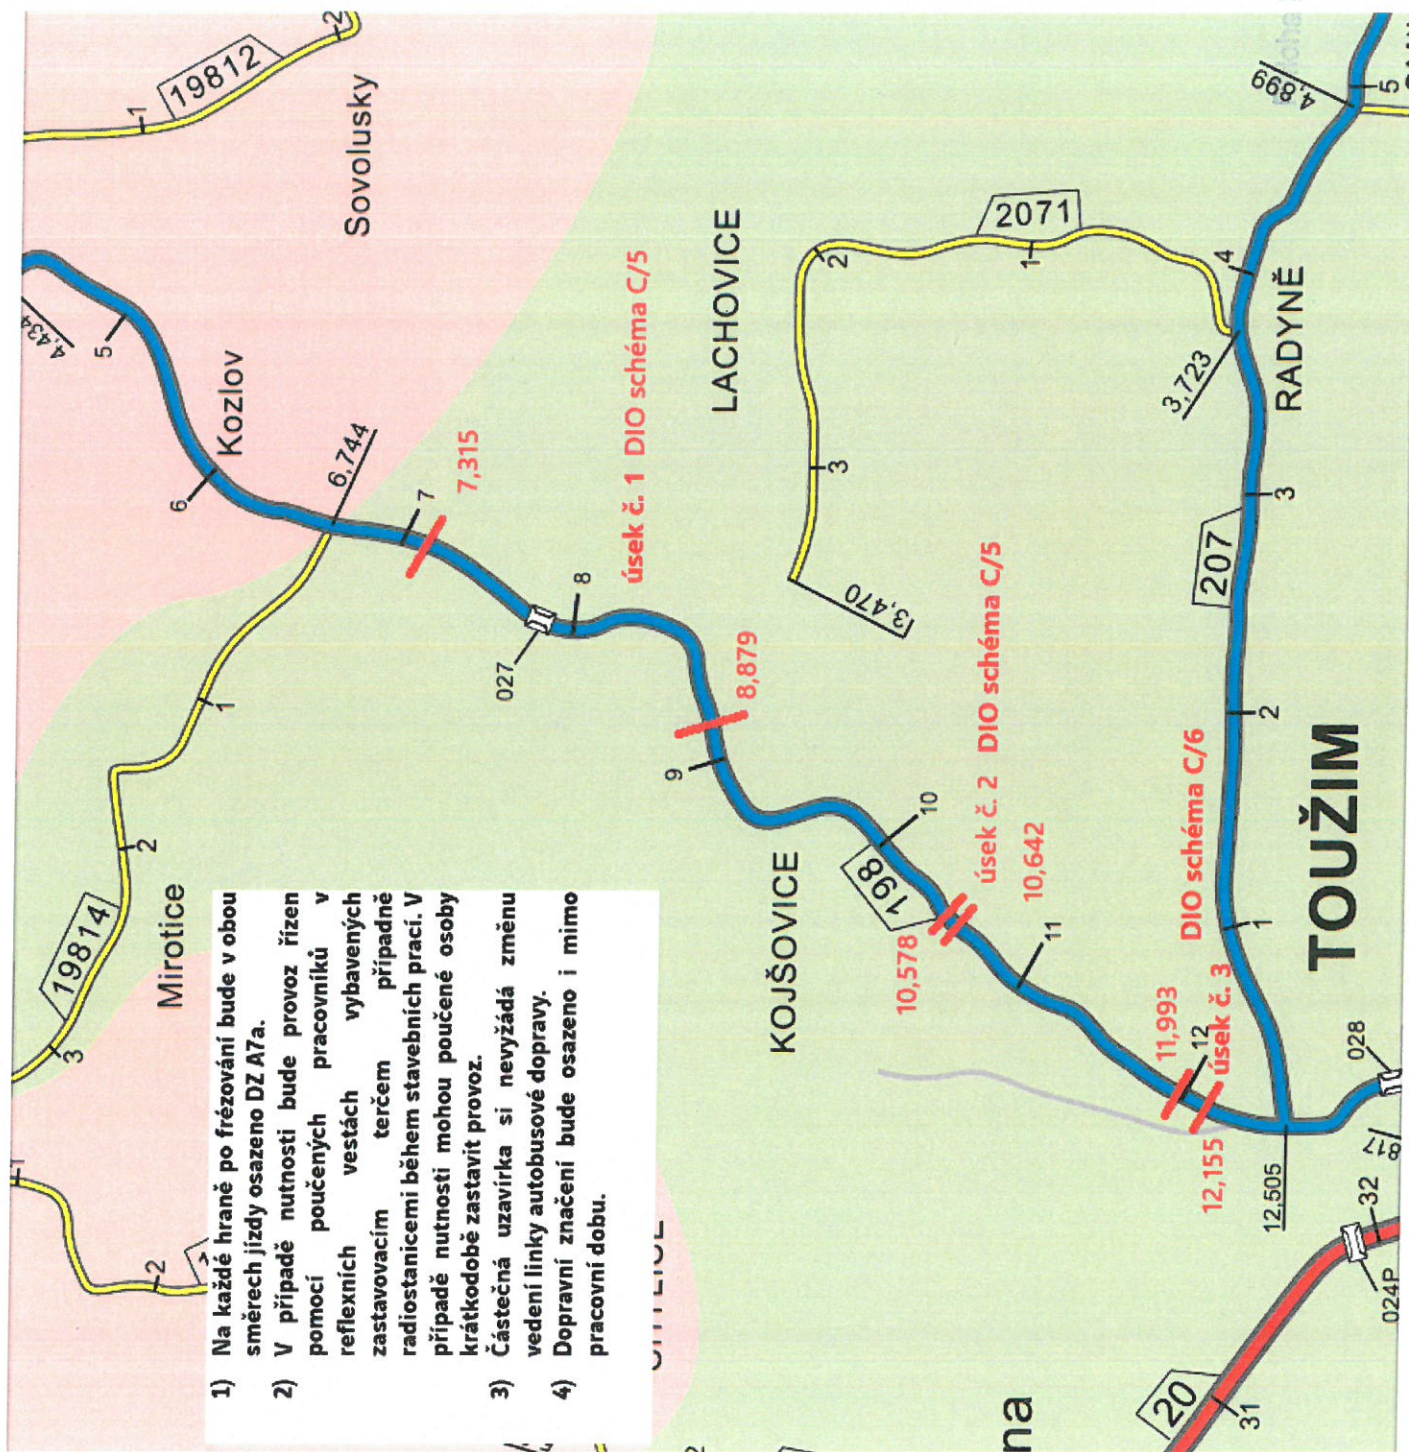

29. 07. 2026

15369/001/26  
11/9

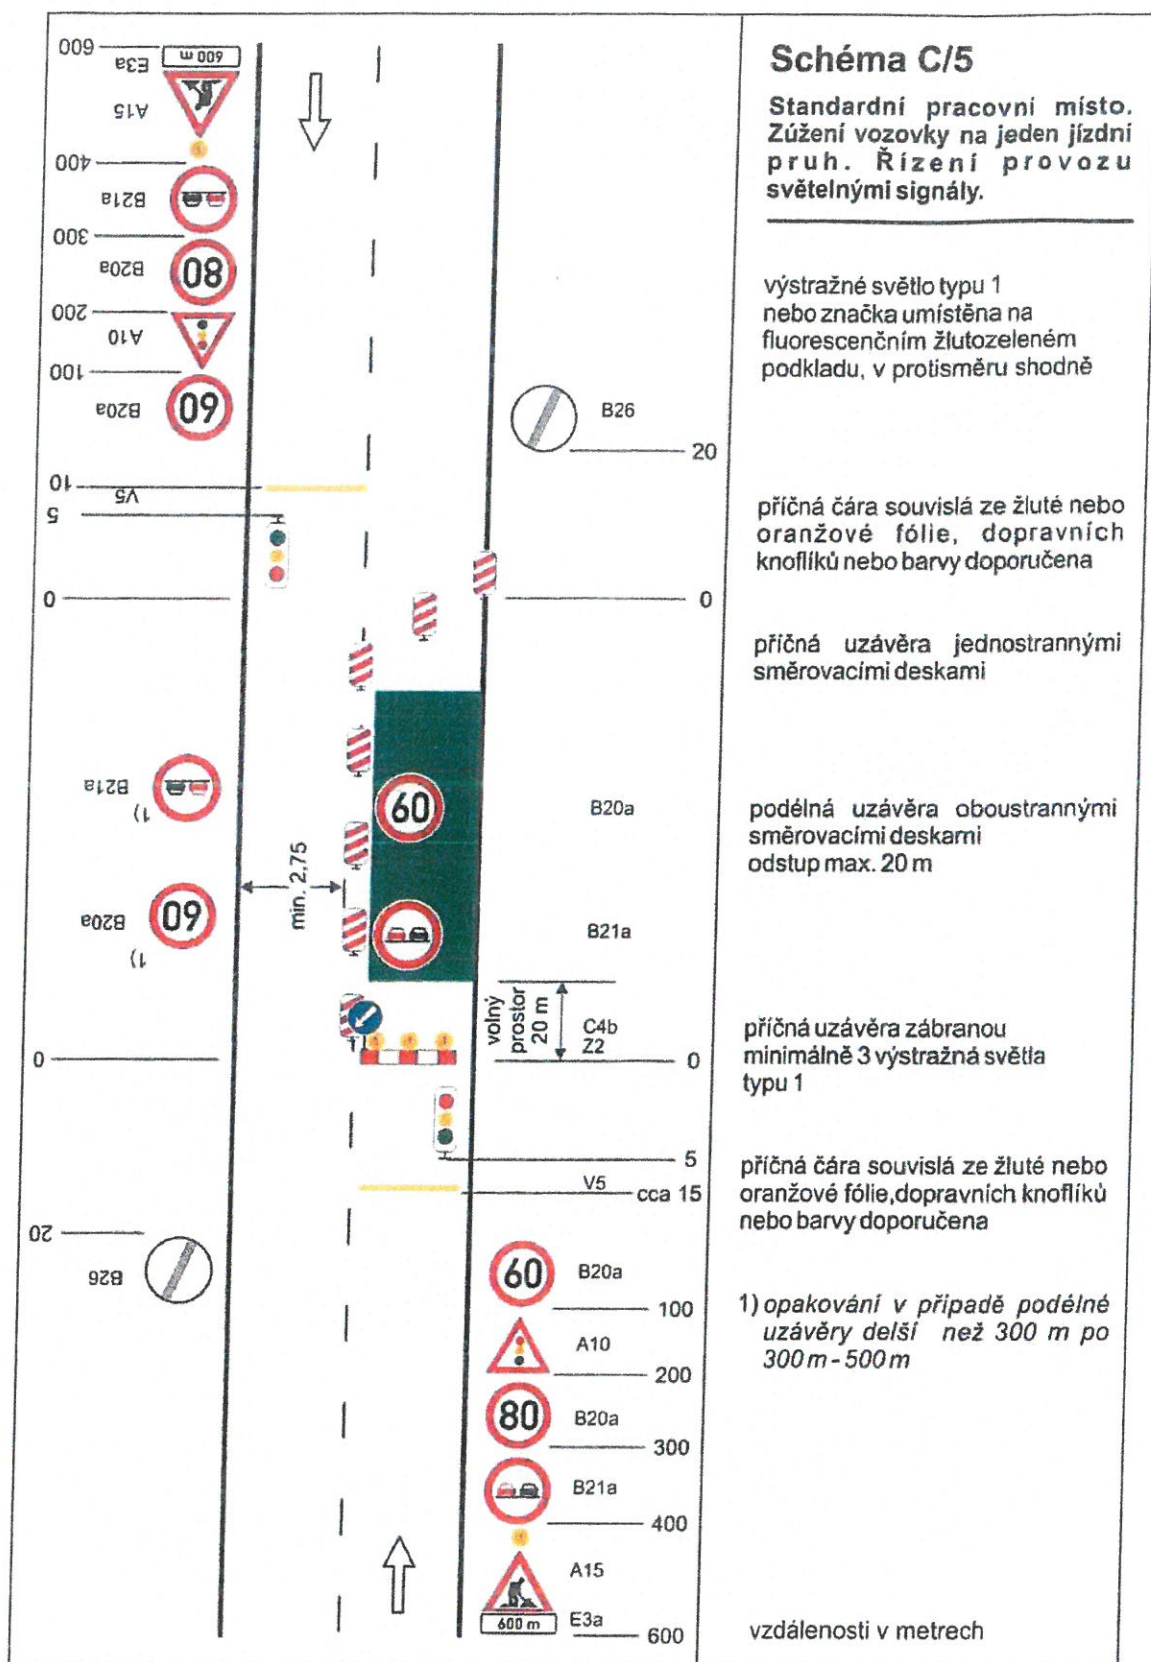

HARMONOGRAM

Stavba:

Oprava povrchu silniční/198 Mirovice-Kojšovice

Termín stavby

Od: 03.08.2026

Do: 26.08.2026

soboty

neděle

Práce o víkend

ano

ne

Svátky

ne

| Č  | NÁZEV ČINNOSTI                                                                             | TERMÍN     |            | POČET<br>DNÍ |  |
|----|--------------------------------------------------------------------------------------------|------------|------------|--------------|--|
|    |                                                                                            | OD         | DO         |              |  |
| 1  | DIO-velkoplošná úprava úsek č.1 km 7,315-8,879 (1.564 mb)                                  | 03.08.2026 | 11.08.2026 | 8            |  |
| 2  | frézování stávajícího krytu                                                                | 03.08.2026 | 04.08.2026 | 2            |  |
| 3  | stavební práce                                                                             | 04.08.2026 | 07.08.2026 | 4            |  |
| 4  | pokládka asf.vrstev                                                                        | 08.08.2026 | 10.08.2026 | 2            |  |
| 5  | krajnice                                                                                   | 25.08.2026 | 26.08.2026 | 2            |  |
| 6  | VDZ                                                                                        | 25.08.2026 | 26.08.2026 | 2            |  |
| 7  |                                                                                            |            |            |              |  |
| 8  |                                                                                            |            |            |              |  |
| 9  |                                                                                            |            |            |              |  |
| 10 | DIO-lokalní výspravy úsek č.2 km 10,578-10,642 (64 mb); úsek č.3 km 11,993-12,155 (162 mb) | 14.08.2026 | 26.08.2026 | 11           |  |
| 11 | frézování stávajícího krytu                                                                | 14.08.2026 | 17.08.2026 | 3            |  |
| 12 | stavební práce                                                                             | 17.08.2026 | 21.08.2026 | 5            |  |
| 13 | pokládka                                                                                   | 21.08.2026 | 24.08.2026 | 3            |  |
| 14 | krajnice                                                                                   | 25.08.2026 | 26.08.2026 | 2            |  |
| 15 | VDZ                                                                                        | 25.08.2026 | 26.08.2026 | 2            |  |

29. 07. 2026  
Průběh č. 13369102/26  
313