


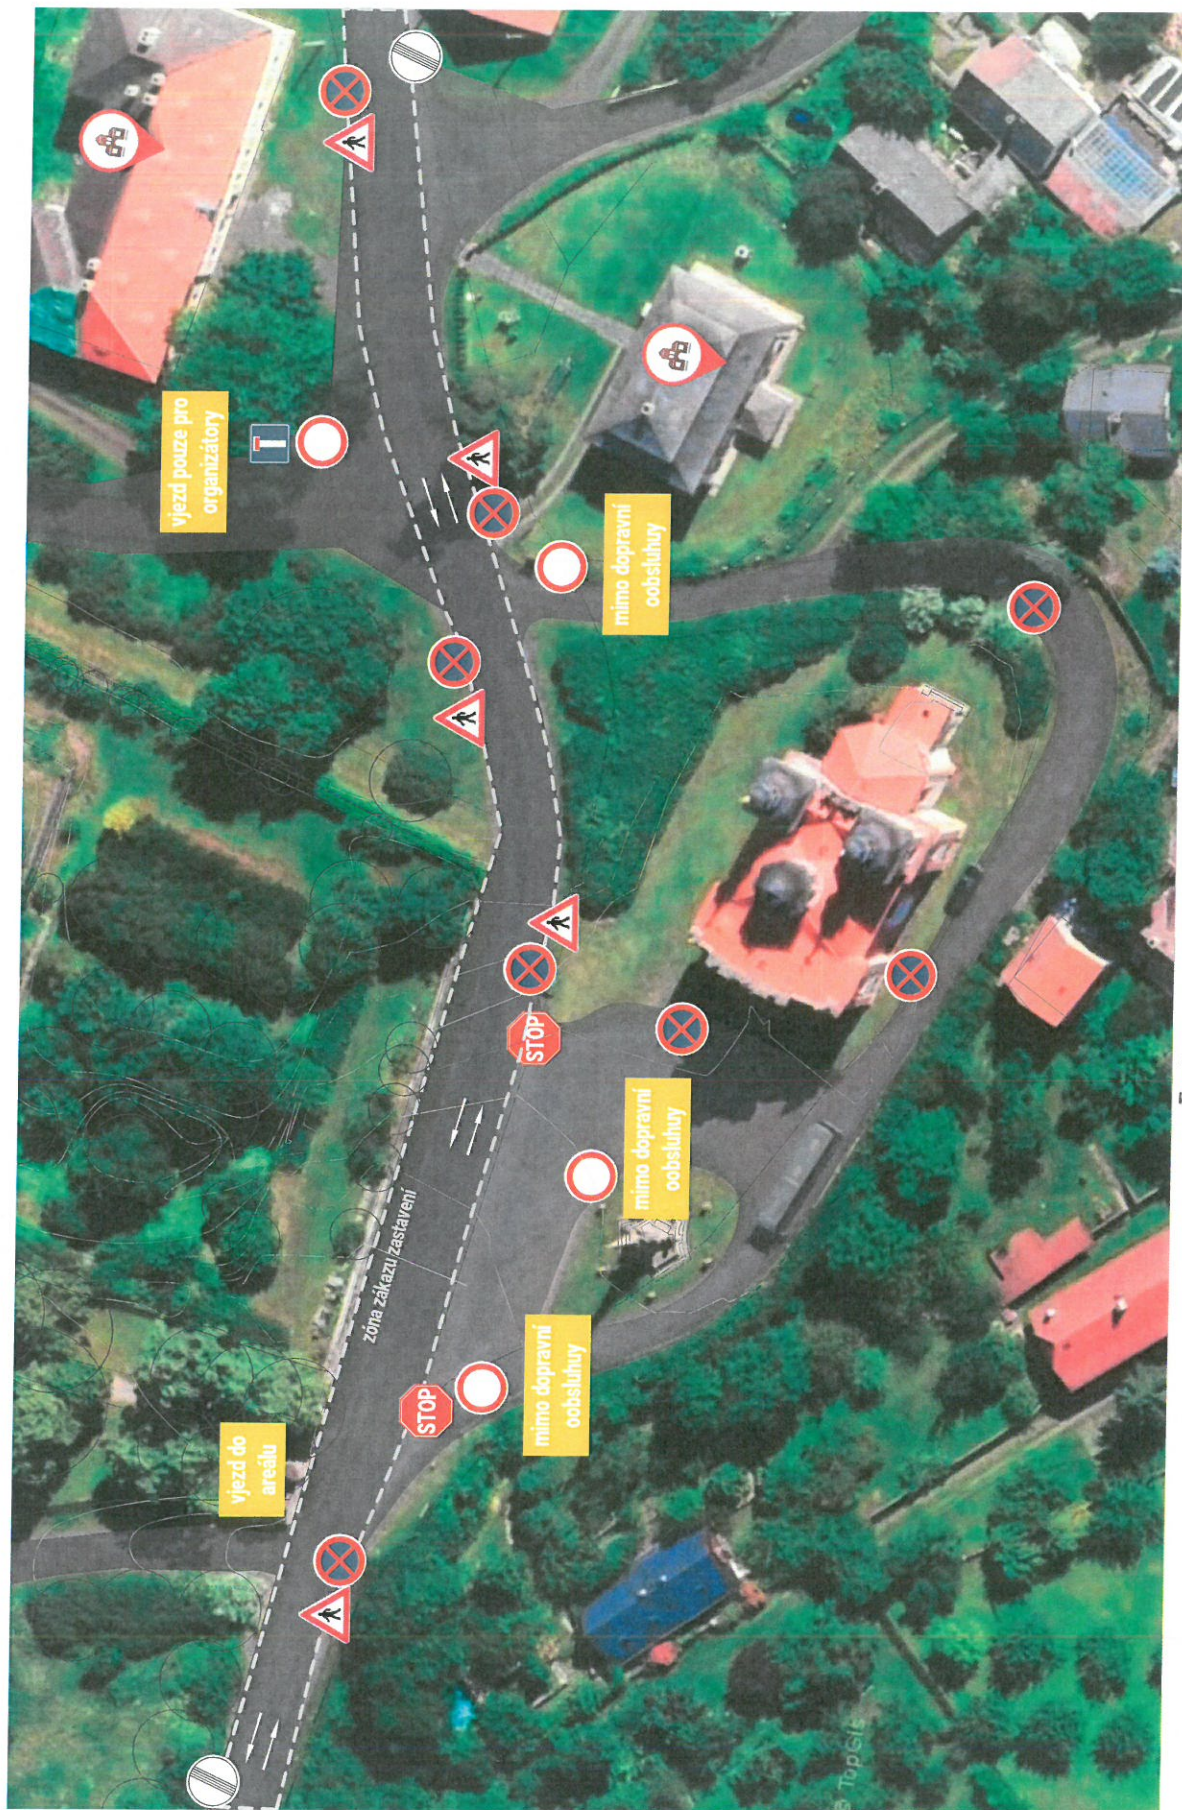

3. 08. 2026


Priloha k čj.

13843/00126
 113

SITUACE - Vjezd do areálu

M 1:500

všechny zákazy zastavení s doplňkovou tabulkou počet metrů a doplňkovou tabulkou "mimo IZS a obyvatele obce"

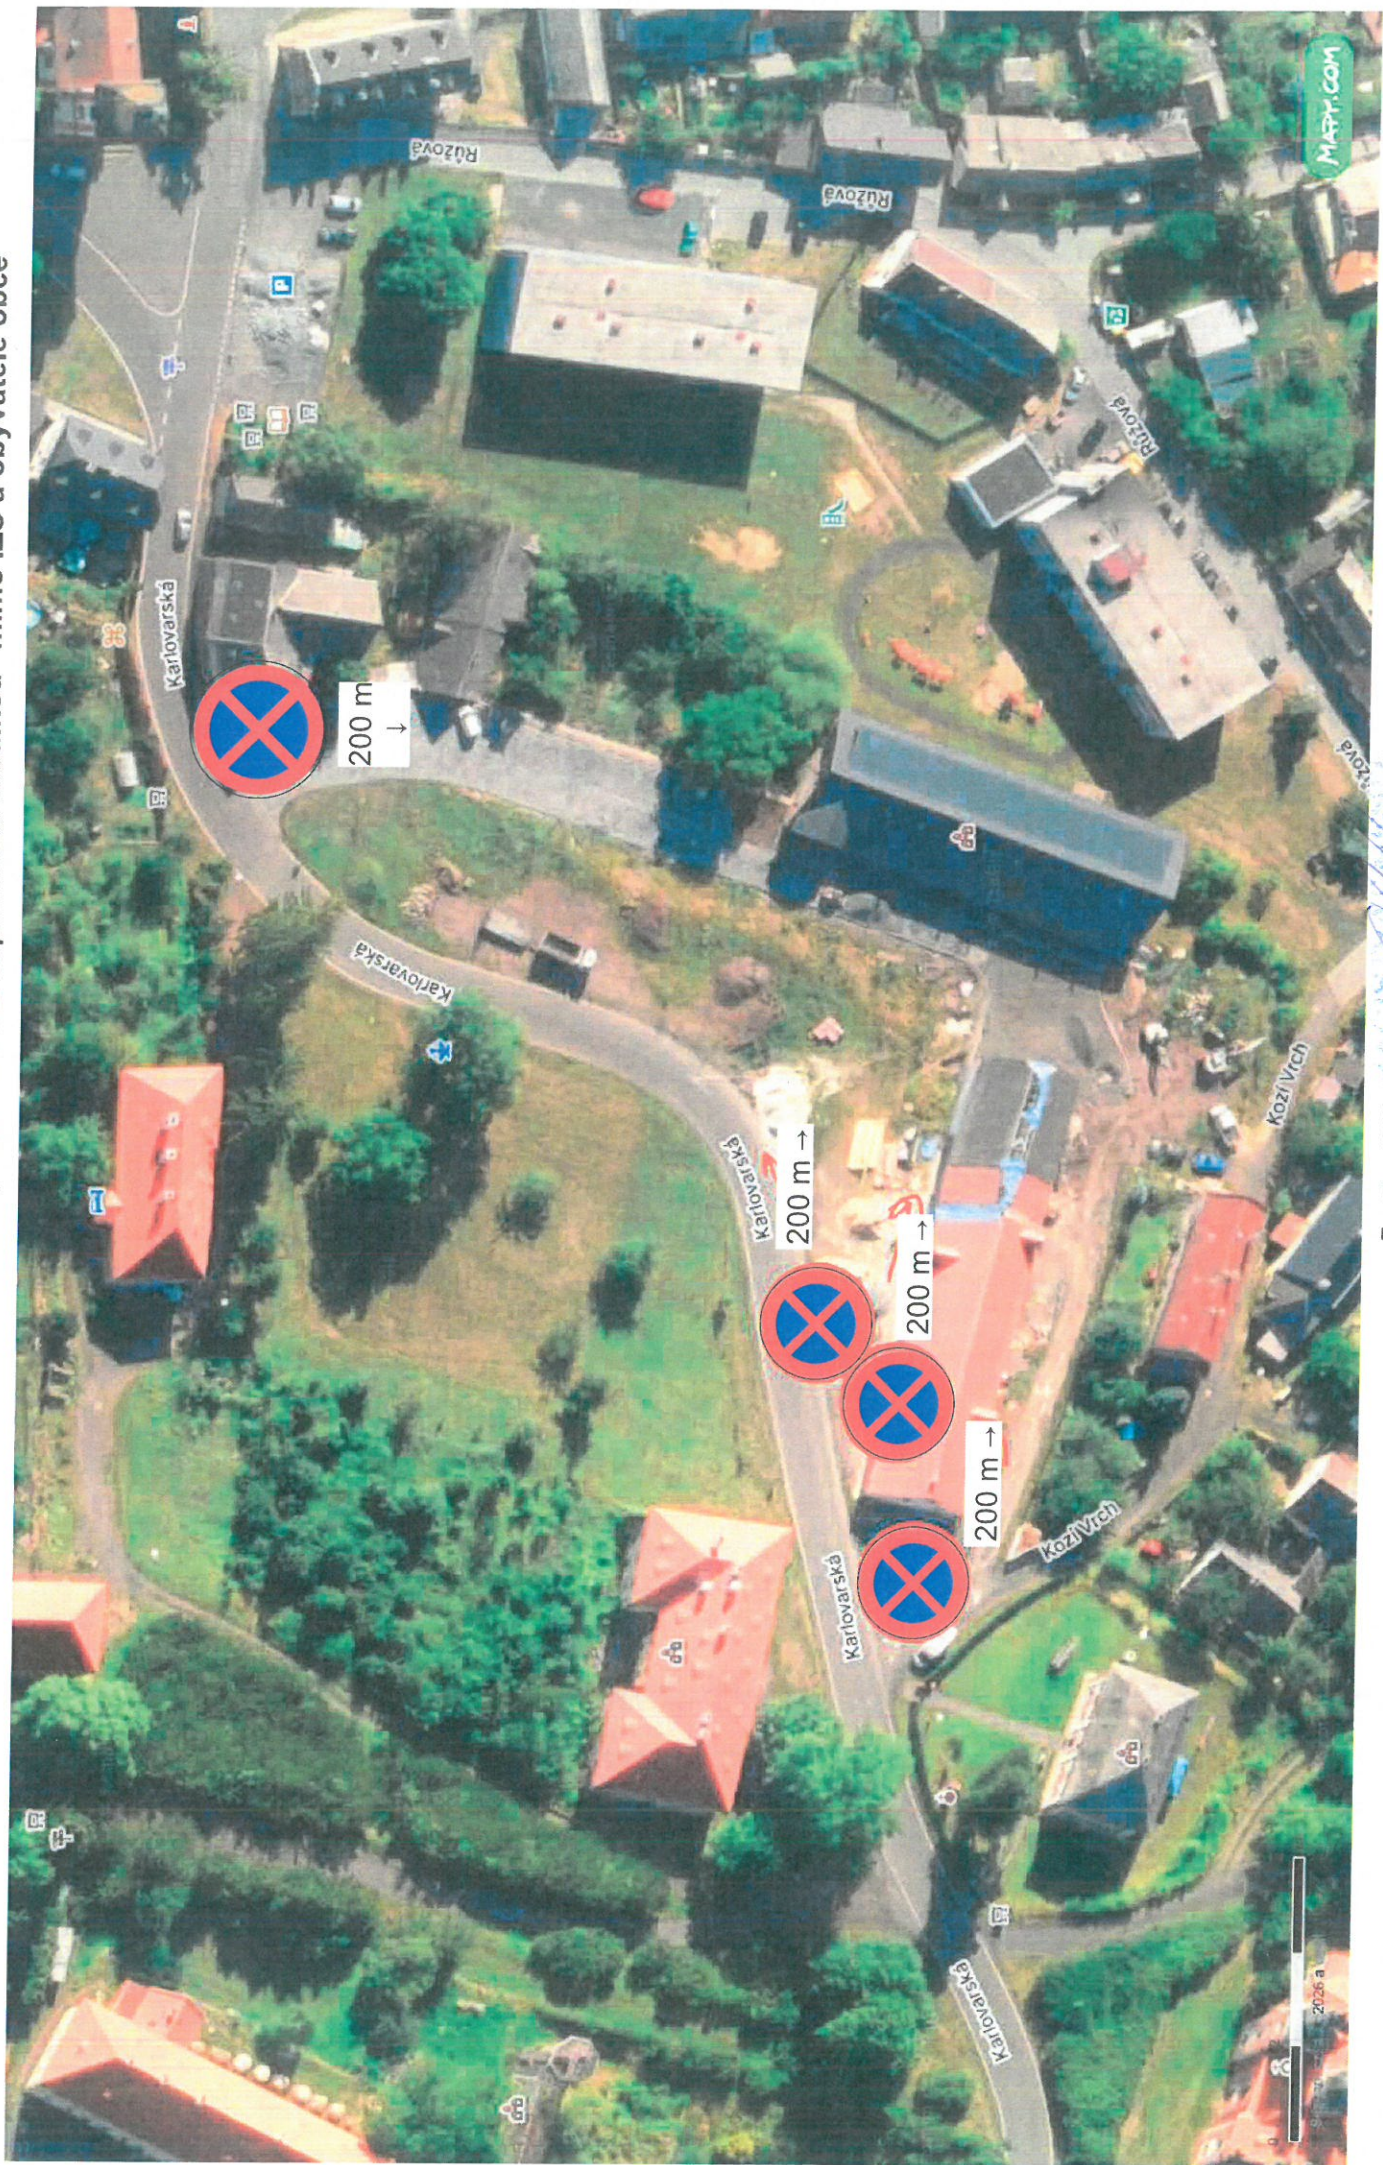

3. 08. 2026
Frühkač J. 15843/07/26
2/3

všechny zákazy zastavení s doplňkovou tabulkou počet metrů a doplňkovou tabulkou "mimo IZS a obyvatele obce"



3. 08. 2026
Příloha k č. 1384/07/26
s/3