

Průběh: 14836/UD/26

24. 08. 2026

MAGISTRÁT MĚSTA  
KARLOVY VARY 1/8

## KOMPLETNÍ DOPRAVNĚ INŽENÝRSKÝ SERVIS

HAREX INVEST s.r.o.  
Chebská 169/38  
360 06 - Karlovy Vary

mobil: +420 777 723 517  
e-mail: harex.obchod@gmail.com  
www.dopravniznaceni.com



dopravní značení

| prodej | montáž | pronájem | vodorovné DZ | dopravní opatření | administrativa | poradenství |
|--------|--------|----------|--------------|-------------------|----------------|-------------|
|--------|--------|----------|--------------|-------------------|----------------|-------------|

PŘÍJEMCE:

VĚC:

KŘPKK  
ÚOKV  
KARLOVY VARY  
Závodní 386/100  
360 06 Karlovy Vary

**ŽÁDOST**

Tímto Vás zdvořile žádám o posouzení a vyjádření se k návrhu dopravního opatření pro stavbu -

STAVBA:

## Karlovy Vary - Vančurova a Rosnická

S pozdravem

*Aleš Harna*

Zpracoval: Aleš Harna  
Karlovy Vary dne: 30.6.2026

Firma zapsána u KS Plzeň, oddíl C, vložka 13546  
IČO:26326221 - DIČ:CZ26326221

Bc. Petr Chvostal  
POLICIE ČESKÉ REPUBLIKY  
Čas podepsání: 06.08.2026 13:46:16

24. 08. 2026

Ffiohsk kčj.

11/236/07/26

KARLOVSKÝ ÚSTAV

KARLOVSKÝ ÚSTAV

# HAREX INVEST s.r.o., Chebská 169/38, 360 06, Karlovy Vary

Zpracoval : Aleš Harna

Tel.: +420 777 723 517 Email: harex.obchod@gmail.com

**STAVBA:** Karlovy Vary - Vančurova a Rosnická**REALIZACE:** COLAS a.s.

## Komentář k návrhu dopravního opatření:

Návrh na DIO řeší zábory komunikace na silnici Vančurova a Rosnická v Karlových Varech, z důvodu opravy komunikace. Stavba bude probíhat ve 4 etapách. První dvě etapy bude probíhat za částečné uzavírky po polovinách komunikace. Zbýlé etapy budou probíhat za úplné uzavírky s objízdou trasou. Stavební firma se domluví s majiteli domů, na provozu a informovanosti při uzavírkách komunikace. B28 budou osazovány 7 dní před zahájením akce.

## Podmínky pro umístění dopravních značek

Dopravní značky budou před místo prací umístěny těsně před začátkem prací a po ukončení činnosti, nebo při změně dopravní situace budou neprodleně odstraněny.

Dopravní značky budou výhradně v reflexní úpravě (folie tř. I - 7letá).

Rozměry a provedení dopravních značek musí být dle ČSN ISO 22727. K označení nesmí být použito nečitelných nebo poškozených značek. Dopravní opatření jsou navržena dle TP 66 2015 "Zásady pro označování pracovních míst na pozemních komunikacích" a v souladu se zákonem č. 361/2000 Sb., ve znění pozdějších předpisů a vyhlášky MDaS 294/2015 Sb., kterou se provádějí pravidla provozu na pozemních komunikacích a úprava a řízení provozu na pozemních komunikacích, ve znění pozdějších předpisů. **Prováděcí firma zodpovídá za umístění a úplnost souboru přechodného dopravního značení dle schválené dokumentace.**

Značky a zábrany musí být zajištěny proti posuvu vlivem povětrnosti. Sloupky u přenosných dopravních značek budou opatřeny reflexním polepem (červenobílým), délka jednotlivých barevných polí bude 10cm.

Spodní okraj nejspodnější značky bude nejméně 60cm nad vozovkou, u zábran 22 min. 90cm nad vozovkou.

*Úpravy v DIO, je nájemce povinen projednat s příslušným oddělením DI-PČR a dodavatelem přechodného DZ.*

*Za vlastní úpravy DZ bez oznámení, nese zodpovědnost nájemce.*

## Vyjádření : DI - PČR

30.6. 2026

Za prováděcí firmu převzal:

Karlovy Vary dne:


www.dopravniznacení.com

HAREX INVEST s.r.o.  
DOPRAVNÍ ZNAČENÍ  
Chebská 169/38, 360 06 Karlovy Vary  
DIČ: CZ26526221 (1)  
Tel./Fax: +420 777 723 517  
Zapsáno u IČ: 26526221  
Město: Cheb 12700

Karlovy Vary dne: 30.6. 2026

Zájmové území : —

Průběh č. 14856/001/16  
24. 08. 2016

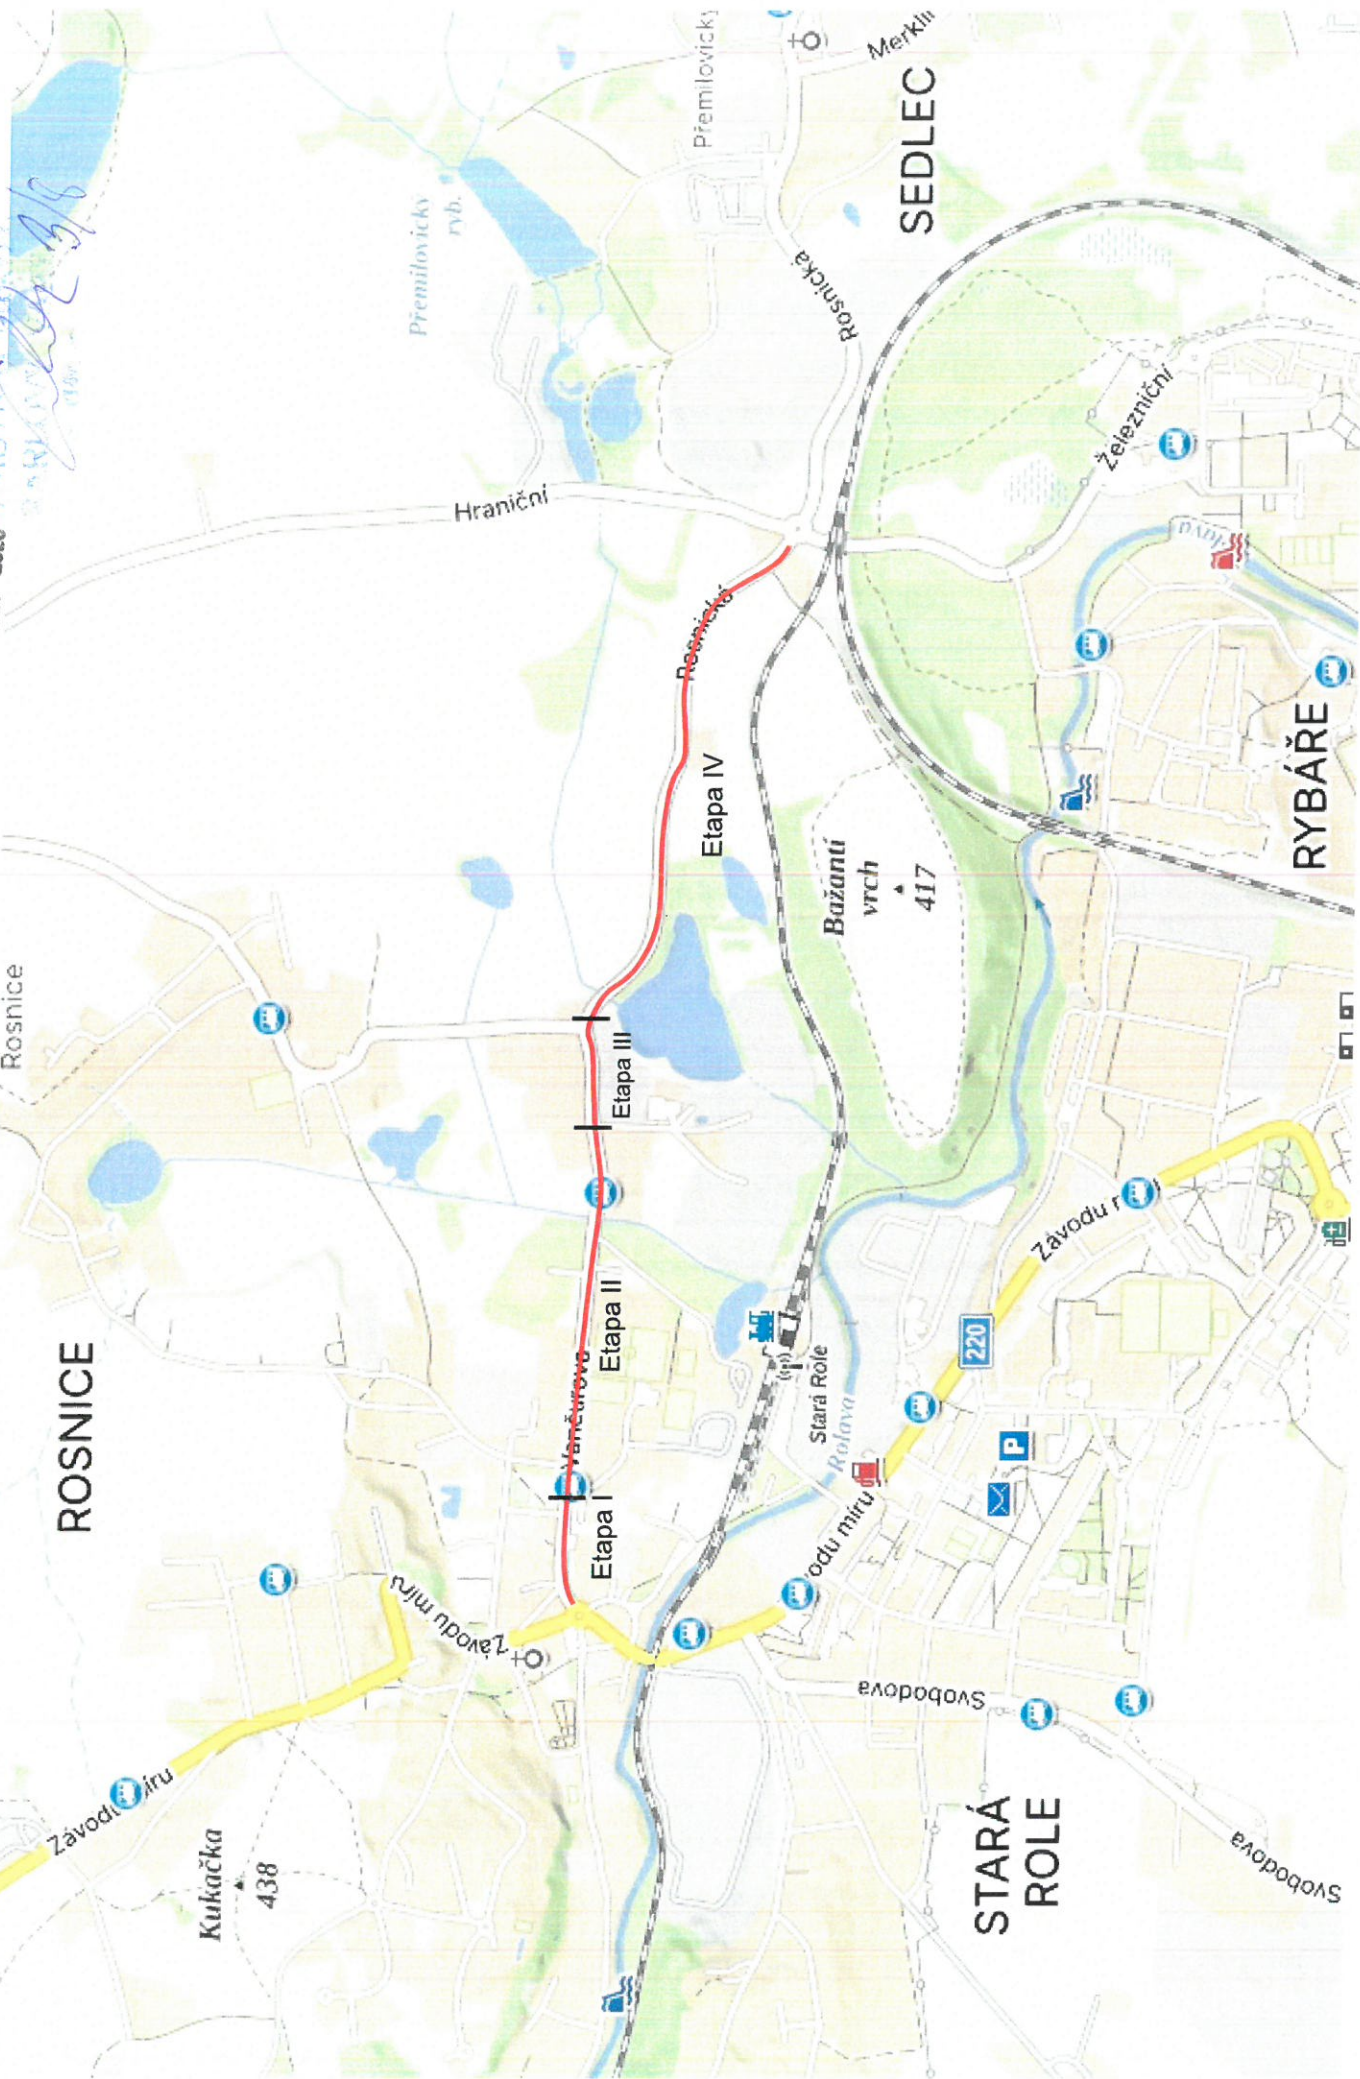


24. 08. 2026

Průběh k.č. 148 36/0776



POSADIT 9 HB

# Karlovy Vary- Vančurova ( etapa II ) - úplná uzavírka

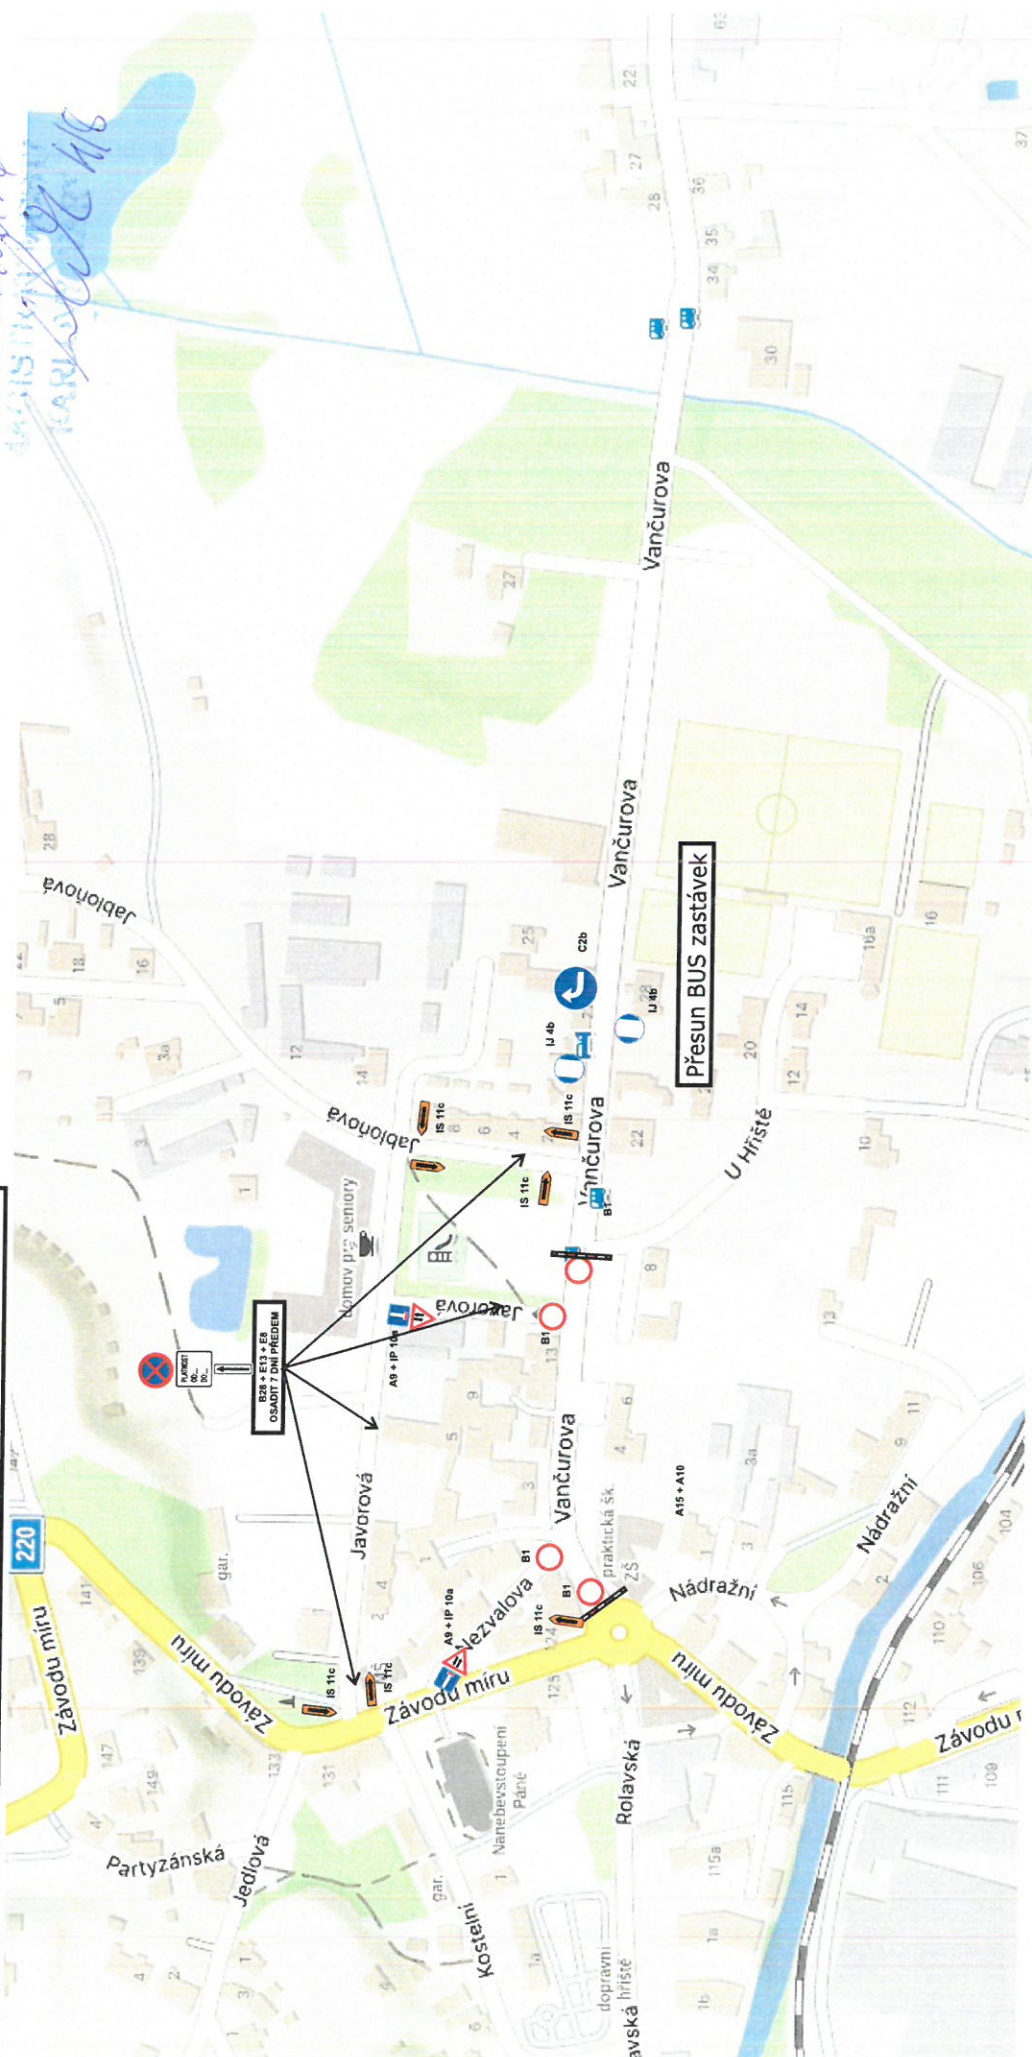

Karlovy Vary- Vančurova ( etapa II ) - částečná uzavírka 500m -


Průběh č. 14896/00126  
24. 08. 2026  
5/8

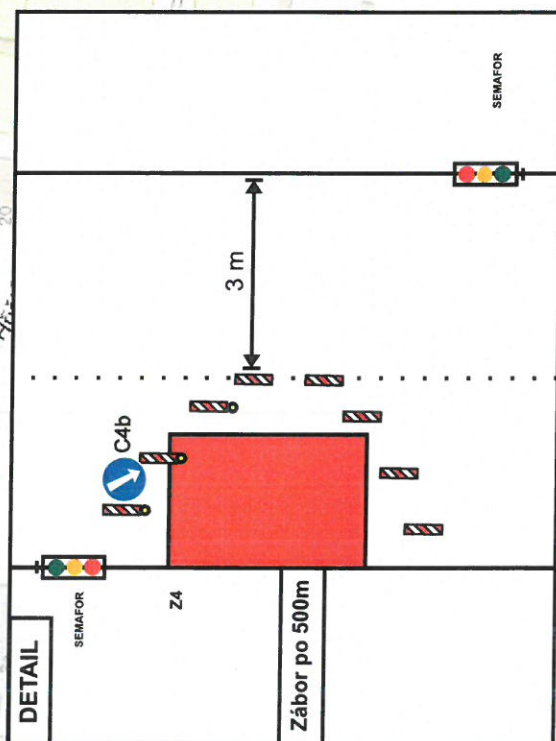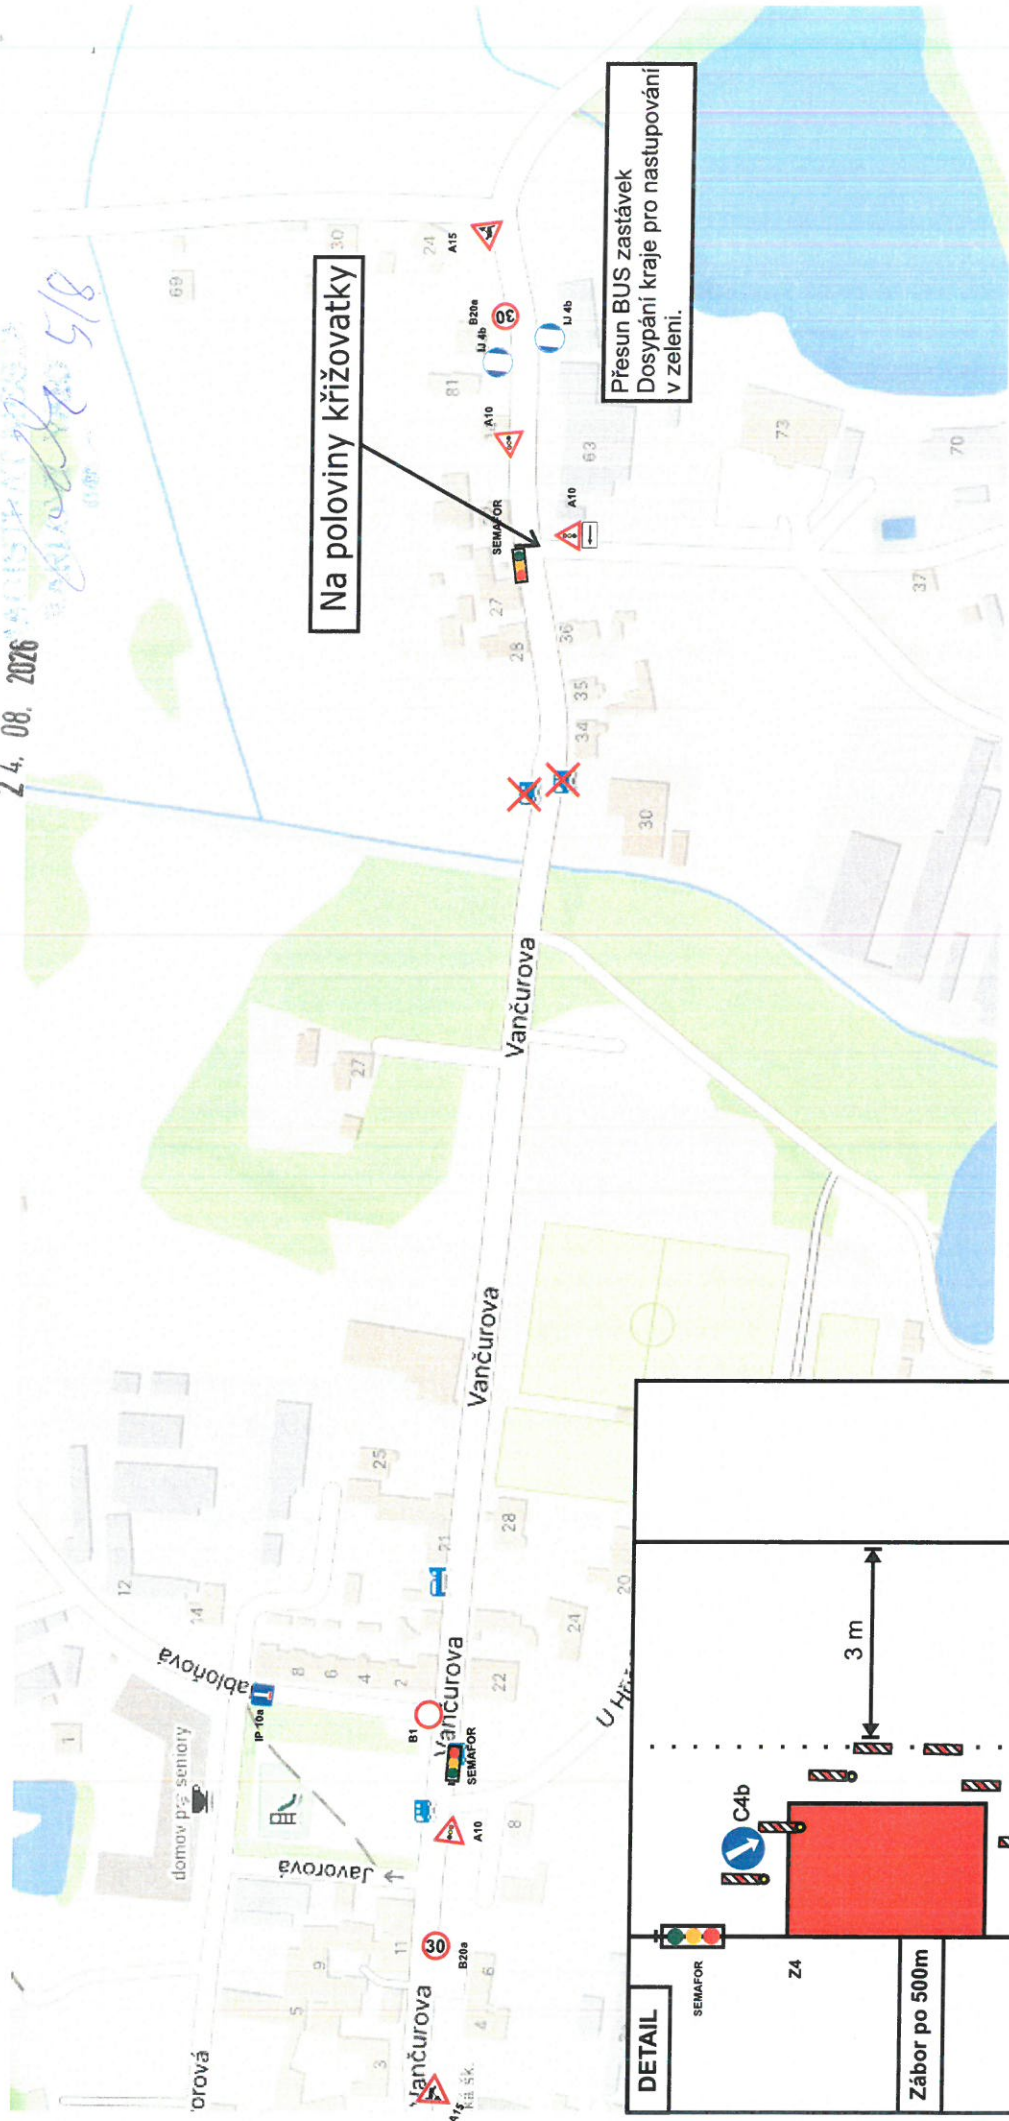

Karlovy Vary- Vančurova ( etapa III ) - zábor po polovinách 150m -

24. 08. 2026


Pracovník 14836/VD126  
MAGISTR Město  
Vančurova 6/8

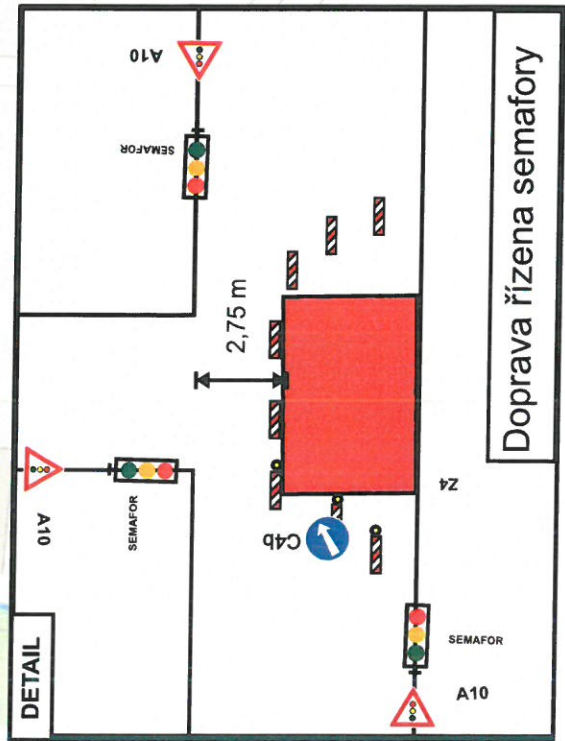

Karlovy Vary- Rosnická ( etapa IV ) - úplná uzavírka

24. 08. 2026


Príloha k č. 148 361001/26  
14/10

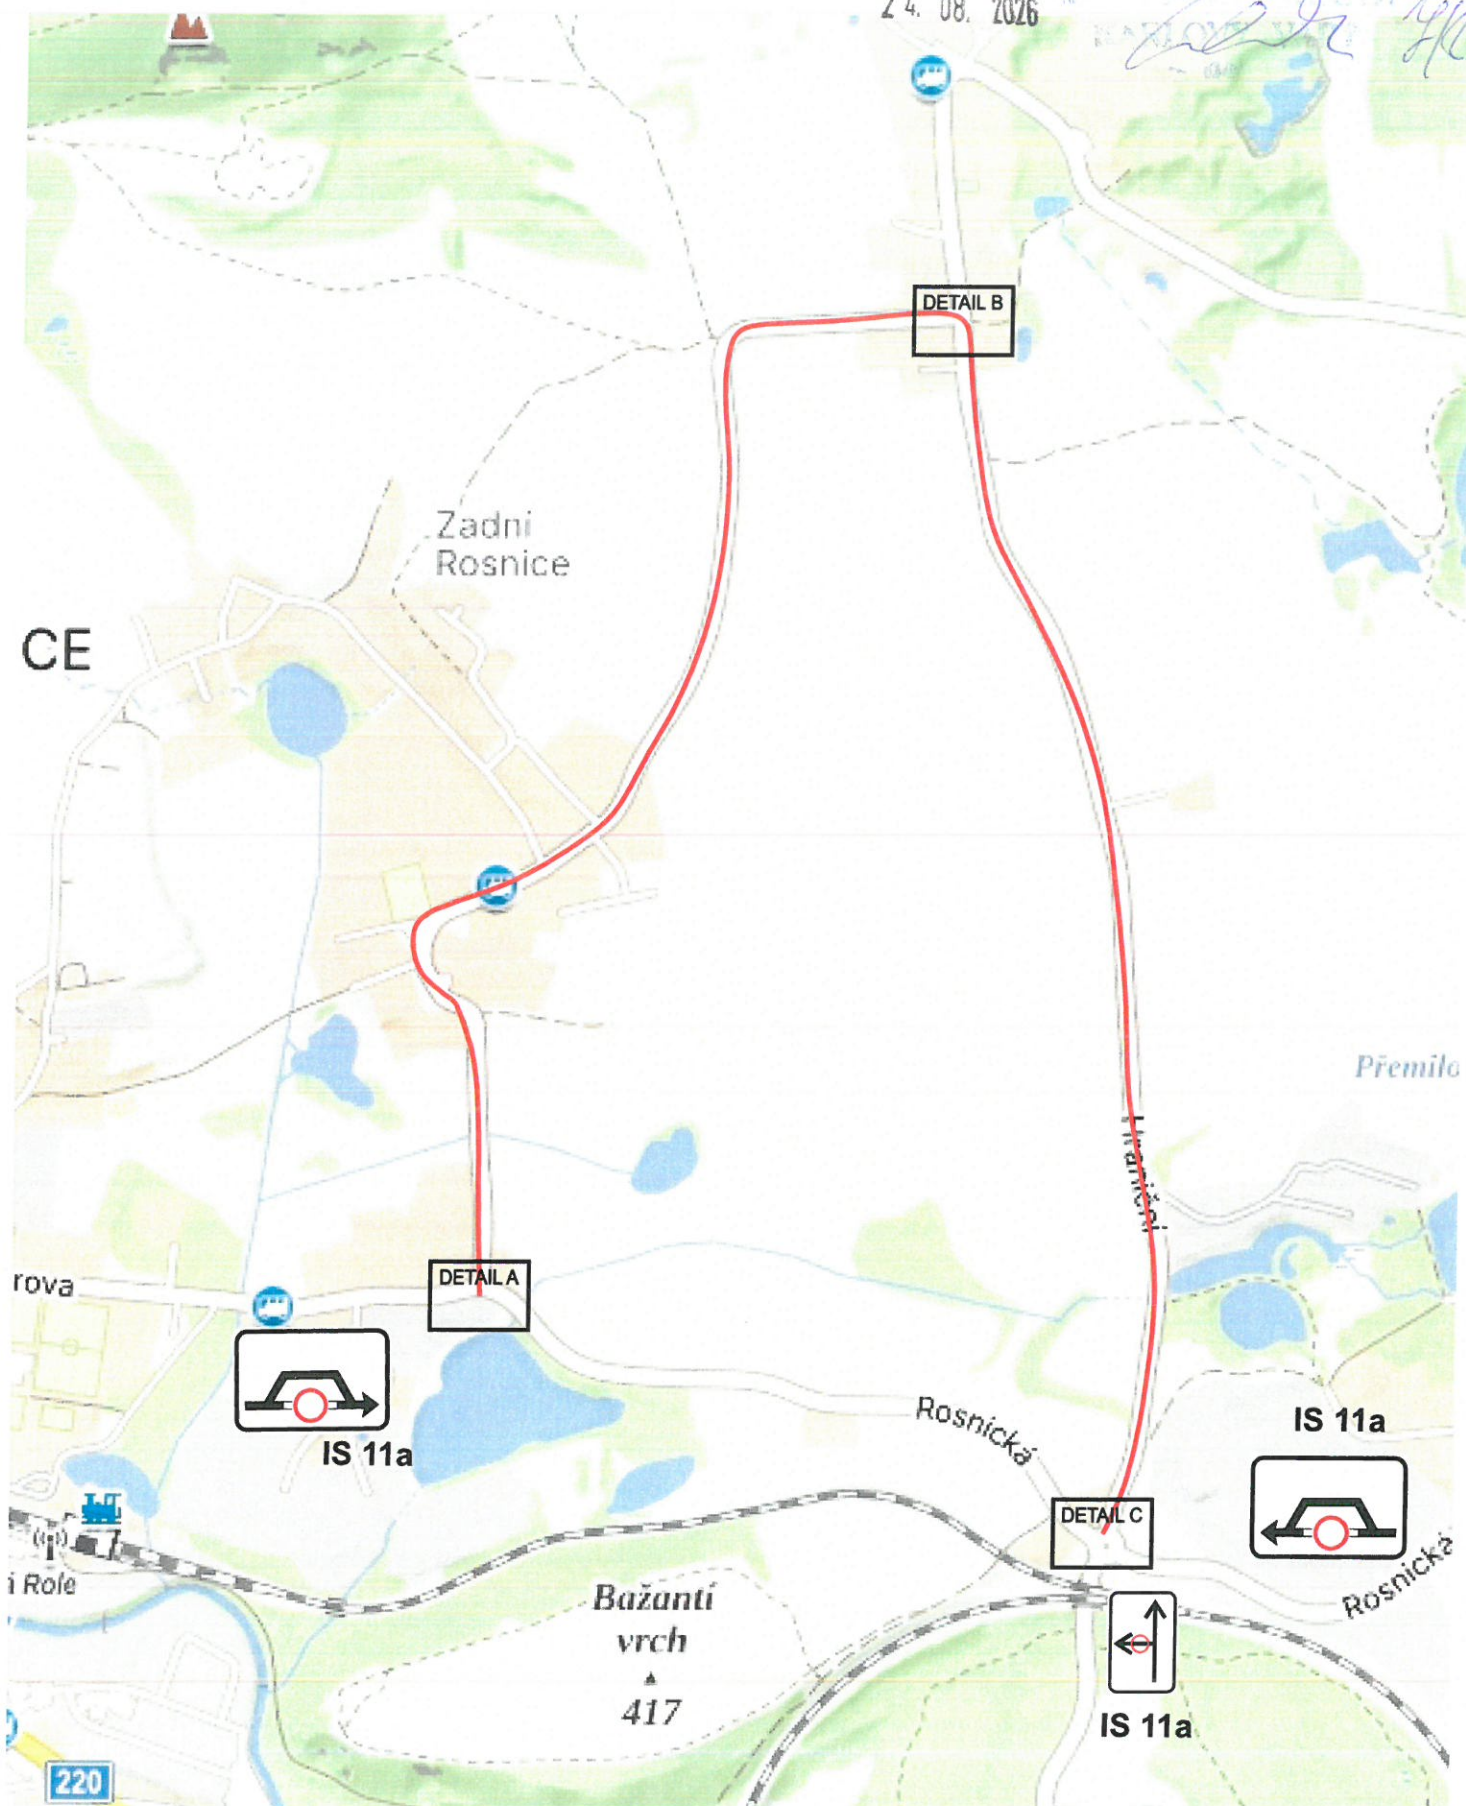

24. 08. 2026

Priloha k č. 14836/07/26  
S/10

DETAIL A

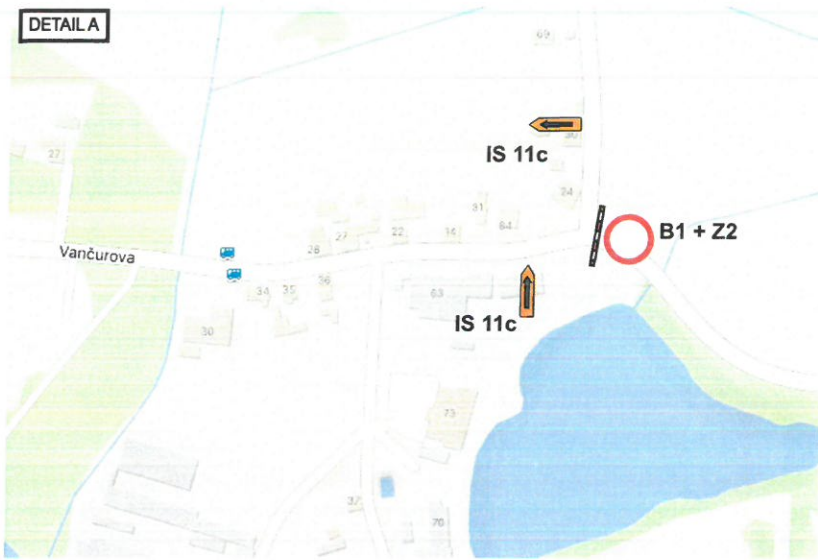

DETAIL B



DETAIL C

