



Ing. J. Vít
13.12.2025 15:30:08

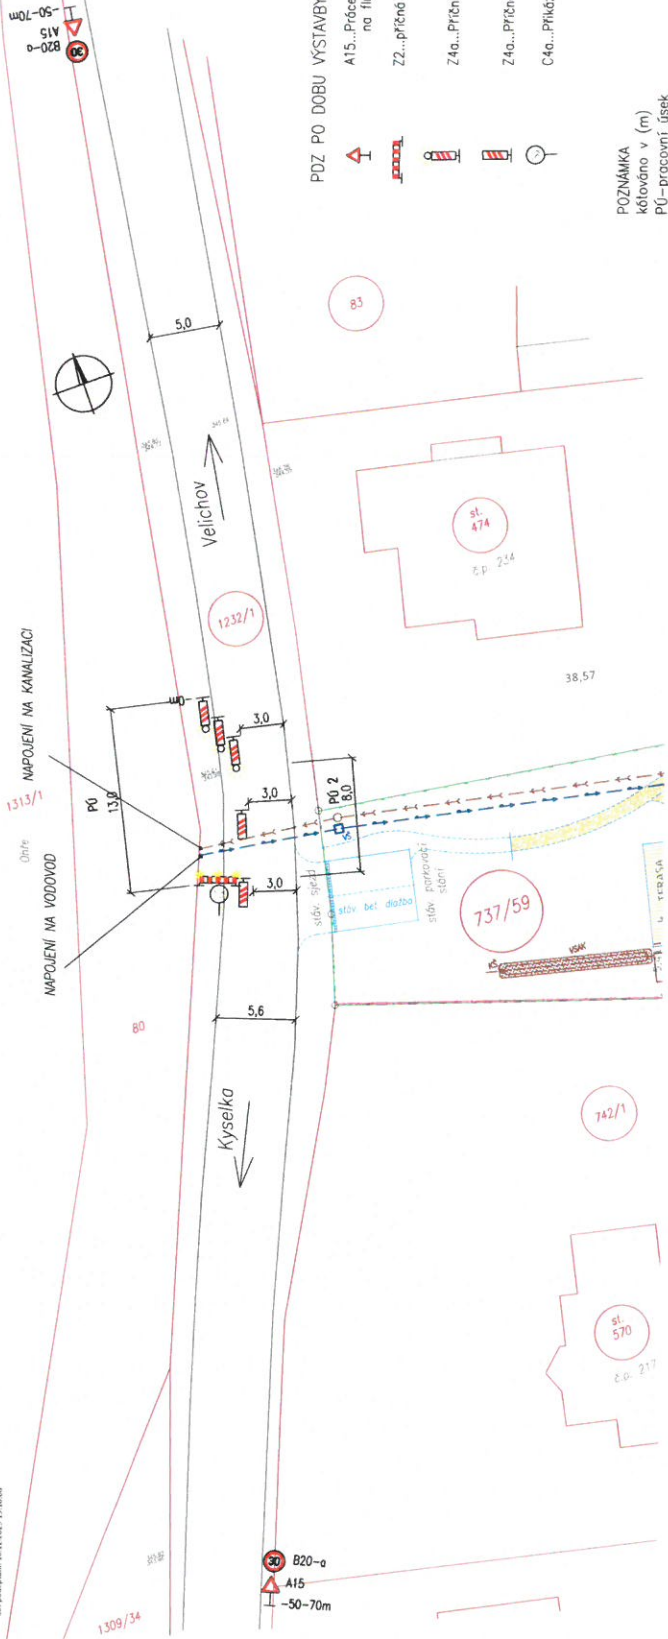

LEGENDA

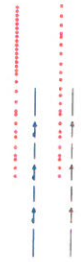

POZ PO DOBU VÝSTAVBY :

- A15...Práce výstražné světlo typu 1 nebo značka umístěna na na fluorescenčním žlutozeleném podkladu
- Z2...příčná uzávěra zábranou
- Z4a...Příčná uzávěra jednostrannou směrovací deskou, výstražné světlo typu 1
- Z4a...Příčná uzávěra jednostrannou směrovací deskou
- C4a...Přikázaný směr objíždění vpravo

POZNÁMKA
kólováno v (m)
PJ-procovní úsek
Dopravní značení je kresleno schématicky

TECHNICKÁ ZPRÁVA PDZ :

Jedná se o uzavření části pojížděné silnice, pro příčný překop pod komunikací, v obci Radošov. Překop bude pro vodovod a kanalizaci.
Komunikace v ul. je místní sítěrná komunikace, silnice III/22127, s obousměrným provozem a max. povolenou rychlostí 50km/h. Sítka komunikace je kolem 5,5-6 m.
Překop bude prováděn po půlkách. Pracovní úsek (PJ) v komunikaci bude délky cca 13,0m. Minimální šíře průjezdu bude 3,0m+0,25m(odstup nejbližší hrany dopravního značení), viz. situace. Uzávěra druhé poloviny bude provedena zrcadlově obráceně.
Příčná uzávěra ve směru jízdy bude provedena jednostrannými směrovacími deskami, odstup podélně 1-2m, a příčně 0,6-1m.
Podélná uzávěra bude obousměrnými směrovacími deskami, vzdálenost 5,5m.

Všeobecné
Značení bude provedeno dle TP 66 , tj. značky budou základní velikosti a retroreflexní.
Boční umístění bližšího okraje značky od okraje zpevněné části krajnice nebo obrubníku bude nejméně 0,3m a nejvíce 4m.
Výškové umístění spodního okraje značky nad úrovní vozovky nejméně 0,6m a nejvíce 2,5m

Posavil: odp. projektant: Ing. J. Vít	Hlavní inž. projektu R. Šcharl	paré :	Ing. J. Vít
Kraj: Karlovarský			mob : 79220091 mob : 73441914
Místo stavby: u st.p.č. 475 v k.ú. RADOŠOV U KYSELKY			
Investor: David Frochovský, Radošov 234, 35572 Kyselka			
Datum: 11/2025			
Autizace: DSP			
Autizace: STAVBNÍ OPRAVY OBJEKTU na st.p.č. 475 v k.ú. RADOŠOV U KYSELKY			
Opavil: Vodovodní a kanalizační přípojka			
Právo: PDZ po dobu výstavby			
Měru: 1:250			
Pravil: 3			

- 3. 09. 2025

Přiložka č. 153-1010126
AUTIZACE
SCHVÁLENO
11/1