
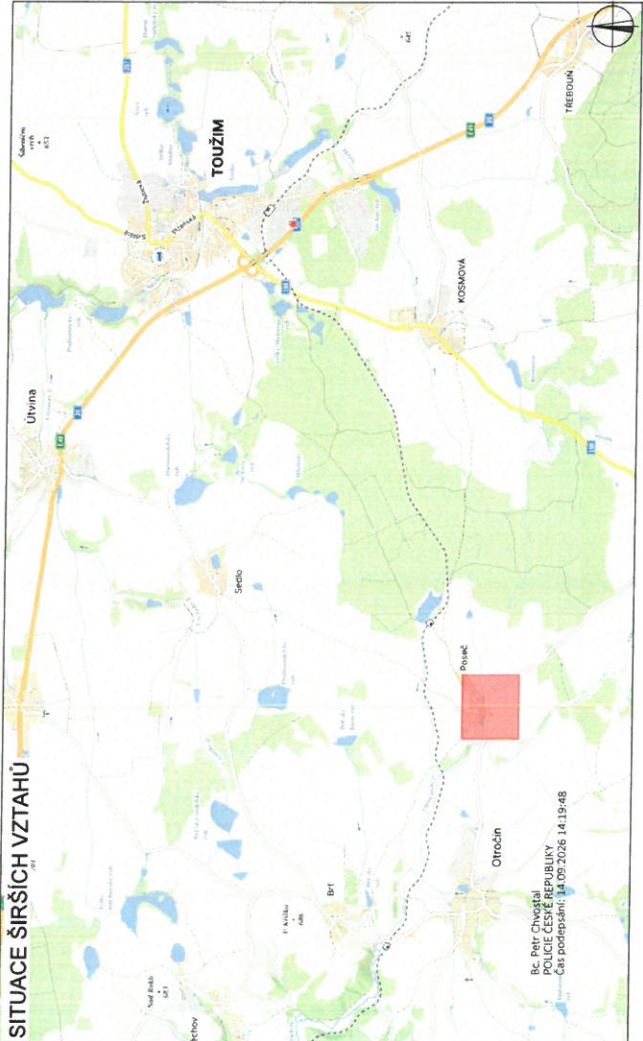


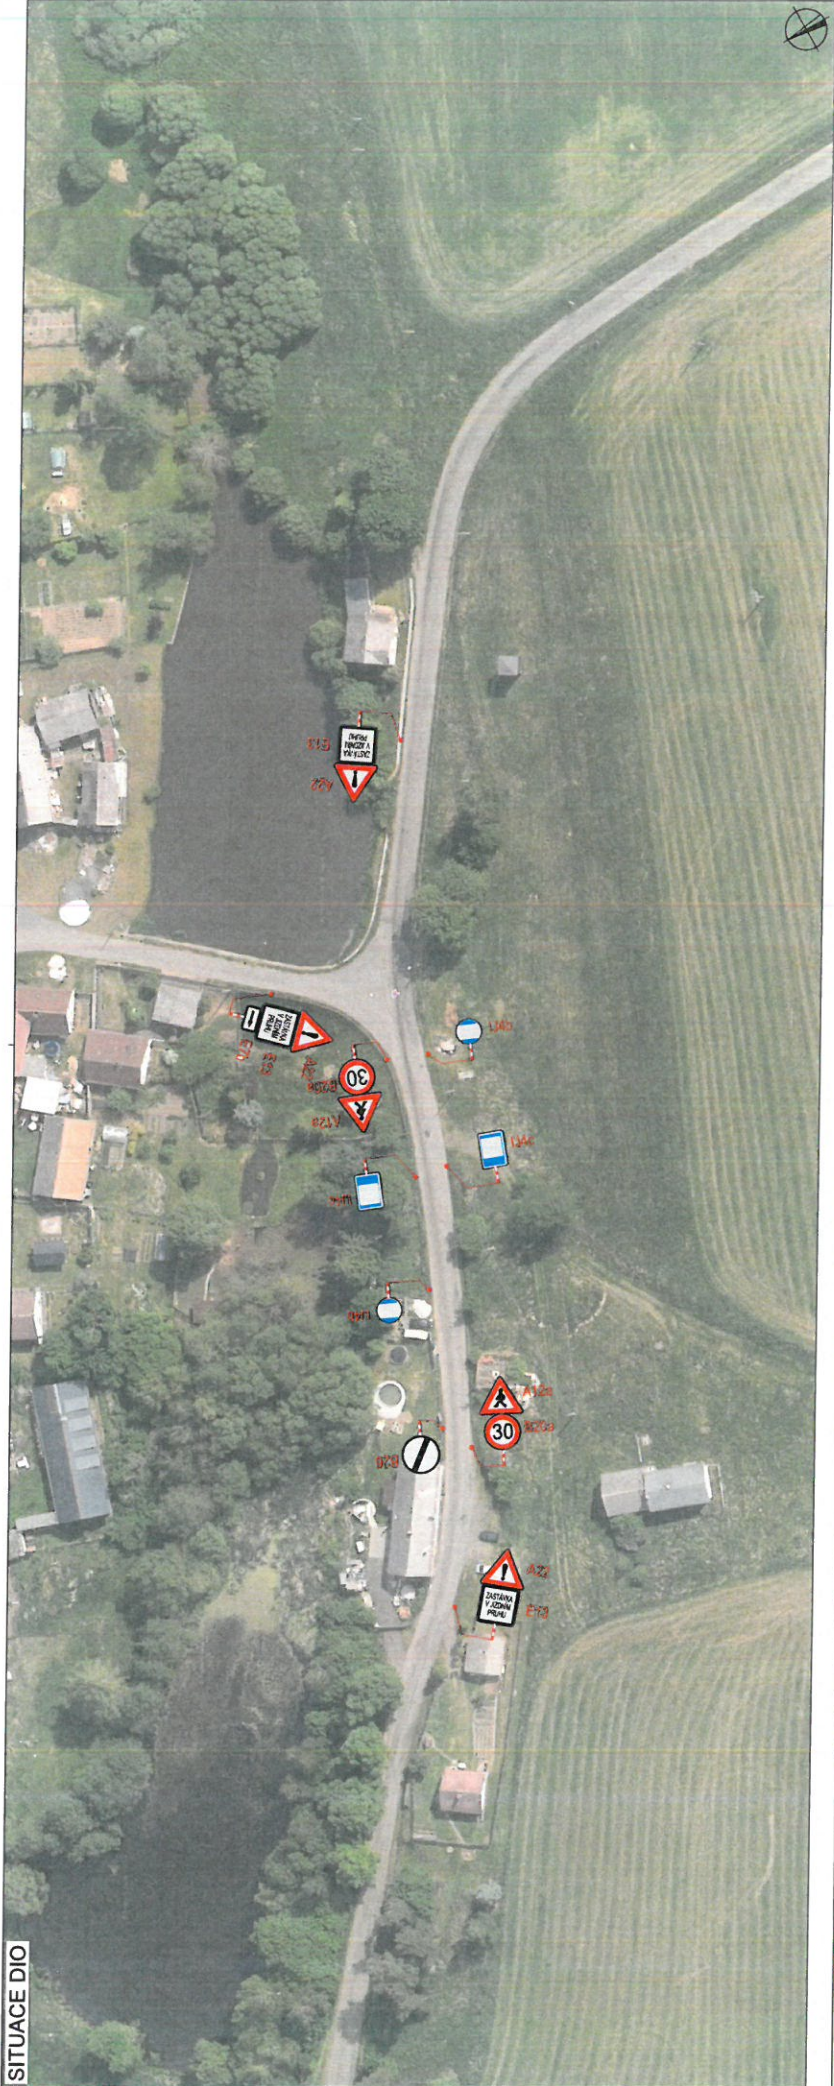

LEGENDA

- TRVALÉ SVISLÉ DOPRAVNÍ ZNAČENÍ
- DOČASNÉ ZNEPLATNĚNÉ TRVALÉ DOPRAVNÍ ZNAČENÍ
- NAVŘZENÉ PŘECHODNÉ DOPRAVNÍ ZNAČENÍ

17. 09. 2026

Příloha k č. 16852/2024/6
44015/2024/6
KARLOVSKÝ KRAJ

ZODPOVĚDNÝ PROJEKTANT:	Richard Peška	GEFAB
VYPRACOVAL:	Jakub Zbitek	
KONTROLOVAL:	Richard Peška	
NÁZEV STAVBY:	ZAJIŠTĚNÍ NÁHRADNÍ AUTOBUSOVÉ DOPRAVY POSEČ	
OBSAH:	okr. Karlovy Vary, Karlovarský kraj	
ČÍSLO ZAKÁZKY:	000/2024	
DATUM:	08/2024	
FORMÁT:	A3	
MĚŘÍTKO:	-	
ČÍSLO PŘÍLOHY:	1	
SOUPRAVA:	RDS	