

INCAL s.r.o.

Sadovská 60, Dalovice 326 63

18. 09. 2026

Příloha k čj.

14062100126
MAGISTRÁT MĚST
KARLOVY VARY

KARLOVY VARY

Sadovská č.p. 60 , Vysoká , 362 63 Dalovice

IČ : 033 84 462 , DIČ : CZ03384462

gsm : +420 606 692 850 , email : martin@vincibr.com

Identifikační údaje stavby

Stavba : **IV-12-0025882 - Kolová -KV- kavárna p.264, kNN**

Obec - katastrální území : Kolová

Okres : Karlovy Vary

Datum zpracování : 25.3. 2026

Předpokládaný termín stavby : 2026

Stupeň PD : **DSP / DPS**

Objednatel - investor

ČEZ Distribuce, a.s.

Teplická 874/8

Děčín IV. - Podmokly

405 02 - Děčín

DIČ:CZ24729035

info@cezdistribuce.cz

www.cezdistribuce.cz

Projektant

Martin Vincibr

gsm : +420 606 692 850

email : martin@vincibr.com

Technická zpráva

Místo stavby se nachází v obci Kolová v Karlovarském kraji.

Jedná se o výkop pro nové kabelové vedení NN.

Trasa výkopu je vedena přes místní komunikaci a dále v zeleni.

Přechod přes komunikaci bude proveden překopem po polovinách.


Vždy zůstane průjezd minimálně 3 m.

Výkopy budou zabezpečeny proti pádu mobilními ocelovými zábranami se Z2.

Přes překopy budou použity přechodové lávky.

Po ukončení prací bude přechodné DZ neprodleně odstraněno.

Rozsah prací a návrh přechodného DZ je znázorněn v příložené dokumentaci.

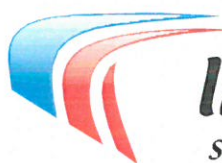

INCAL s.r.o.

Sadovská 60, Dalovice 326 63

18. 09. 2026

Priloha k č.j. 1706/07/26
MAGISTRÁT MĚSTA
KARLOVY VARY 216

Sadovská č.p. 60, Vysoká, 362 63 Dalovice

IČ : 033 84 462, DIČ : CZ03384462

gsm : +420 606 692 850, email : martin@vincibr.com

Podmínky pro umístění dopravních značek

Dopravní značky budou před místo prací umístěny těsně před začátkem prací a po ukončení činnosti, nebo při změně dopravní situace budou neprodleně odstraněny.

Dopravní značky budou výhradně v reflexní úpravě (folie tř. I - 7letá).

Rozměry a provedení dopravních značek musí být dle ČSN ISO 22727. K označení nesmí být použito nečitelných nebo poškozených značek. Dopravní opatření jsou navržena dle TP 66 2015 "Zásady pro označování pracovních míst na pozemních komunikacích" a v souladu se zákonem č. 361/2000 Sb., ve znění pozdějších předpisů a vyhlášky MDaS 294/2015 Sb., kterou se provádějí pravidla provozu na pozemních komunikacích a úprava a řízení provozu na pozemních komunikacích, ve znění pozdějších předpisů. Provádějící firma zodpovídá za umístění a úplnost souboru přechodného dopravního značení dle schválené dokumentace.

Značky a zábrany musí být zajištěny proti posuvu vlivem povětrnosti. Sloupky u přenosných dopravních značek budou opatřeny reflexním polepem (červenobílým), délka jednotlivých barevných polí bude 10cm.

Spodní okraj nejspodnější značky bude nejméně 60cm nad vozovkou, u zábran Z2 min. 90cm nad vozovkou.

Řízení dopravy poučenými pracovníky

V případě potřeby lze zajistit plynulost a bezpečnost provozu pomocí poučených pracovníků v reflexních vestách vybavených zastavovacím terčem případně radiostanicemi.

Poučenou osobou se myslí osoba, kterou řidič nebo odpovědný pracovník, poučil o požadovaném úkonu a která svým věkem a rozumovou vyspělostí má dostatečné předpoklady pro to aby s ohledem na konkrétní situaci řádně zabezpečila sledovaný cíl. V případě nutnosti mohou poučené osoby krátkodobě zastavit provoz.

Závěr


Provádějící firma stanoví odpovědnou osobu na dozor pro případ ztráty dopravních značek a jejich rychlého doplnění nebo řešení dalších možných situací v souvislosti s bezpečností silničního provozu.

18. 09. 2026

ZÁJMOMÉ ÚZEMÍ


IV-12-0025882 - Kolová -KV- kavárna p.264, kNN

A3

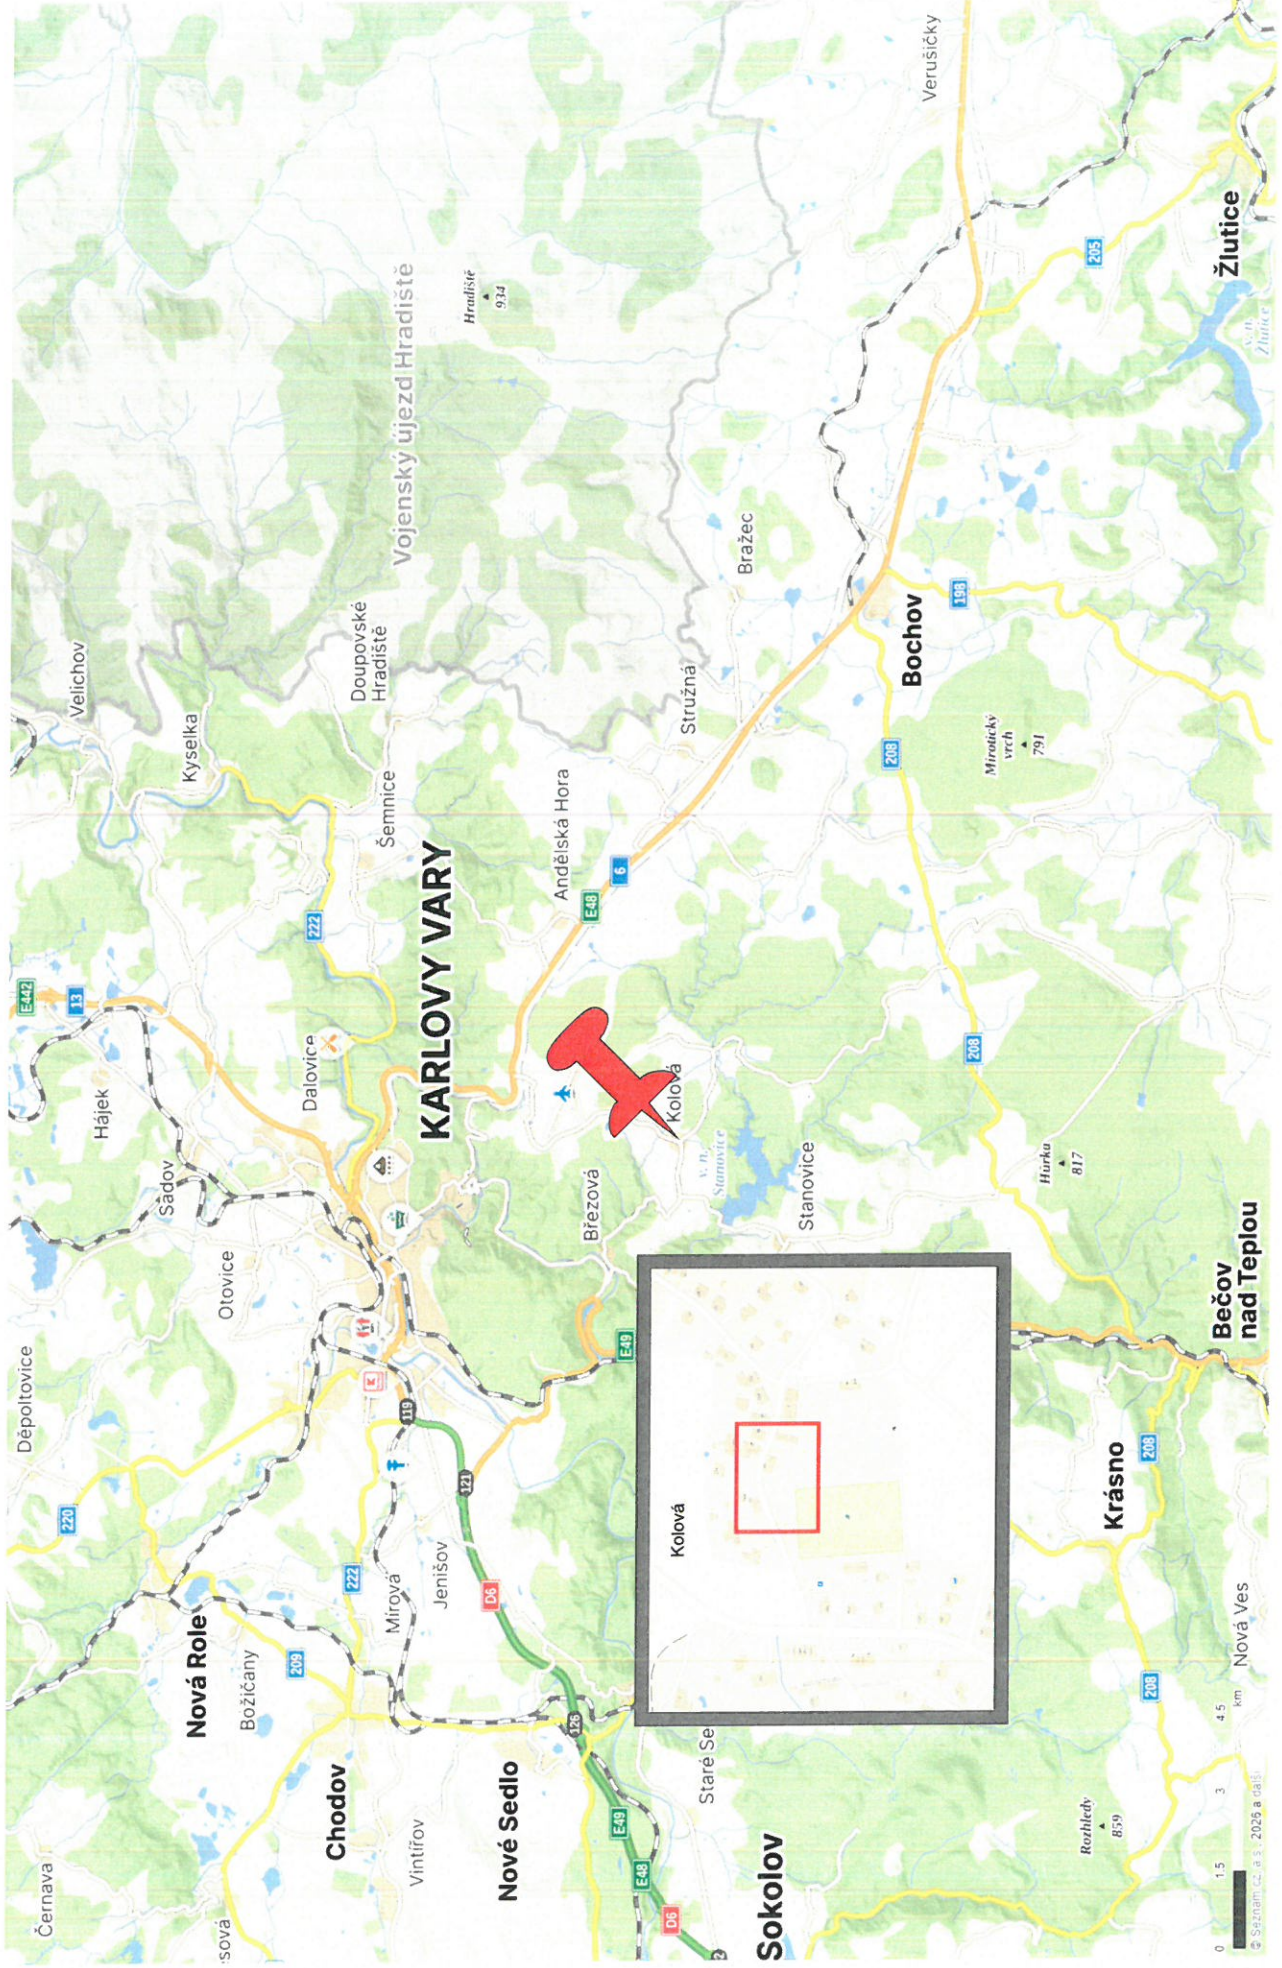

18. 09. 2026

A3

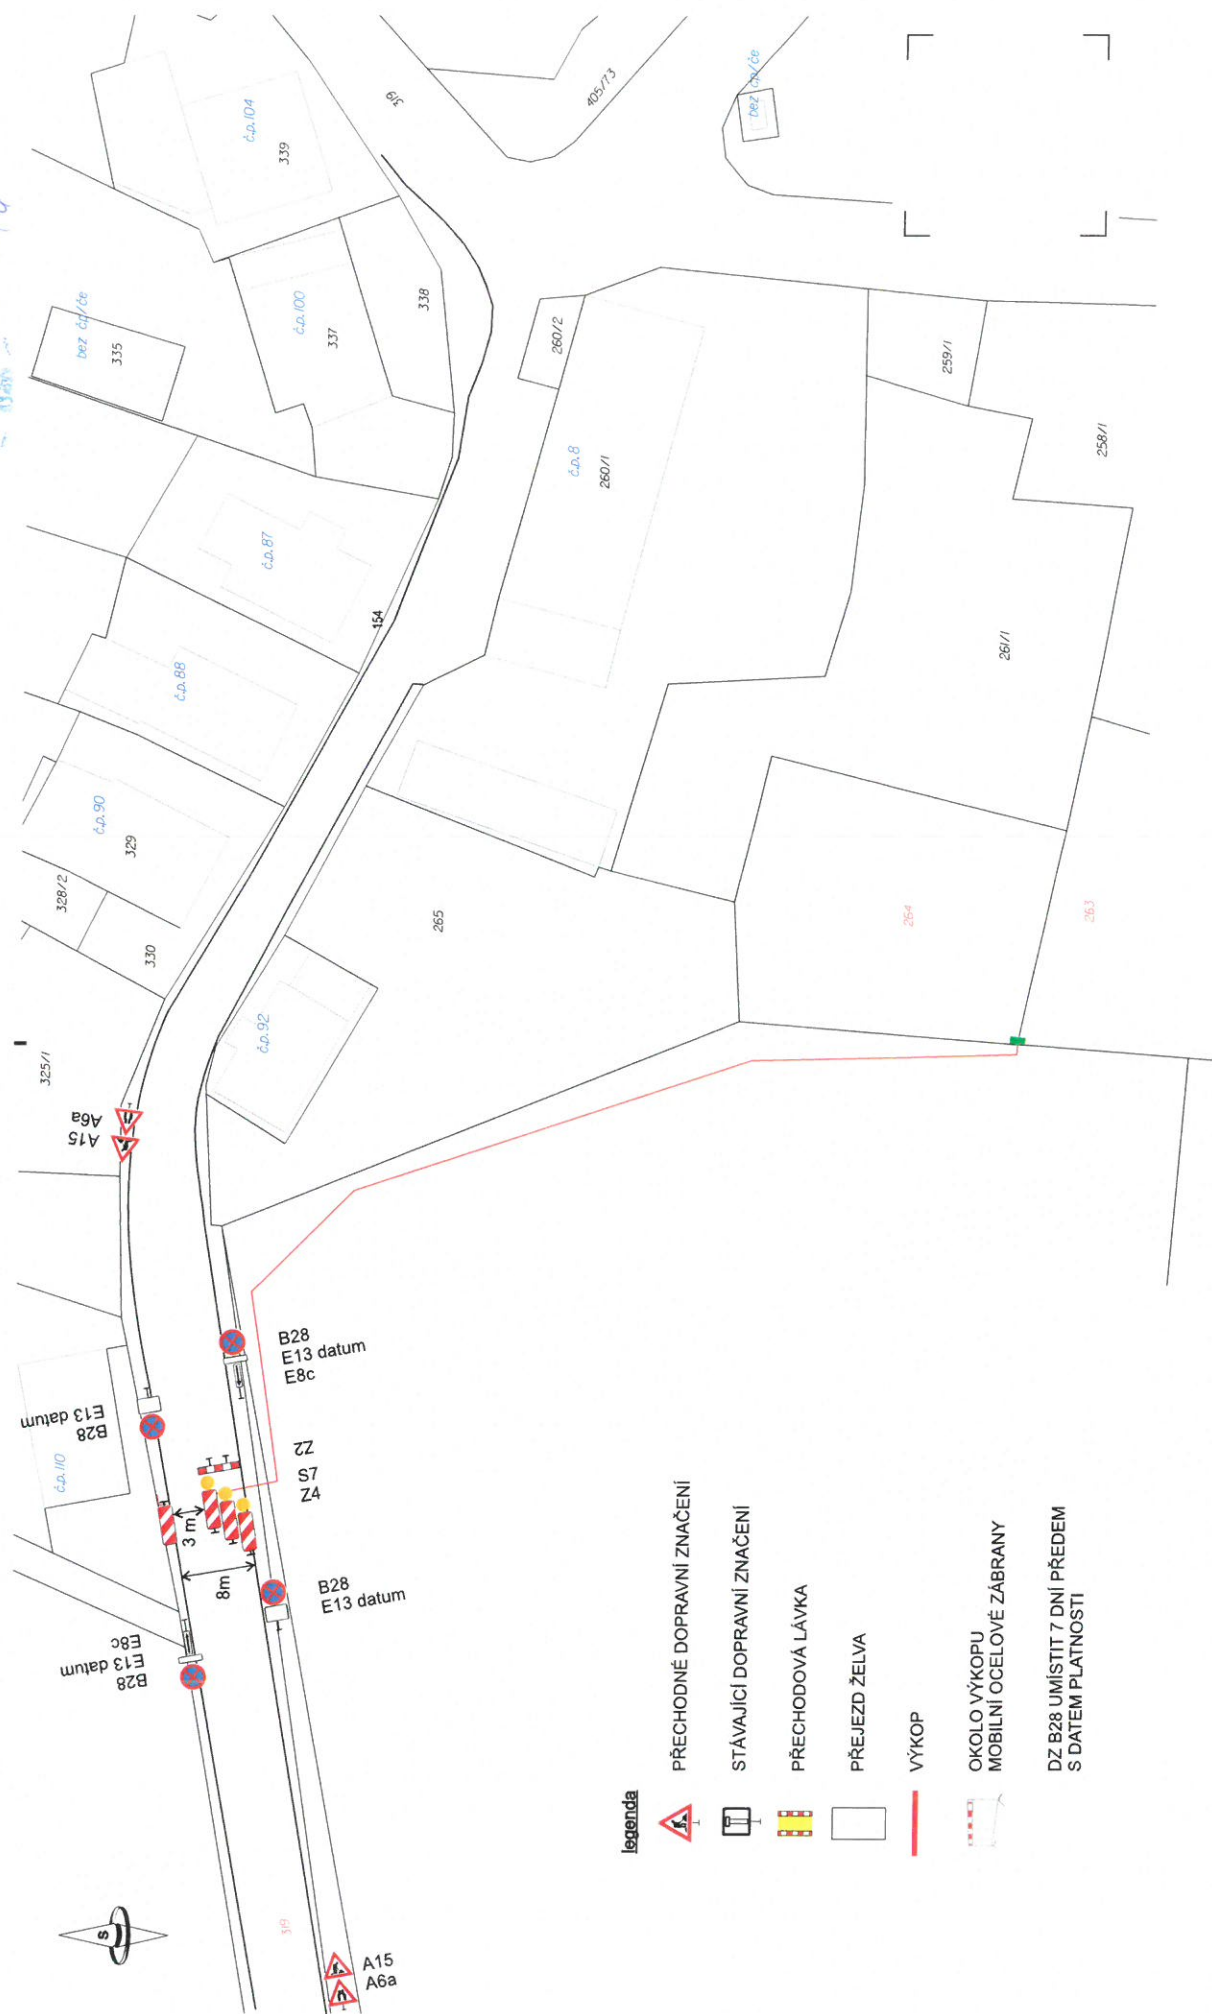

DIO 2


IV-12-0025882 - Kolová -KV- kavárna p.264, KNN

18. 09. 2026

A3



5/16

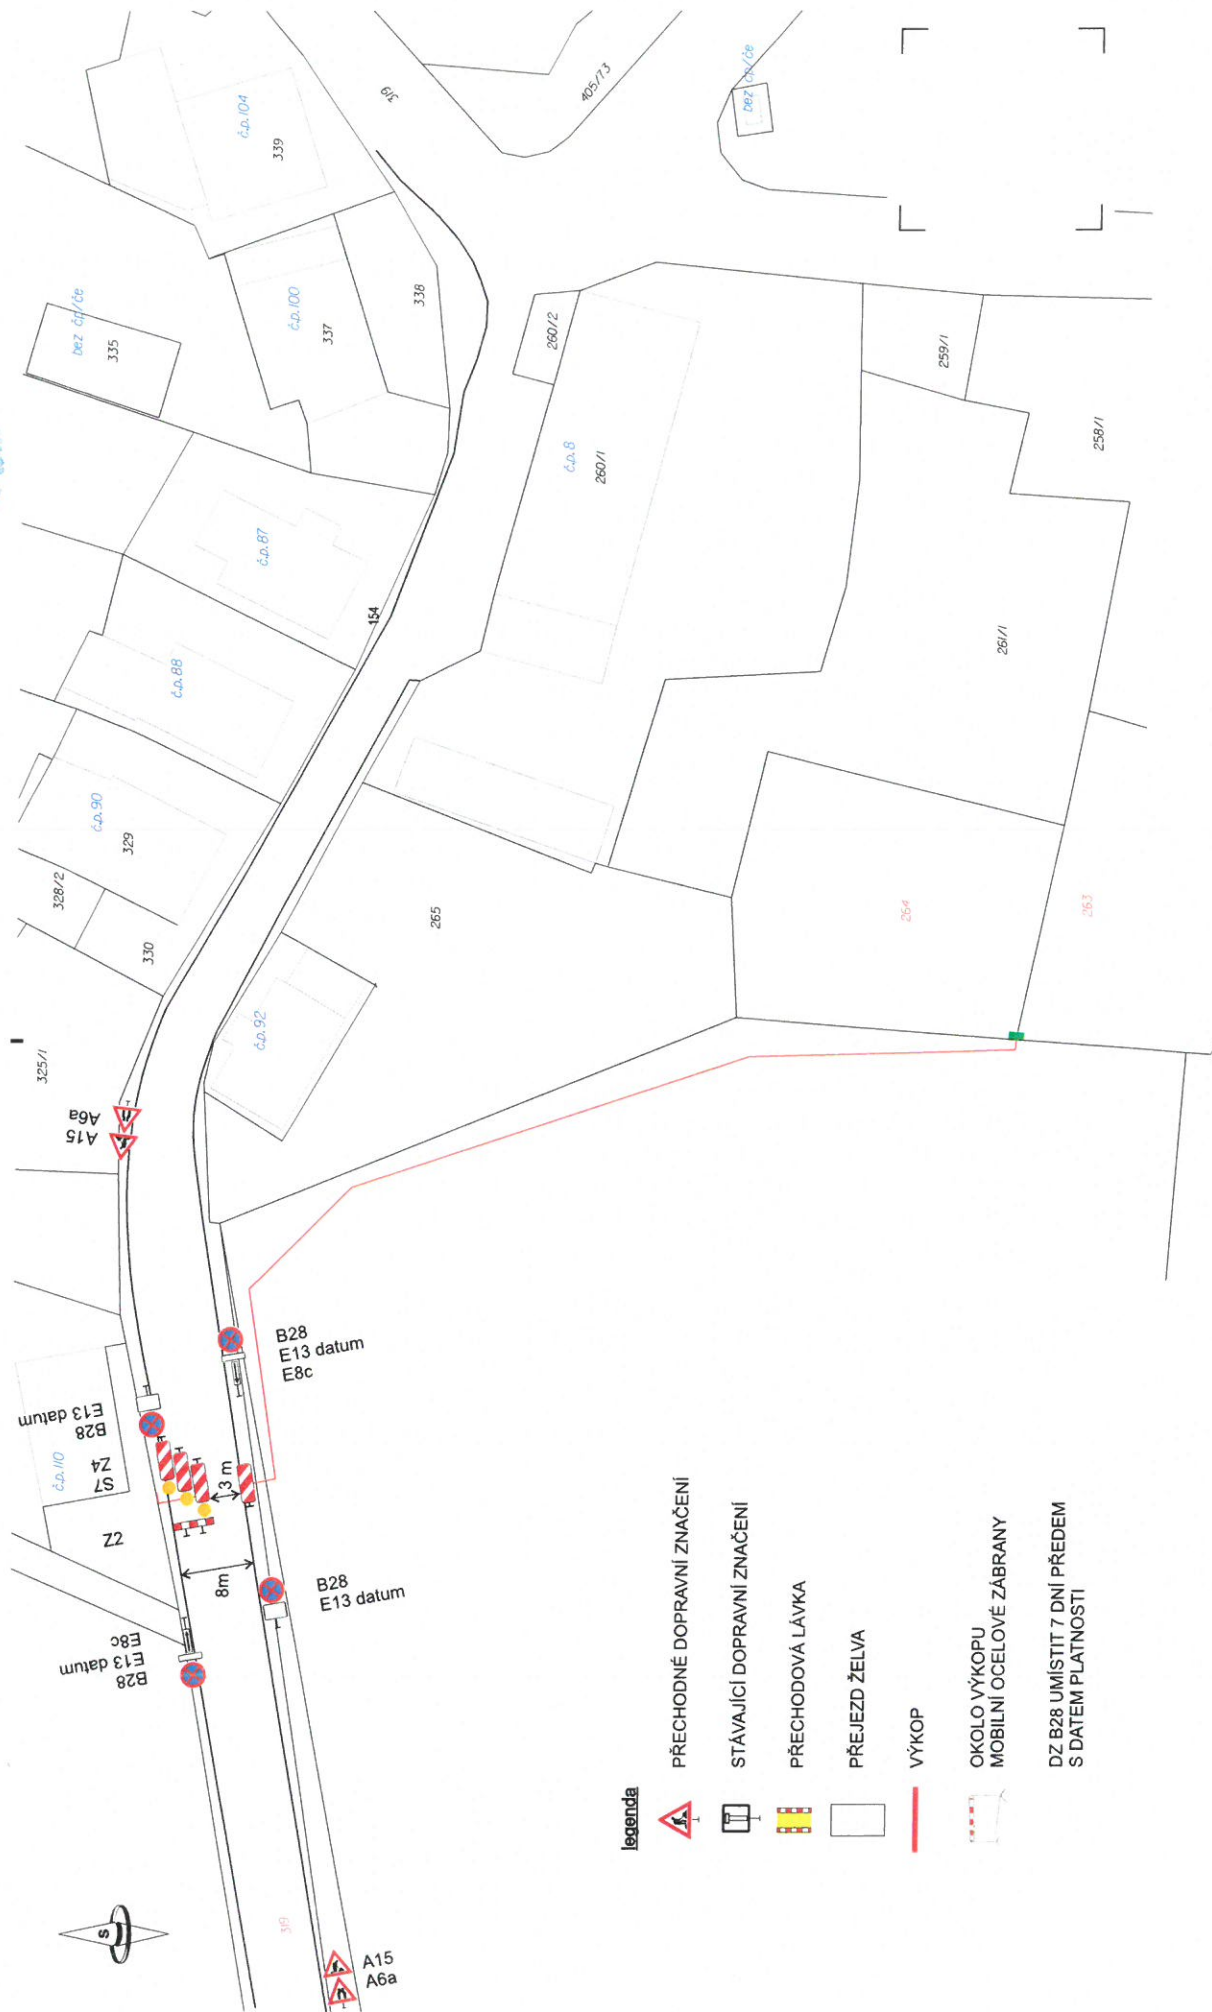




18. 09. 2026

Príloha k č. 15062/007/26

A4

VÝKAZ VÝMĚR PROVIZORNÍHO DOPRAVNÍHO ZNAČENÍ

IV-12-0025882 - Kolová -KV- kavárna p.264, kNN

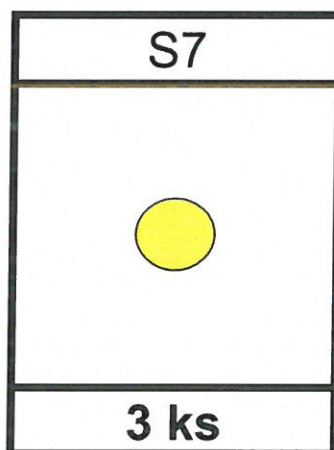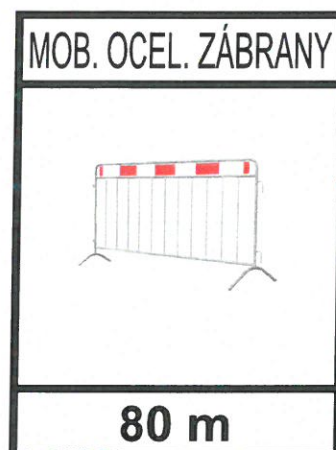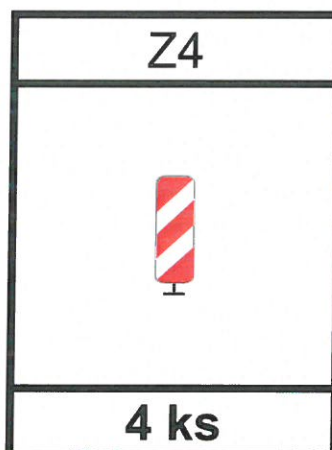

Poznámka:

Bc. Petr Chvoštík
POLICIE ČESKÉ REPUBLIKY
Praha - Středočeský územní úřad
Jedná se o orientační množství dopravního značení. Přesný rozsah bude určen na základě postupu výstavby a bude přizpůsoben místním podmínkám.