


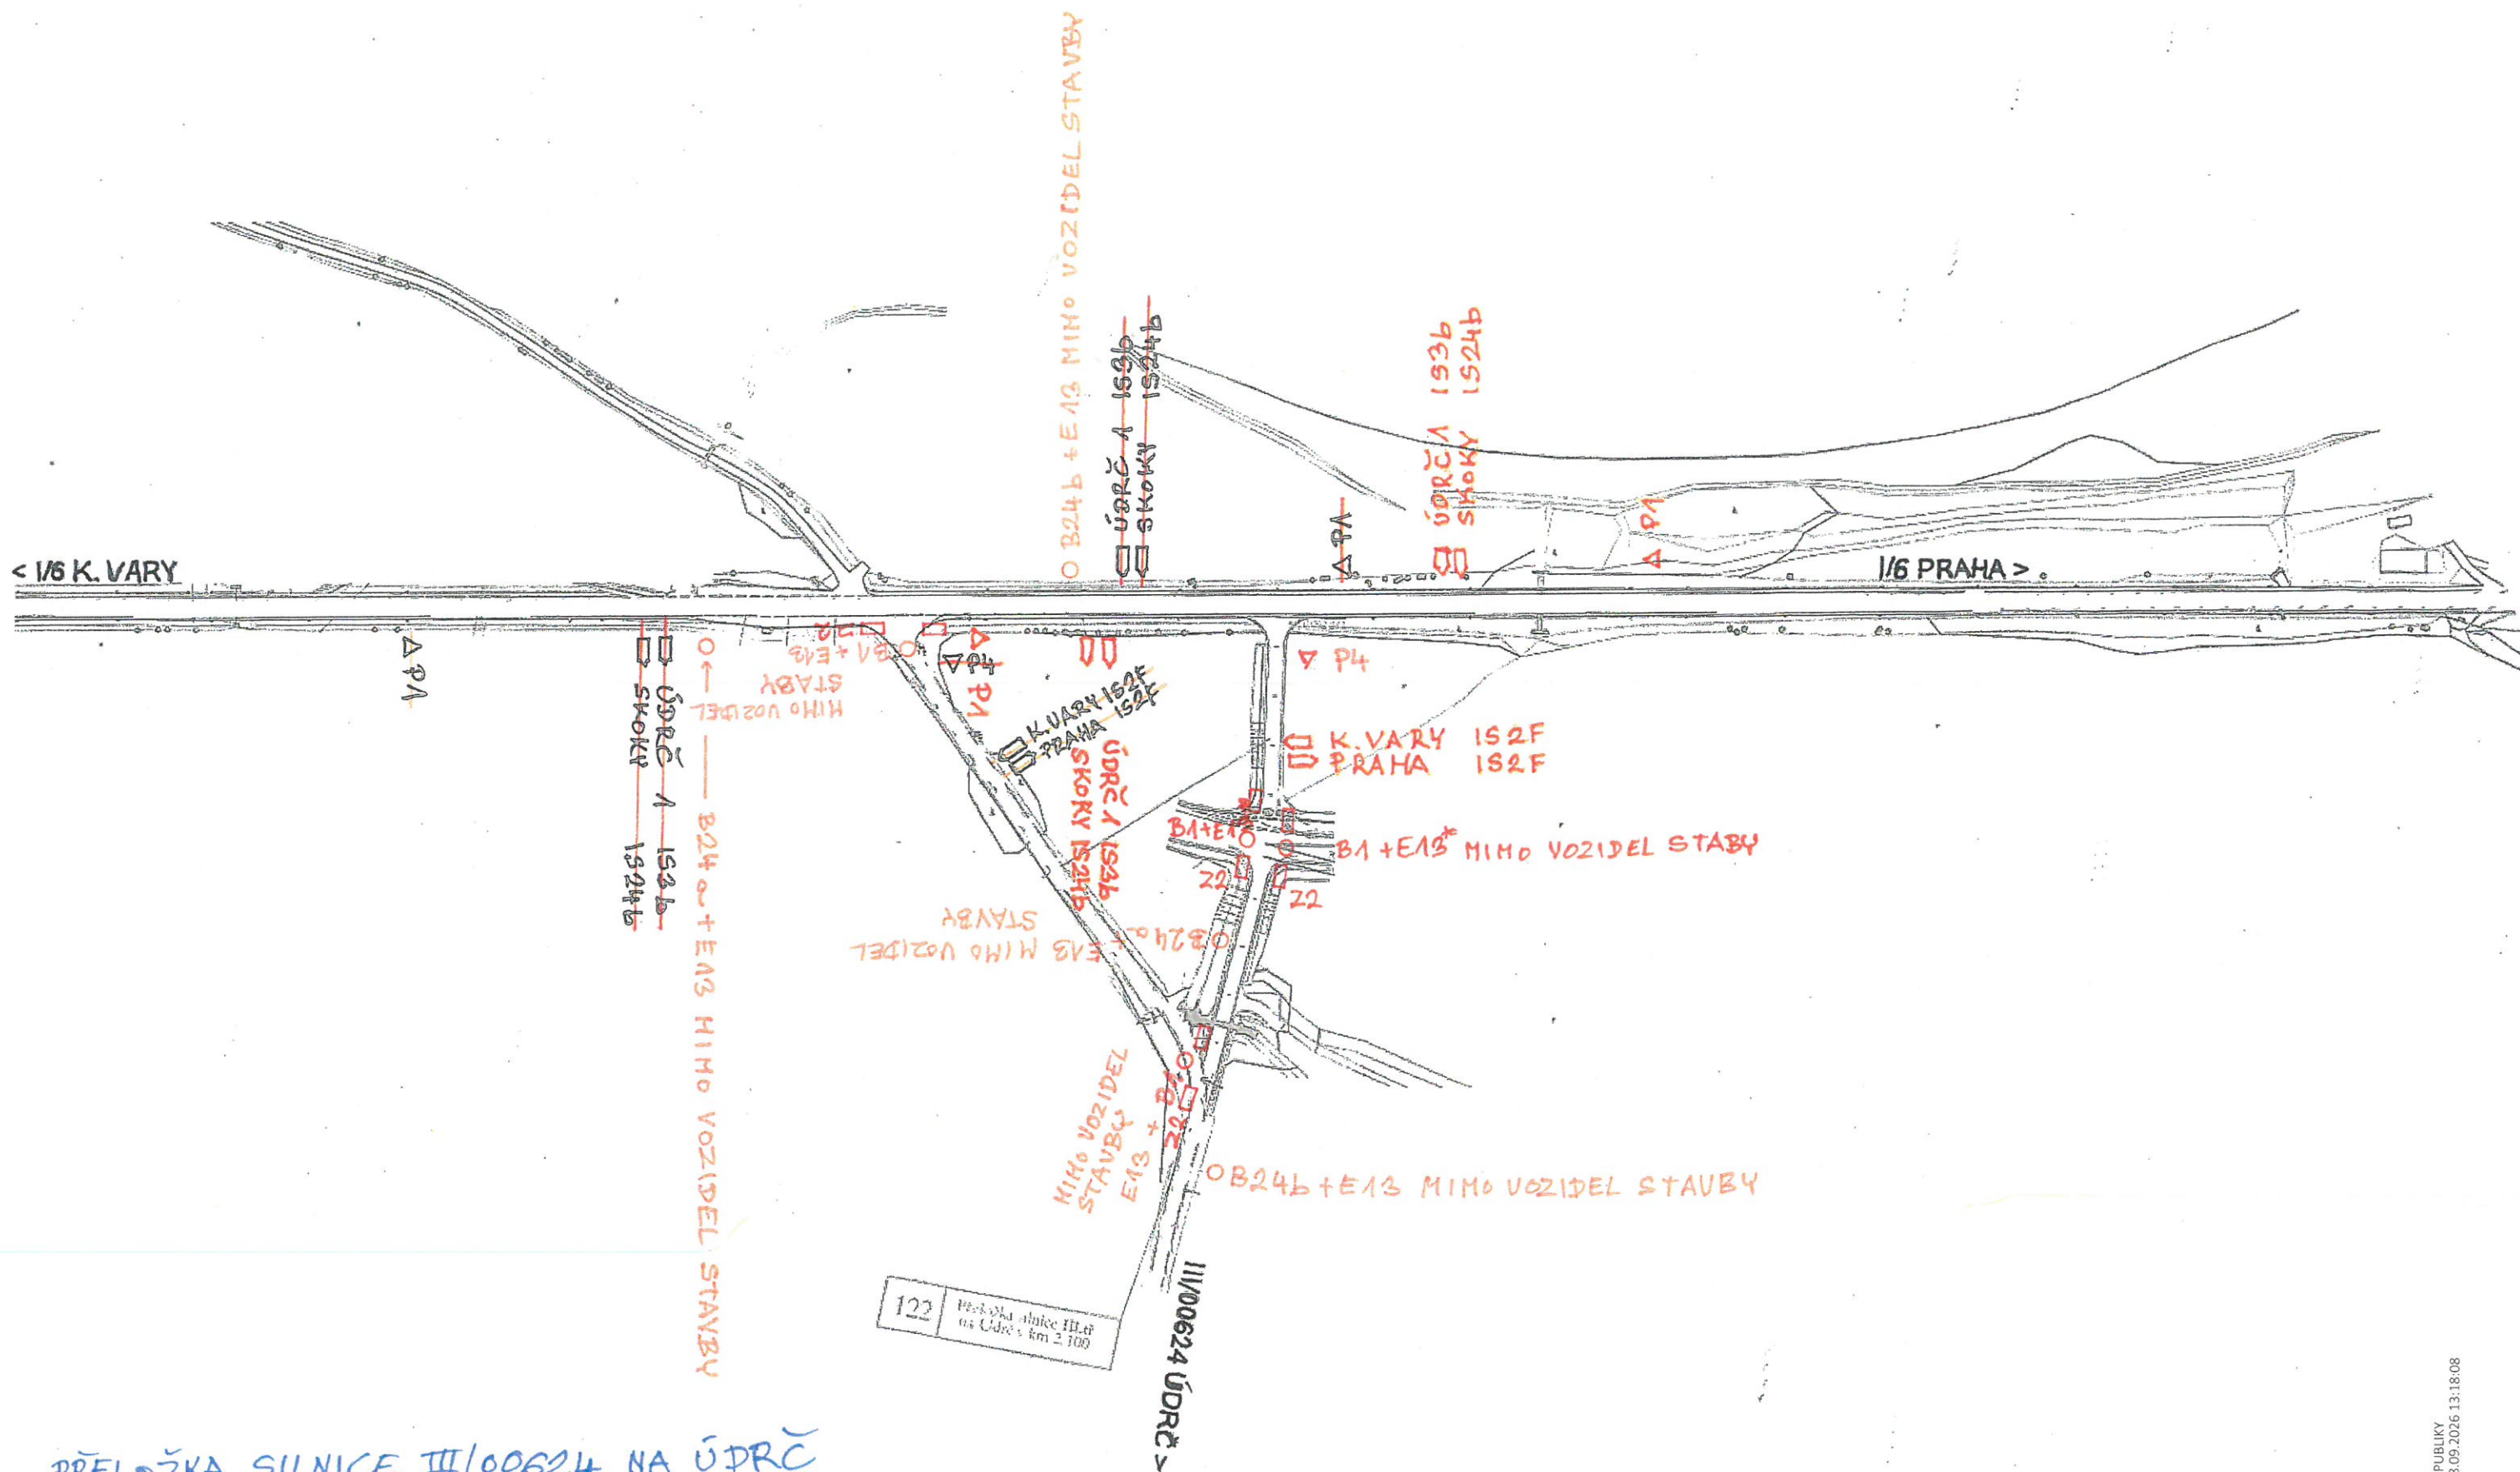

PŘELOŽKA SILNICE III/00624 NA ÚDRČ

LEGENDA:

- STAVAJÍCÍ DOPRAVNÍ ZNAČENÍ BUDE PŘEMÍSTĚNO
- PŘECHODNÉ DOPRAVNÍ ZNAČENÍ

23. 09. 2026

Příloha k č.j. 1942316P/26

MAGISTRÁT MĚSTĚ

VARŠAVSKÝ ÚSTAV