

12. 10. 2026

Příloha k č.j. 18394/00/26
MARIÁNSKÁ
KARLOVY VARY
114

FLEX dopravně inženýrské služby s.r.o., Rosnická 118., 360 10 Karlovy Vary
Tel, fax: 353569231, 353569632 OR Plzeň, oddíl C, vložka 7402
E-mail: info@flexkv.cz WWW: flexkv.cz

Návrh dopravního opatření

Stavba: KV, Bochoř, Mariánská-kanalizace

- protlaky na MK Mariánská
- podélné výkopy v kraji MK (pokud technologie nedovolí protlak)

Realizace: VSF Fanta s.r.o.
Karlovy Vary

Termín:

Investor: VODAKVA a.s.

Dopravní značení se navrhuje dle příloh s tím, že:

1. protlak bude prováděn s tím, že startovací jámy budou mimo těleso komunikace zabezpečeny po celé délce zábranami Z2 a SDZ A15 v kombinaci s B20a(30)
2. podélný výkop bude po celé délce zabezpečeno pomocí směrových desek Z4 a SDZ A15 v kombinaci s B20a(30). Minimální průjezd pro vozidla bude 2,75 metru
3. v případě potřeby zajistí dodavatel práci krátkodobé ruční řízení provozu pomocí náležitě poučených a vybavených pracovníků-průjezd vozidel IZS!!!, stavby atd.
4. dopravní značky reflexní, základní velikost
5. vzdálenosti dle TP 66 – II. vydání
6. světla typ 1.

Vyjádření Policie ČR-DI Karlovy Vary:

Zbyněk Morávek
Karlovy Vary 3.9.2026

12.10.2026


Priloha k č. 18594/07/26

ČÍSLO KAT. MĚSTSKÉHO ÚZEMÍ

NAŘÍZENÍ 2/14

Celková situace

zájmové území

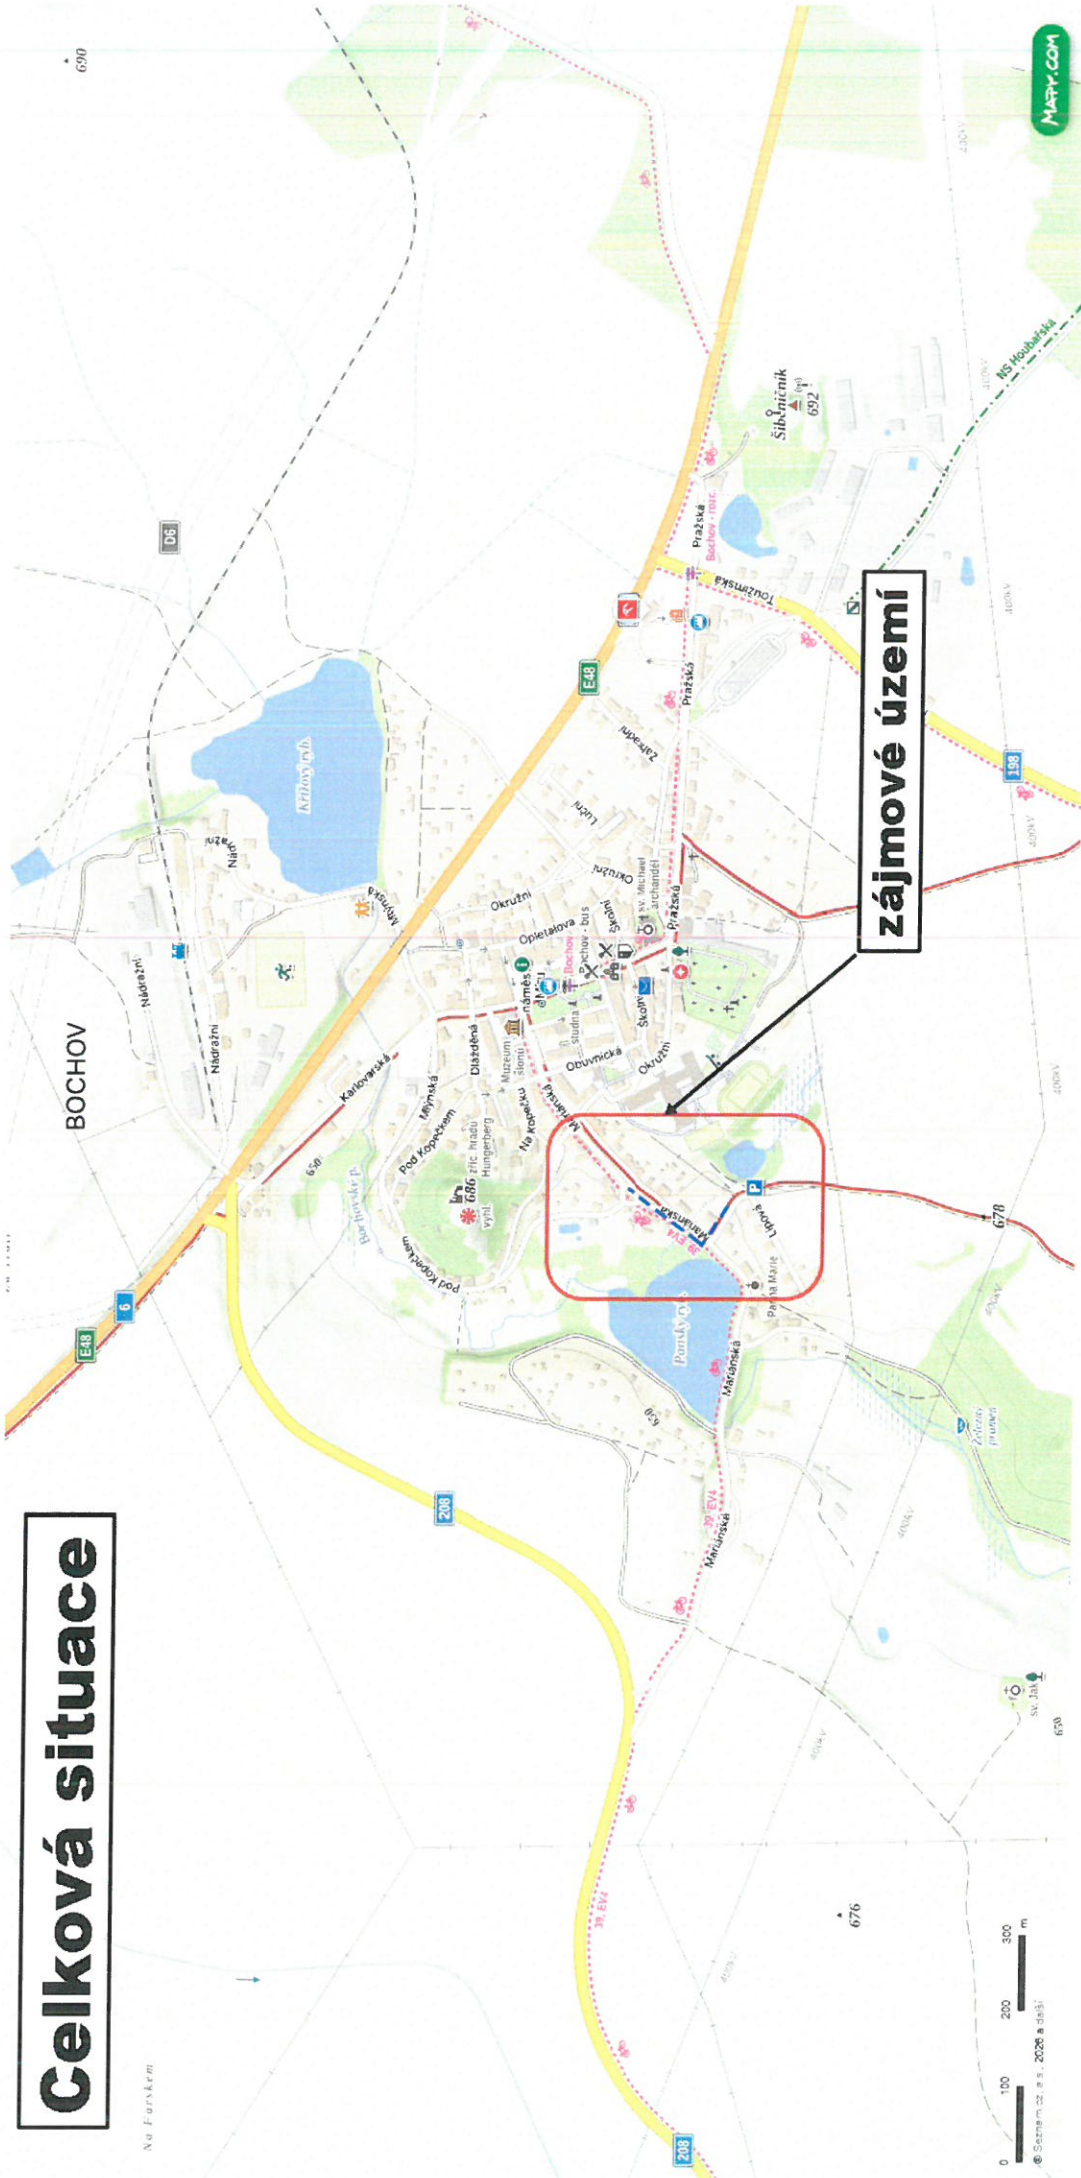




12. 10. 2026

Průběh k.č. 155 922/0026

MASTRA K.Č. 155 922/0026

BARNOVÝ VÁZD. 34

KV,Bochov,Mariánská-kanalizace

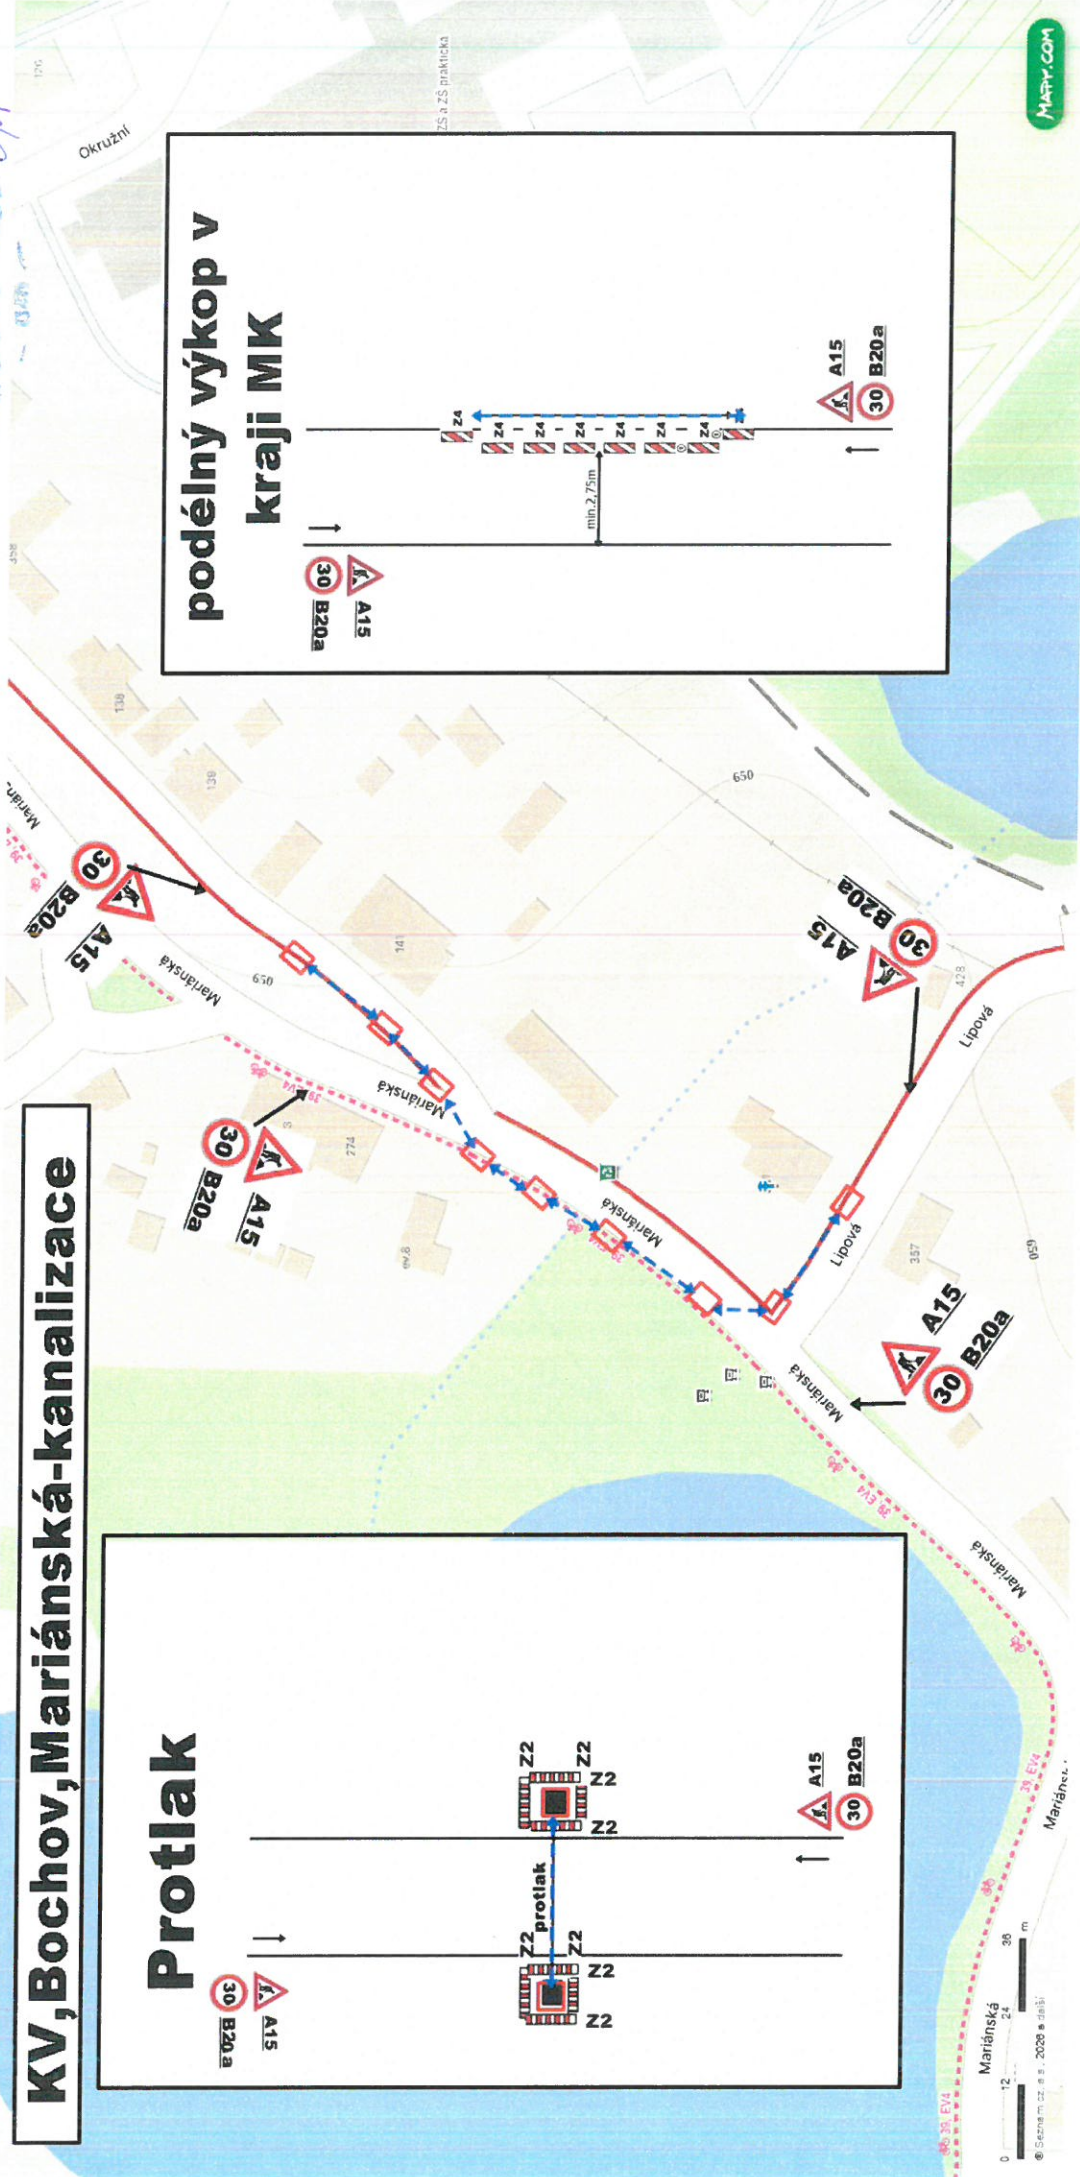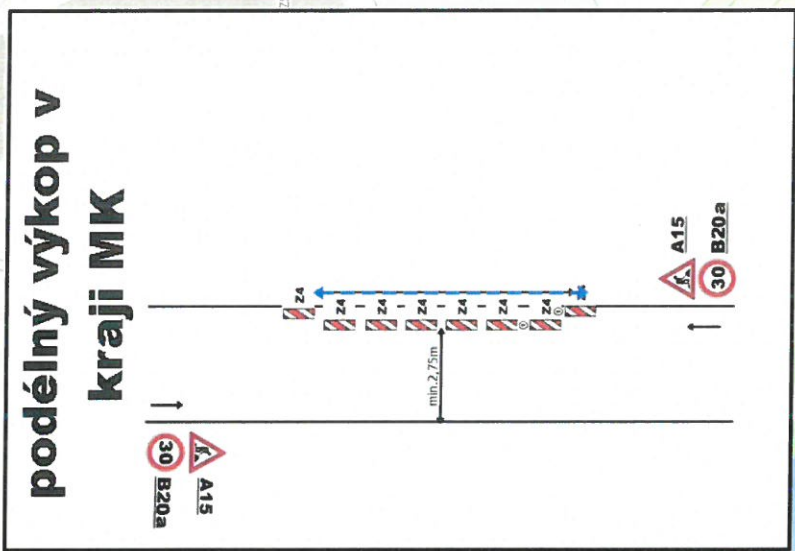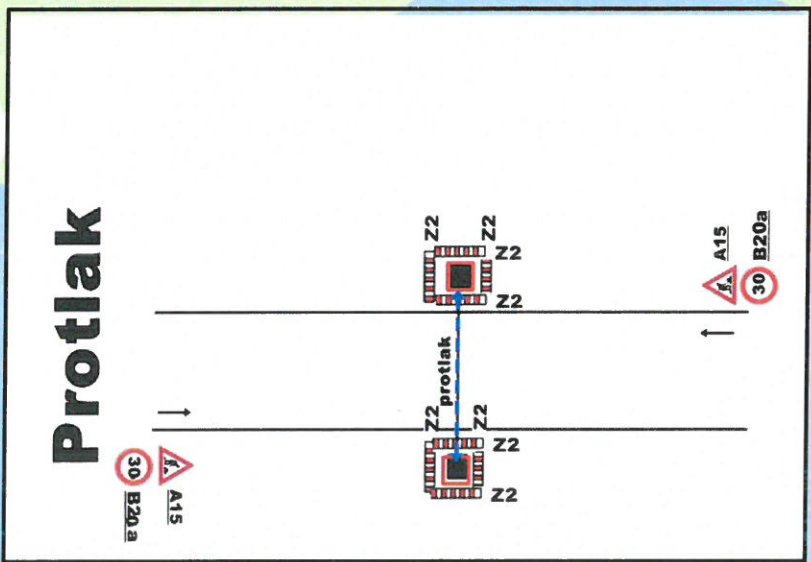

Priloha k č. 18392/10116
NAPAJENÍ DO STAVAJÍCÍ SACHTY



VYPRACOVAL	Ing. M. Smřčka		Vodařehosřodářské sřružení obci řapadních řech	Nařev akce:
VEDOUĆÍ PROJEKTANT	Ing. M. Smřčka			
ZODPOVĚDNÝ PROJEKTANT	Ing. T. Stehlík			
HIP	Ing. T. Stehlík			
STAV. ŮRAD	MM Karlovř Vary			
INVESTOR				
Nařev akce:				
Bořhov, Mariánská - kanalizace				
KOORDINAČNÍ SITUAČNÍ VÝKRES				
PŘÍLOHA:				