


12. 10. 2026

PMohr k čj. 1890/17/26

Bc. Petr Chvoštal
POLICE ČESKÉ REPUBLIKY
Čas podepsání: 14.09.2026 15:08:38

MAJSTROVSKÝ
RAKOVSKÝ

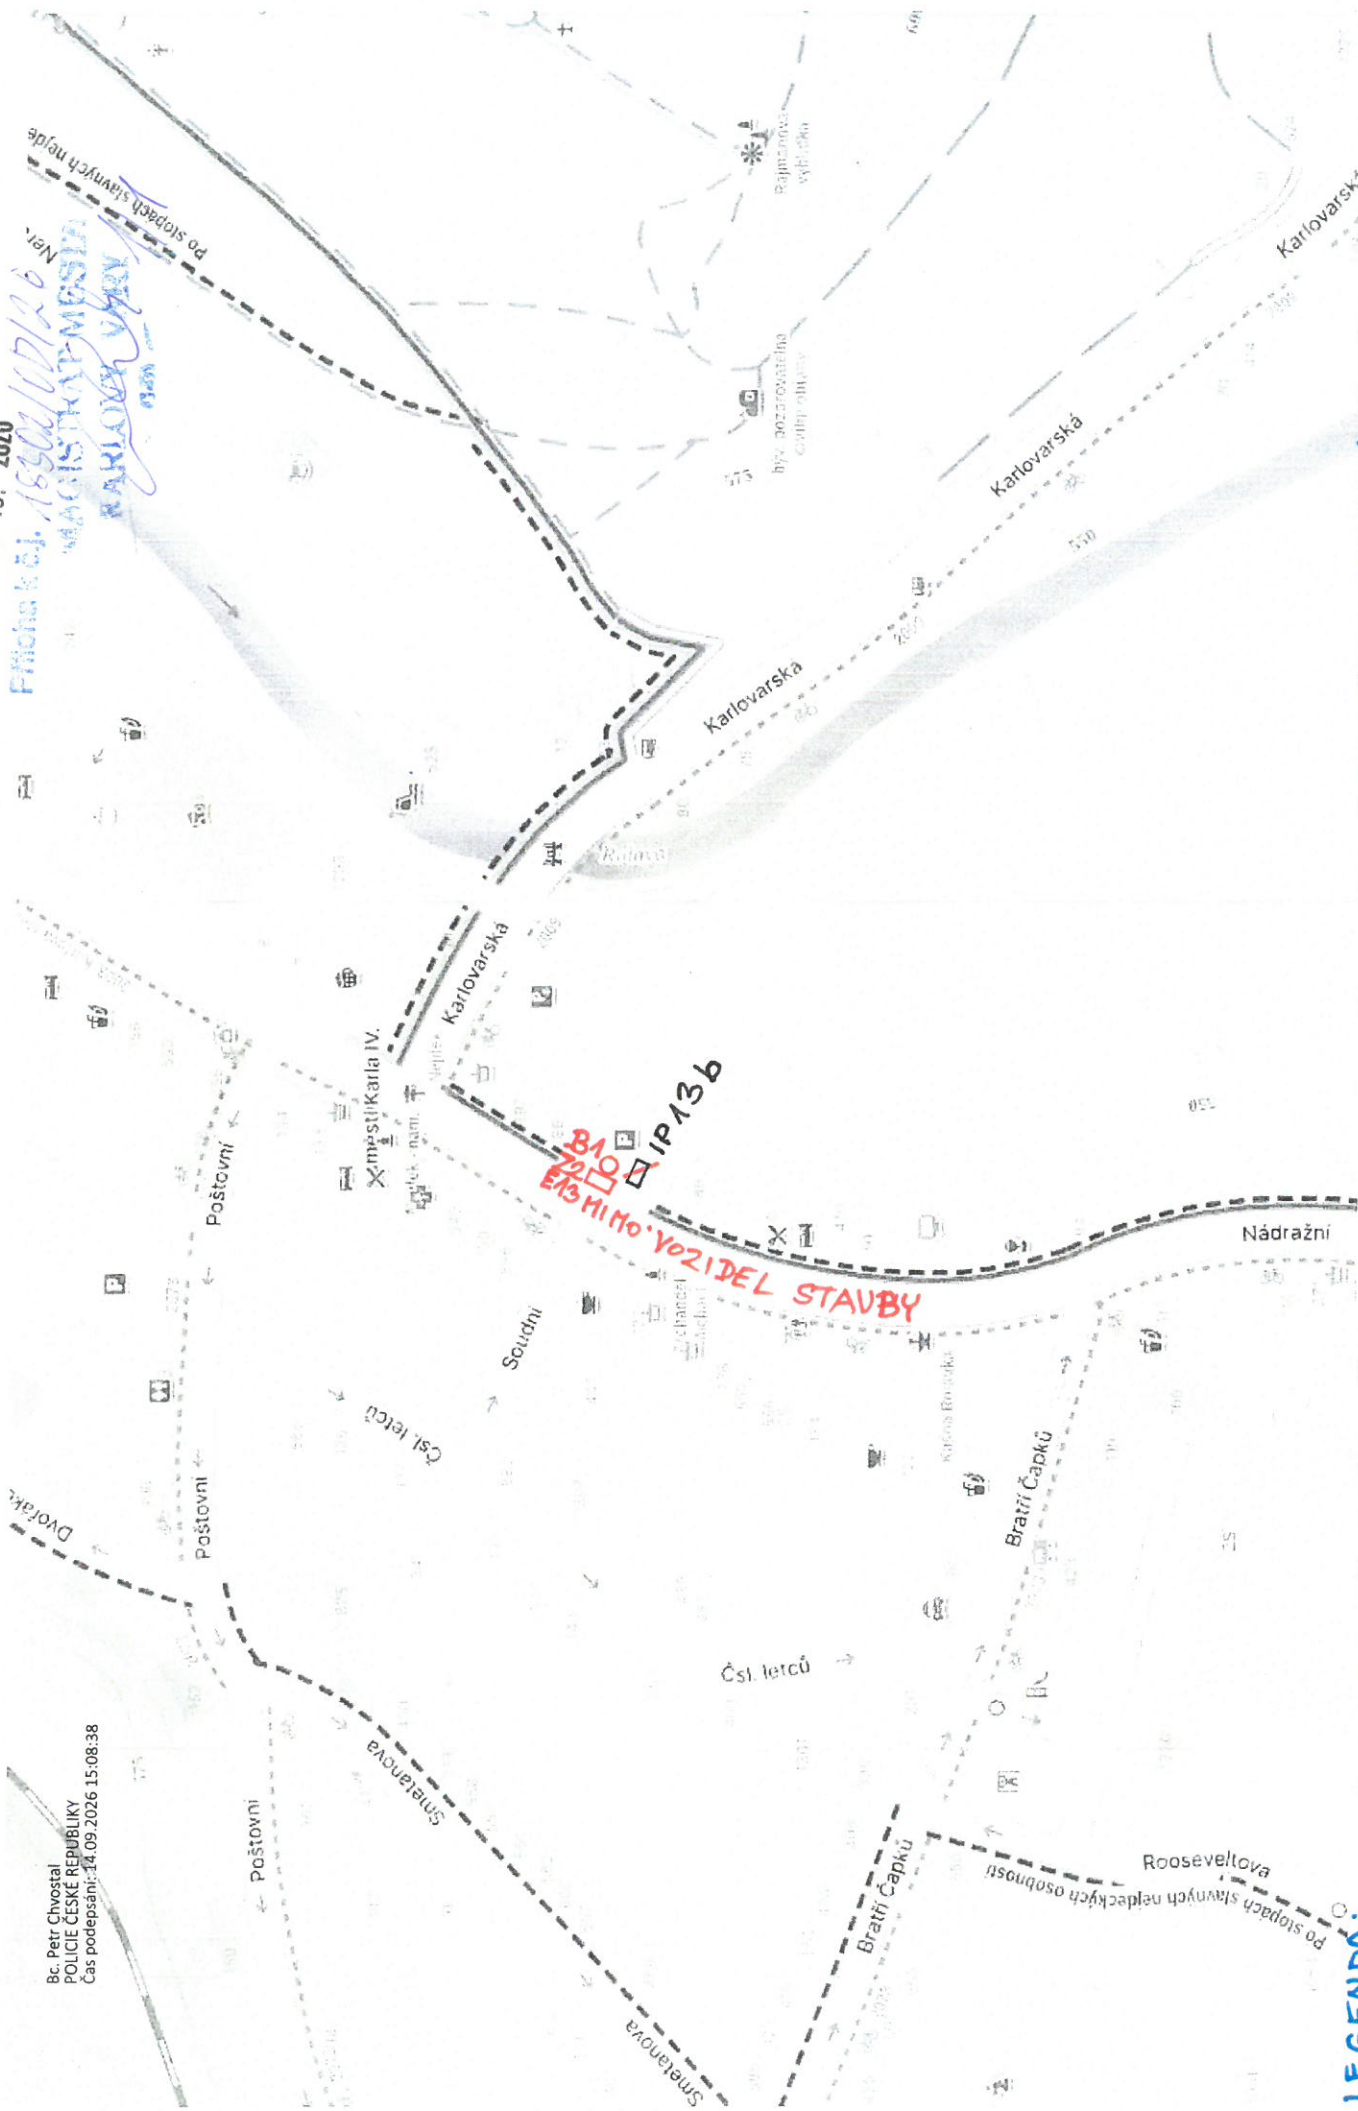

LEGENDA:
○ - PŘECHODNĚ DOPRAVNÍ ZNAČENÍ
□ - STÁVAJÍCÍ DOPRAVNÍ ZNAČENÍ BUDE DOČASNĚ DEMONTOVÁNO

ÚPLNÁ UZAVÍRKA PARKOVIŠTĚ NÁM. KARLA IV. NEJDEK (P.Č. 3443 a 3381/2 a K.Ú. NEJDEK)