
3. 11. 2026

Příloha k čj. 184991/DI/24

ČÁSTEČNÁ UZAVÍRKA

III/22134 OTOVICE, UL. K PANELÁRNĚ, KM 3,518 - 4,080

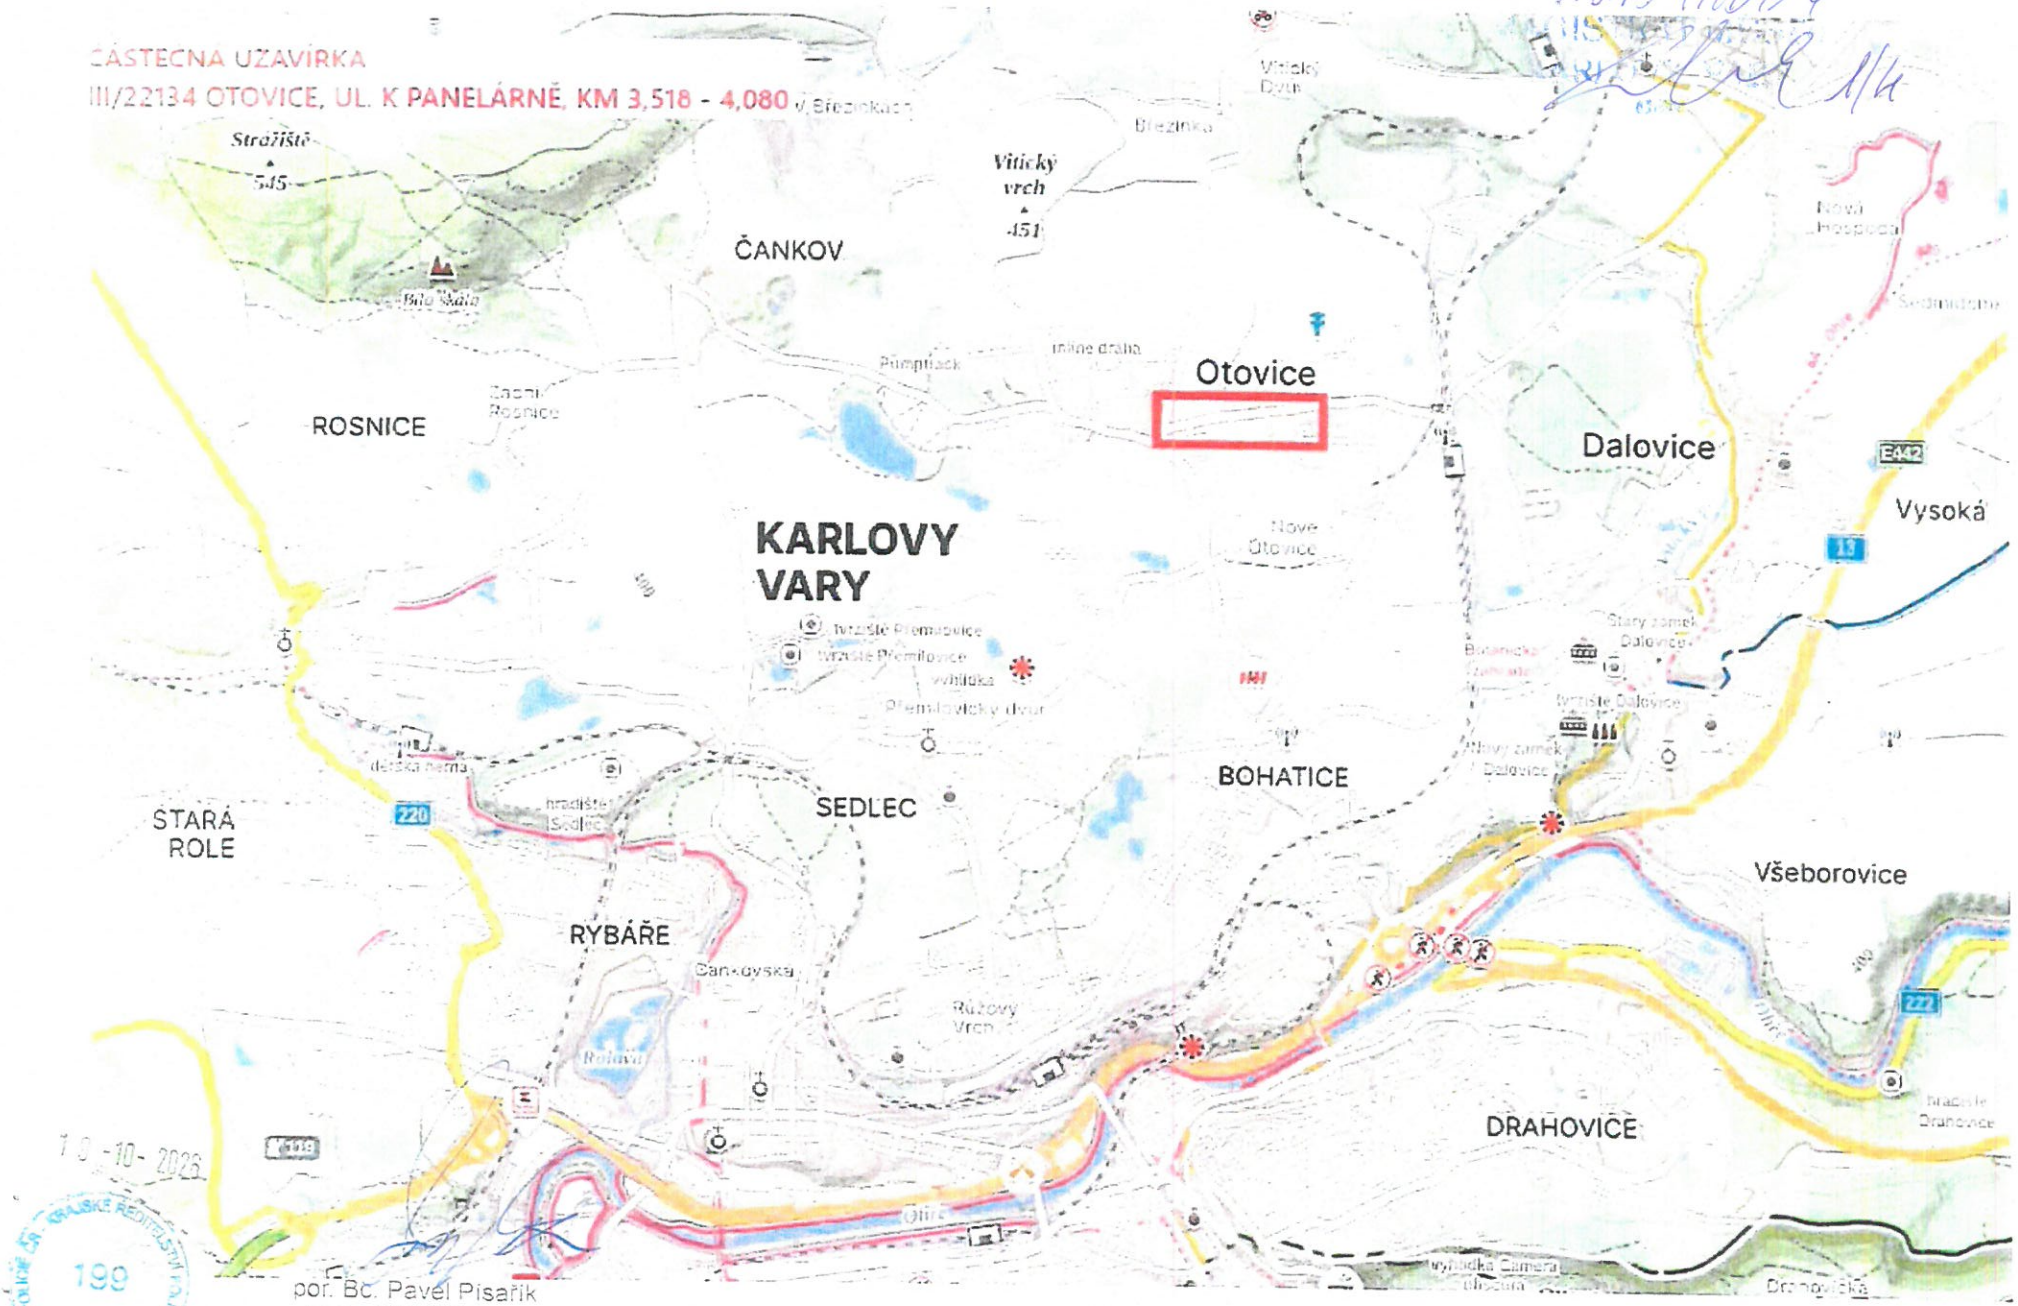

10-10-2026

POLICIE ČR - KRAJSKÉ ŘEDITELSTVÍ POLICIE KARLOVARSKÉHO KRAJE 199

por. Bc. Pavel Pisařík
komisař DI PČR K.Vary
ČOZ 326115

3. 11. 2026

PŘIJATO EČ. 184591/0026

ČÁSTEČNÁ UZAVÍRKA – ETAPA 1.
III/22134 OTOVICE, UL. K PANELÁRNĚ, KM 3,518 – 4,080



LEGENDA:
ČÁSTEČNÁ UZAVÍRKA
B20a PŘECHODNÉ DOPRAVNÍ ZNAČENÍ

19-10-2026

POLICIE ČR - KRAJSKÉ ŘEDITELSTVÍ POLICIE KARLOVARSKÉHO KRAJE 199

por. Bc. Pavel Pisařík
komisař DI PCR K.Vary
ČOZ 326115


A15 BUDE OSAZENO NA KAŽDÉ HRANĚ ODFRÉZOVANÉ ASF. VRSTVY

3. 11. 2026

ČJ. 184 59/00/26

3/4

ČÁSTEČNÁ UZAVÍRKA - ETAPA 1 a 2 - OBJÍZDNÁ TRASA

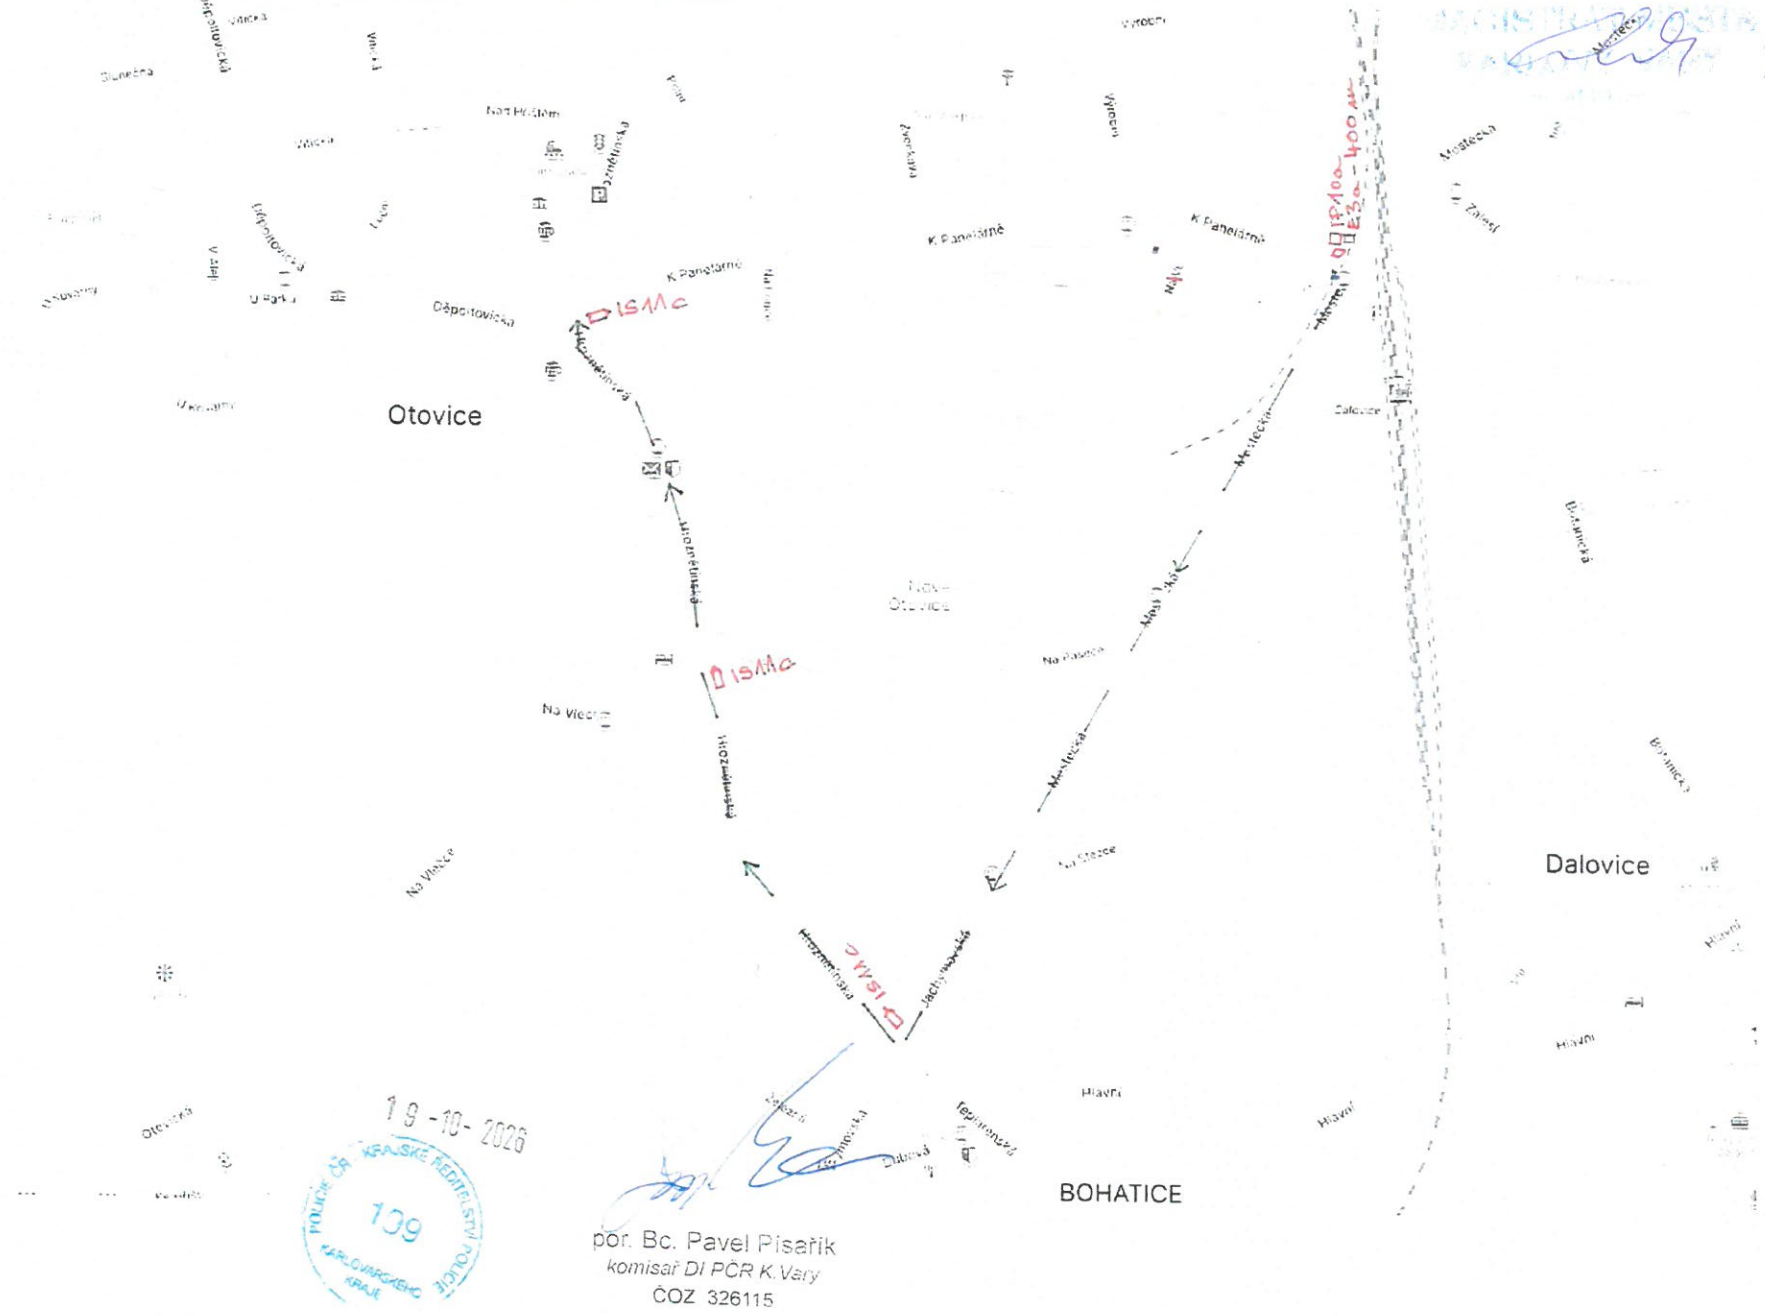

19 - 10 - 2026

POLICIE ČR KRAJSKÉ ŘEDITELSTVÍ POLICIE KARLOVARSKÉHO KRAJE 139

por. Bc. Pavel Pisařík
komisař DI PČR K.Vary
ČOZ 326115


3. 11. 2026

Příloha k č.j. ÚSH 59/107/26

MAGISTRÁT MĚSTA

ČÁSTEČNÁ UZAVÍRKA - ETAPA 2.

III/22134 OTOVICE, ul. K PANELÁRNĚ, KM 3,518 - 4,080

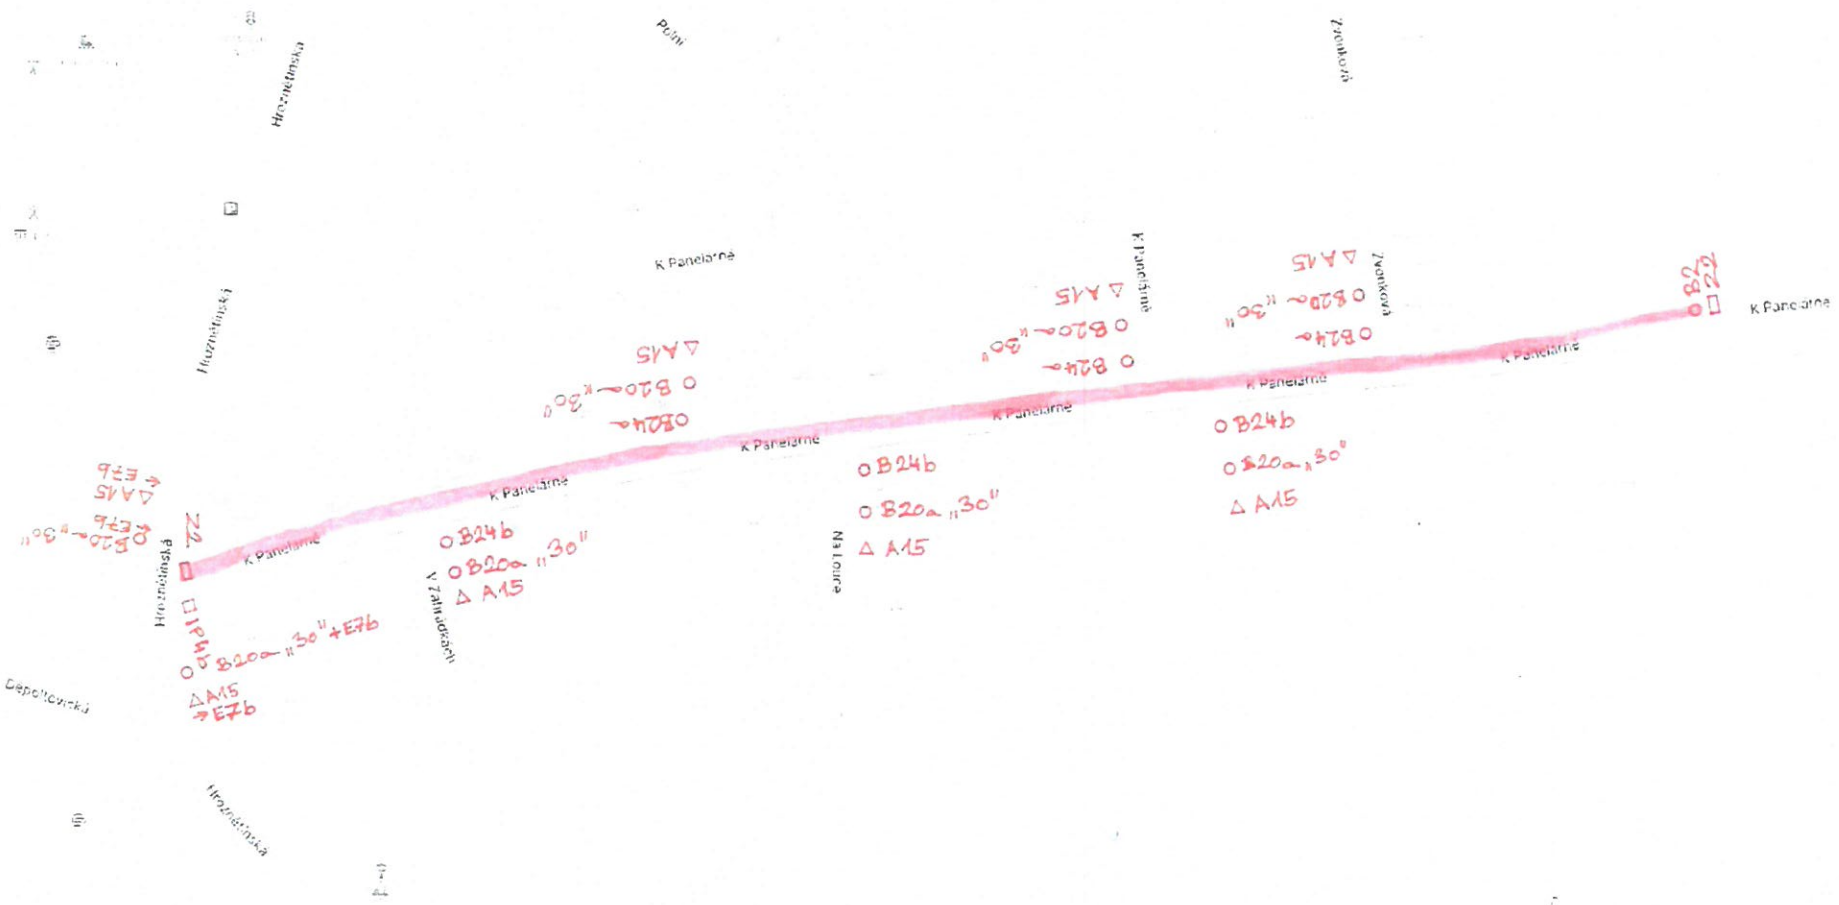

LEGENDA:

ČÁSTEČNÁ UZAVÍRKA

B20a PŘECHODNÉ DOPRAVNÍ ZNAČENÍ

19 -10- 2026

POLICIE ČR KRAJSKÉ ŘEDITELSTVÍ POLICIE KARLOVARSKÉHO KRAJE 199

por. Bc. Pavel Pisařík
komisař DI PČR K Vary
ČOZ 326115

A7a BUDE OSAZENO NA KAŽDÉ HRANĚ ODFRÉZOVANÉ ASF. VRSTVY