26. 10. 2026

Příloha k č.j. 15255/OD/26 MAGISTRÁT MĚSTA 1/1

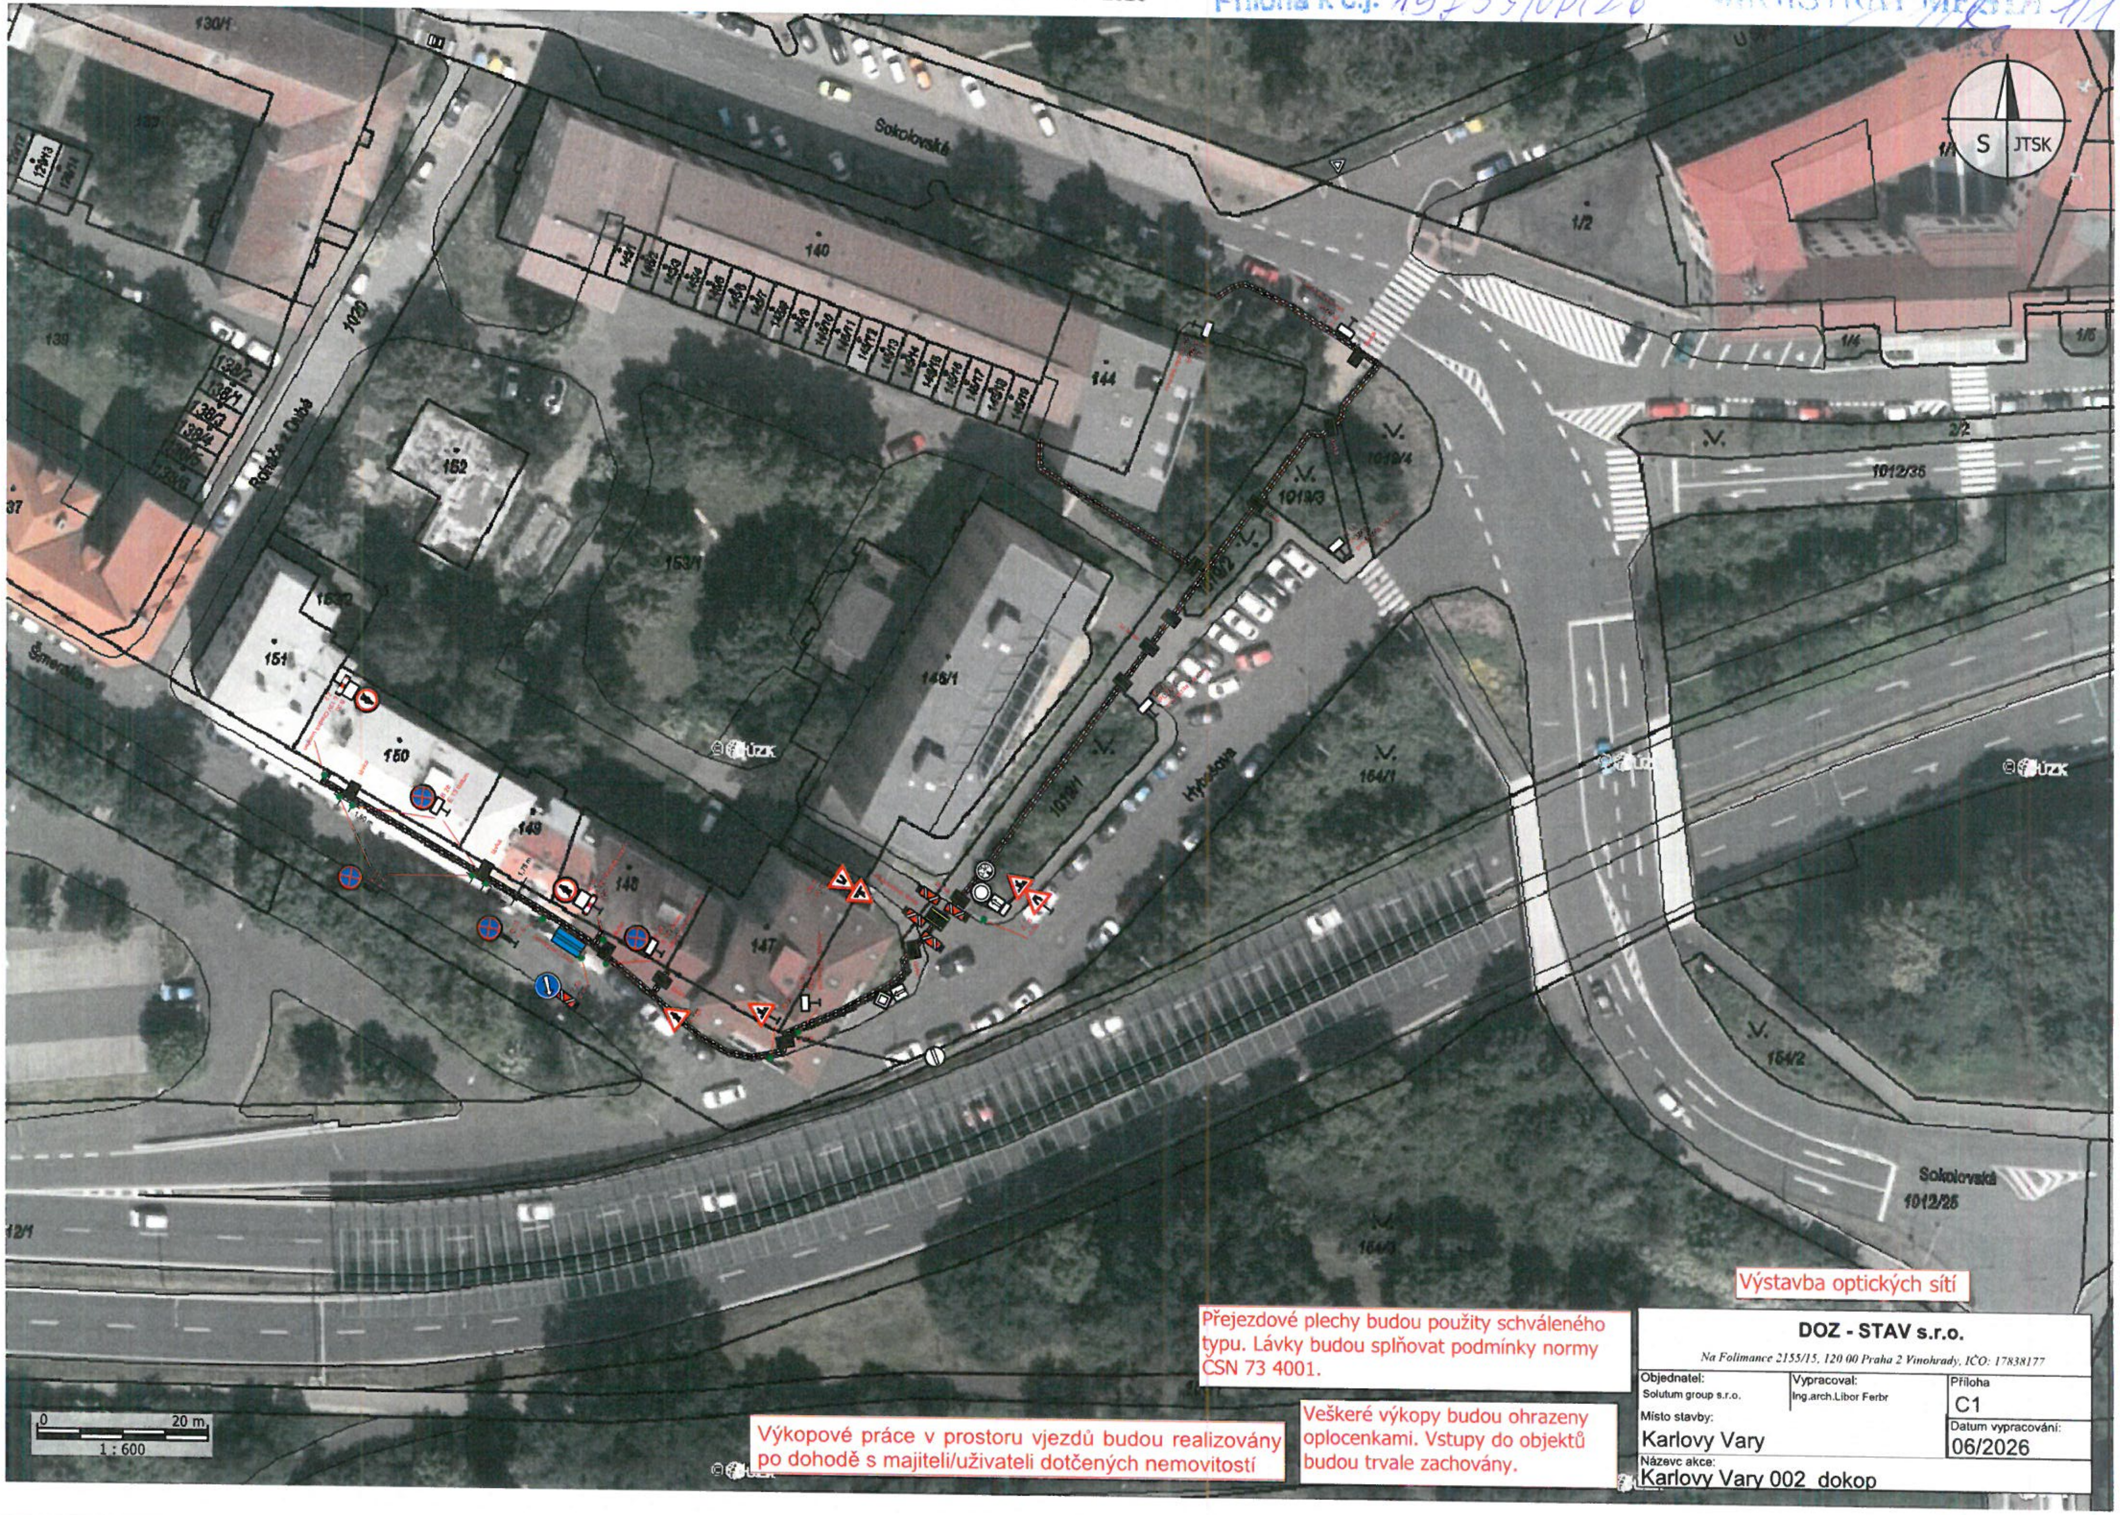
S
JTSK
Sokolovská
Sokolovská
1012/25
1012/35
1/2
1/4
1/5
2/2
1012/4
1012/3
1012/1
164/1
154/2
164/3
12/1
Hybešova
140
144
146/1
147
148
149
150
151
152
153/1
130/1
139
137
Rohače z Dubé
1020
Šmeralova
ČÚZK
0
20 m
1 : 600

Výstavba optických sítí

Přejezdové plechy budou použity schváleného typu. Lávky budou splňovat podmínky normy ČSN 73 4001.

Veškeré výkopy budou ohrazeny oplocenkami. Vstupy do objektů budou trvale zachovány.

Výkopové práce v prostoru vjezdů budou realizovány po dohodě s majiteli/uživateli dotčených nemovitostí

DOZ - STAV s.r.o.

Na Folimance 2155/15, 120 00 Praha 2 Vinohrady, IČO: 17838177

Objednatel: Solutum group s.r.o.	Vypracoval: Ing.arch.Libor Ferbr	Příloha C1
Místo stavby: Karlovy Vary		Datum vypracování: 06/2026
Názevc akce: Karlovy Vary 002 dokop		