Příloha k čj. 1985/10/126

2. 11. 2026

FLEX dopravně inženýrské služby s.r.o.,Rosnická 118.,360 10 Karlovy Vary
Tel,fax:353569231,353569632 OR Plzeň,oddíl C,vložka 7402
E-mail:info@flexkv.cz , objednavky@flexkv.cz

Návrh dopravního opatření

Stavba:KV,Knínice-Veselov-napojení vodovodu
-montážní jámy 2x2m ,2 x 1,5m

Realizace:Vodárny a kanalizace a.s.
Karlovy Vary

Dopravní značení se navrhuje dle příloh s tím,že:
1.montážní jámy budou prováděny s tím ,že po celé délce budou zabezpečeny pomocí zábran Z2 s minimálním průjezdem 2,75 metru a SDZ A15 v kombinaci s B20a(70,50),A6b,E7b dle situace Manipulační technika zhotovitele bude po celé délce zabezpečena pomocí směrových desek Z4.
2.v případě potřeby zajistí dodavatel prací krátkodobé ruční řízení provozu pomocí náležitě poučených a vybavených pracovníků-průjezd IZS!!!
3.přes překopané vjezdy budou použity pojezdové plechy na vstupy do objektů přechodové lávky
4.dopravní značky reflexní,základní velikost
5.vzdálenosti dle TP 66 – II.vydání

Vyjádření Policie ČR-DI Karlovy Vary:

Zbyněk Morávek
Karlovy Vary 1.9.2026


Bc. Petr Chvostal
POLICIE ČESKÉ REPUBLIKY
Čas podepsání: 06.10.2026 15:16:31

Příloha č.j. 1955/107/26

2. 11. 2026

2/3


Celková situace

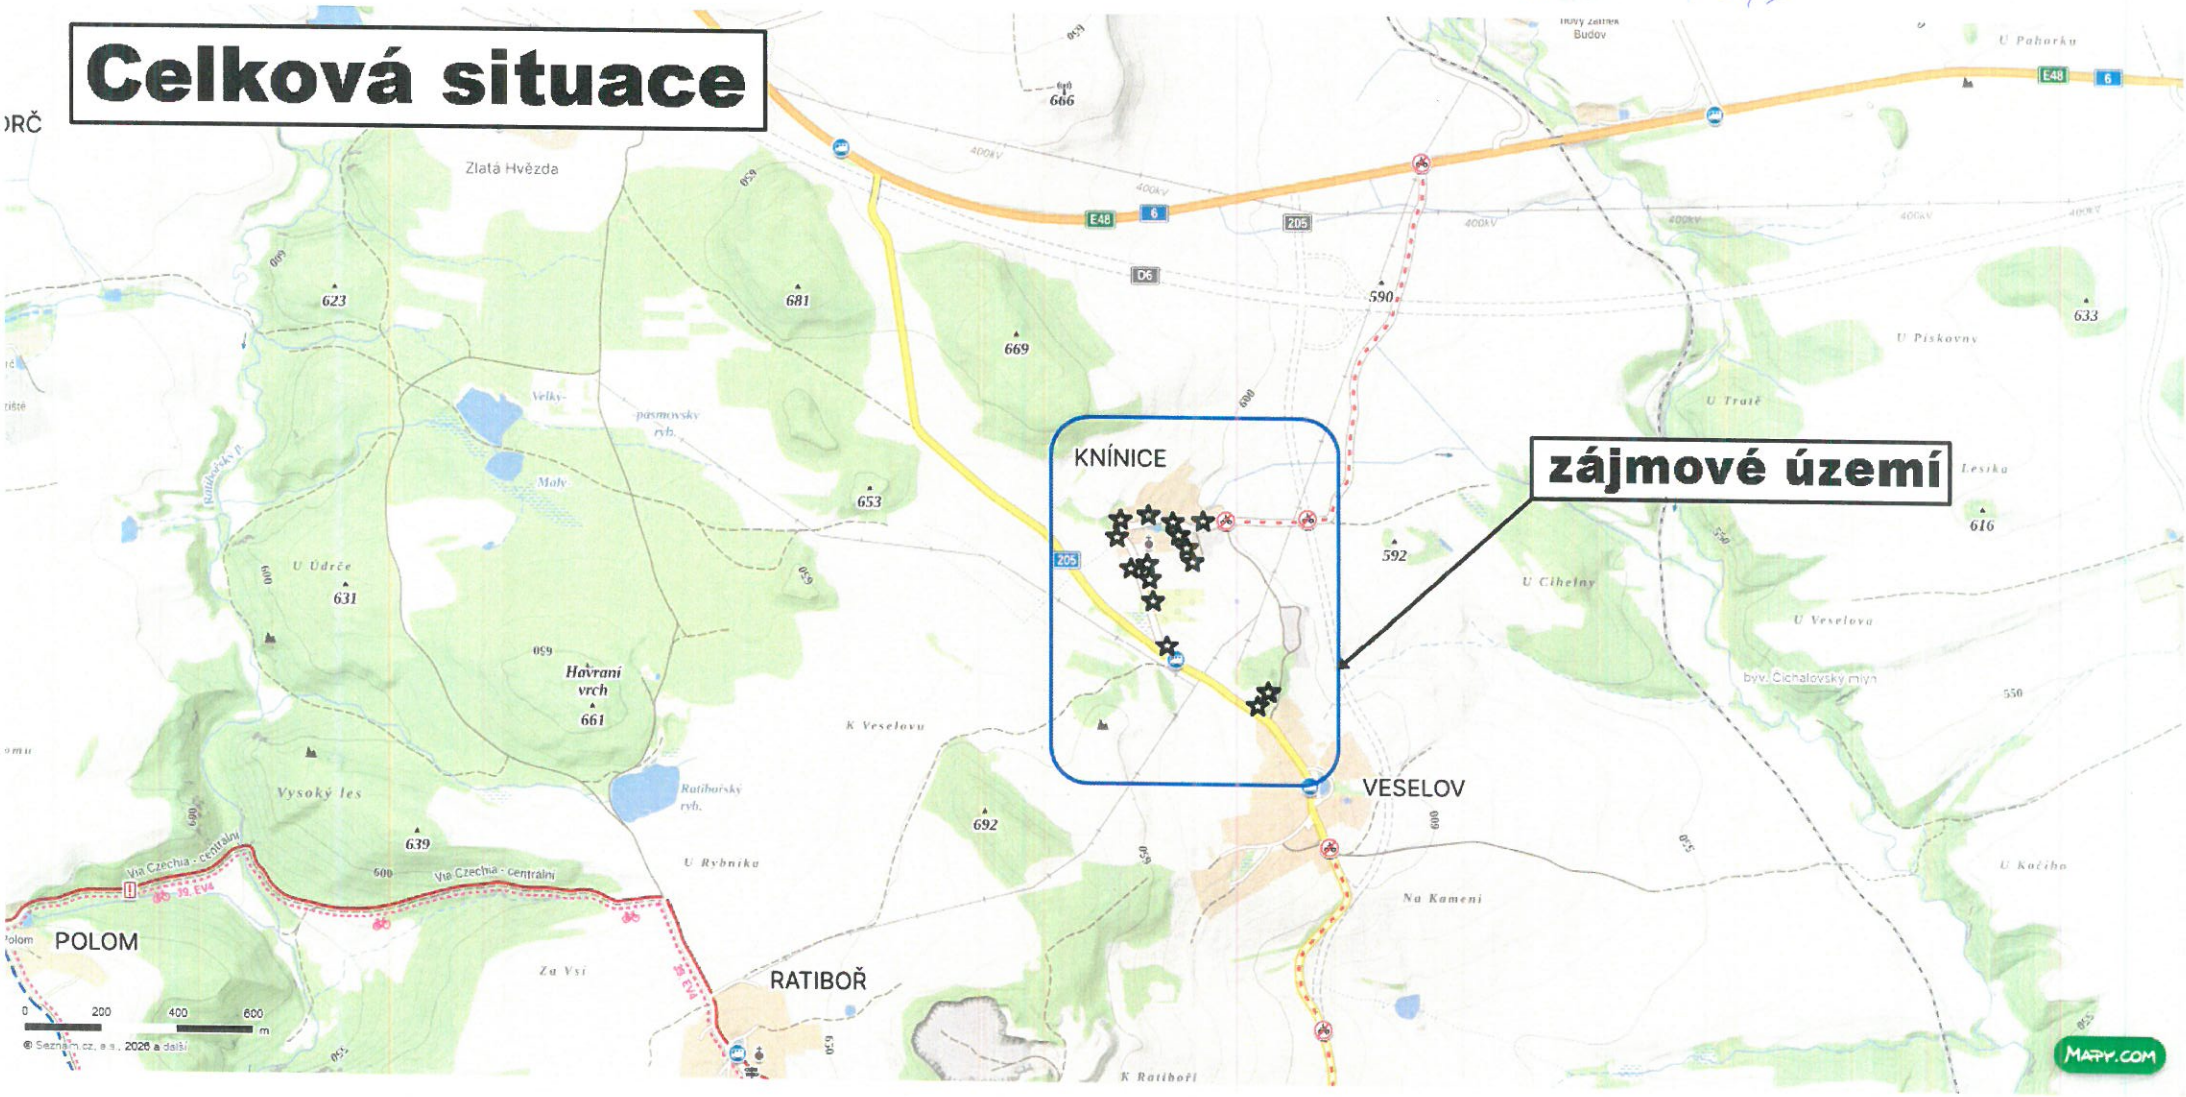

Příloha č.2 k rozh. 1985/00126

2. 11. 2026

3/3

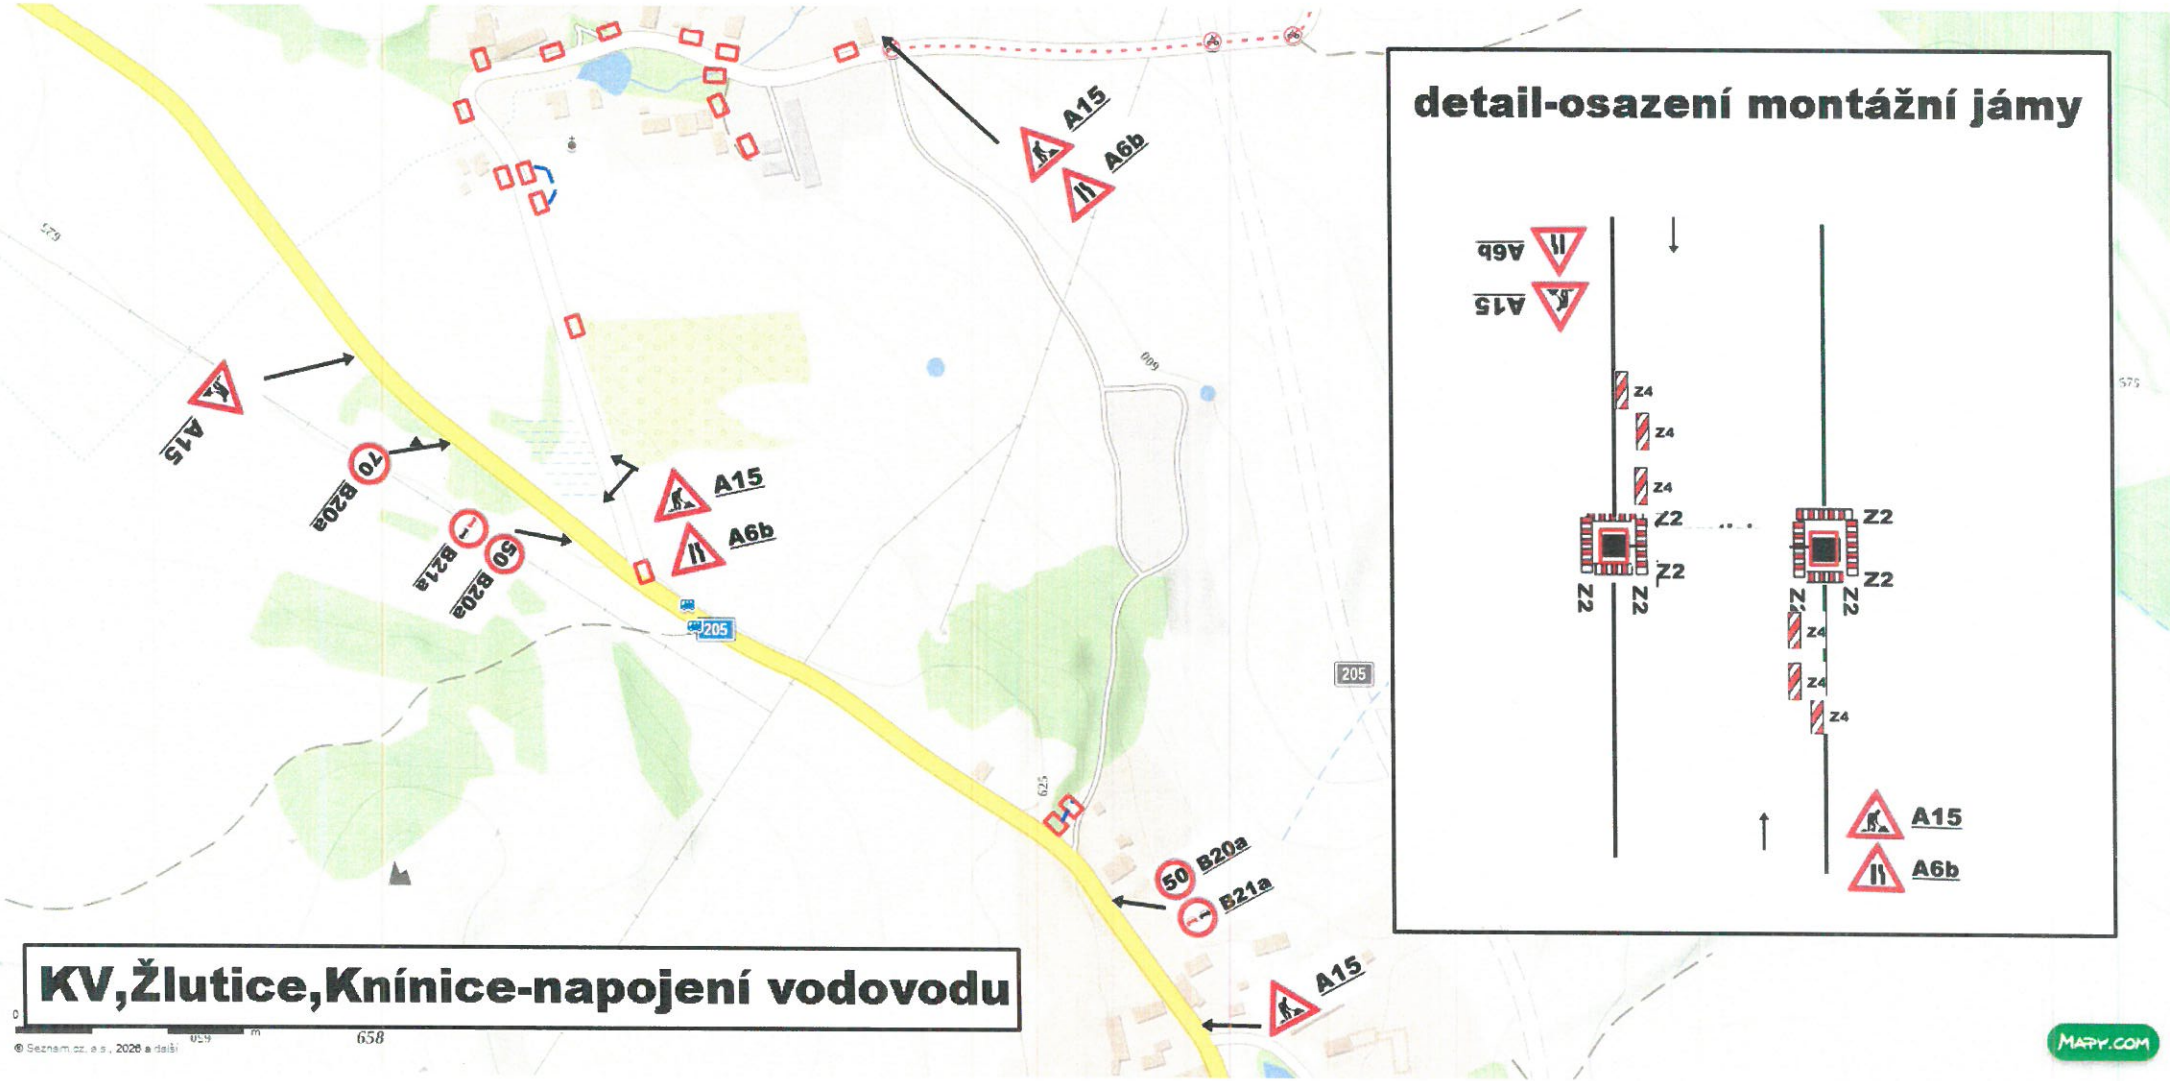

KV,Žlutice,Knínice-napojení vodovodu

detail-osazení montážní jámy