


SITUACE DOPRAVNÍHO ZNAČENÍ
1:250

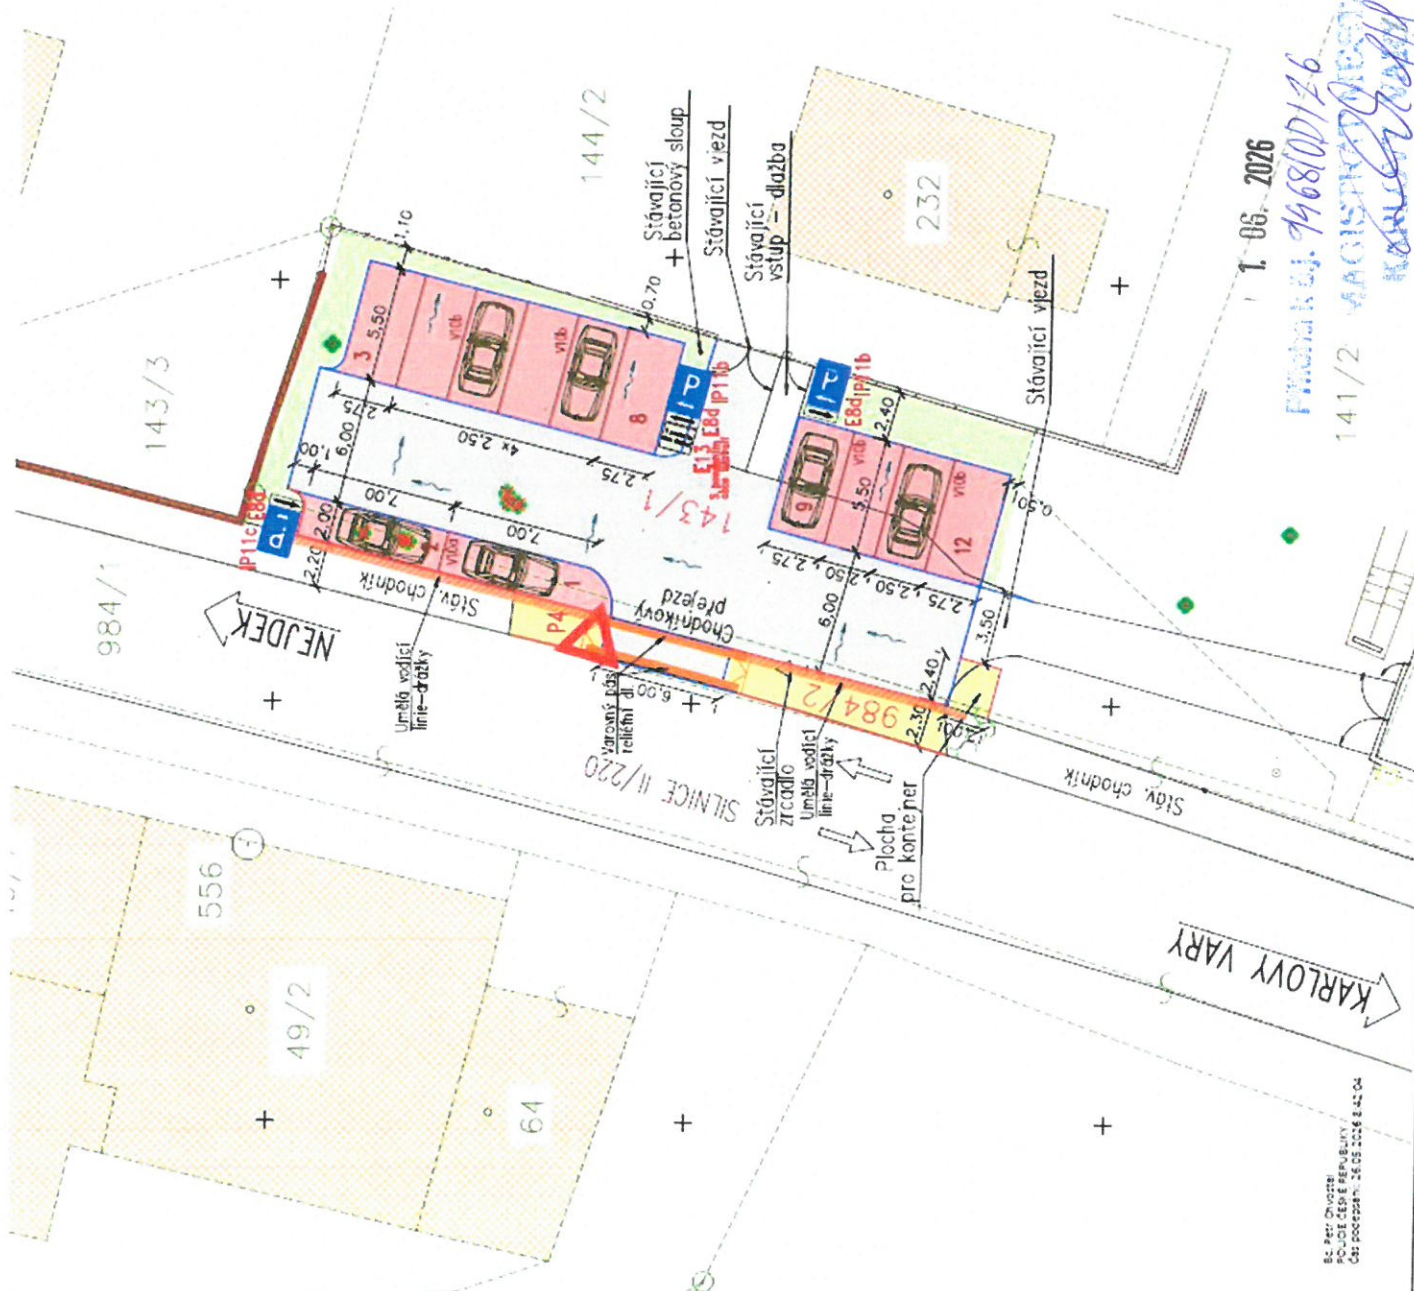

LEGENDA

- STÁVAJÍCÍ DOMY 4 JINÉ NEMOVITOSTI
- KATASTRÁLNÍ PODKLAD
- NOVÝ SILNIČNÍ OBRUBNÍK
- NOVÝ SILNIČNÍ OBRUBNÍK – MAJZDOVÝ
- DOTČENÉ POZEMKY
- Pozn. Zákres problému vlastnických hranic pozemků, je pouze orientační, proběh je nutné upřesnit výběrem
- STÁVAJÍCÍ OPLOČENÍ
- HRANA STÁVAJÍCÍCH ZPEVNĚNÝCH PLOCH
- PLOCHA PARKOVISTÉ – NOVÉ VSAKOVACÍ VEGETAČNÍ DLÁŽBA (ŠEDA) 4.60mm
- CHODNÍKY – NOVÉ ZÁKOVACÍ VEGETAČNÍ DLÁŽBA (SVĚTLÉ ŠEDA) 4.60mm
- RELEFNI DLÁŽBA (ORANŽOVÁ) – řešeno detailně v PD pro prov. stavy
- UMĚLA VODÍCI LINIE (DRÁPKY) – řešeno detailně v PD pro prov. stavy
- PARKOVACÍ STÁNI – NOVÉ VSAKOVACÍ VEGETAČNÍ DLÁŽBA (ČERVENÁ) 4.60mm
- ZELEŇ
- STÁVAJÍCÍ STROMY
- KÁCENÉ STÁVAJÍCÍ STROMY

LEGENDA DOPRAVNÍHO ZNAČENÍ

- NOVÉ SVISLÉ DOPRAVNÍ ZNAČENÍ
- P4 Nové 1x
- P11b+E8d Nové 1x
- P11c+E8d Nové 1x
- IP11b+E8d Nové 1x
- IP11c+E8d Nové 1x
- E13 s povolením města Nová Role

- STÁVAJÍCÍ SVISLÉ DZ ZUSÍLAVÁ

- NOVÉ VODICHOVNÉ DOPRAVNÍ ZNAČENÍ
V10a, V10b

POZNÁMKA

Osazení dopravního značení bude provedeno dle platné legislativy, především dle vyhl. 264/2015 Sb. a 84/2016 Sb.
Dále pak budou v maximální možné míře dodrženy TP 65 a TP 133.

Datum:
2026.04.13
08:35:13 +02'00"



- SOUBRAVNĚNÝ SYSTÉM JTSK
- VÝŠKOVÝ SYSTÉM B P

- Veškeré rozměry ověřit na místě!
- Jakékoli nezrovnalosti konzultovat s projektantem!!

PK dopravní s.r.o., Jilová 245, 439 49 Staňkovic, IČ:04198208, DIČ: CZ04198208, email: info@pkdopravniz.cz

PK dopravní s.r.o. je zapsána v obchodním rejstříku, územní oddělení: Jilová, IČ: 237 0224 02.
PETR KOUBÍK - ČKAIT 0402047
 Ing. Lenka Tišlerová, Ph.D.
 Město Nová Role, Chodovská 236, 362 25, Nová Role

formát:	Zx A4
datum:	03/2026
návrh:	1,250
č. výkresu:	č. part.
	D.1.2.6.

Nová parkovací stání a chodníky u HZS MEZIROLÍ
 SITUACE DOPRAVNÍHO ZNAČENÍ

1. 06. 2026
 Přehled č.j. 7468/001/26
 141/2 VLASTNÍK
 KOUBÍK Petr