


Nejdek, Rooseveltova 600 přestavba na multifunkční budovu s poliklinikou
SO 02.01 - Zpevněné plochy, odvodnění, dopravní značení Rooseveltova ul.
SITUACE DOPRAVNÍHO ŘEŠENÍ
M. 1:250

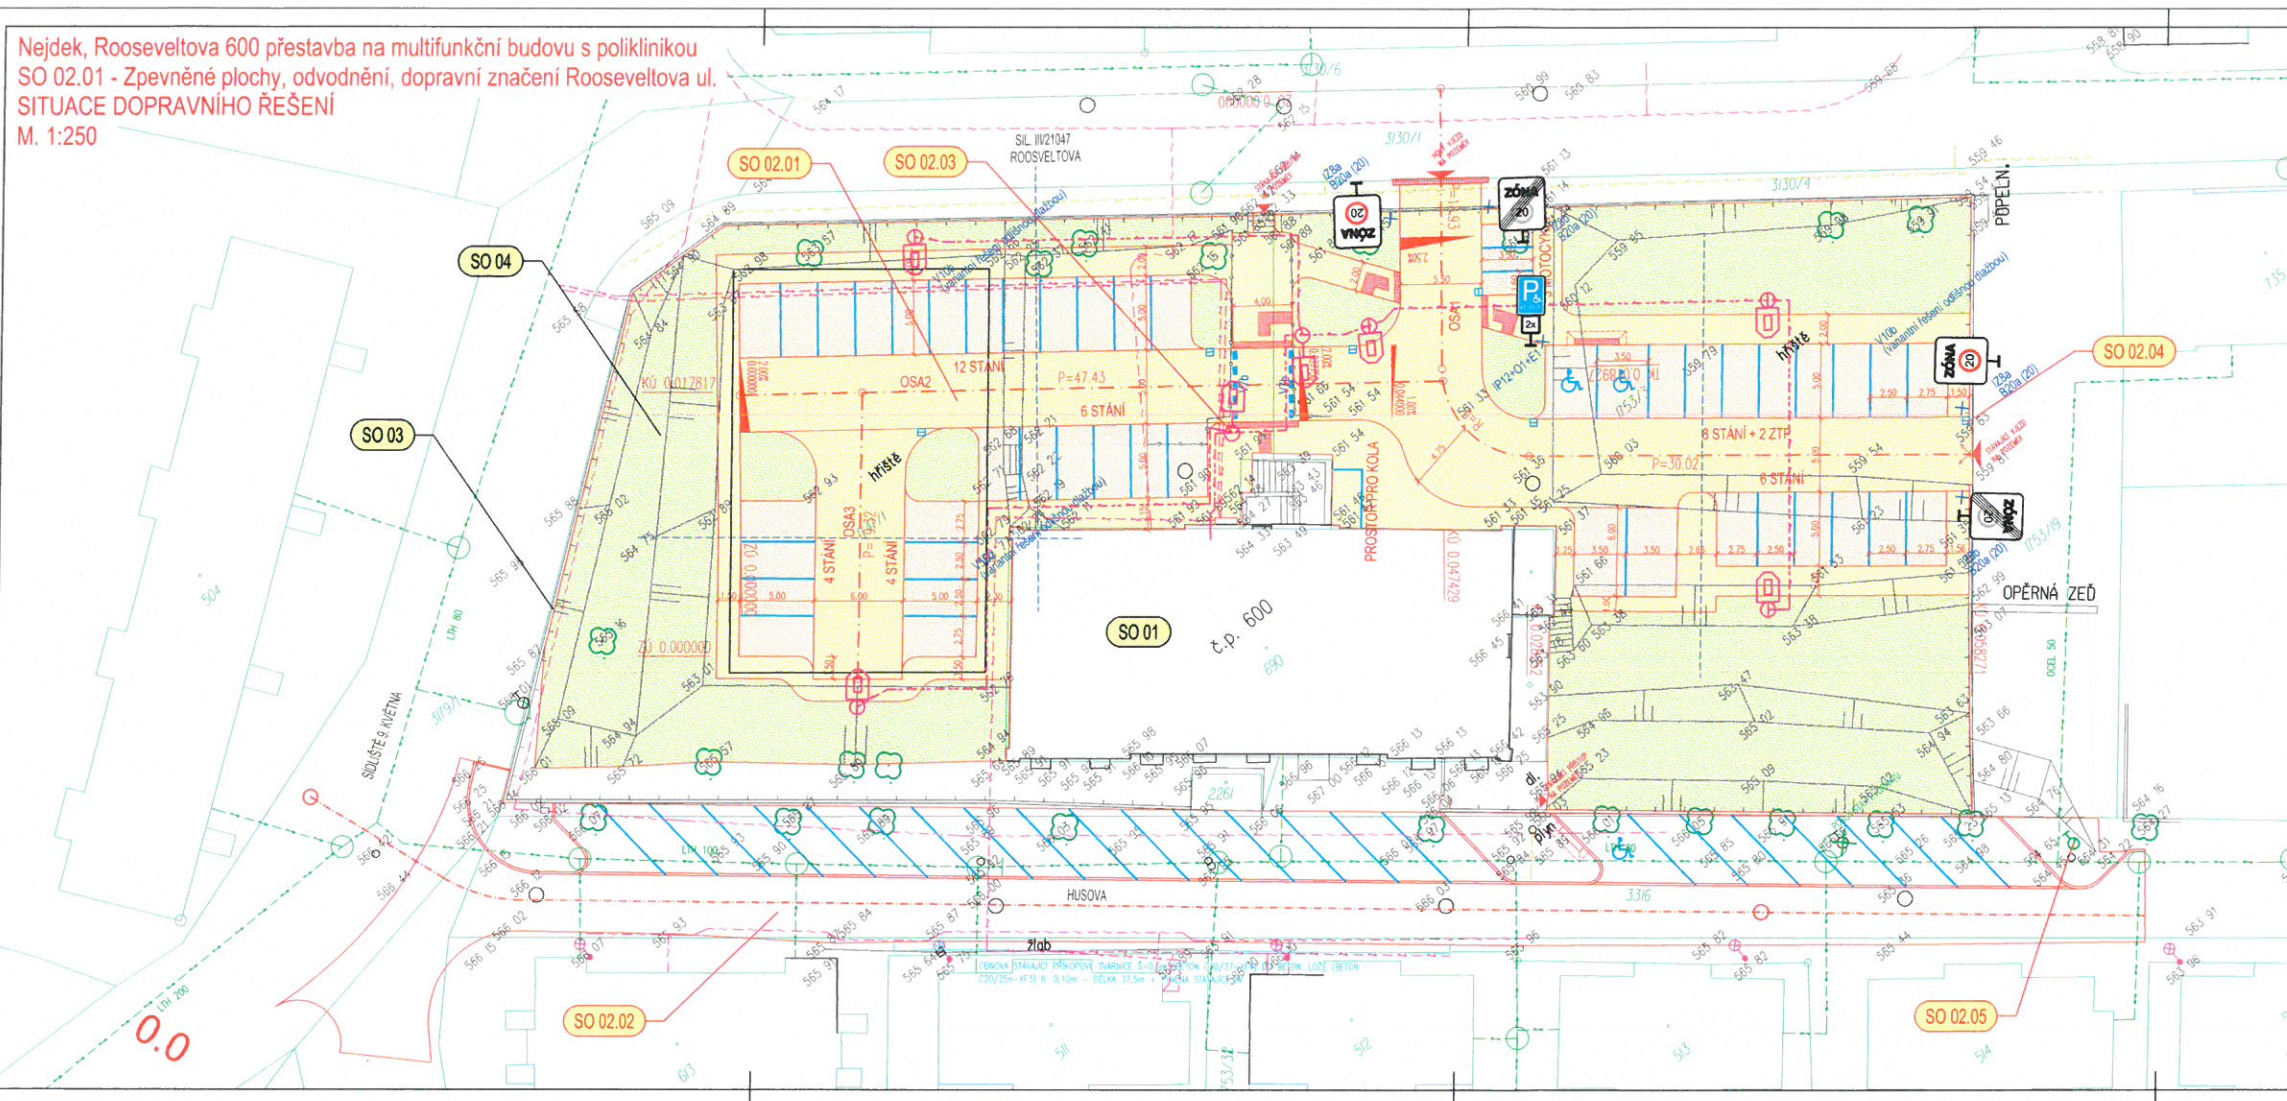

INŽENÝRSKÉ SÍTĚ - STÁVAJÍCÍ

KANALIZACE - JEDNOTNÁ
KANALIZACE - DEŠŤOVÁ
VODOVOD
PLYN
VEŘEJNÉ OSVĚTLENÍ
KABEL IN
VEŘEJNÉ CETNÍ
HAZDEJNÉ VEŘEJNÉ - NH

INŽENÝRSKÉ SÍTĚ - PŘELOŽKY

SO 02.04 - KANALIZACE - DEŠŤOVÁ
SO 02.03 - VEŘEJNÉ OSVĚTLENÍ

POZNÁMKA

PŘED ZAHÁJENÍM STAVBY BUDOU VYTÝČENY VEŠKERÉ STÁVAJÍCÍ SÍTĚ A DOORŽENY PODMÍNKY
STANOVENÉ SPRÁVCI SÍTÍ A PŘÍSLUŠNÝCH NOREM, ZAKRES SÍTÍ POUZE ORIENTAČNÍ

LEGENDA:

NEJDEK, ROOSEVELTOVA 600
VOZOVKA - OBNOVA POVRCHU
PARKOVACÍ PLOCHA - ZÁMKOVÁ DLAŽBA
CHODNÍK - ZÁMKOVÁ DLAŽBA
VODOROVNÁ ZELEN
CHODNÍK - KAMOVÉ PRVKY
STÁVAJÍCÍ OPLUČENÍ
NOVÉ BUDOVNÉ OPLUČENÍ (SO 03)
OSA KOMUNIKACE
NOVÉ HRANÝ ZPEVNĚNÍ / CHODNÍK
VODOROVNÉ DOPRAVNÍ ZNAČENÍ
STÁVAJÍCÍ STAV
STÁVAJÍCÍ KOMUNIKACE
HRANICE A ČÍSLO KH
SLUČKOVÁ HRANICE KH
HRANICE KH

SEZNAM STAVEBNÍCH OBJEKTŮ:


SO 01 HLAVNÍ BUDOVA - SAMOSTATNÉ ŘEŠENÍ
SO 02 ZPEVNĚNÉ PLOCHY, ODVODNĚNÍ, DOPRAVNÍ ZNAČENÍ
SO 02.01 ZPEVNĚNÉ PLOCHY, ODVODNĚNÍ, DOPRAVNÍ ZNAČENÍ ROOSEVELTOVA UL.
SO 02.02 ZPEVNĚNÉ PLOCHY, ODVODNĚNÍ, DOPRAVNÍ ZNAČENÍ HUSOVA UL.
SO 02.03 VEŘEJNÉ OSVĚTLENÍ
SO 02.04 KANALIZACE - DEŠŤOVÁ
SO 02.05 VODOVOD - POSUN STÁVAJÍCÍHO HYBANTU
SO 03 OPLUČENÍ AREÁLU - SAMOSTATNÉ ŘEŠENÍ
SO 04 TĚŽENÍ A SADOVÉ OPRAVY - SAMOSTATNÉ ŘEŠENÍ

PŘÍLOHA č. 2

23. 10. 2026

Příloha k č. 19162/07/26
KARLOV
11/2

Nejdek, Rooseveltova 600 přestavba na multifunkční budovu s poliklinikou
SO 02.02 - Zpevněné plochy, odvodnění, dopravní značení - Husova ul.
SITUACE DOPRAVNÍHO ŘEŠENÍ
M. 1:250

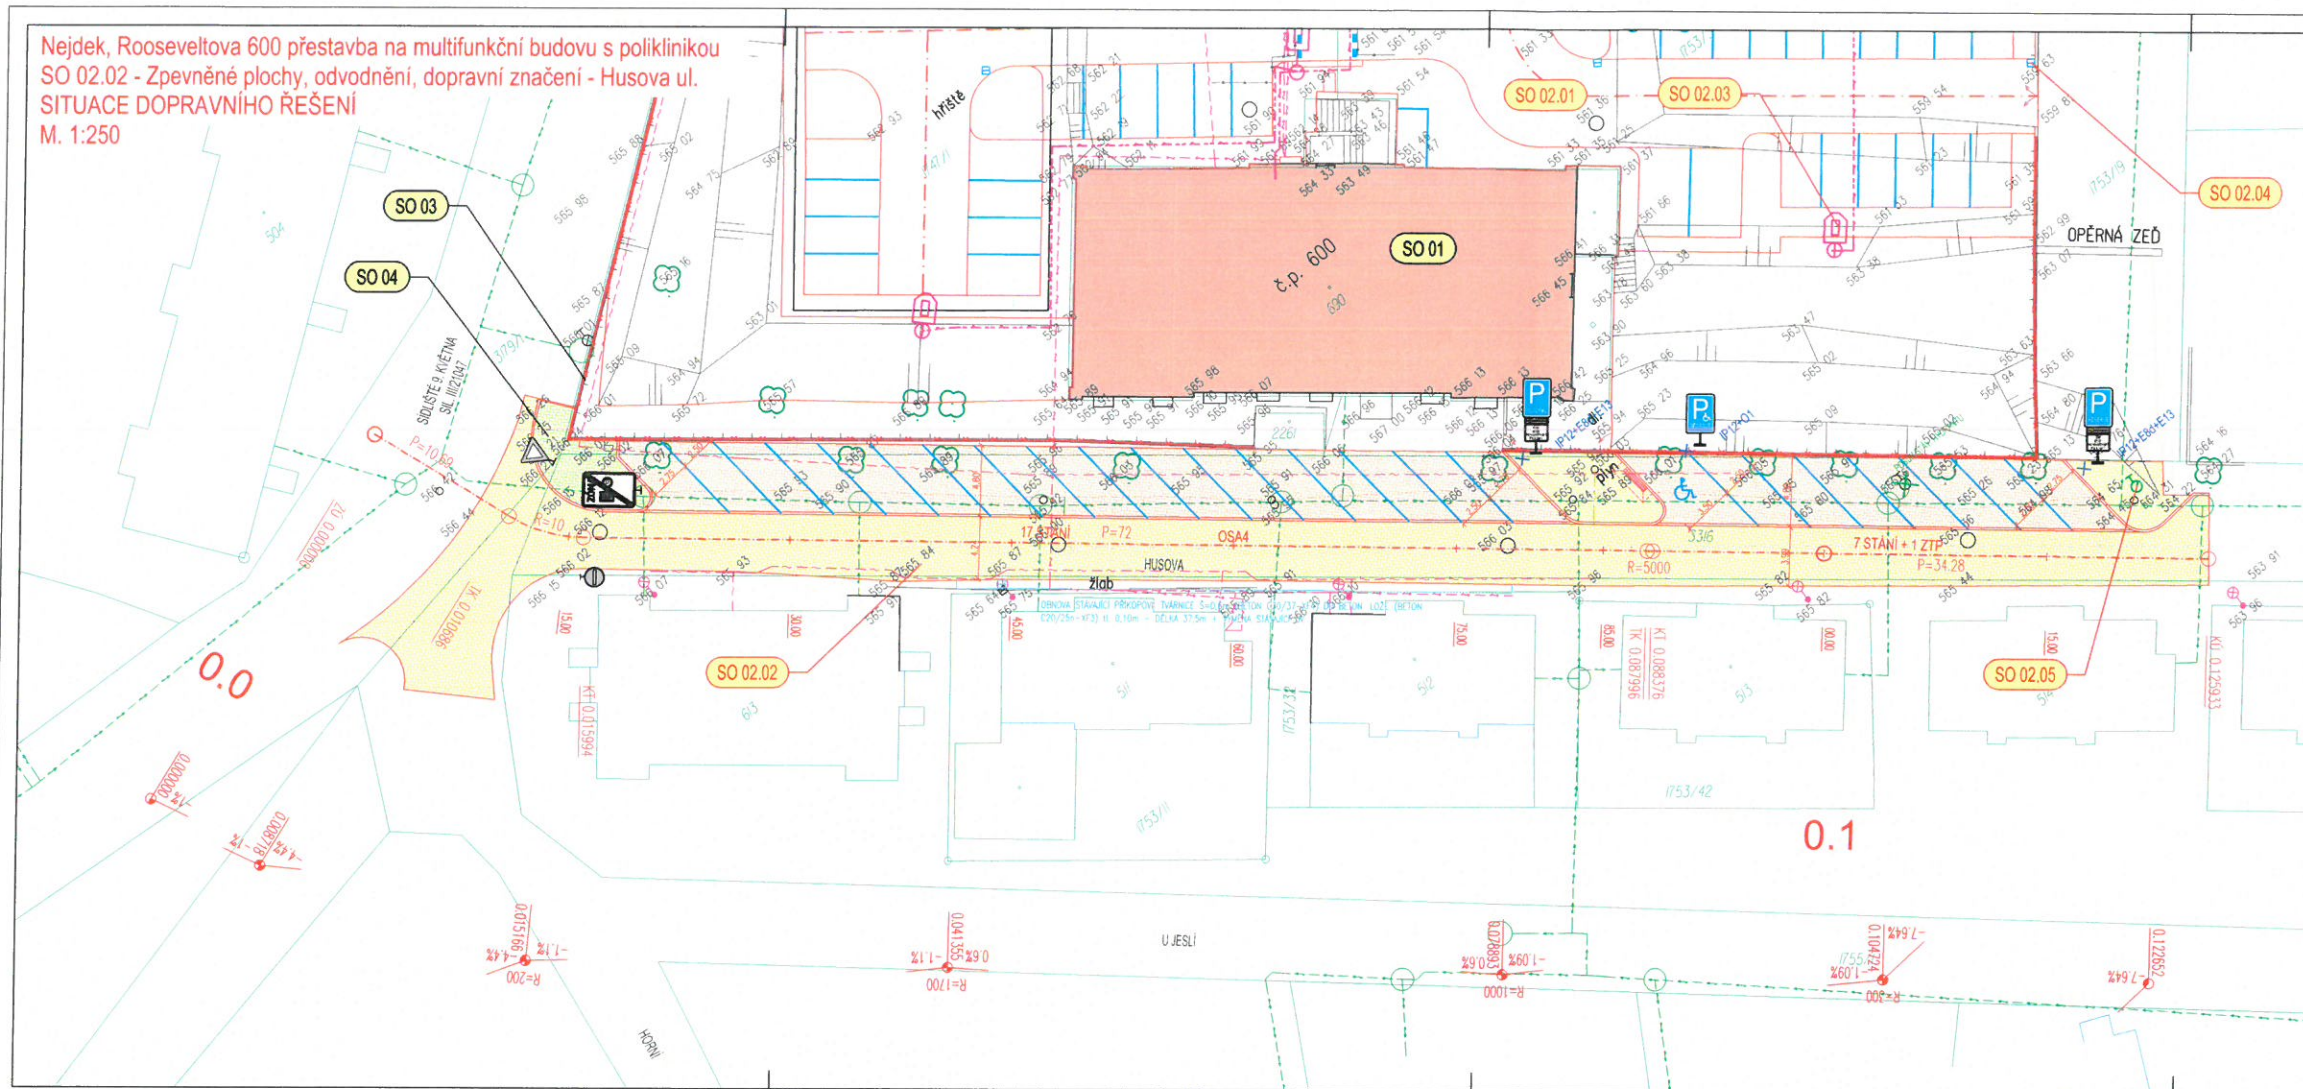

INŽENÝRSKÉ SÍTĚ - STÁVAJÍCÍ
KANALIZACE - JEZDÍTKA
KANALIZACE - DEŠŤOVÁ
VODOVOD
PLYN
VEŘEJNÉ OSVĚTLENÍ
KABEL IN
VEŘEJNÉ CETNÍ
HAZDROVNÉ VEŘEJNÉ - IN

INŽENÝRSKÉ SÍTĚ - PŘELOŽKY
SO 02.04 - KANALIZACE - DEŠŤOVÁ
SO 02.03 - VEŘEJNÉ OSVĚTLENÍ

POZNÁMKA
PŘED ZAHÁJENÍM STAVBY BUDOU VYTÝČENY VEŠKERÉ STÁVAJÍCÍ SÍTĚ A DODRŽENY PODMÍNKY
STANOVENÉ SPRÁVCI SÍTÍ A PŘÍSLUŠNÝCH NŮREM, ZÁKRES SÍTÍ POUZE ORIENTAČNÍ

LEGENDA:

NEJDEK, ROOSEVELTOVA 600
VOZOVNA - OBNOVA POVRCHU
PARKOVACÍ PLOCHA - ZÁKLADOVÁ DLAŽBA
CHODNÍK - ZÁKLADOVÁ DLAŽBA
VODOROVNÁ ZELEN
CHODNÍK - HMAZOVÉ POKRYTÍ
STÁVAJÍCÍ OPLOČENÍ
NOVÉ BUDOVNÉ OPLOČENÍ (SO 03)
OSA KOMUNIKACE
NOVÉ HRANÝ ZPEVNĚNÍ / CHODNÍK
VODOROVNÉ DOPRAVNÍ ZNAČENÍ
STÁVAJÍCÍ STAV
STÁVAJÍCÍ KOMUNIKACE
HRANICE A ČÍSLO IN
SLUČKOVÁ HRANICE IN
HRANICE K0

SEZNAM STAVEBNÍCH OBJEKTŮ:

SO 01 HLAVNÍ BUDOVA - SAMOSTATNÉ ŘEŠENÍ
SO 02 ZPEVNĚNÉ PLOCHY, ODVODNĚNÍ, DOPRAVNÍ ZNAČENÍ
SO 02.01 ZPEVNĚNÉ PLOCHY, ODVODNĚNÍ, DOPRAVNÍ ZNAČENÍ ROOSEVELTOVA UL.
SO 02.02 ZPEVNĚNÉ PLOCHY, ODVODNĚNÍ, DOPRAVNÍ ZNAČENÍ HUSOVA UL.
SO 02.03 VEŘEJNÉ OSVĚTLENÍ
SO 02.04 KANALIZACE - DEŠŤOVÁ
SO 02.05 VODOVOD - POŠUN STÁVAJÍCÍHO VÝVODU
SO 03 OPLOČENÍ AREÁLU - SAMOSTATNÉ ŘEŠENÍ
SO 04 TERÉNNÍ A SADOVÉ OPRAVY - SAMOSTATNÉ ŘEŠENÍ

PŘÍLOHA č. 2

23. 10. 2026

Příloha k č. 19162/001/26
KARLOVY VARY
2/2