

16. 06. 2026

21. 04. 2026

6369100126

**LEGENDA**

- BETONOVÁ SILNIČNÍ OBRUBA 150/250/1000 mm
- BETONOVÁ SILNIČNÍ OBRUBA 80/200/1000 mm
- BETONOVÁ SADOVÁ OBRUBA 50/150/500 mm
- NAVROHOVANÉ VODROVNÉ DZ
- NAVROHOVANÉ SVISLÉ DZ
- STÁVAJÍCÍ SVISLÉ DZ



ZMĚNY



**Obec Hory**

Hory 47 | 360 01 Hory | IČ: 497 50 500



Digitálně  
podepsal Petr Páv  
Datum: 2024.12.09  
12:19:07 +01'00'

GENERÁLNÍ PROJEKTANT

**A32**

A 32, spol. s r.o. | V Štěrňákch 2031/12 | 142 00 Praha 4 | T: +420 222 322 422 | F: +420 222 322 432 | IČ: 251 556 20 | www.a32.cz

NAZEV AKCE

**PARKOVIŠTĚ PRO OSOBNÍ AUTOMOBILY  
HORY**

NAZEV ČÁSTI

**SO 01 - KOMUNIKACE  
DOKUMENTACE PRO VYDÁNÍ POVOLENÍ**

ARCHITEKT

ING. ARCH. PETR PÁV

HP

ING. ARCH. PETR PÁV

PROJEKTANT ČÁSTI

ING. MARTIN FÖRT

URČENÍ

**SITUACE - DOPRAVNÍ ZNAČENÍ**

POČET FORMÁTŮ

Zx A4

MĚŘITKO

1 : 250

DRUH DOKUMENTACE

Dokumentace pro vydání povolení

POČET STRÁNKŮ

13232440

DATA


12/2024

ČÍSLO ČÁSTI

D.1.1

ČÍSLO KÓPIE

104

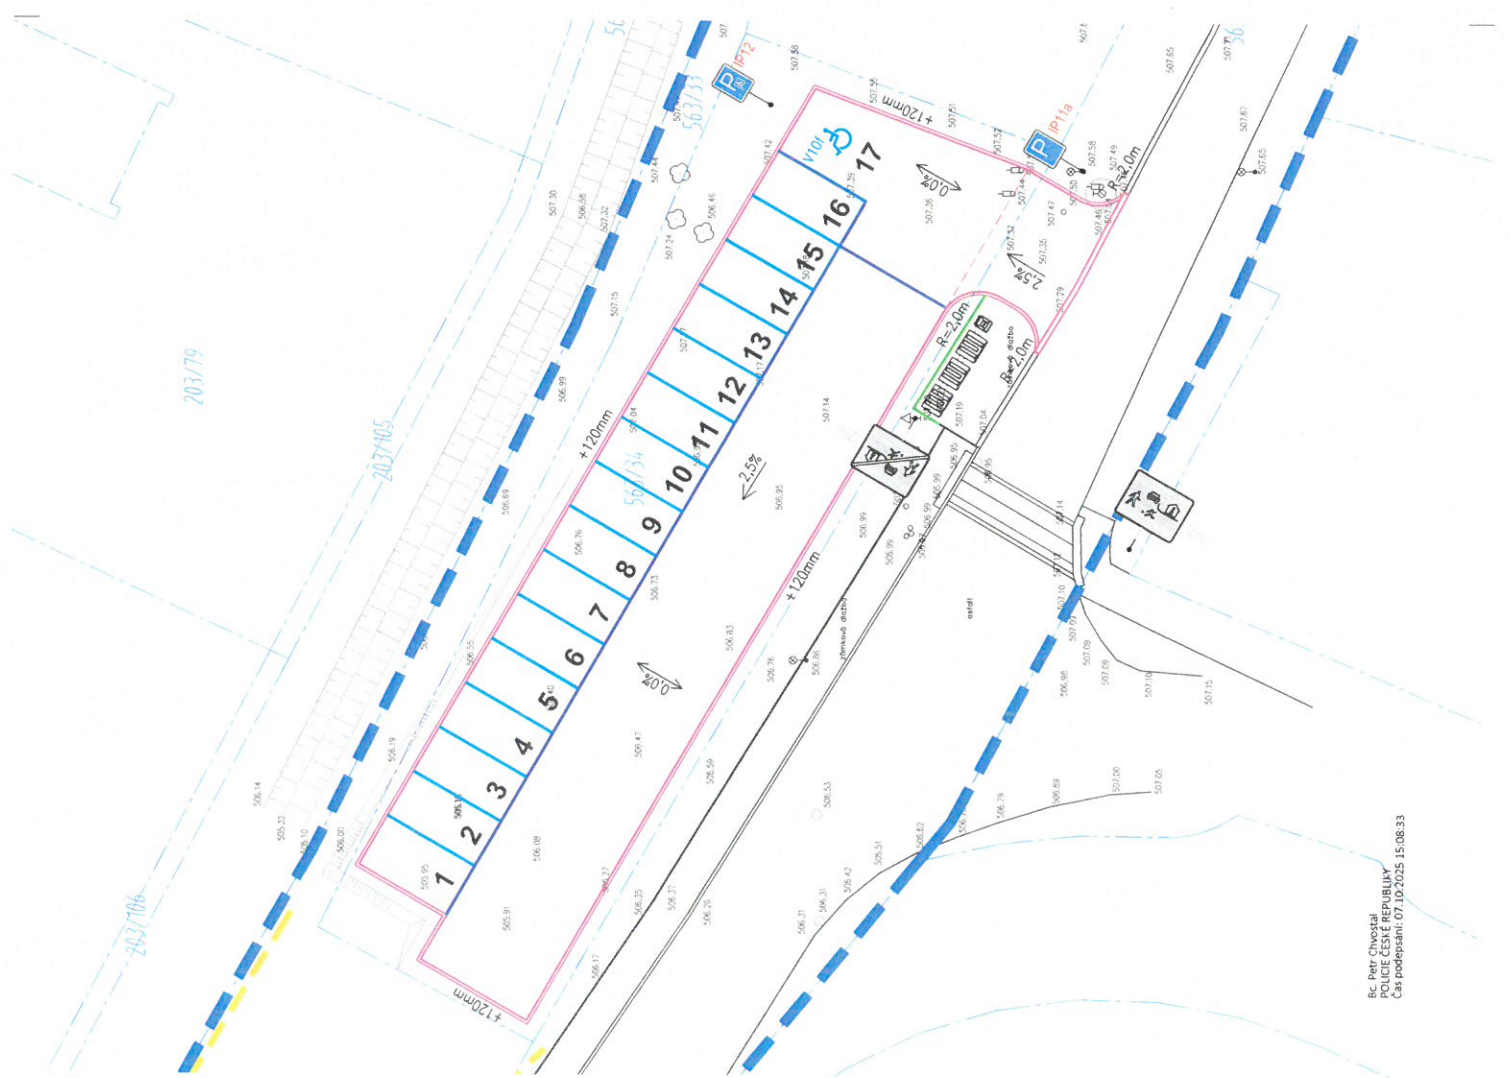

Ing. Petr Chvořal  
POLICE ČESKÉ REPUBLIKY  
Čas podepsání: 07.10.2025 15:08:33