SITUACE DOPRAVNÍHO ZNAČENÍ
1:250

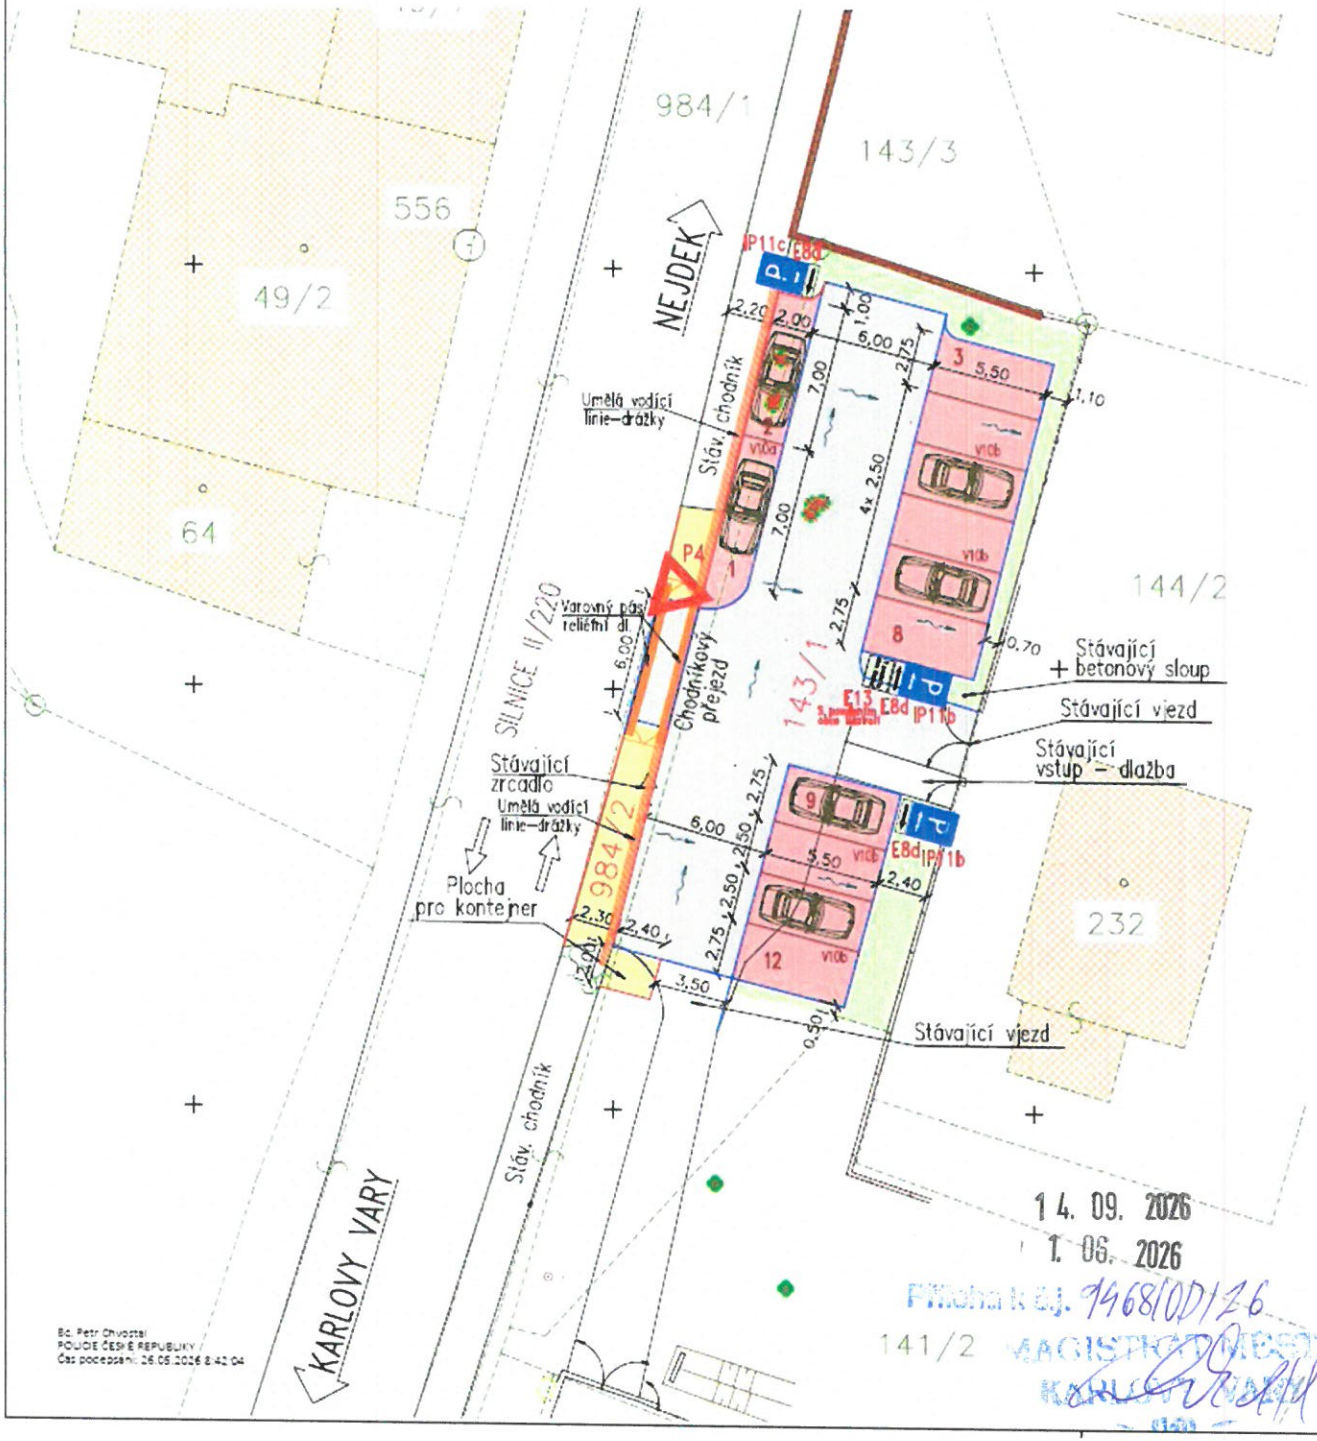

Bc. Petr Chvostal
POLICIE ČESKÉ REPUBLIKY
Čas pořízení: 26.05.2026 8:42:04

LEGENDA

- STÁVAJÍCÍ DOMY A JINÉ NEMOVITOSTI
- KATASTRÁLNÍ PODKLAD
- DOTČENÉ POZEMKY
- Pozn. Zákres průběhu vlastnických hranic pozemků, je pouze orientační, průběh je nutné upřesnit vytyčením
- STÁVAJÍCÍ OPLOCENÍ
- HRANA STÁVAJÍCÍCH ZPEVNĚNÝCH PLOCH
- PLOCHA PARKOVIŠTĚ – NOVÉ VSAKOVACÍ VEGETAČNÍ DLAŽBA (ŠEDÁ) tl.80mm
- CHODNÍKY – NOVÉ ZÁMKOVÁ DLAŽBA (SVĚTLE ŠEDÁ) tl.60mm
- RELIÉFNÍ DLAŽBA (ORANŽOVÁ) – řešeno detailně v PD pro prov. stavby
- UMĚLÁ VODÍCÍ LINIE (DRÁŽKY) – řešeno detailně v PD pro prov. stavby
- PARKOVACÍ STÁNÍ – NOVÉ VSAKOVACÍ VEGETAČNÍ DLAŽBA (ČERVENÁ) tl.80mm
- ZELEŇ
- STÁVAJÍCÍ STROMY
- KÁCENÉ STÁVAJÍCÍ STROMY
- NOVÝ SILNIČNÍ OBRUBNÍK
- NOVÝ SILNIČNÍ OBRUBNÍK – NÁJEZDOVÝ

LEGENDA DOPRAVNÍHO ZNAČENÍ

– NOVÉ SVISLÉ DOPRAVNÍ ZNAČENÍ

- P4 Nově 1x
- IP11b+E8d Nově 1x
- IP11b+E8d Nově 1x
- IP11c+E8d Nově 1x
- E13 s povolením města Nová Role

– STÁVAJÍCÍ SVISLÉ DZ ZŮSTÁVÁ

– NOVÉ VODOROVNÉ DOPRAVNÍ ZNAČENÍ
V10a, V10b

PETR KOUBÍK

Datum:
2026.04.13
08:35:13 +02'00'

POZNÁMKA

Osazení dopravního značení bude provedeno dle platné legislativy, především dle vyhl. 294/ 2015 Sb. a 84/ 2016 Sb.,.
Dále pak budou v maximální možné míře dodrženy TP 65 a TP 133.

S

- SOUŘADNICOVÝ SYSTÉM JTSK
- VÝŠKOVÝ SYSTÉM B.p.v.

- Veškeré rozměry ověřit na místě!!
- Jakékoli nesrovnalosti konzultovat s projektantem!!

PK dopravní s.r.o., Jílová 243, 439 49 Staňkovice, IČ:04166205, DIČ: CZ04166205, email: info@pkdopravni.cz

stupeň dokumentace:	PD pro povolení stavby dopravní infrastruktury dle vyhl. č. 227/2024 Sb.
zodp. projektant:	PETR KOUBÍK - ČKAIT 0402047
vypracoval:	Ing. Lenka Tišlerová, Ph.D.
investor:	Město Nová Role, Chodovská 236, 362 25 Nová Role
název projektu:	**Nová parkovací stání a chodníky u HZS MEZIROLÍ**
format:	2x A4
datum:	03/2026
měřítko:	1:250
stavební objekt:	D.1 - STAVEBNĚ TECHNICKÁ A TECHNOLOGICKÁ ČÁST - D.1.2. - VÝKRESOVÁ ČÁST
předmět výkresu:	SITUACE DOPRAVNÍHO ZNAČENÍ
č.výkresu:	D.1.2.6.
č.pare:	