


1

Příloha č. 3/1

DOČASNÉ PARKOVIŠTĚ PRO POTŘEBY MFF KV 2026, DRAHOVICE, PARCELNÍ ČÍSLO 732/1


2.7. - 12.7.2026

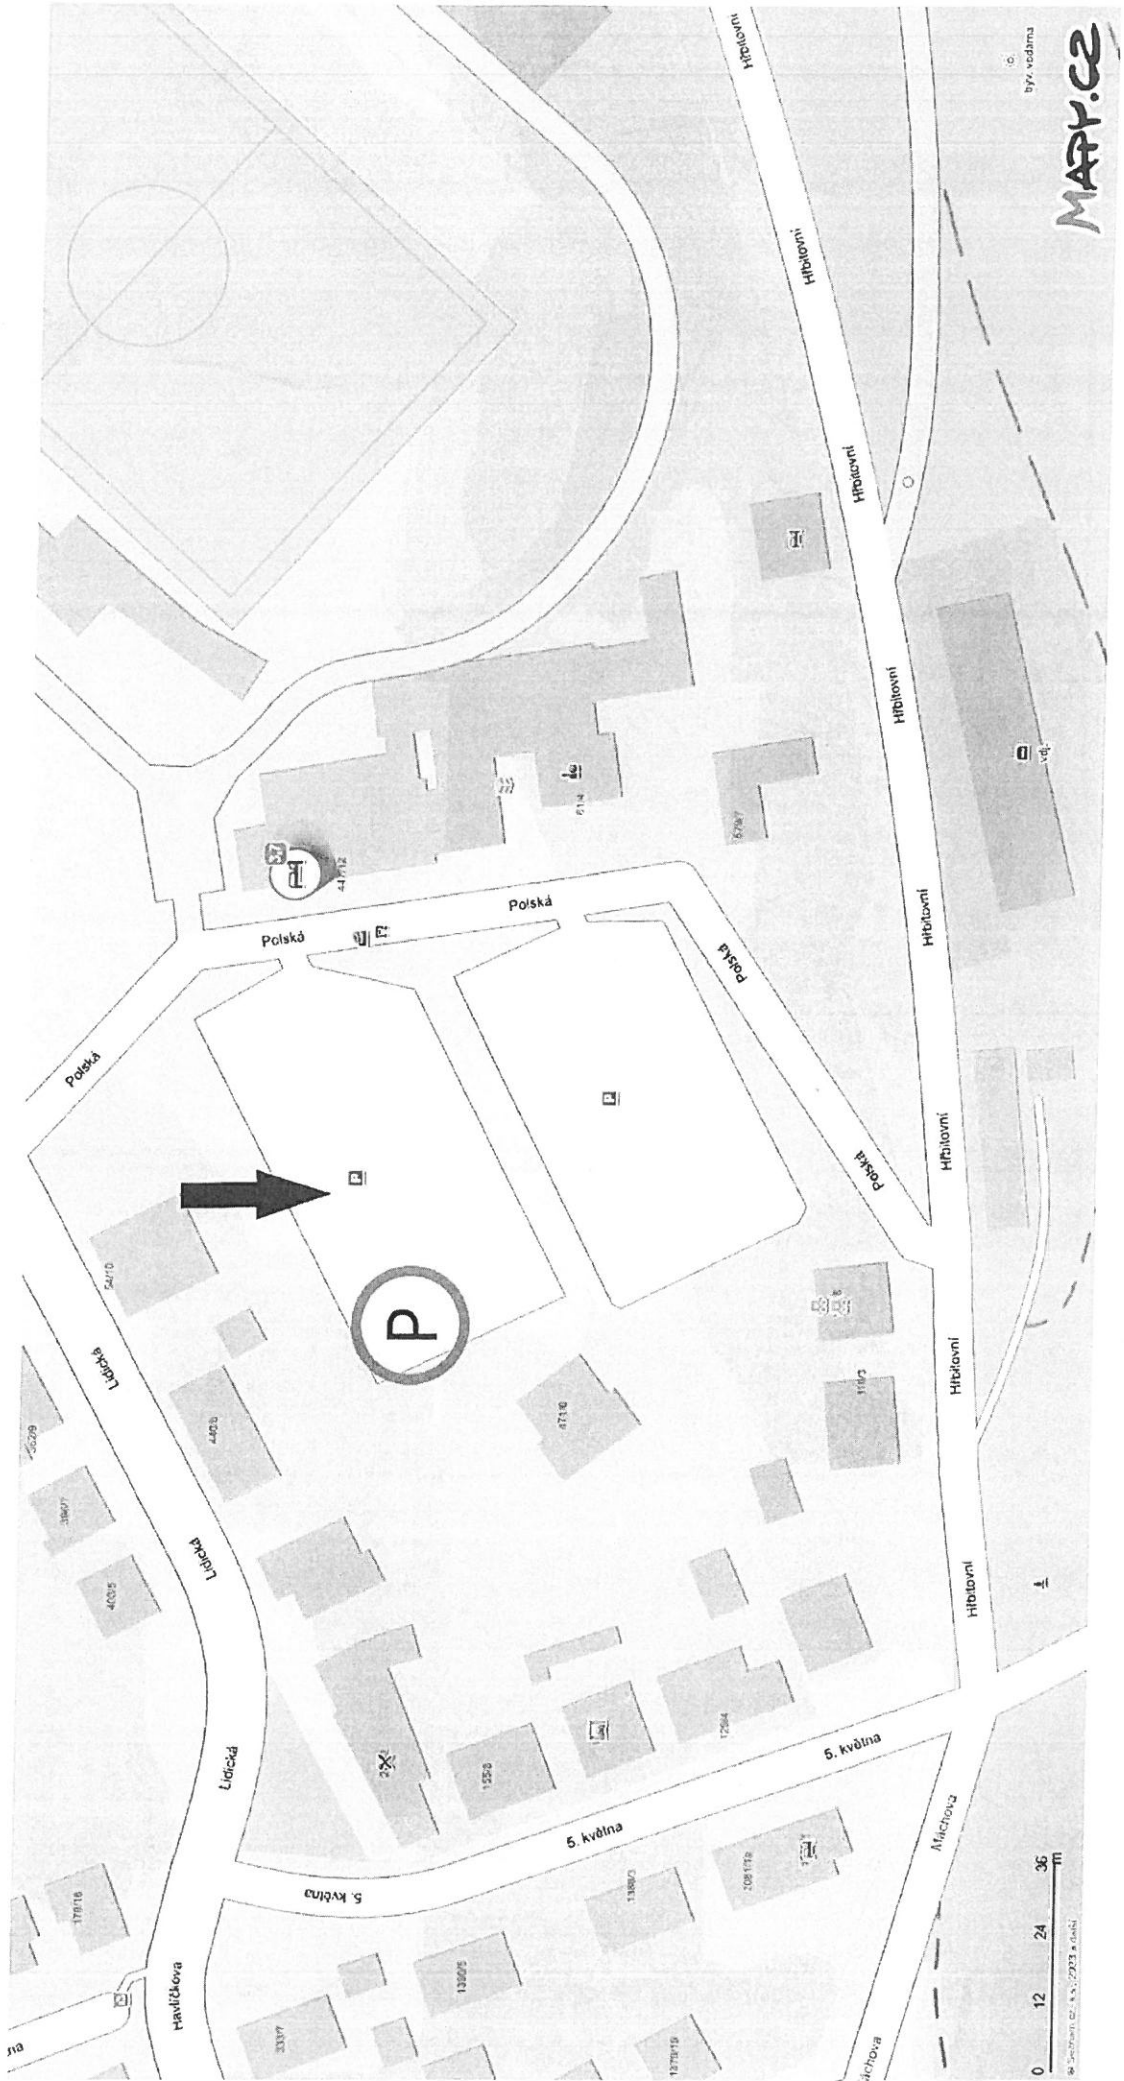

ZÁKAZ ZASTAVENÍ ZA TUNELEM HOTELU THERMAL

15.6. – 17.7.2026


2

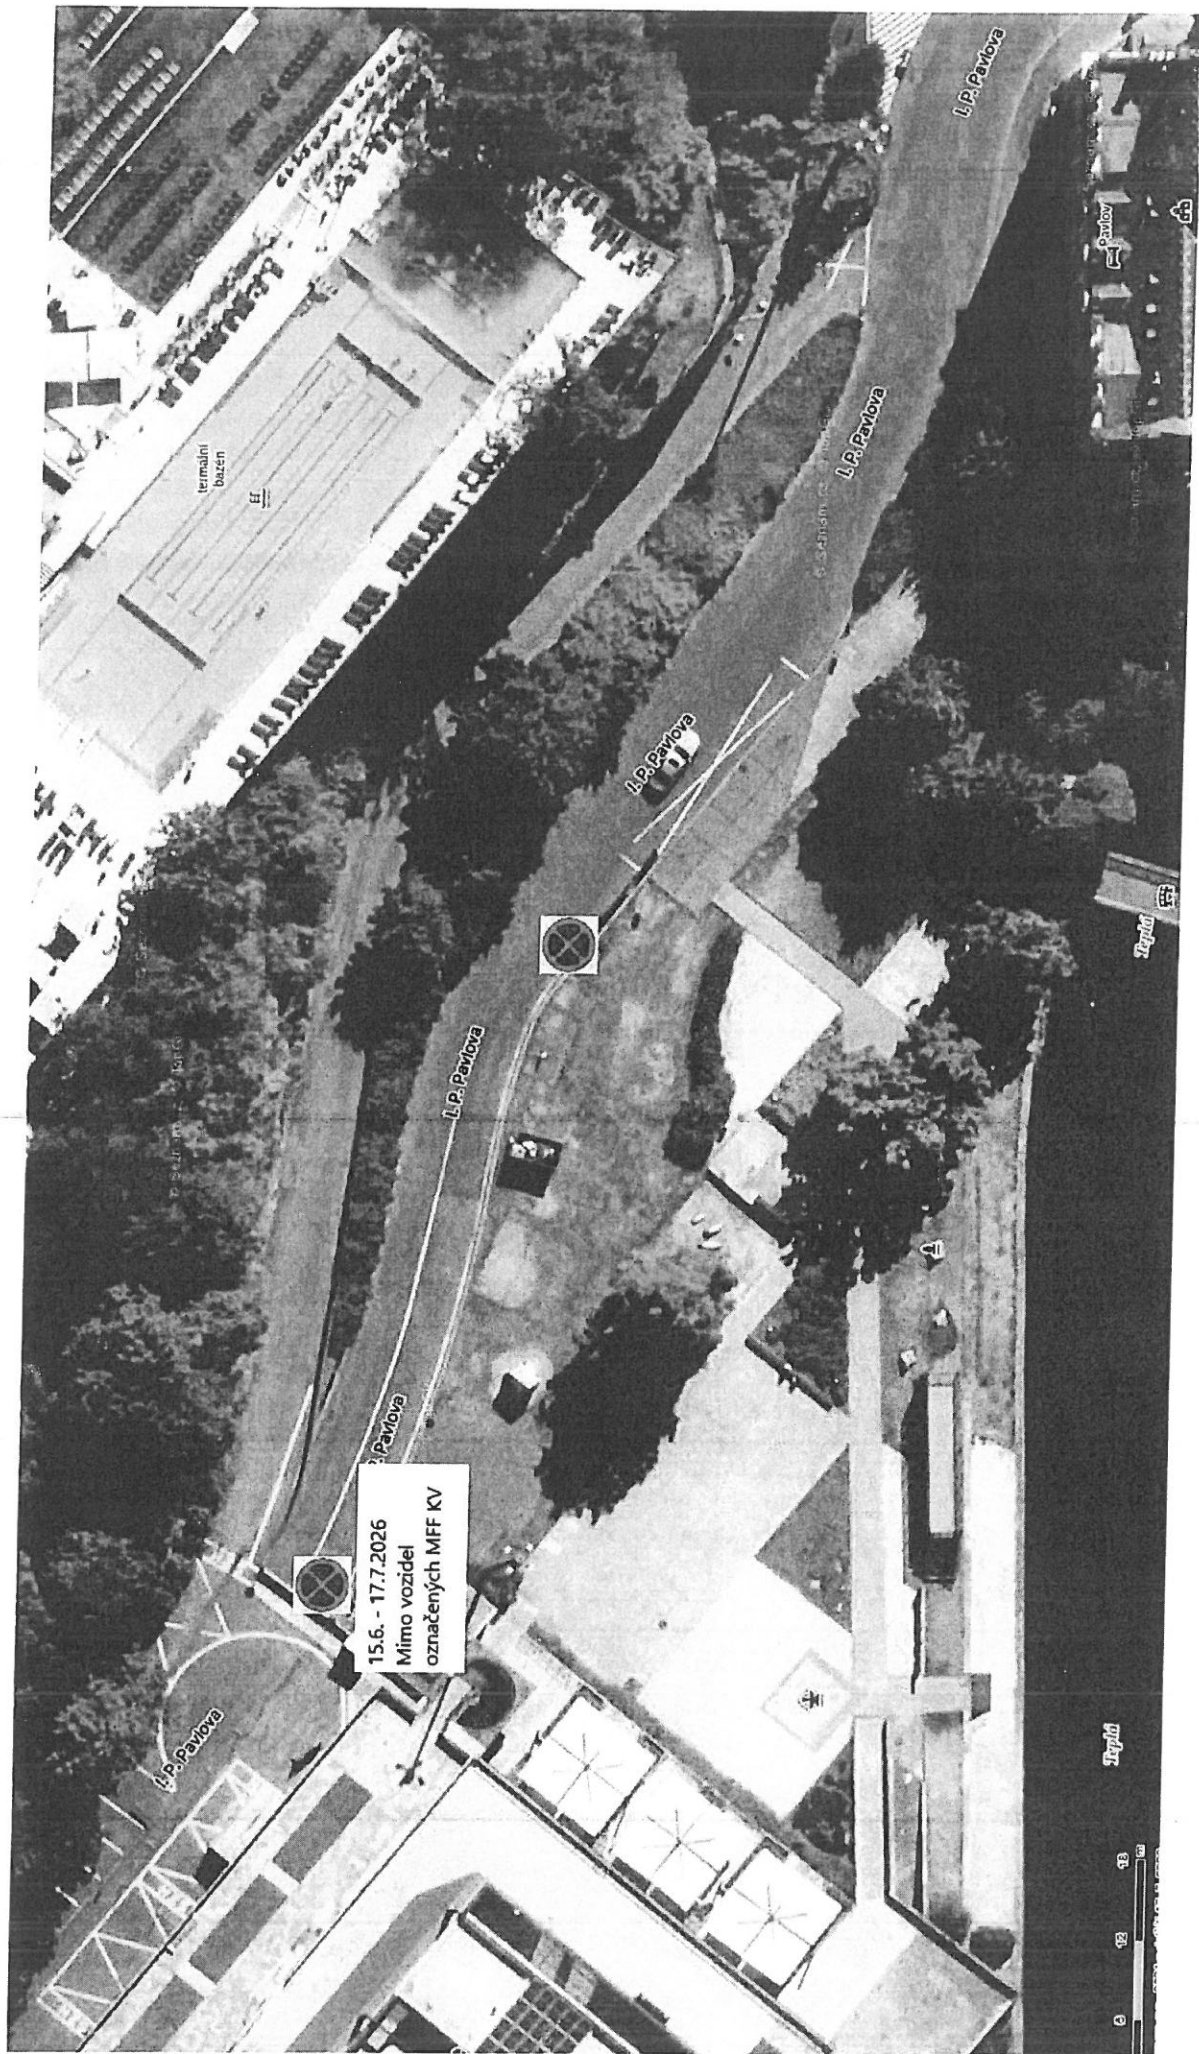

Příloha č. 3/4

UMOŽNĚNÍ PARKOVÁNÍ V PRŮJEZDU HOTELU THERMAL, 27.6. – 15.7.2026


4

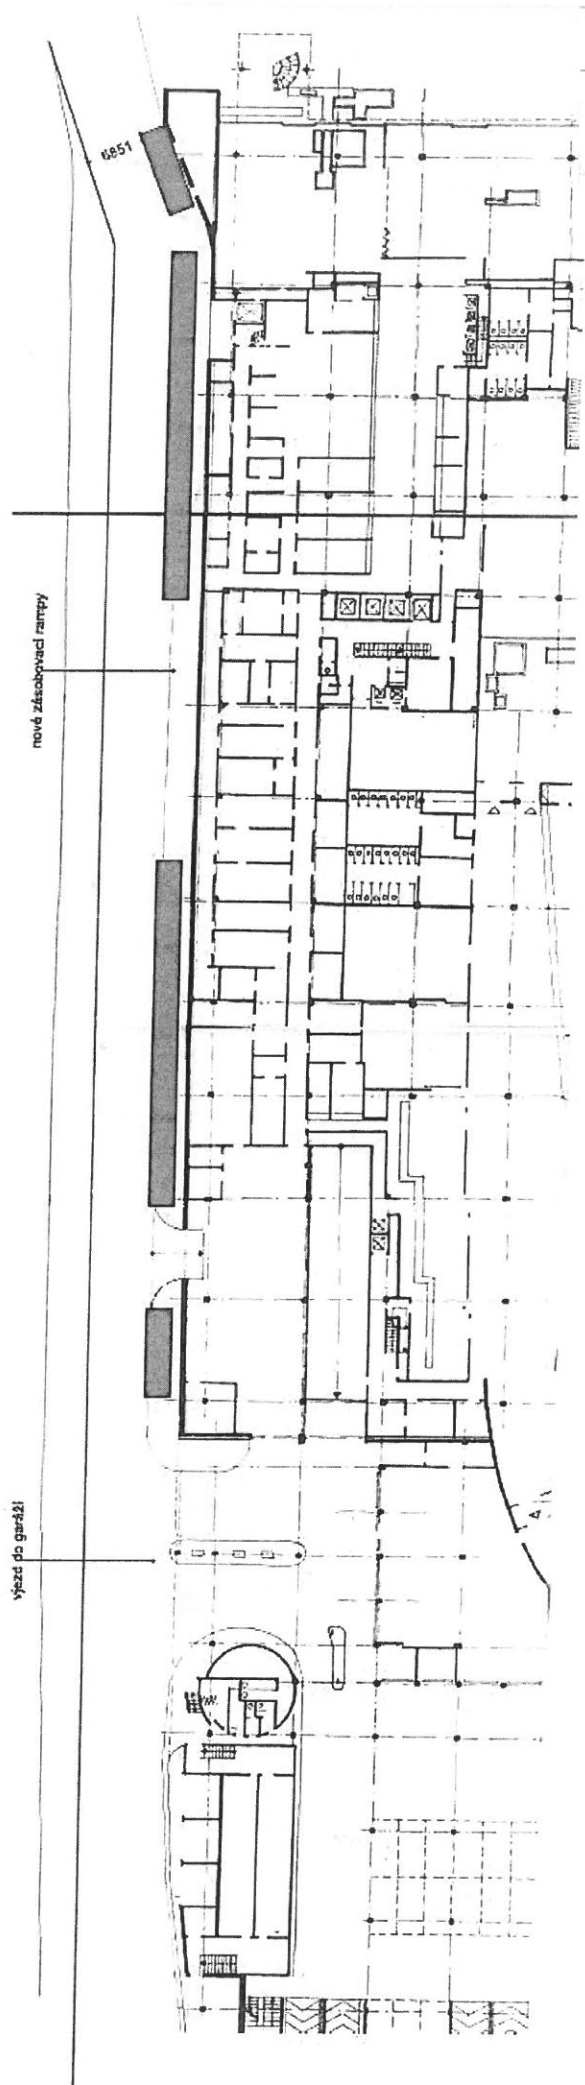

5

Příloha č. 3/5

ZPRŮJEZDNĚNÍ SJEZDU THERMAL, 27.6. – 12.7.2026

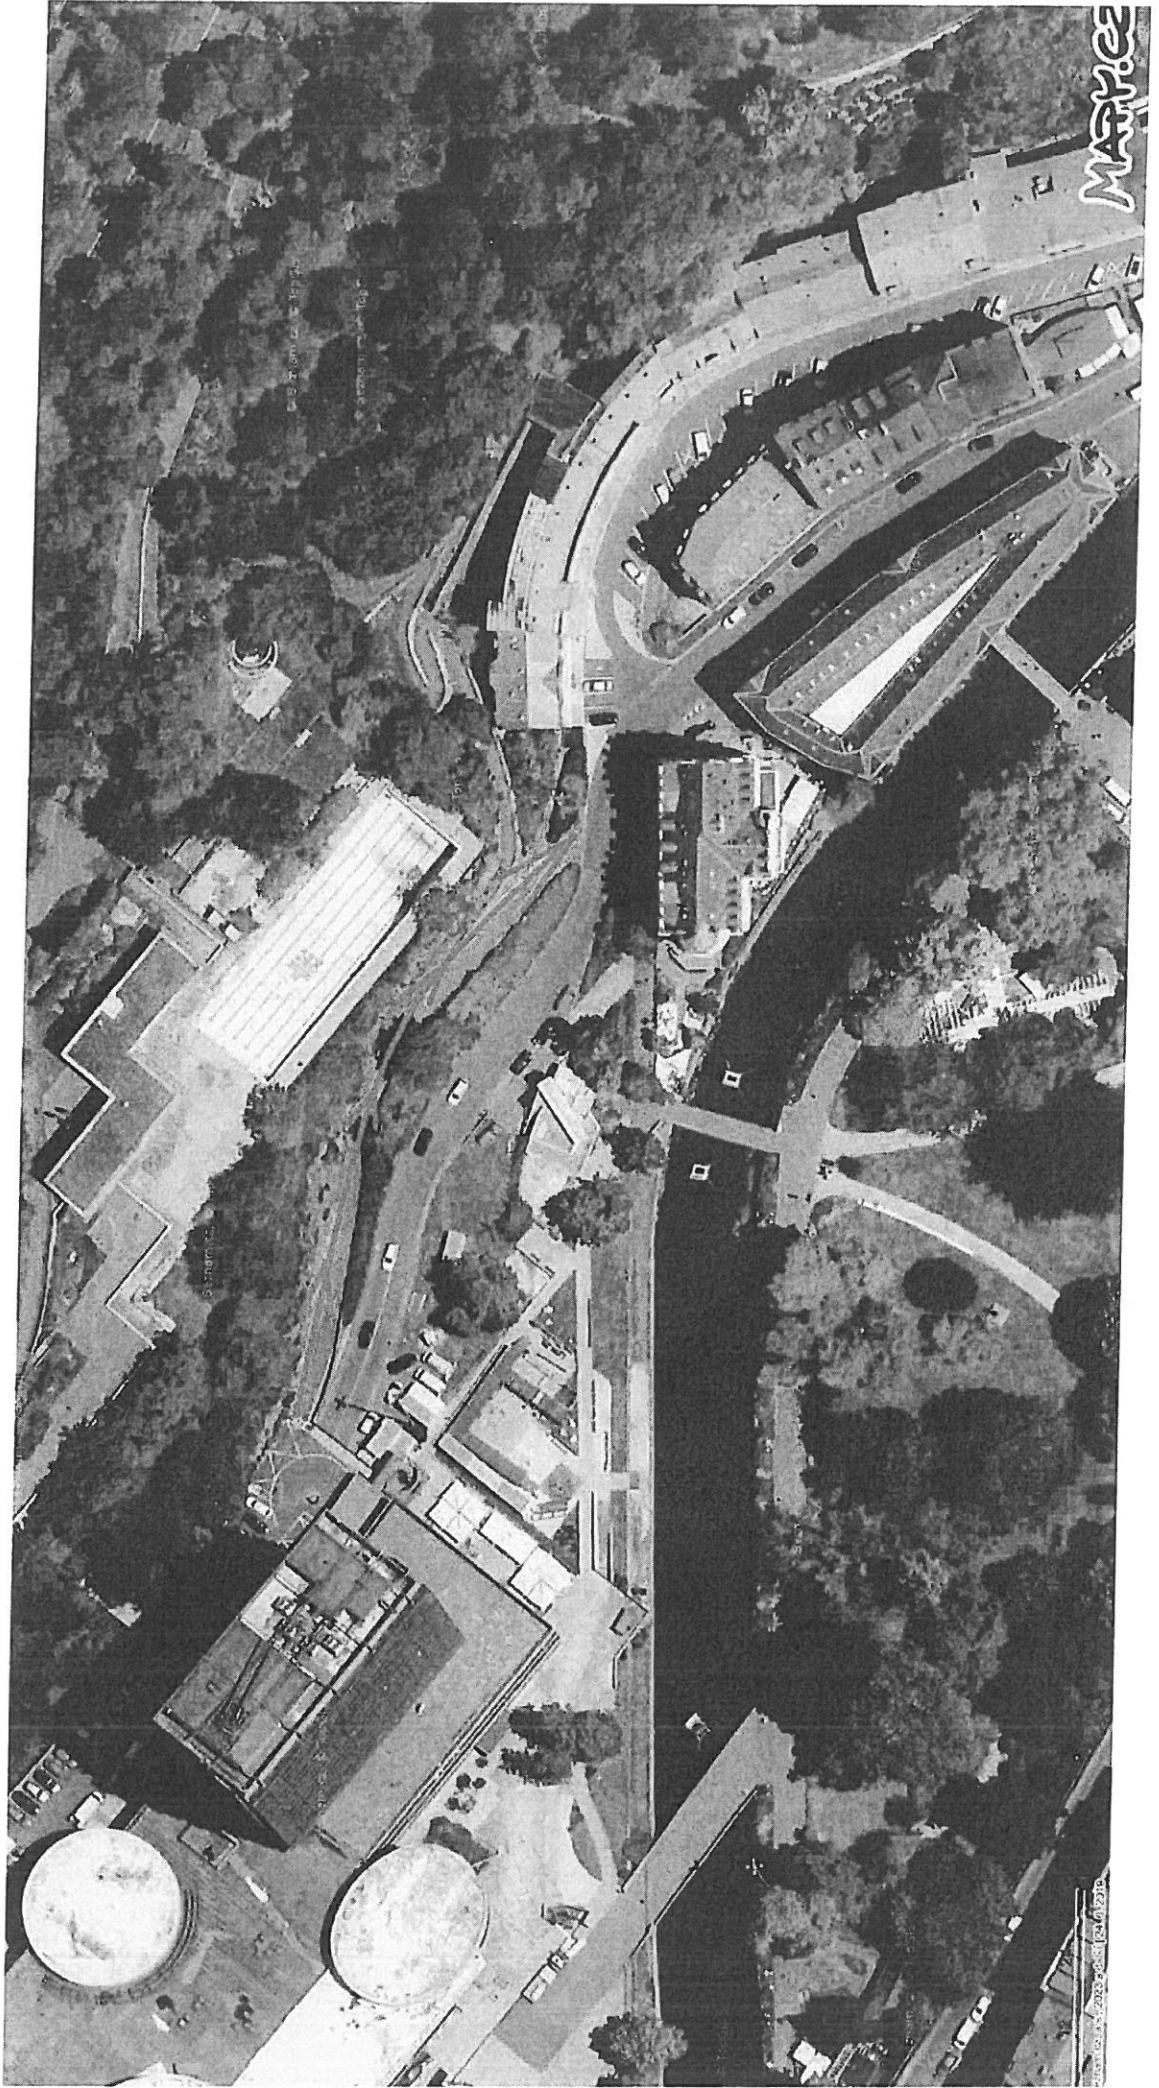


UMÍSTĚNÍ BEZPEČNOSTNÍCH ZÁBRAN, 1.7. – 12.7.2026

2



PARKOVIŠTĚ POŠTOVNÍ DVŮR II – DOPRAVNÍ ZNAČENÍ, 2.7. – 12.7.2026

7

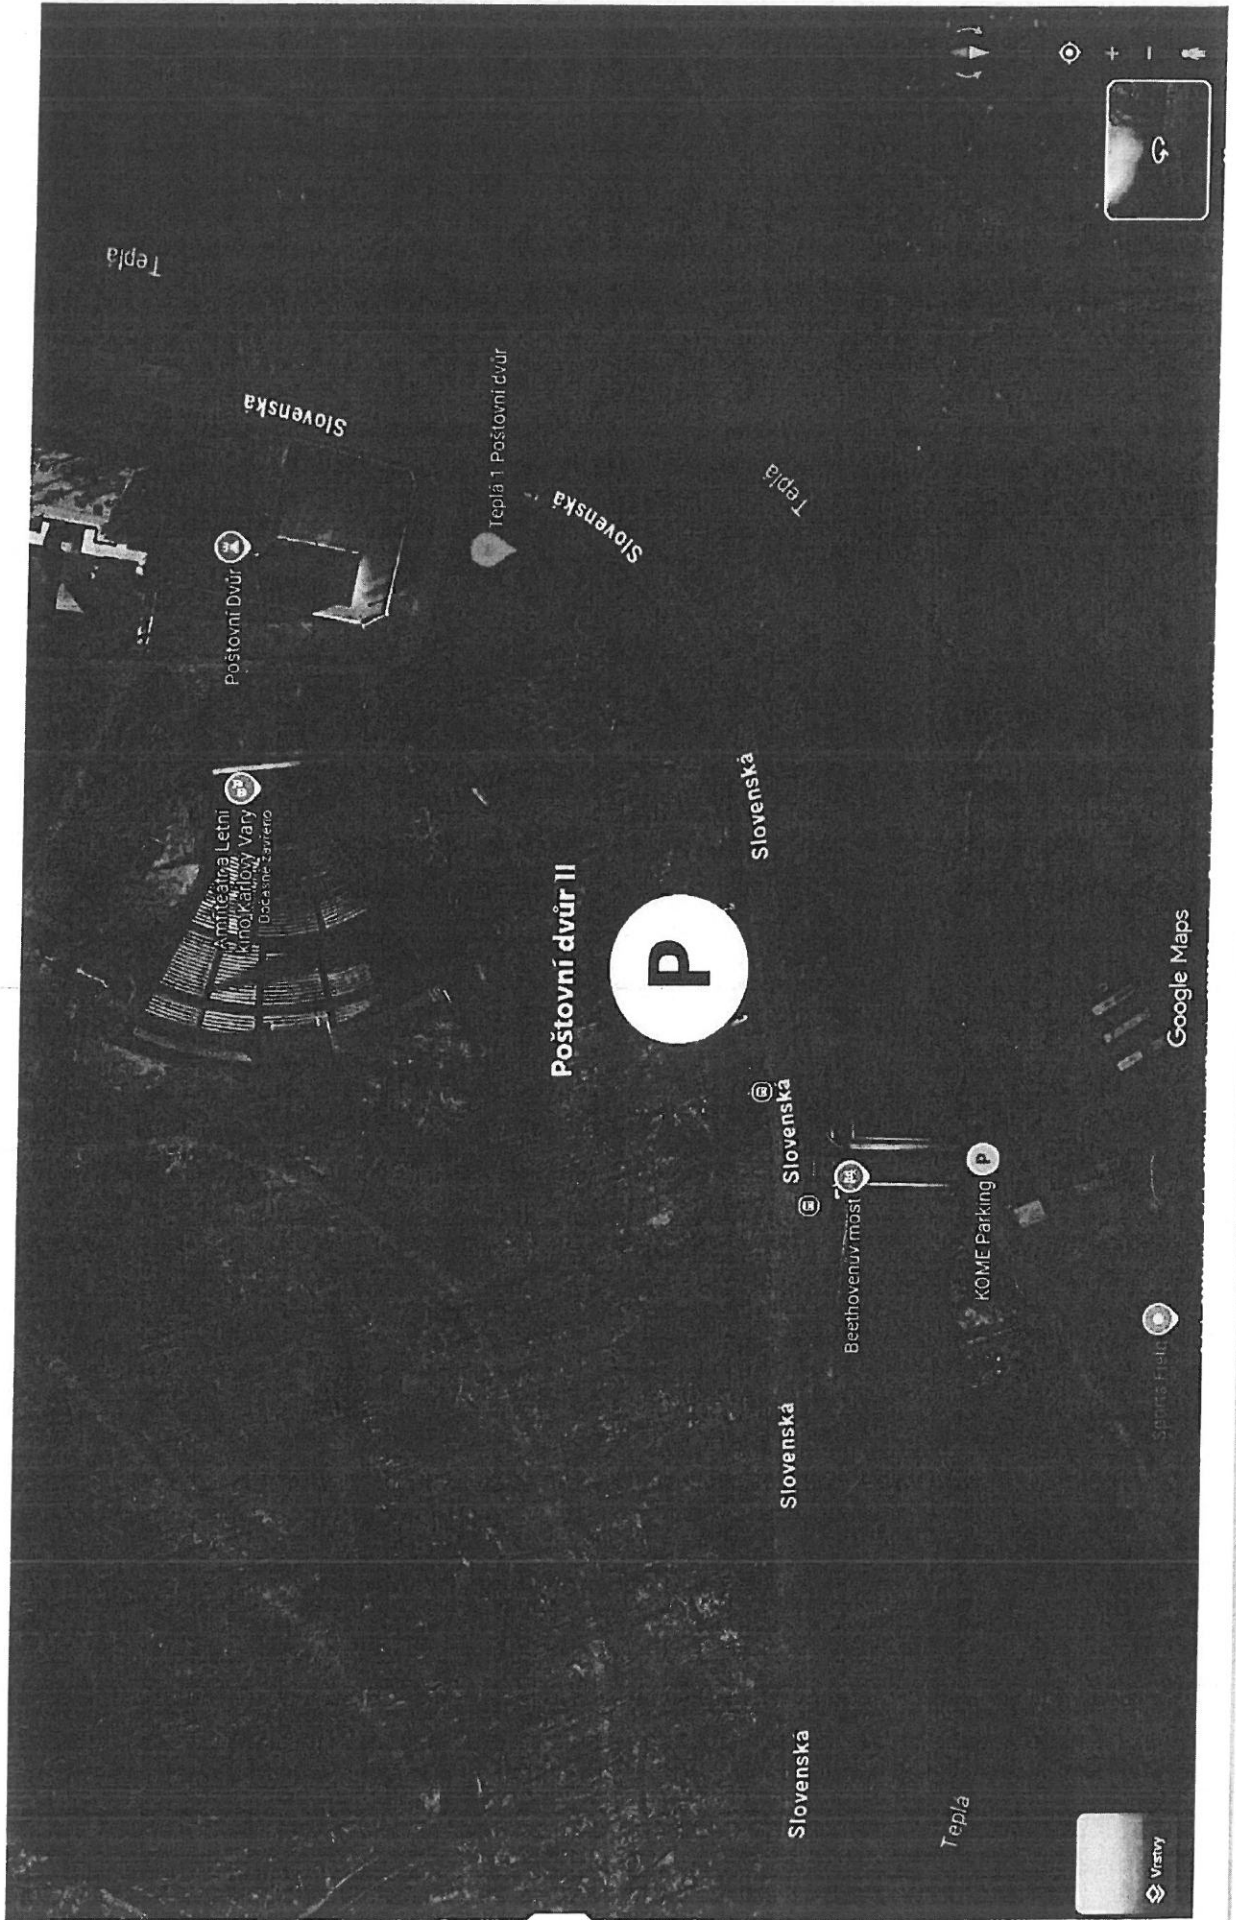


8

Příloha č. 3/9

POVOLENÍ VJEZDU LÁZEŇSKÝ MOST - HOTEL THERMAL OD 8.6. DO 26.7.2026

Zneplatnit značku pěší zóny a umístit Zákaz vjezdu všech motorových vozidel - B1, 8. 6. - 26. 7. 2026, Mimo vozidel označených MFF KV, IZV, MP KV, TKO, LLP KV, PČR

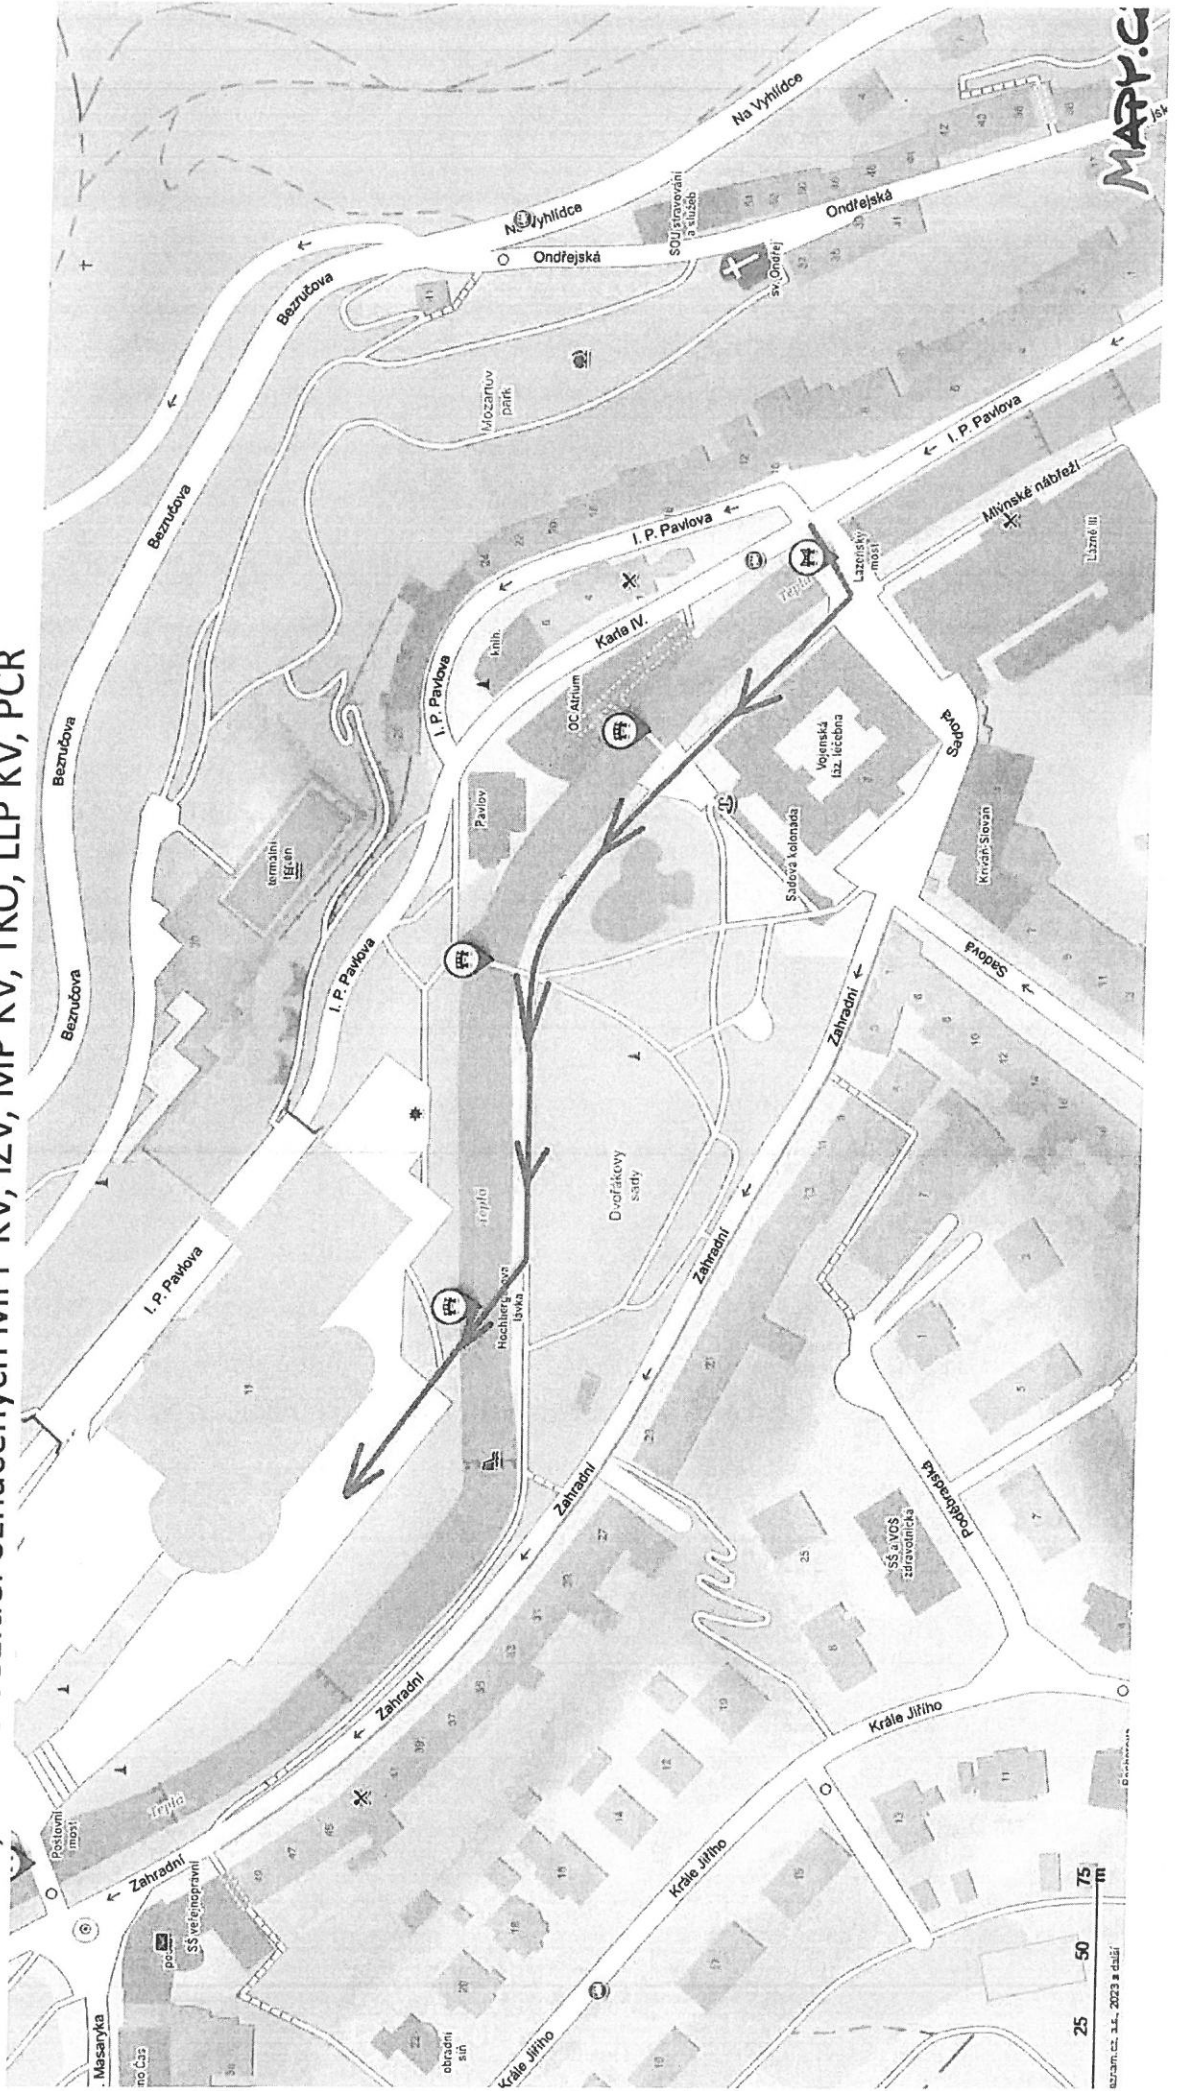


ZACHOVÁVÍ ZASTAVĚNÍ

BKS


Příloha č. 3/10

UMÍSTĚNÍ DOPRAVNÍCH ZNAČEK B28 – ZÁKAZ ZASTAVENÍ – CÍSAŘSKÉ LÁZNĚ OD 2.7. DO 12.7. 2026

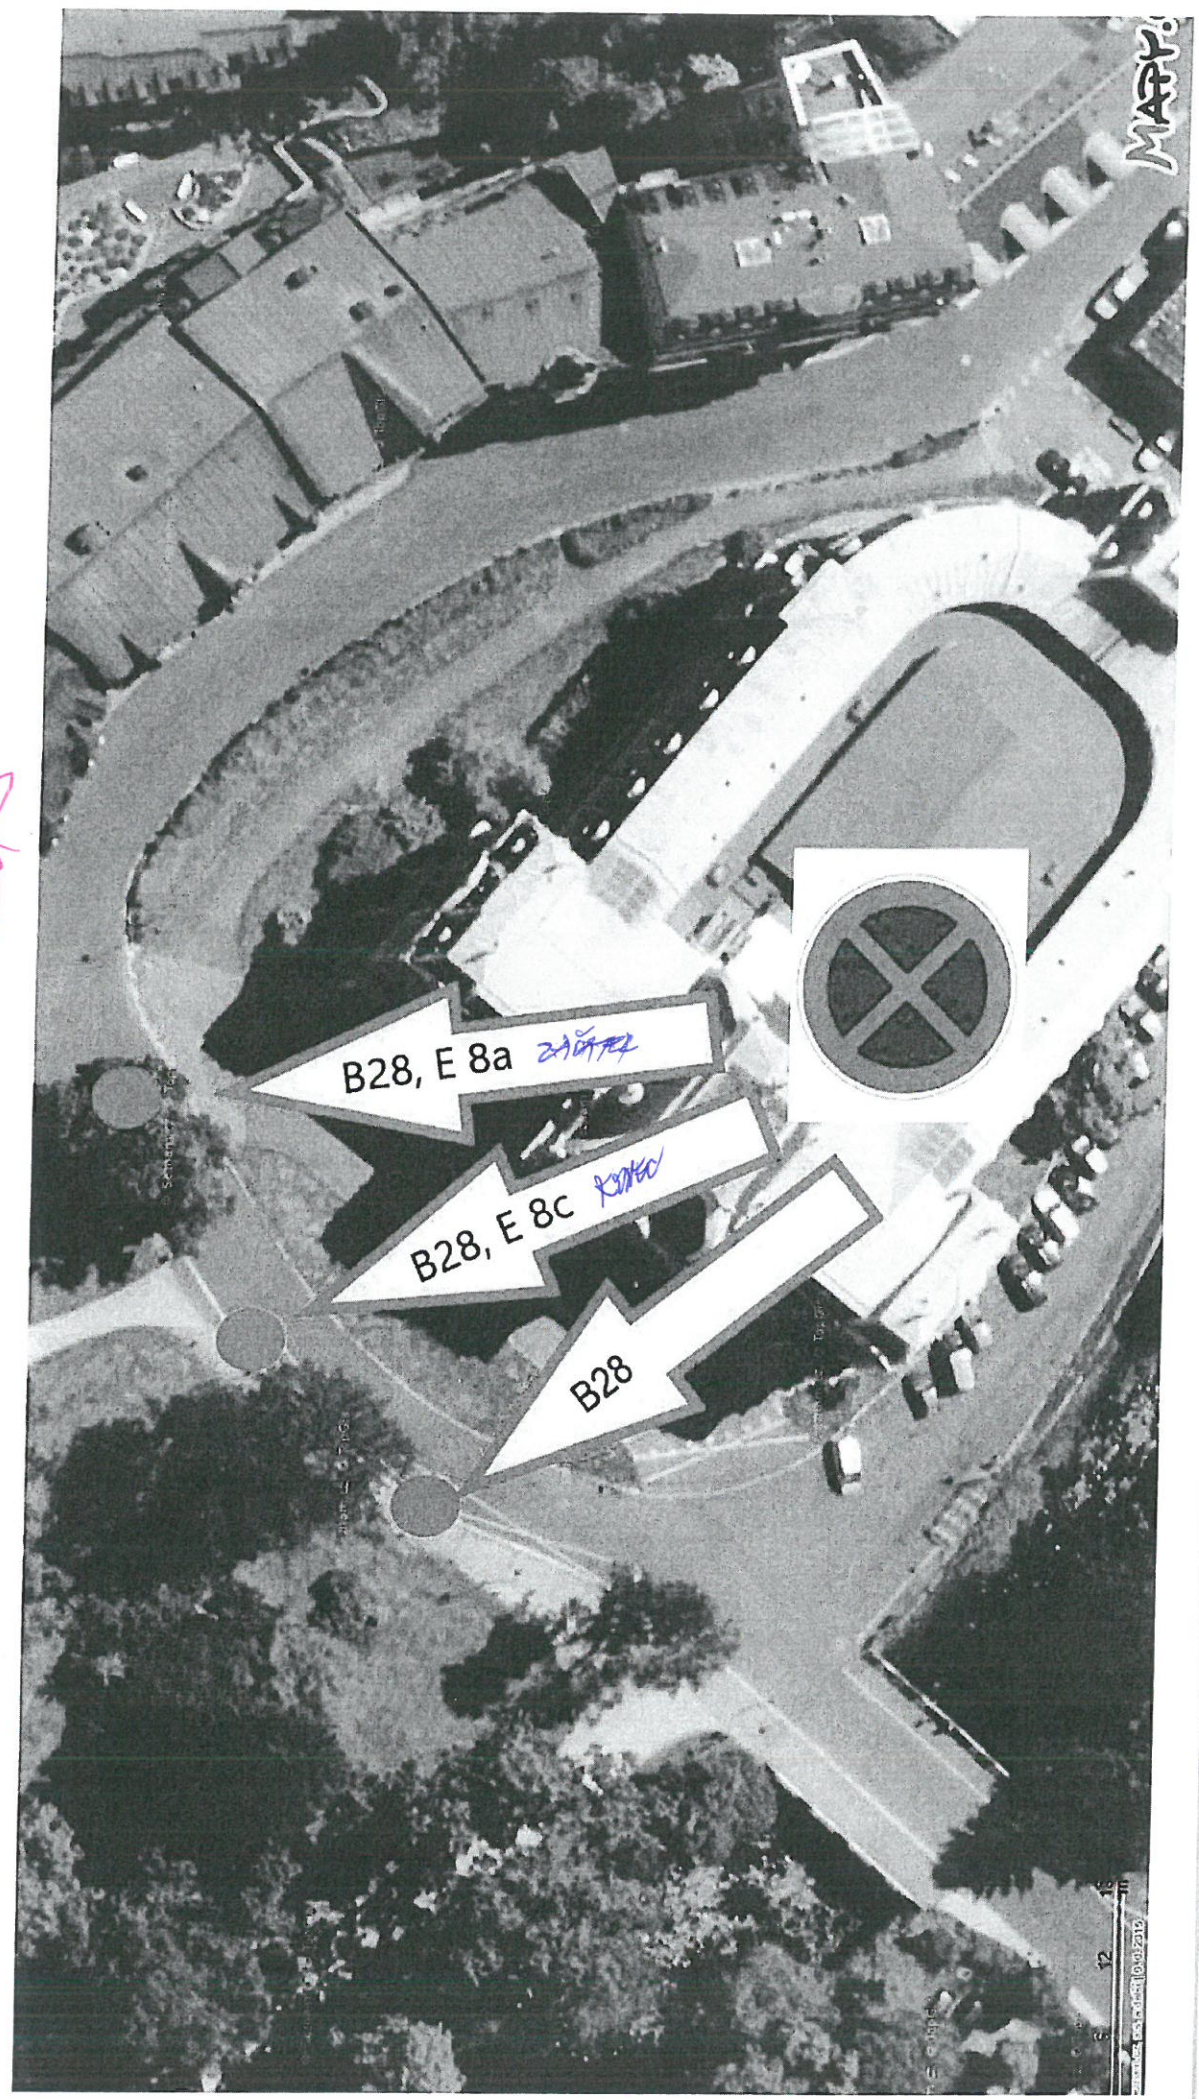


UMÍSTĚNÍ DOPRAVNÍCH ZNAČEK B28 – ZÁKAZ ZASTAVENÍ – CÍSAŘSKÉ LÁZNĚ OD 2.7. DO 12.7.2026

190

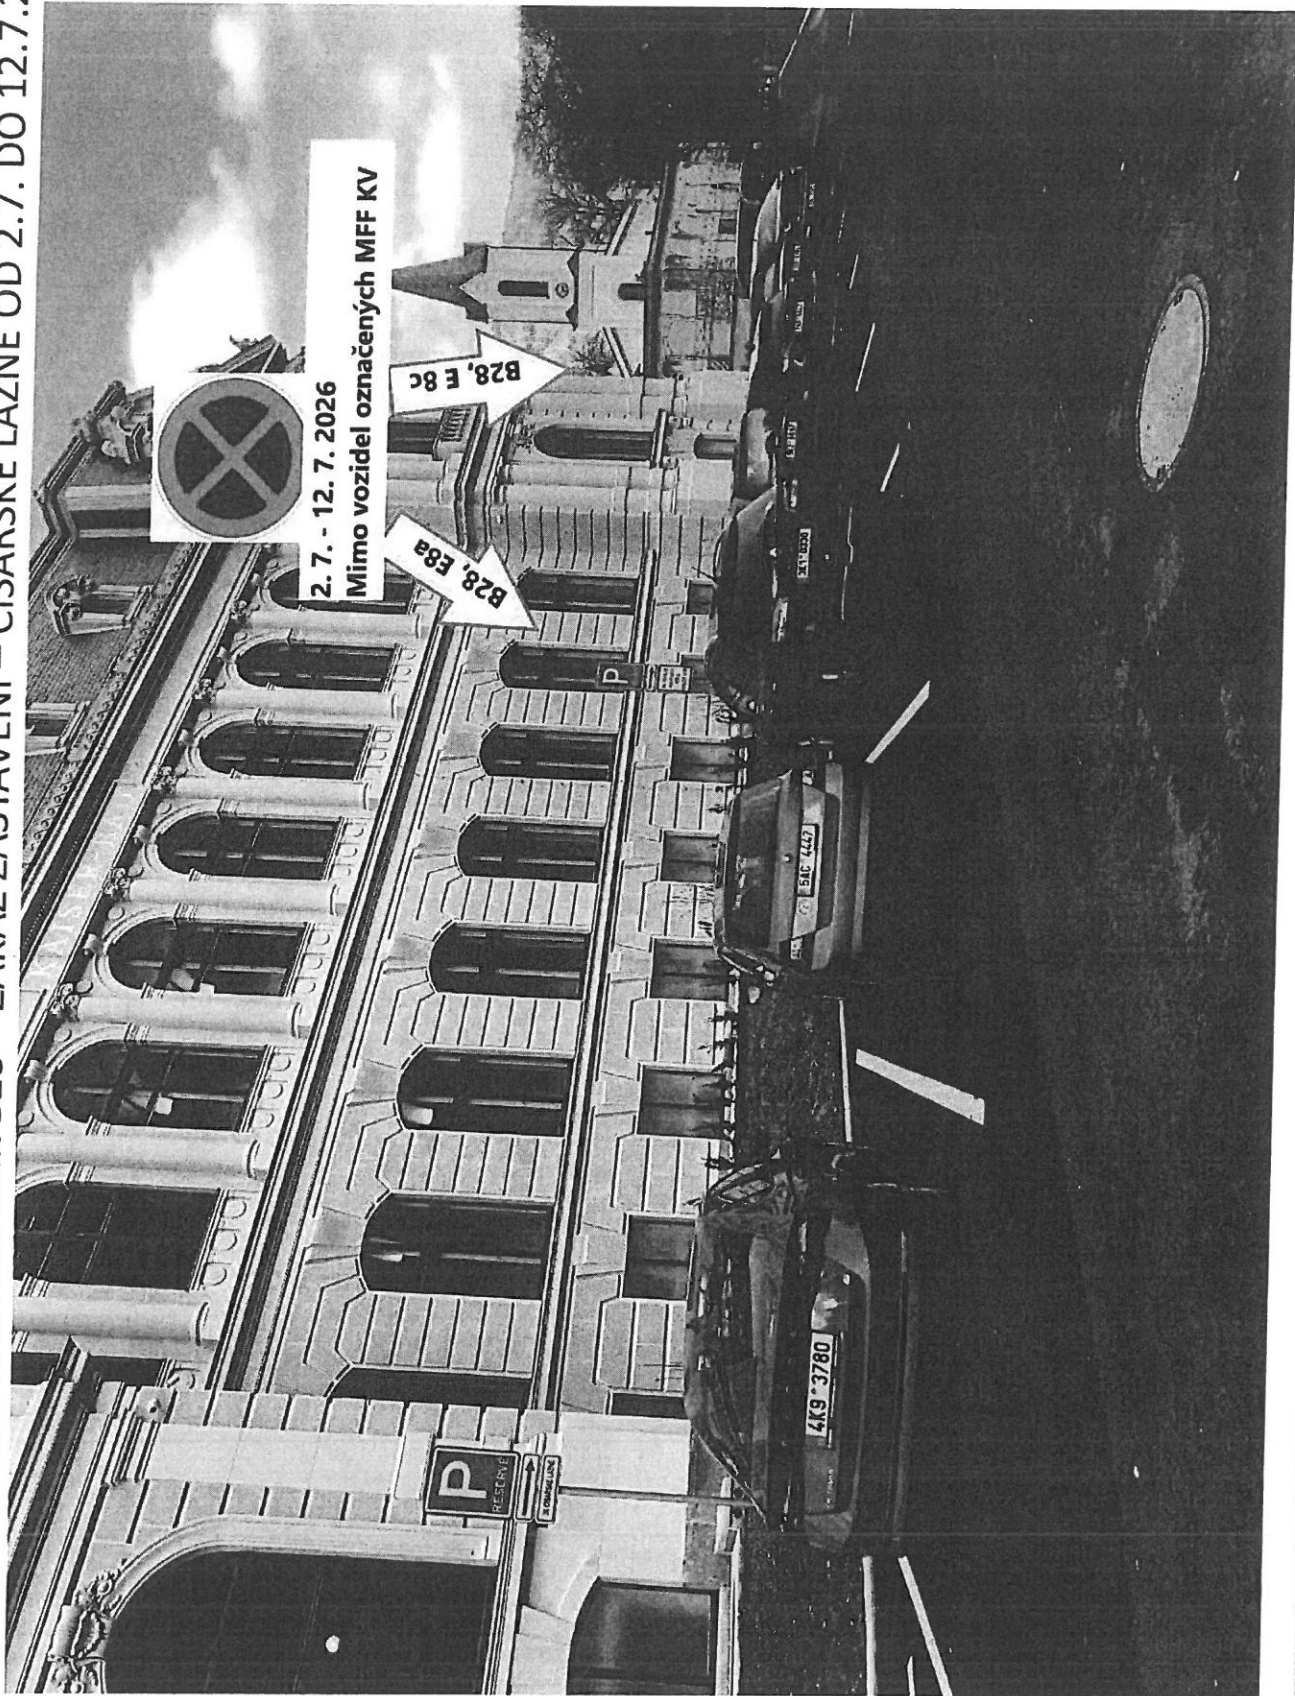


NÁHRADNÍ PARKOVÁNÍ PRO VOZY S POVOLENÍM MAGISTRÁTU MĚSTA KARLOVY VARY
MARIÁNSKOLÁZEŇSKÁ - OD 2.7. DO 12.7.2026

MA

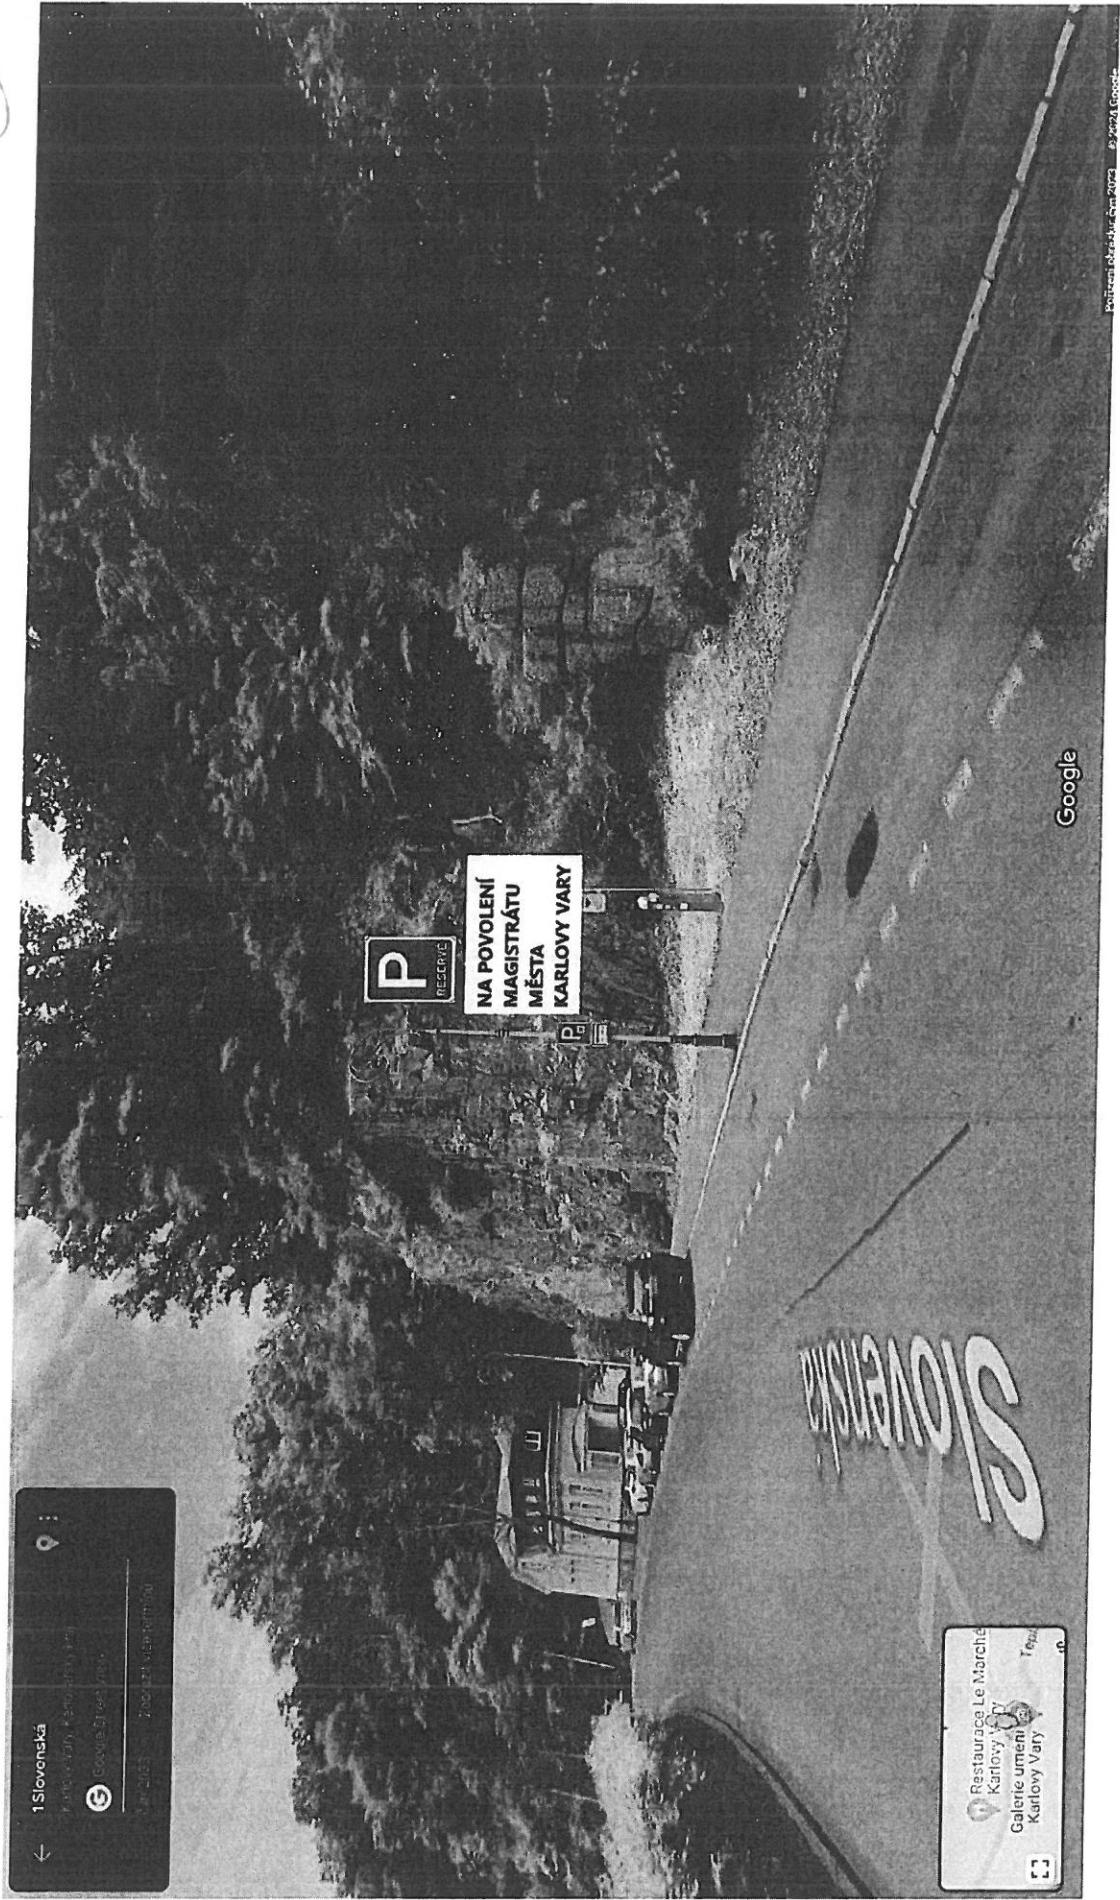


Příloha č. 3/12

UMÍSTĚNÍ DOPRAVNÍCH ZNAČEK B28 – ZÁKAZ ZASTAVENÍ – ZAHRADNÍ OD 3.7. OD 10:00 DO 4.7. 01:00 2026

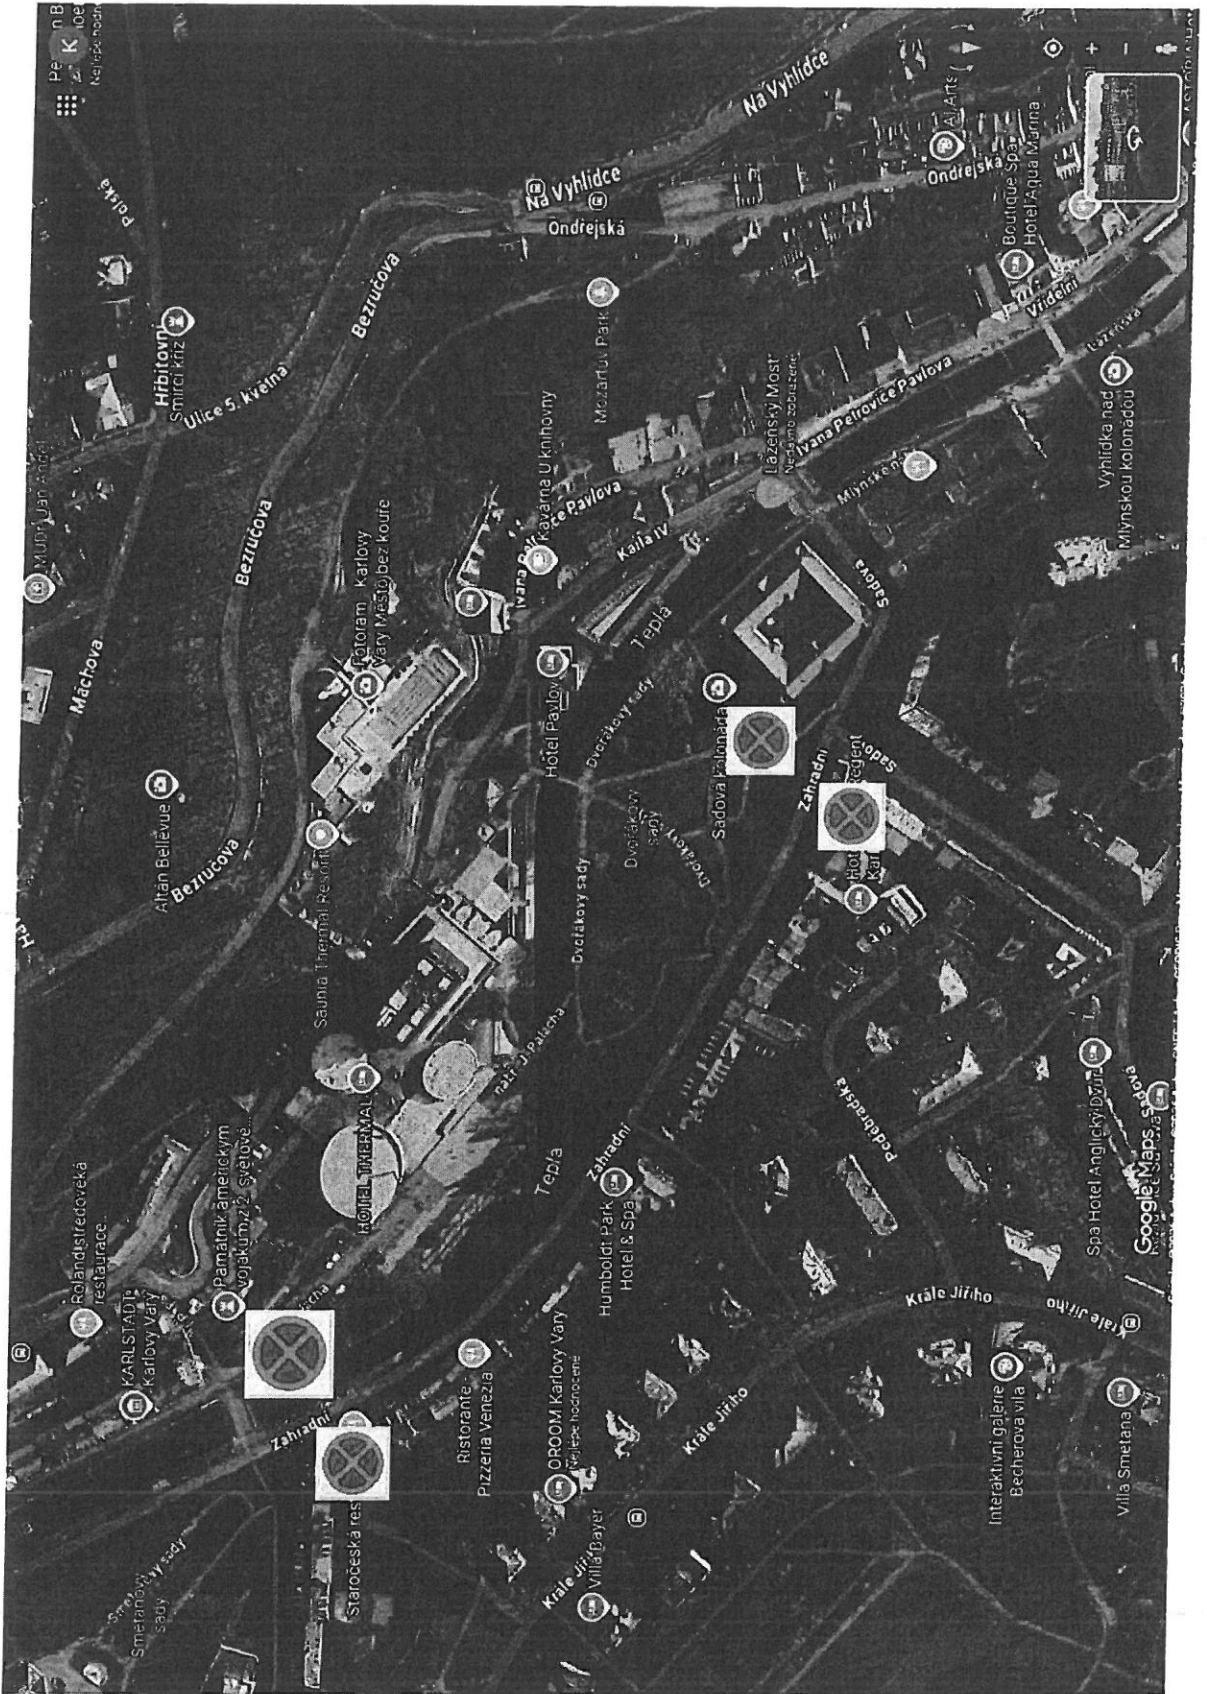


1) Nábřeží osvobození – za vyhrazenými místy pro koňáky směr na ulici Varšavská ke stávajícímu B-28 přidat i přenosnou B-28

13

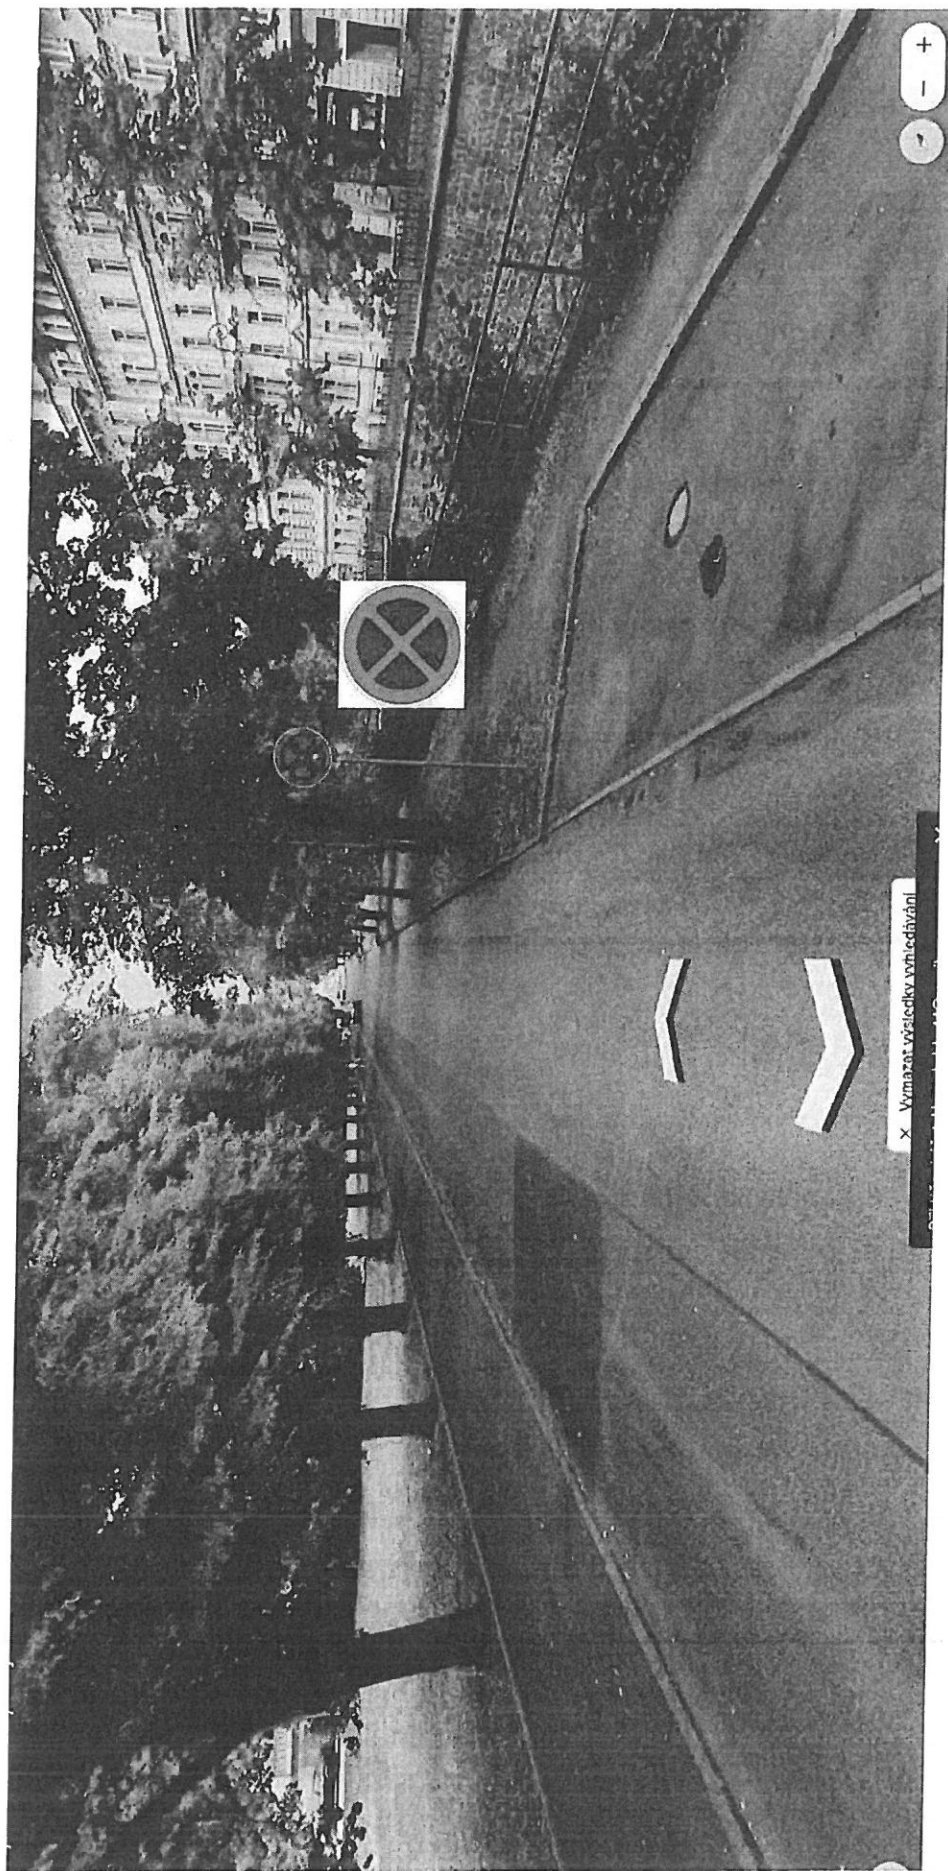


2) Nábřeží osvobození – od přechodu pro chodce směrem k Hlavní poště dodat přenosnou B-28

14

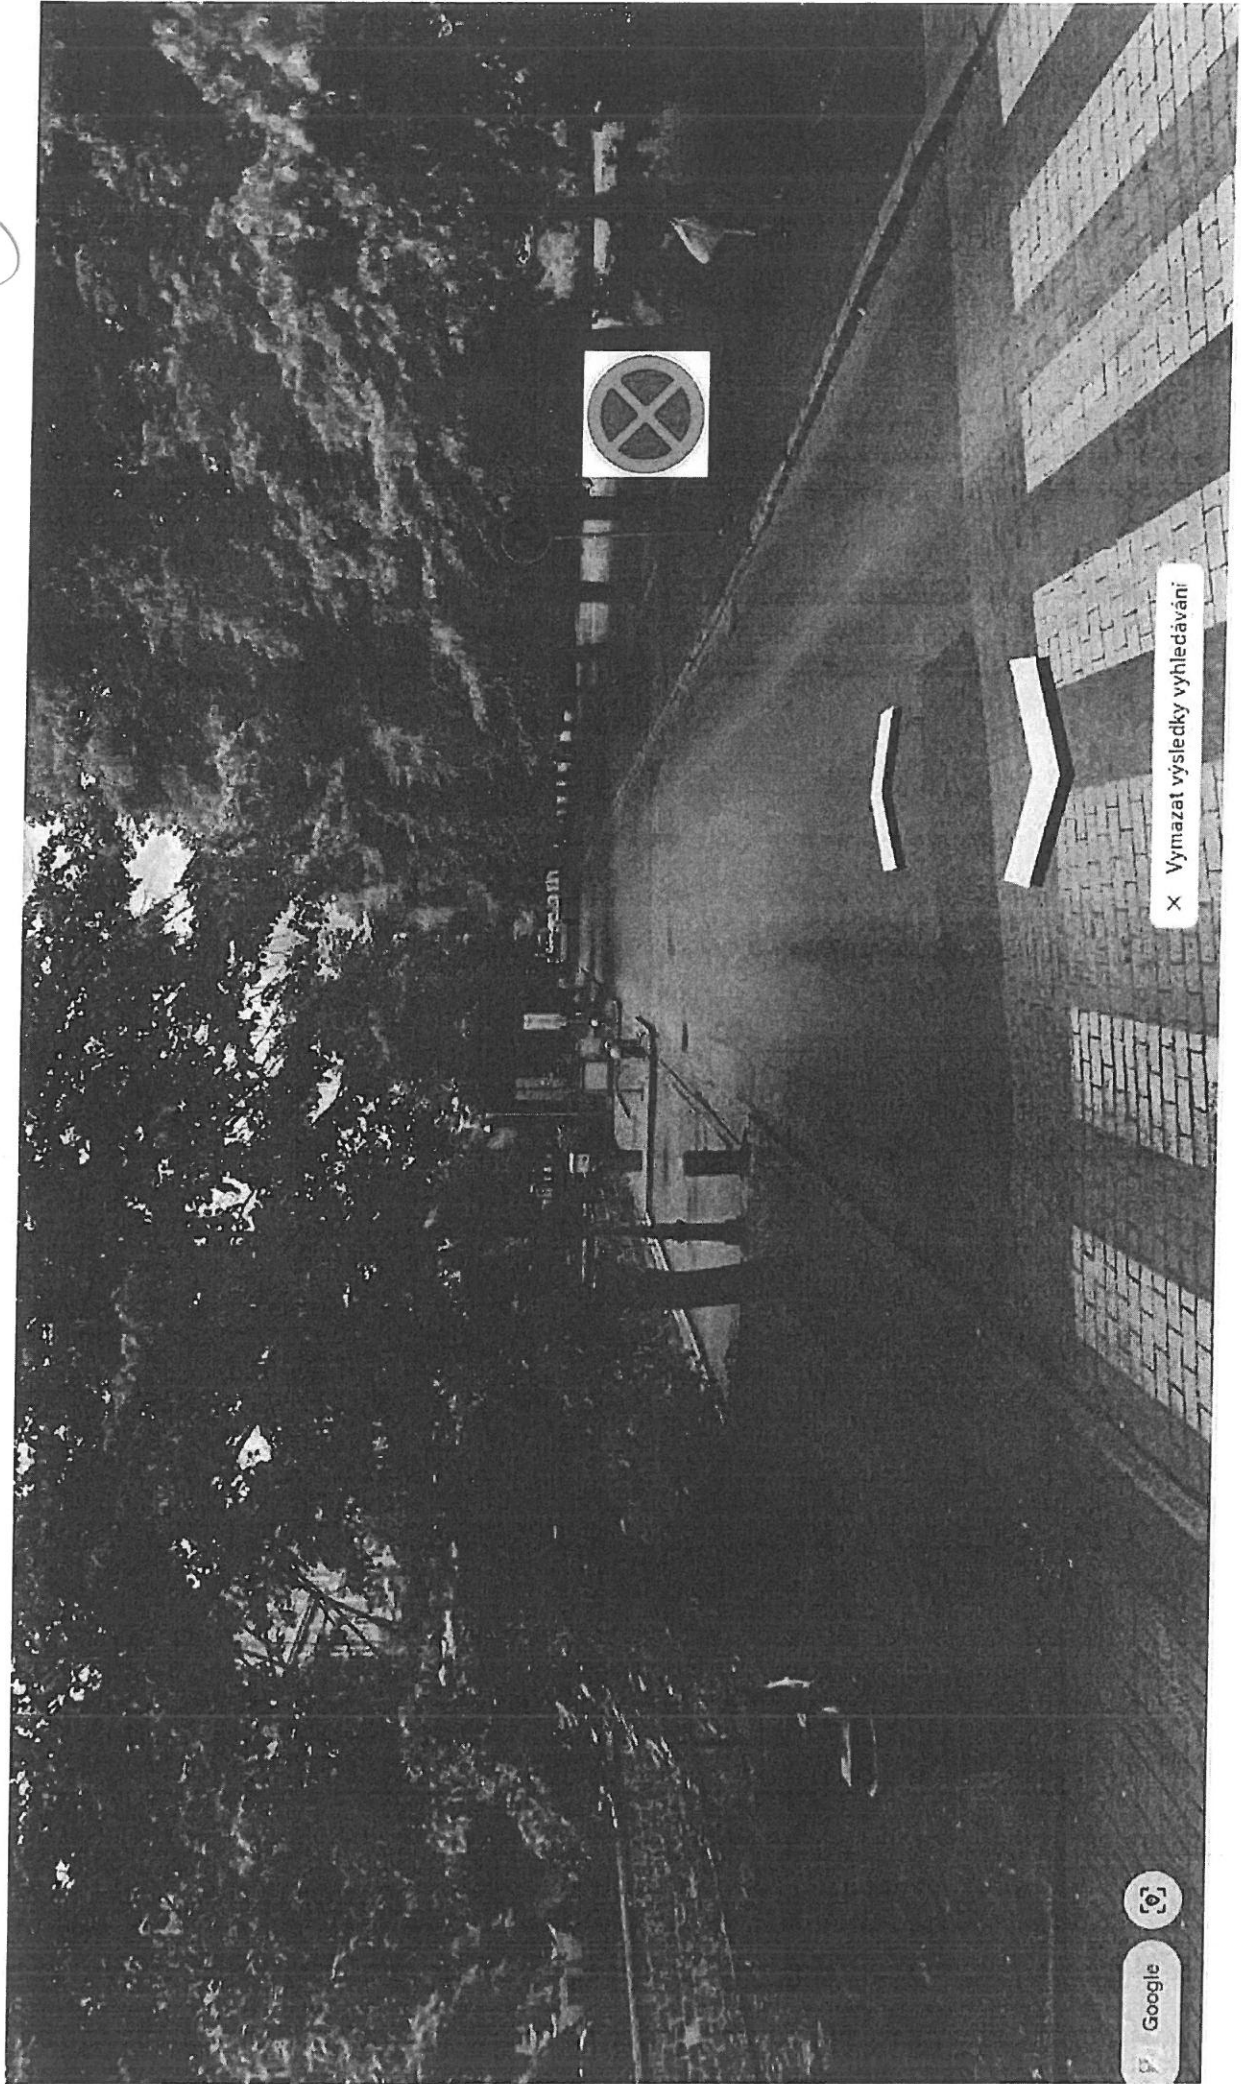

7

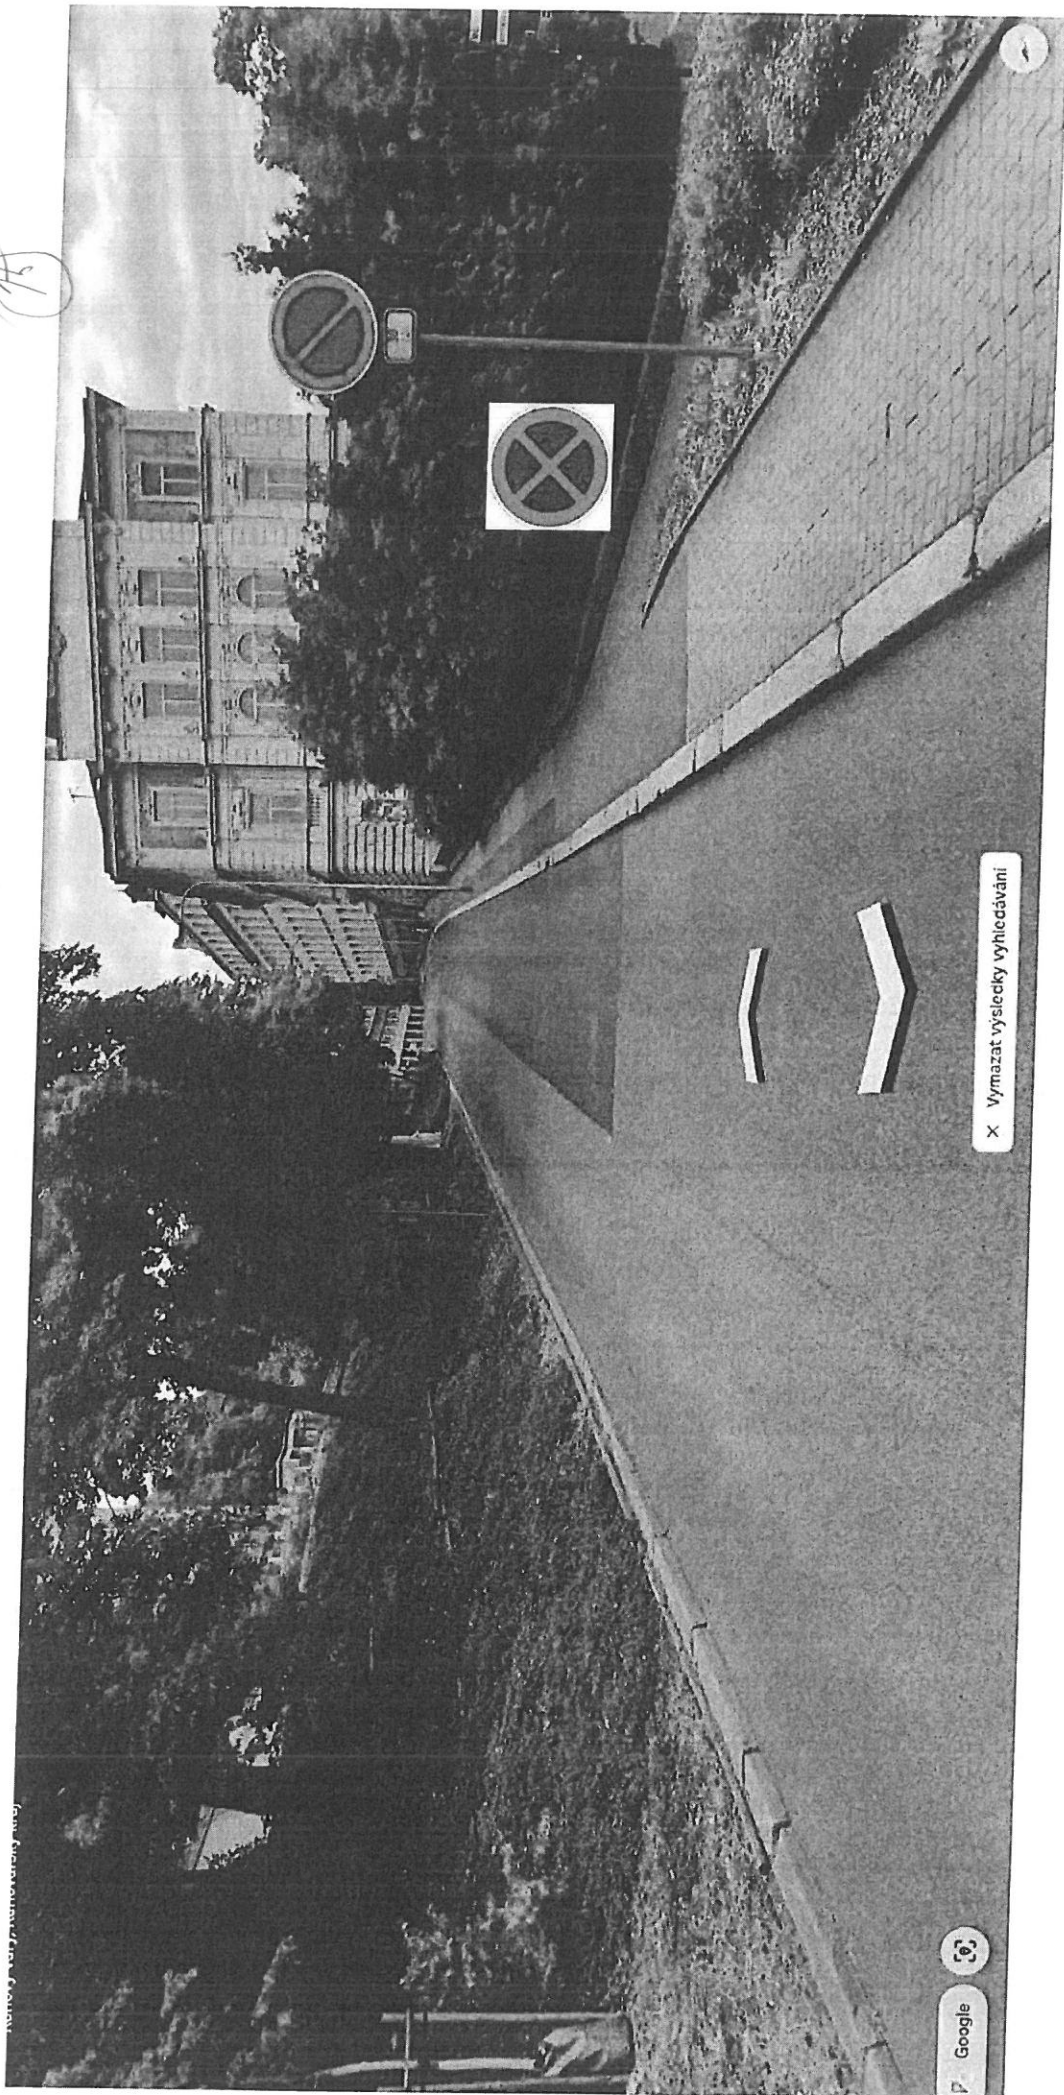


X Vymazat výsledky vyhledávání

Google


4) I. P. Pavlova – od přechodu pro chodce směrem k LD Thermal dodat přenosnou B-28

16

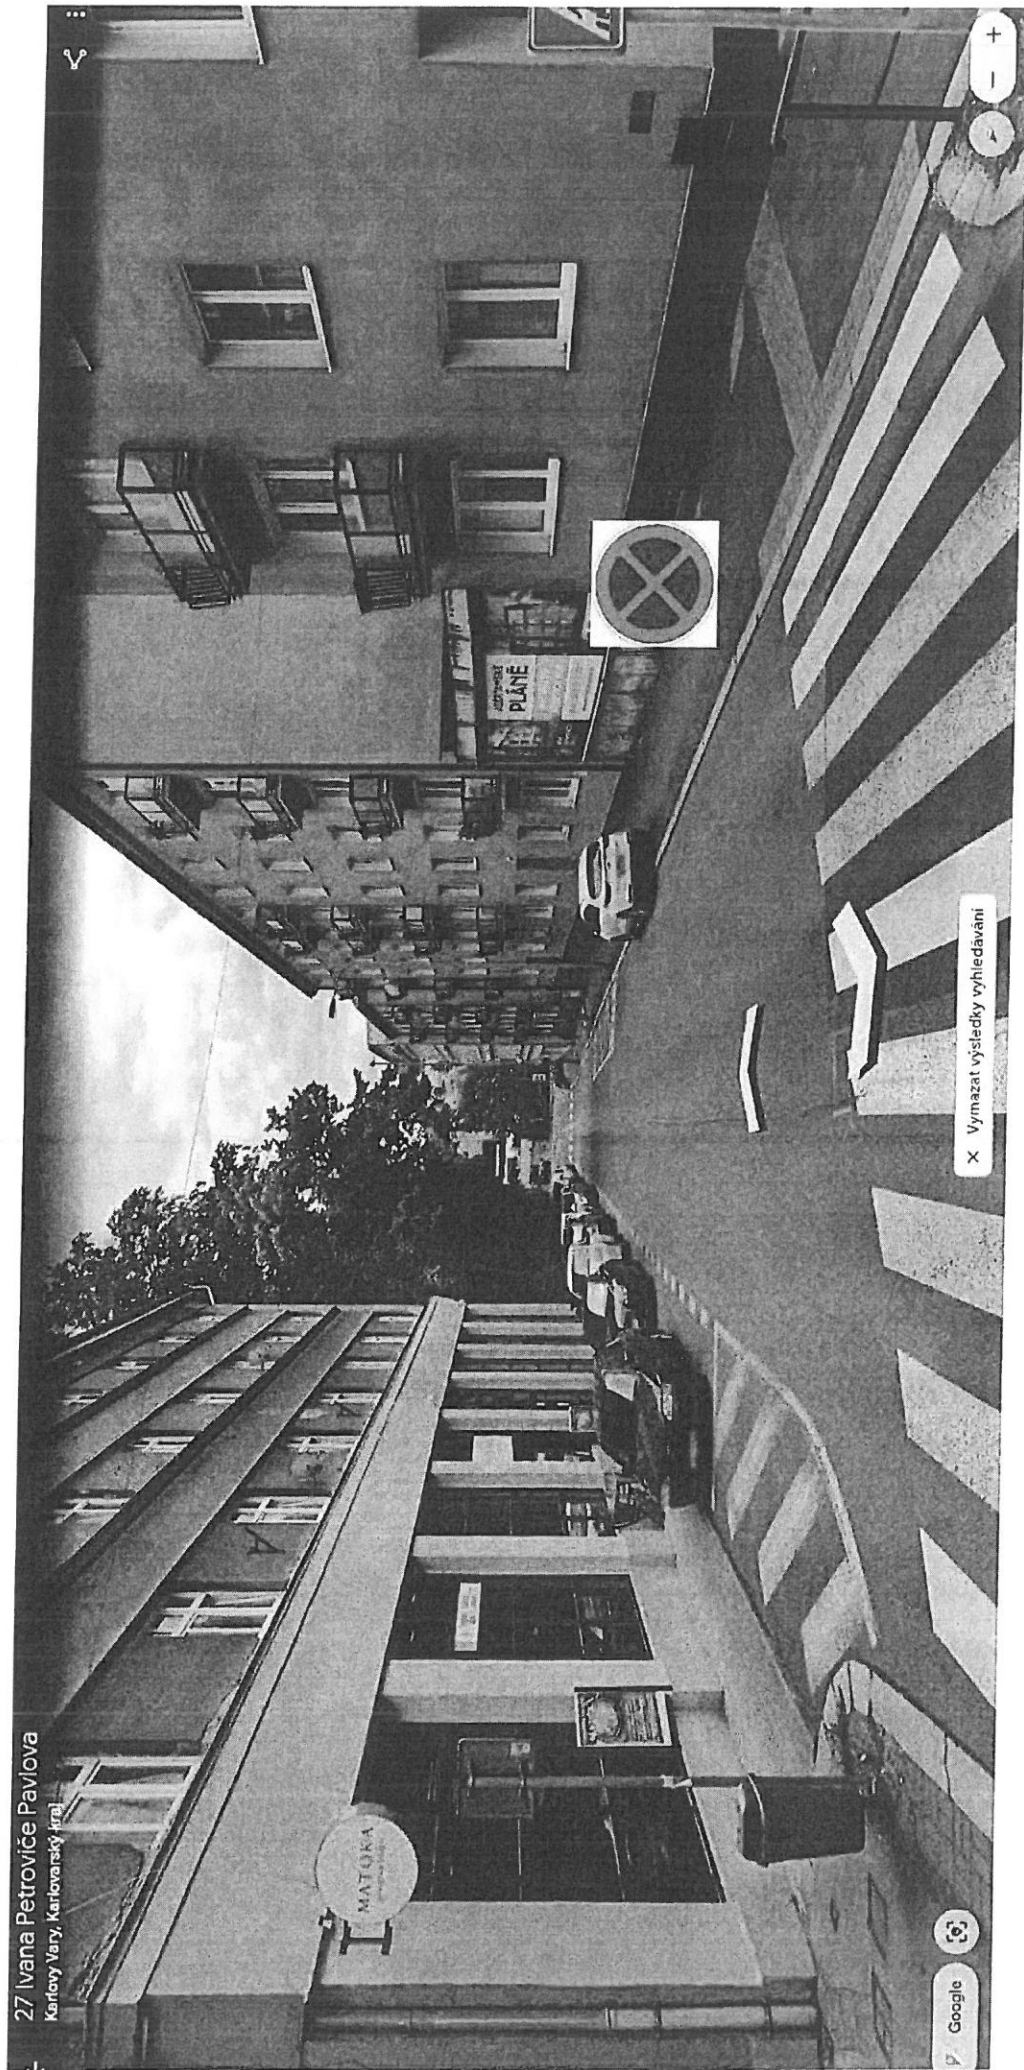


5) I. P. Pavlova - od stanoviště BUS zastávky dále směrem na ulici Karla VI.

17

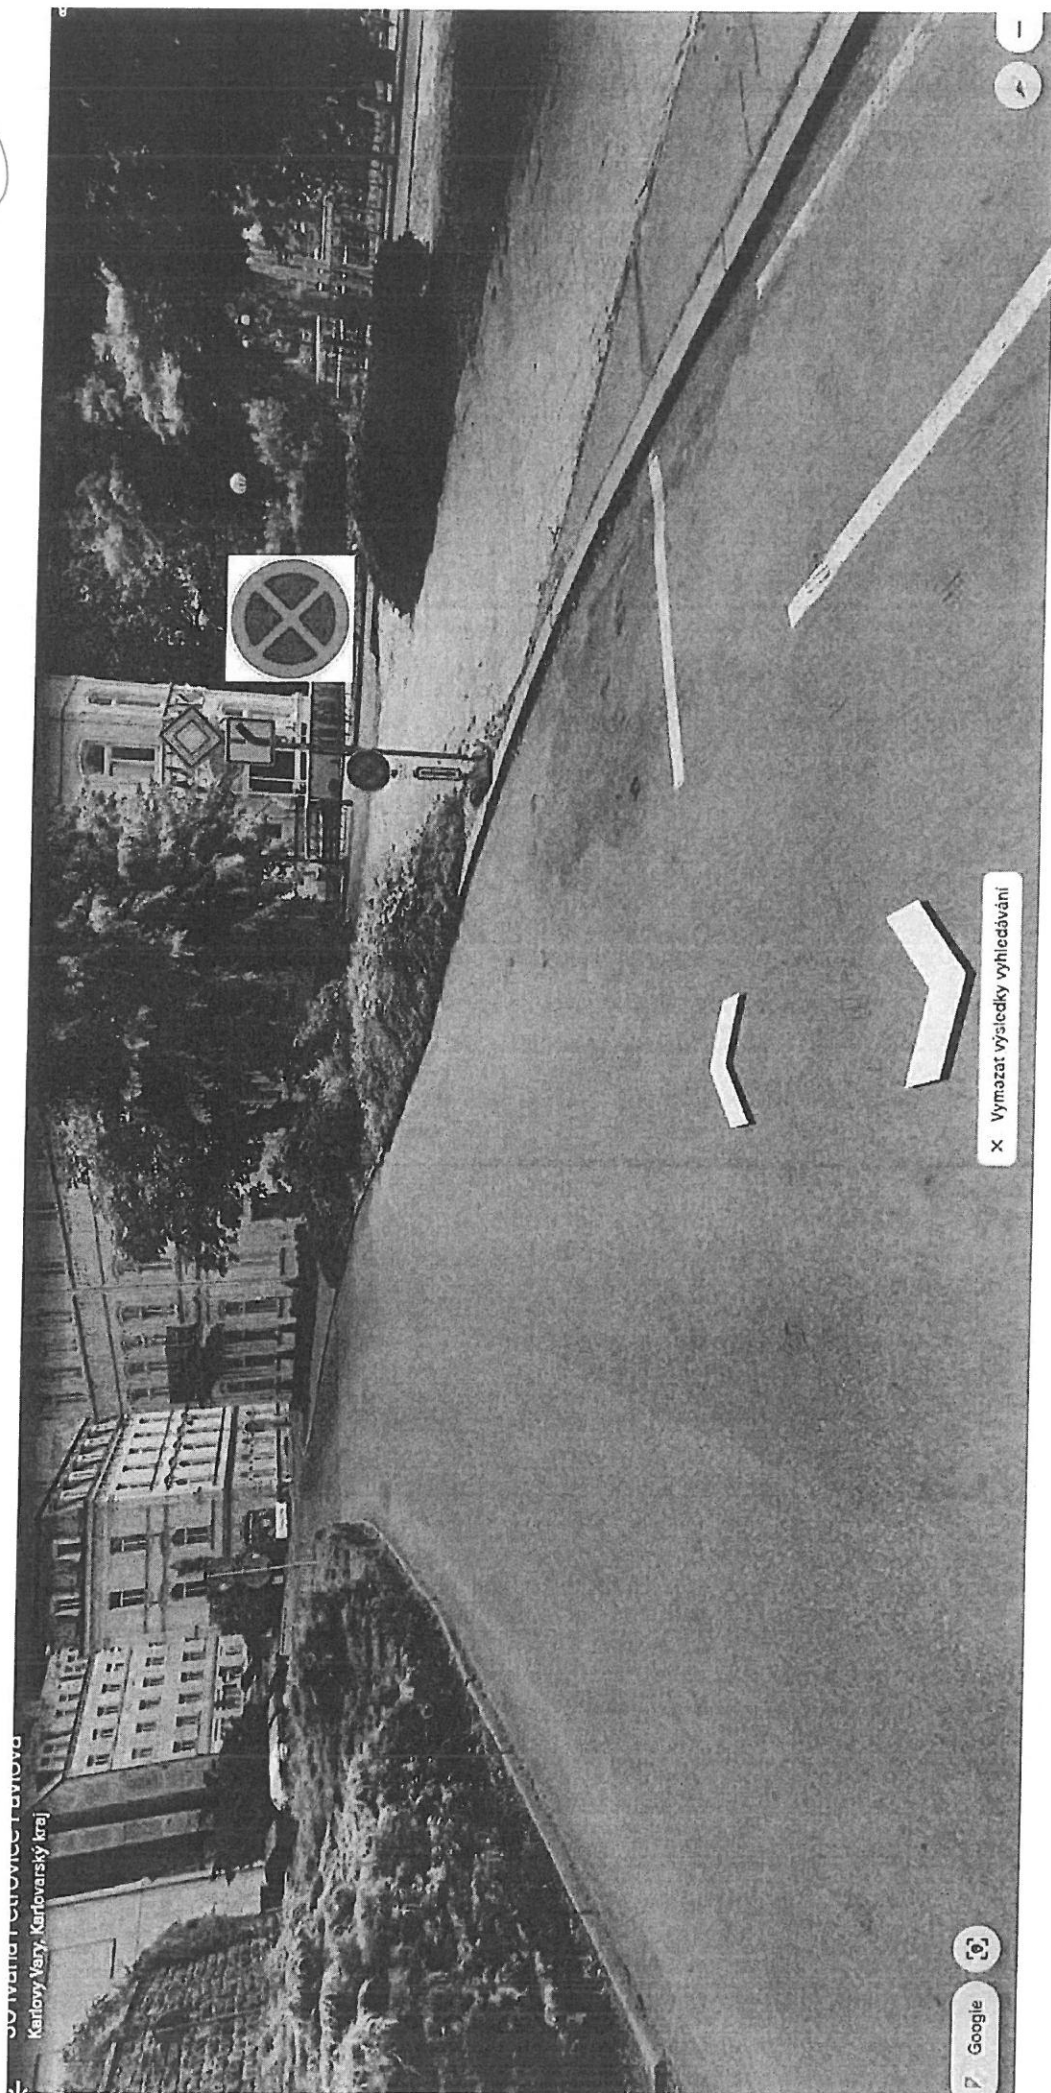


6) I. P. Pavlova - od přechodu pro chodce směrem k parkovišti J. Palacha dodat přenosnou B-28

18

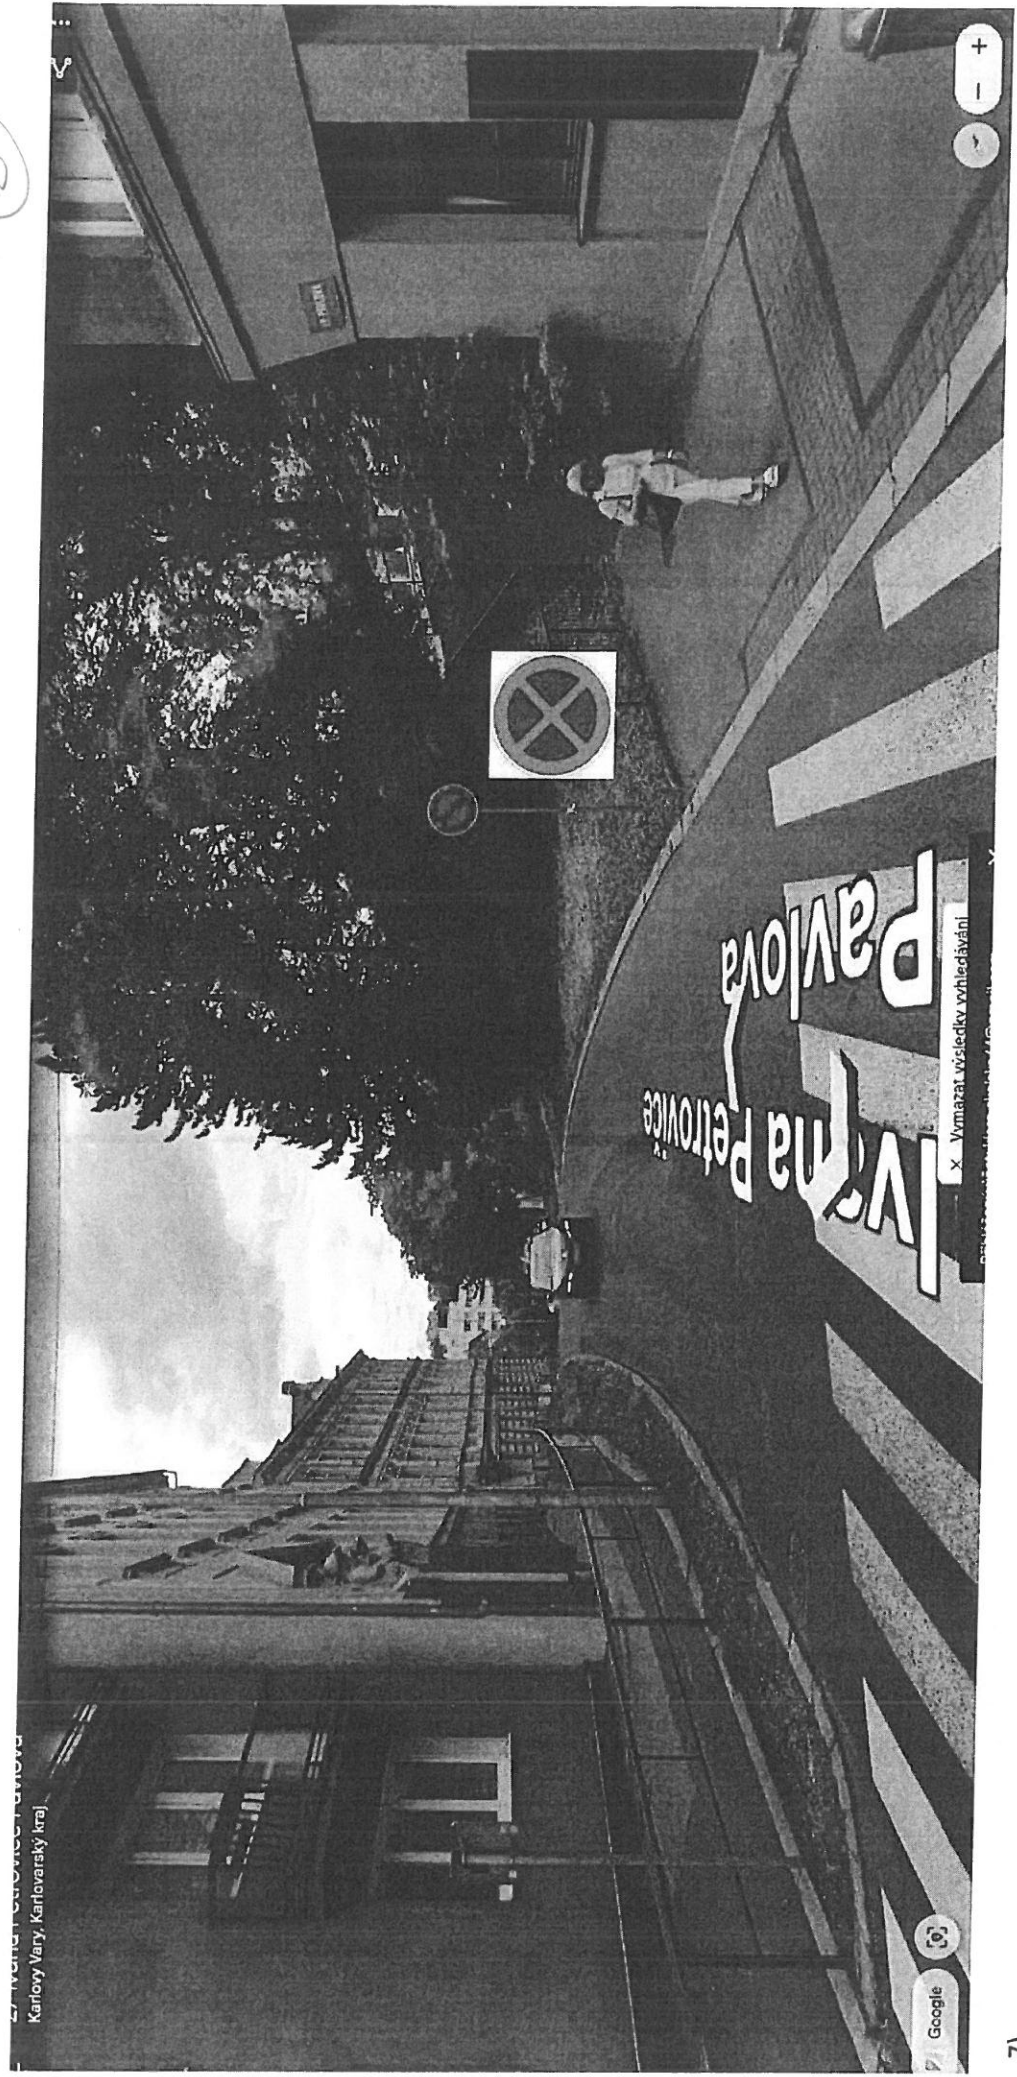


- 7) **Nová Louka** – ke stávající B-28 umístěné na sloupu veř. osvětlení přidat přenosnou B-28 doplněnou o dodatkovou tabulku „E-13“ s textem „mimo vozidel označených MFF“ (pro možnost zastavení z důvodu nastoupení a vystoupení hostů z oficiálních vozidel MFF)

19

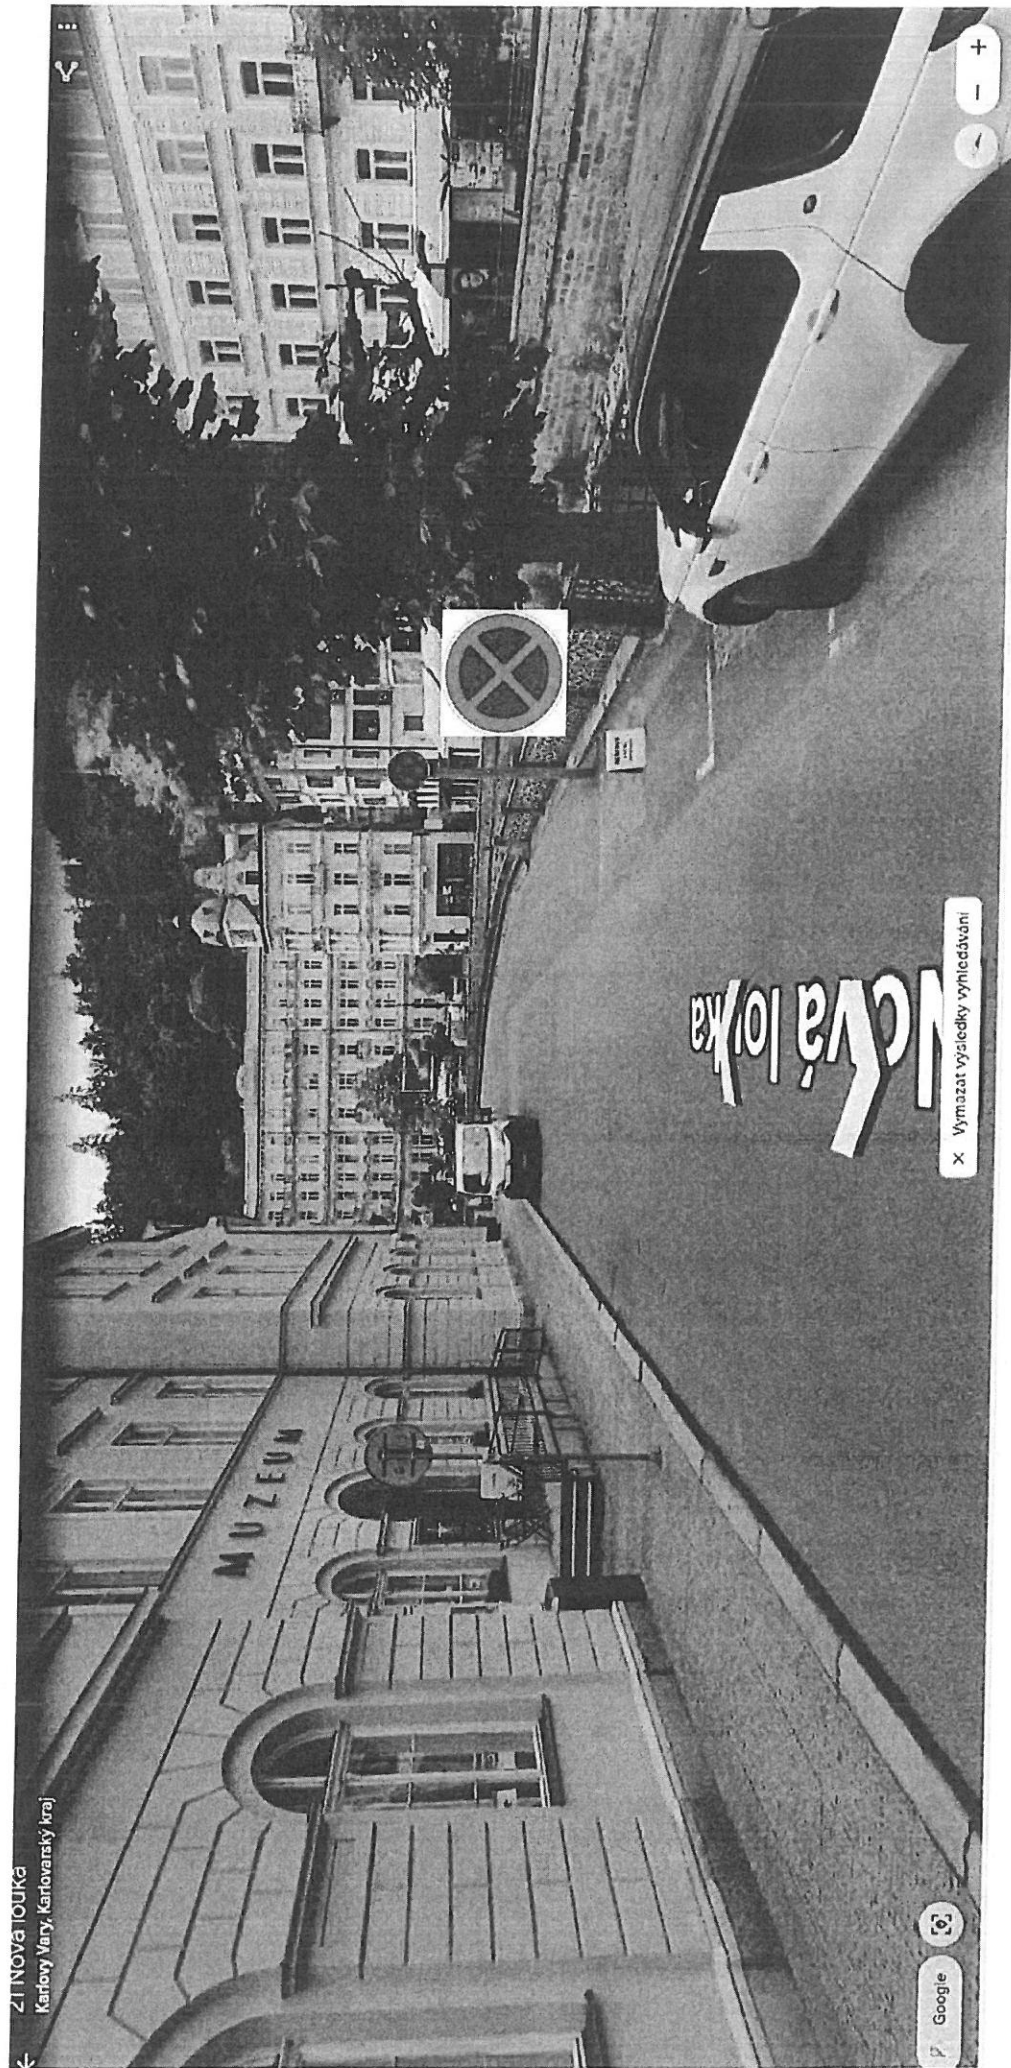


8) Nová Louka u Labitzkého lávky – znovu zopakovat přidáním přenosné B-28

20

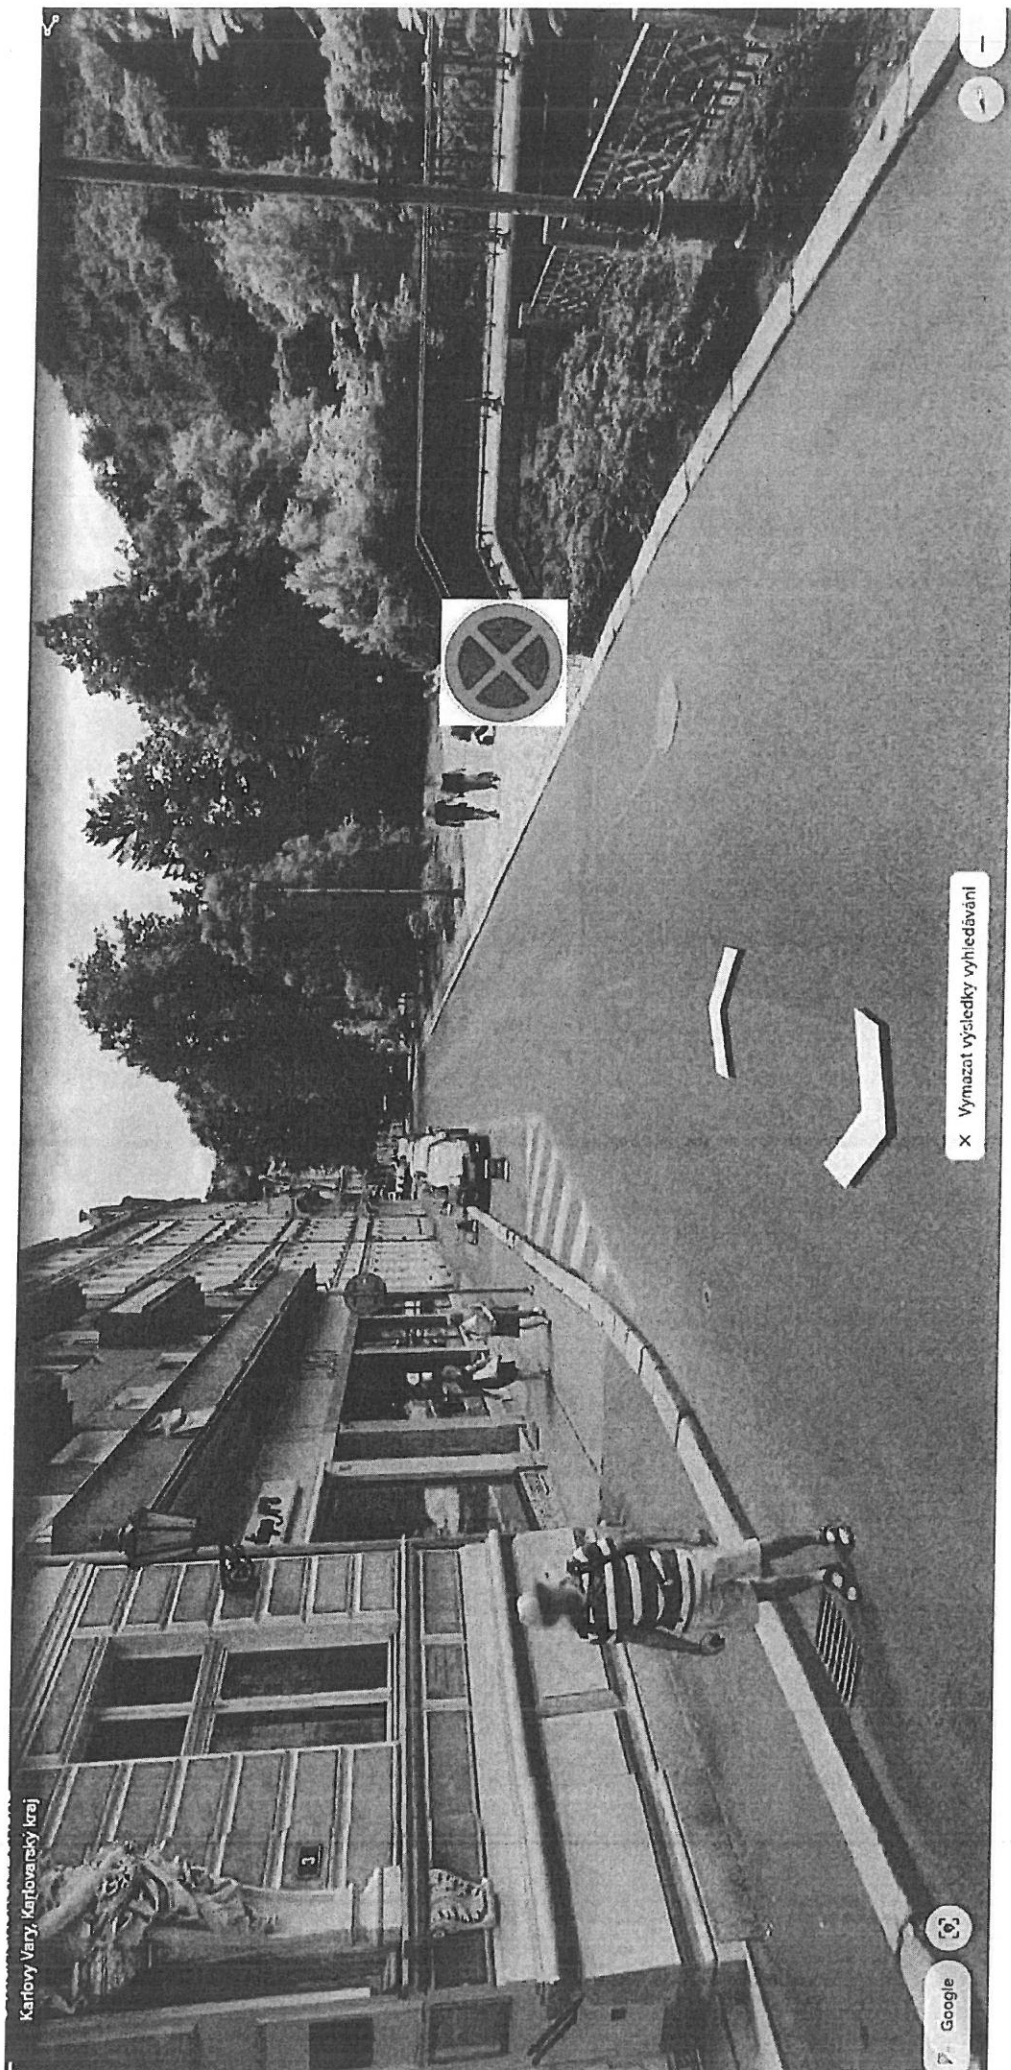


- 9) Mariánskolázeňská – u č.p.5 ke stávající B-28 přidat přenosnou B-28 doplněnou o dodatkovou tabulku „E-13“ s textem „mimo vozidel označených MFF“ (pro možnost zastavení z důvodu nastoupení a vystoupení hostů z oficiálních vozidel MFF)

21

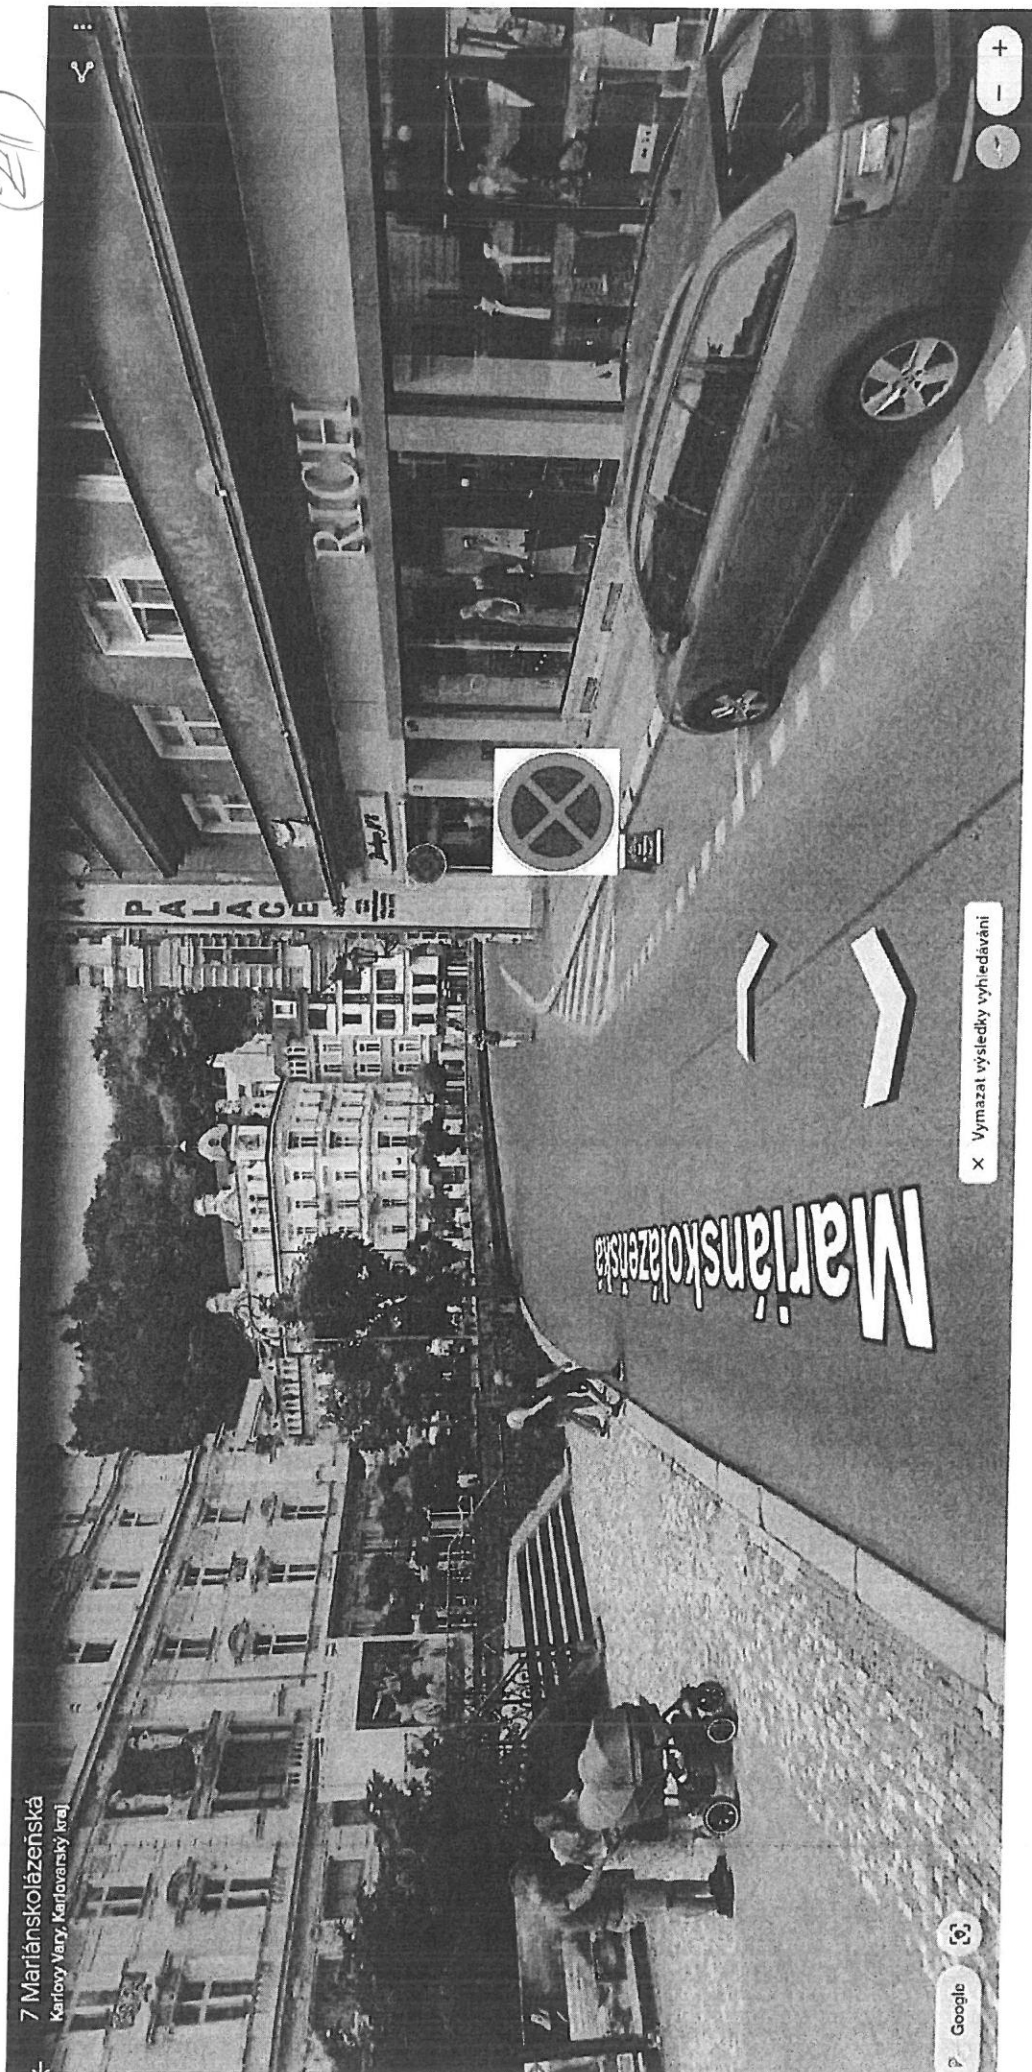


10) Tržiště – od retardéru směrem k Morovému sloupu dodat přenosnou B-28 doplněnou o dodatkovou tabulku „E-13“ s textem „mimo vozidel označených MFF“ (pro možnost zastavení z důvodu nastoupení a vystoupení hostů z oficiálních vozidel MFF)

22

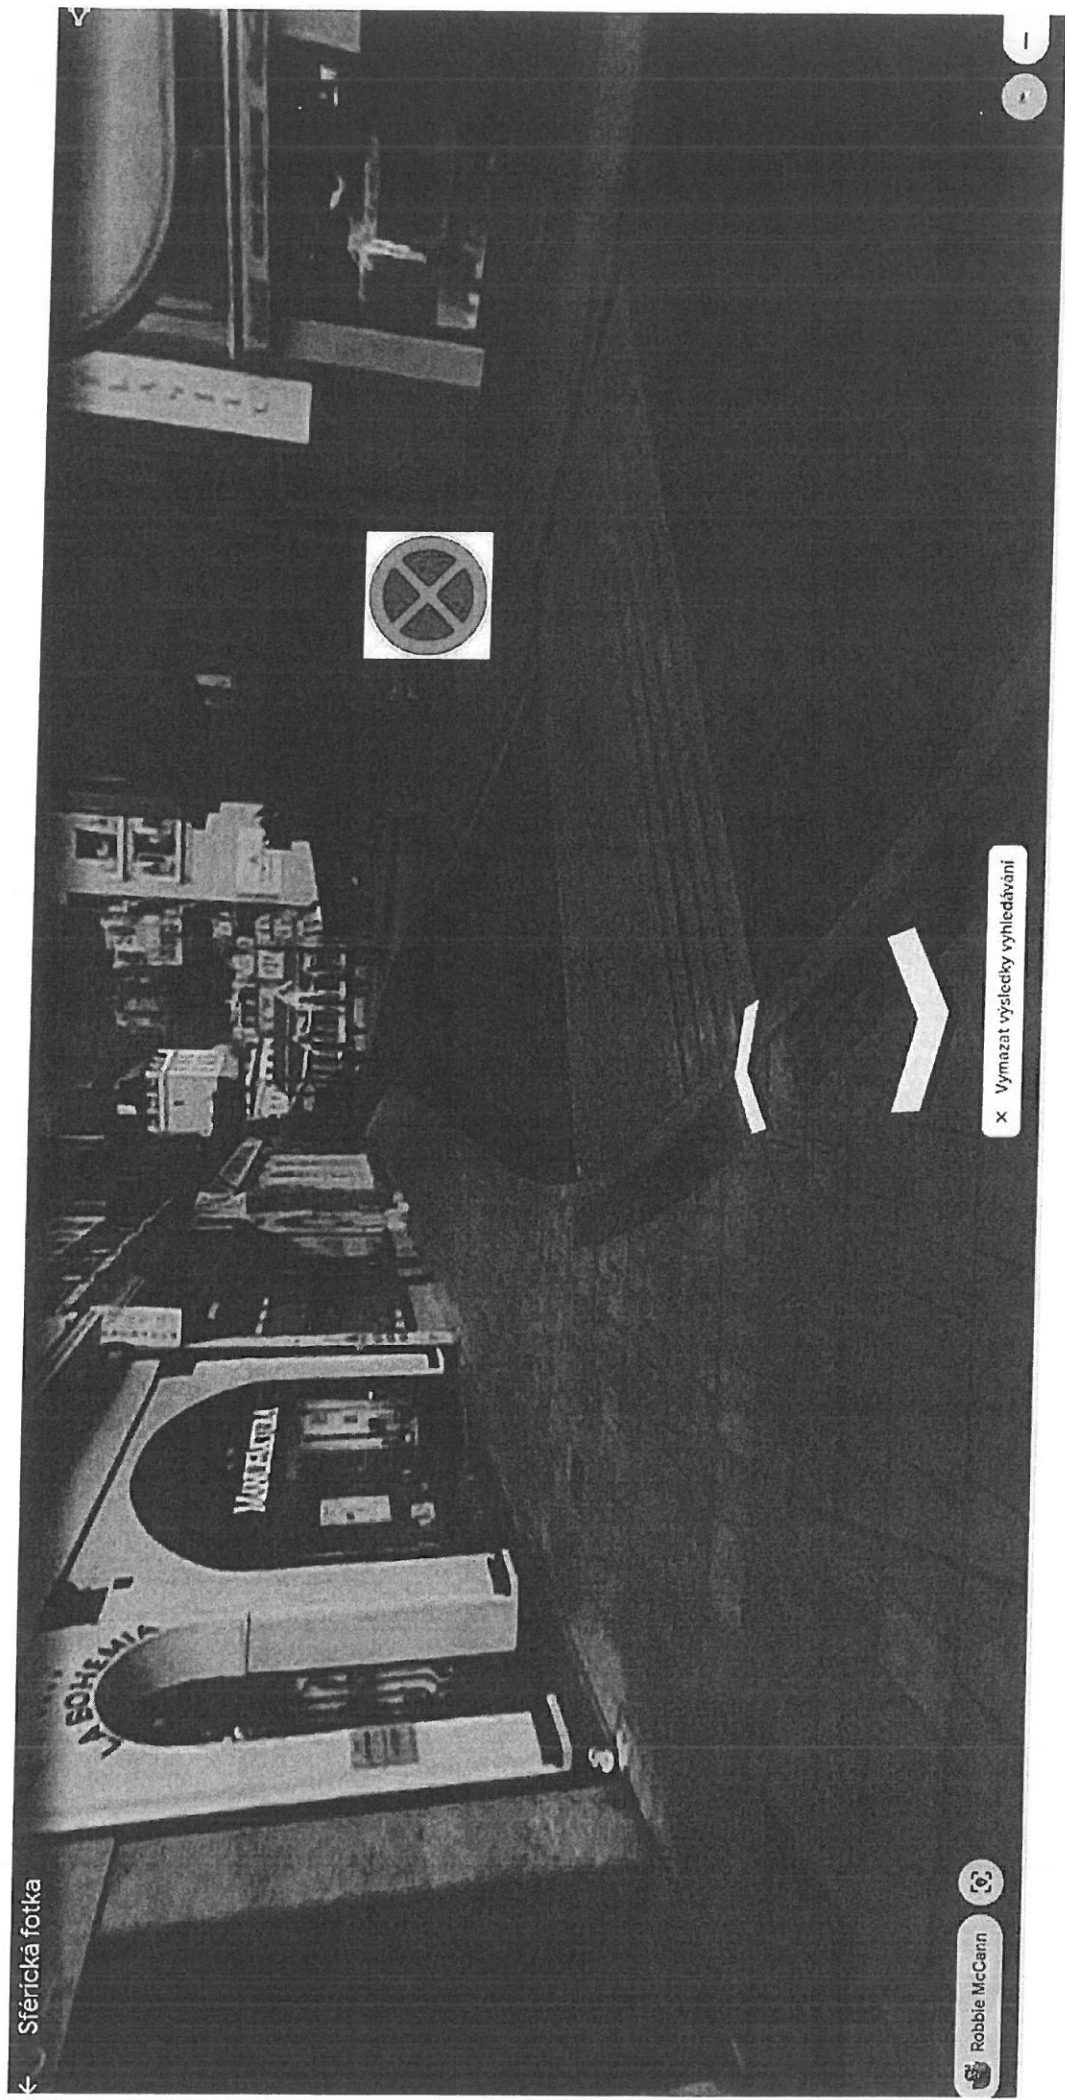


213

- 11) Tržiště – od retardéru u Morového sloupu směrem k Jánskému mostu dodat přenosnou B-28 doplněnou o dodatkovou tabulku „E-13“ s textem „mimo vozidel označených MFF“ (pro možnost zastavení z důvodu nastoupení a vystoupení hostů z oficiálních vozidel MFF)

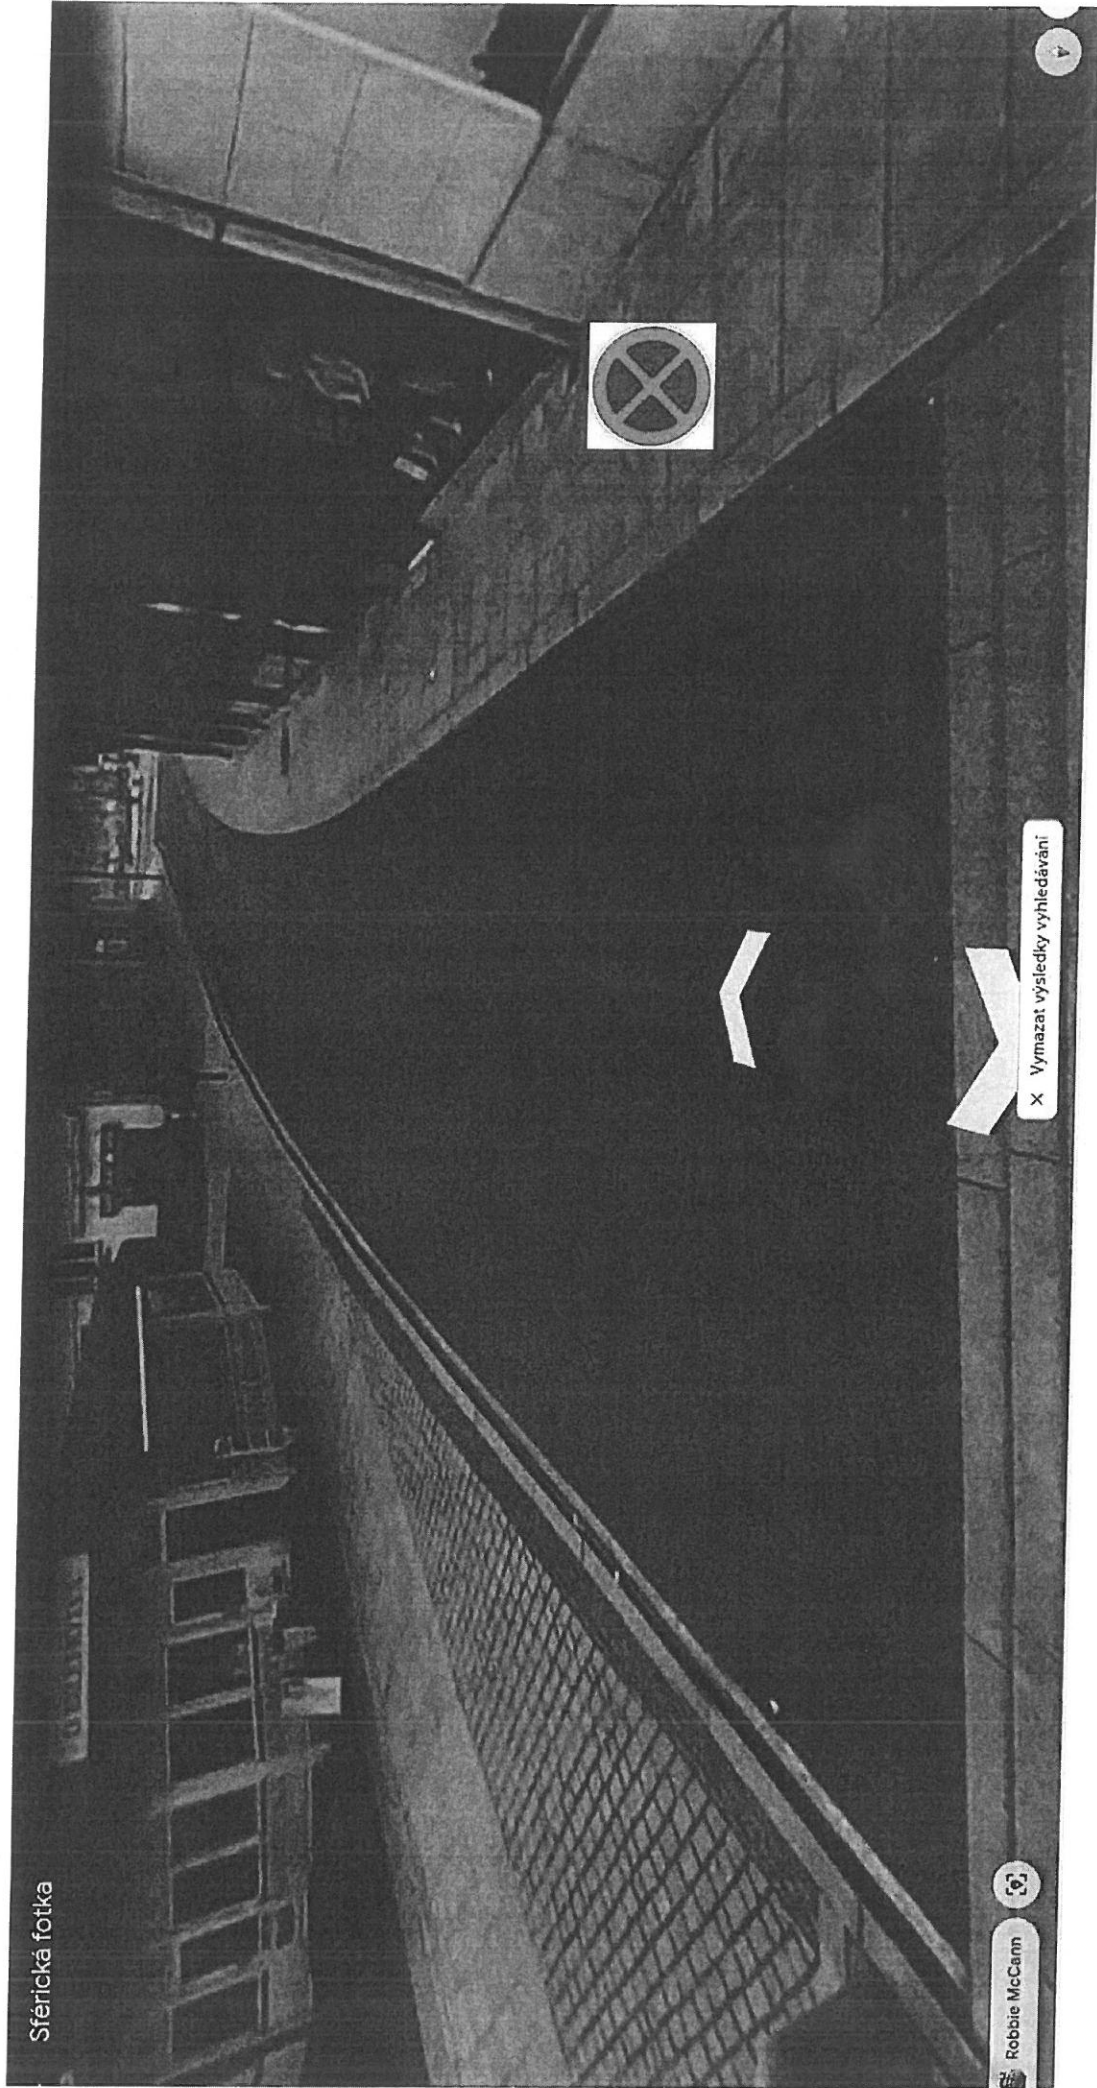


- 12) Tržišťe – ke stopce u sloupků dodat přenosnou B-28 doplněnou o dodatkovou tabulku „E-13“ s textem „mimo vozidel označených MFF“ (pro možnost zastavení z důvodu nastoupení a vystoupení hostů z oficiálních vozidel MFF), a mimo hostů hotelu Romance, Chebský dvůr a Promenáda

24

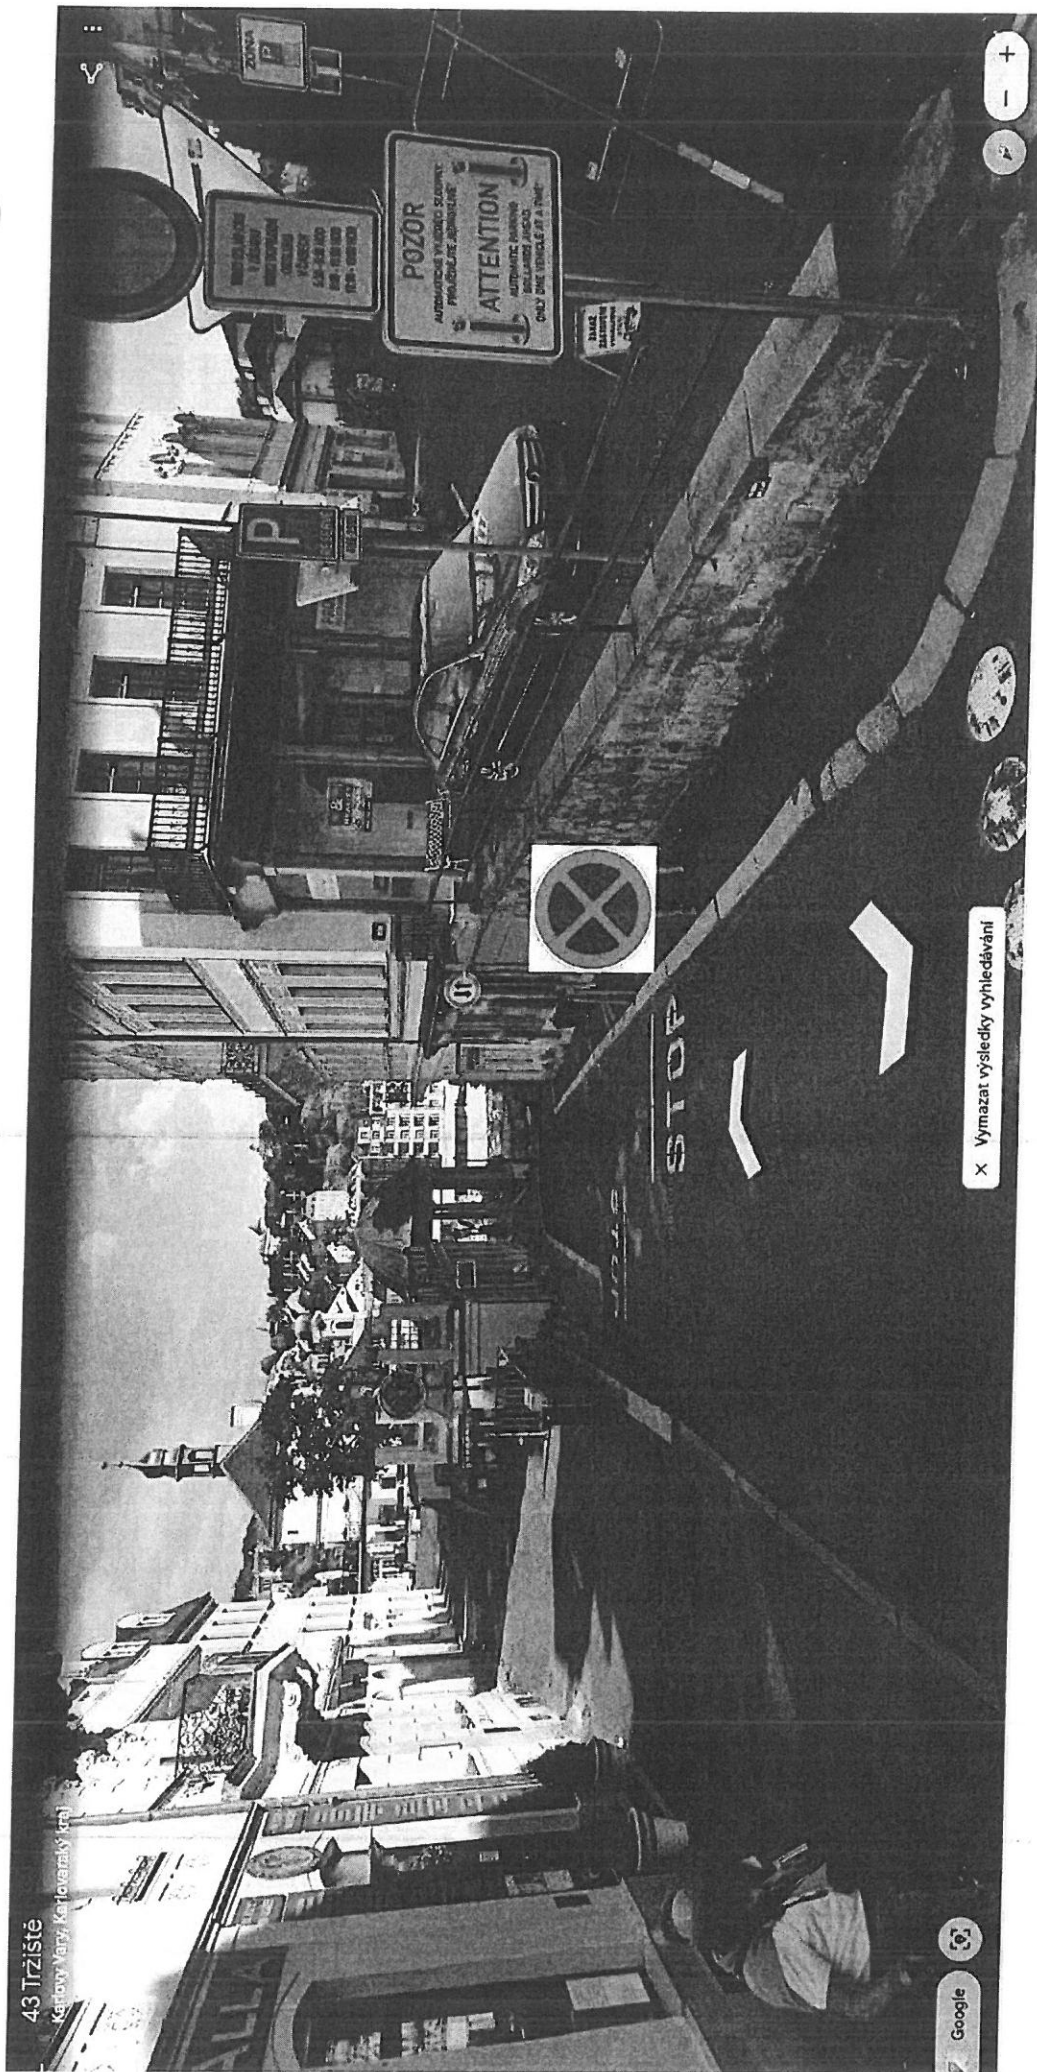


25

14) Divadelní náměstí – od hrany Divadelního náměstí směrem k Divadelní ulici dodat přenosnou B-28 s dodatkovou tabulkou „Mimo vozidel MFF KV“

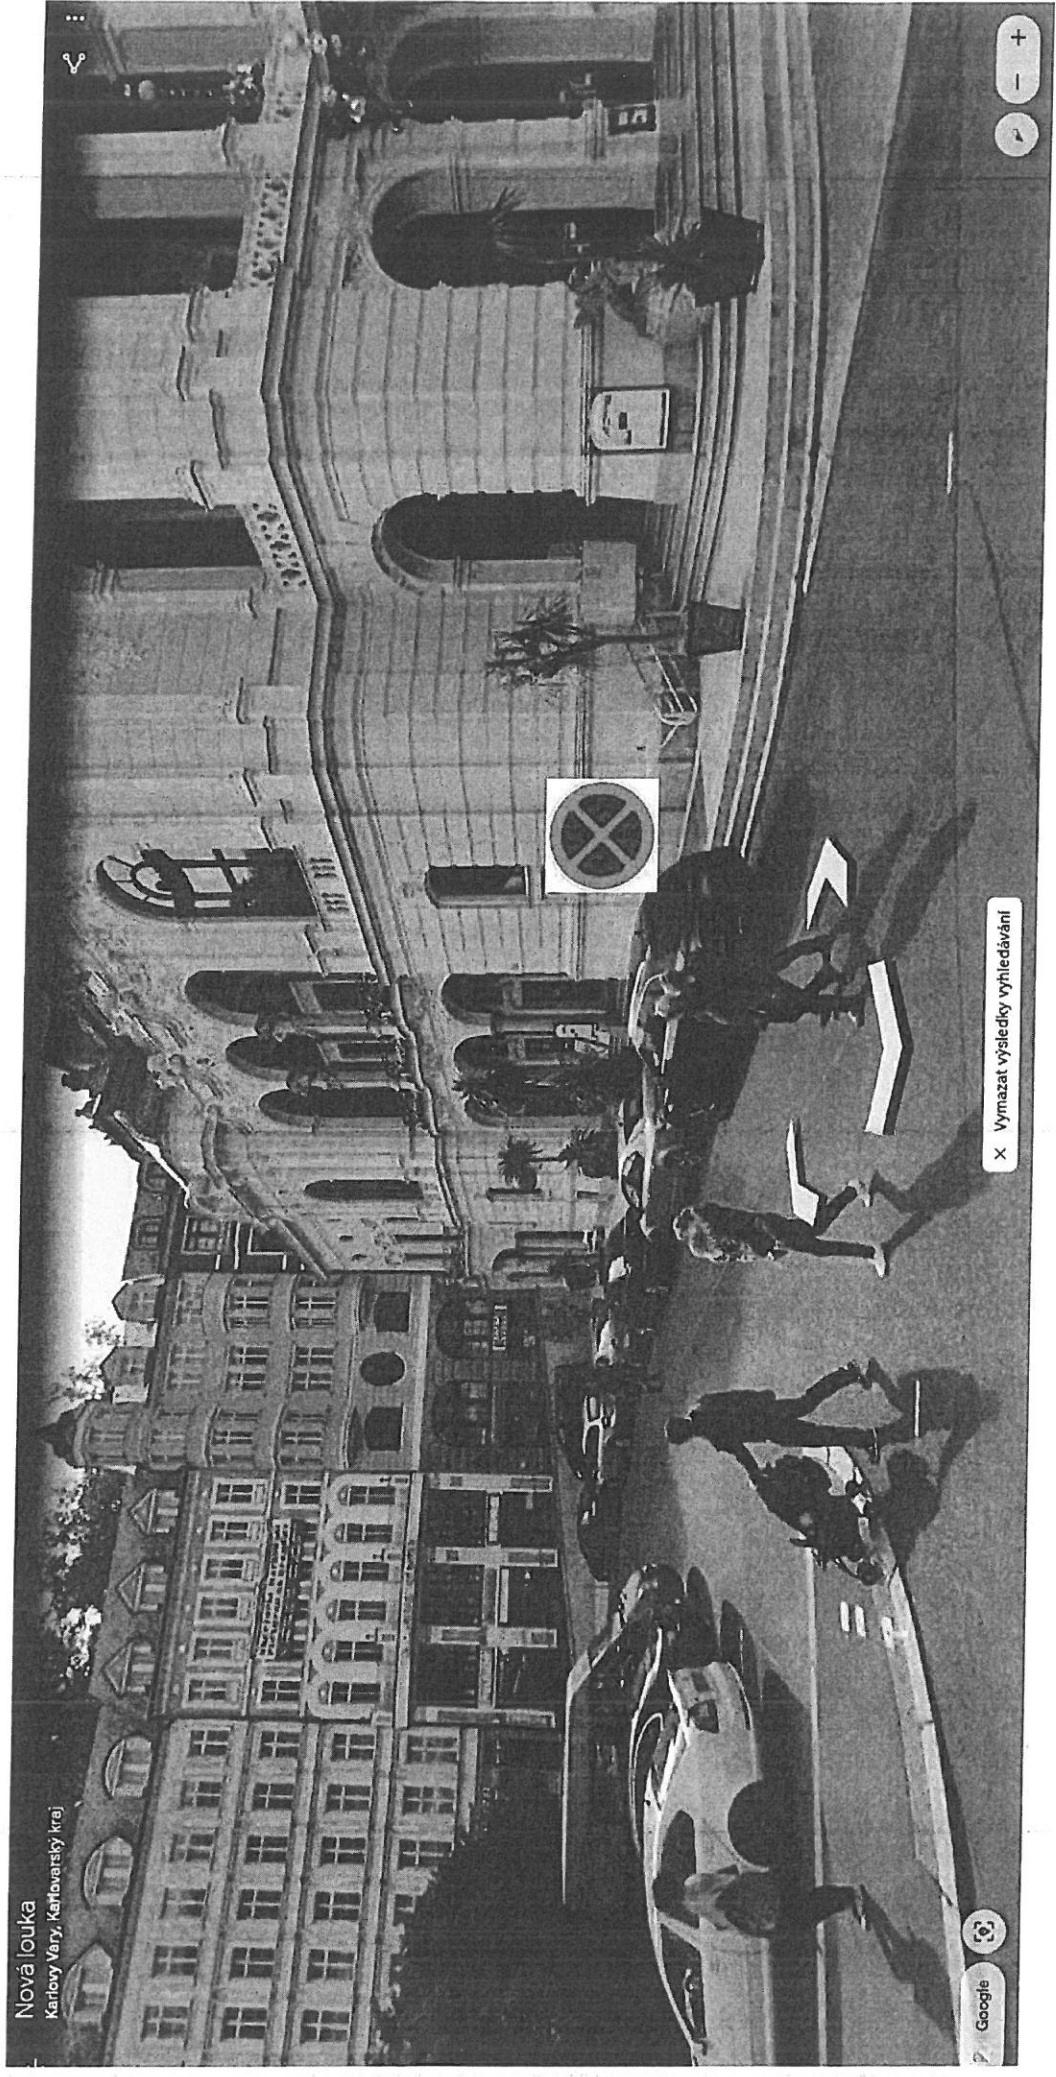


15) Vřidelní – od záboru akce Mattoni Life Bar směrem k ulici I. P. Pavlova dodat přenosnou B-28

26

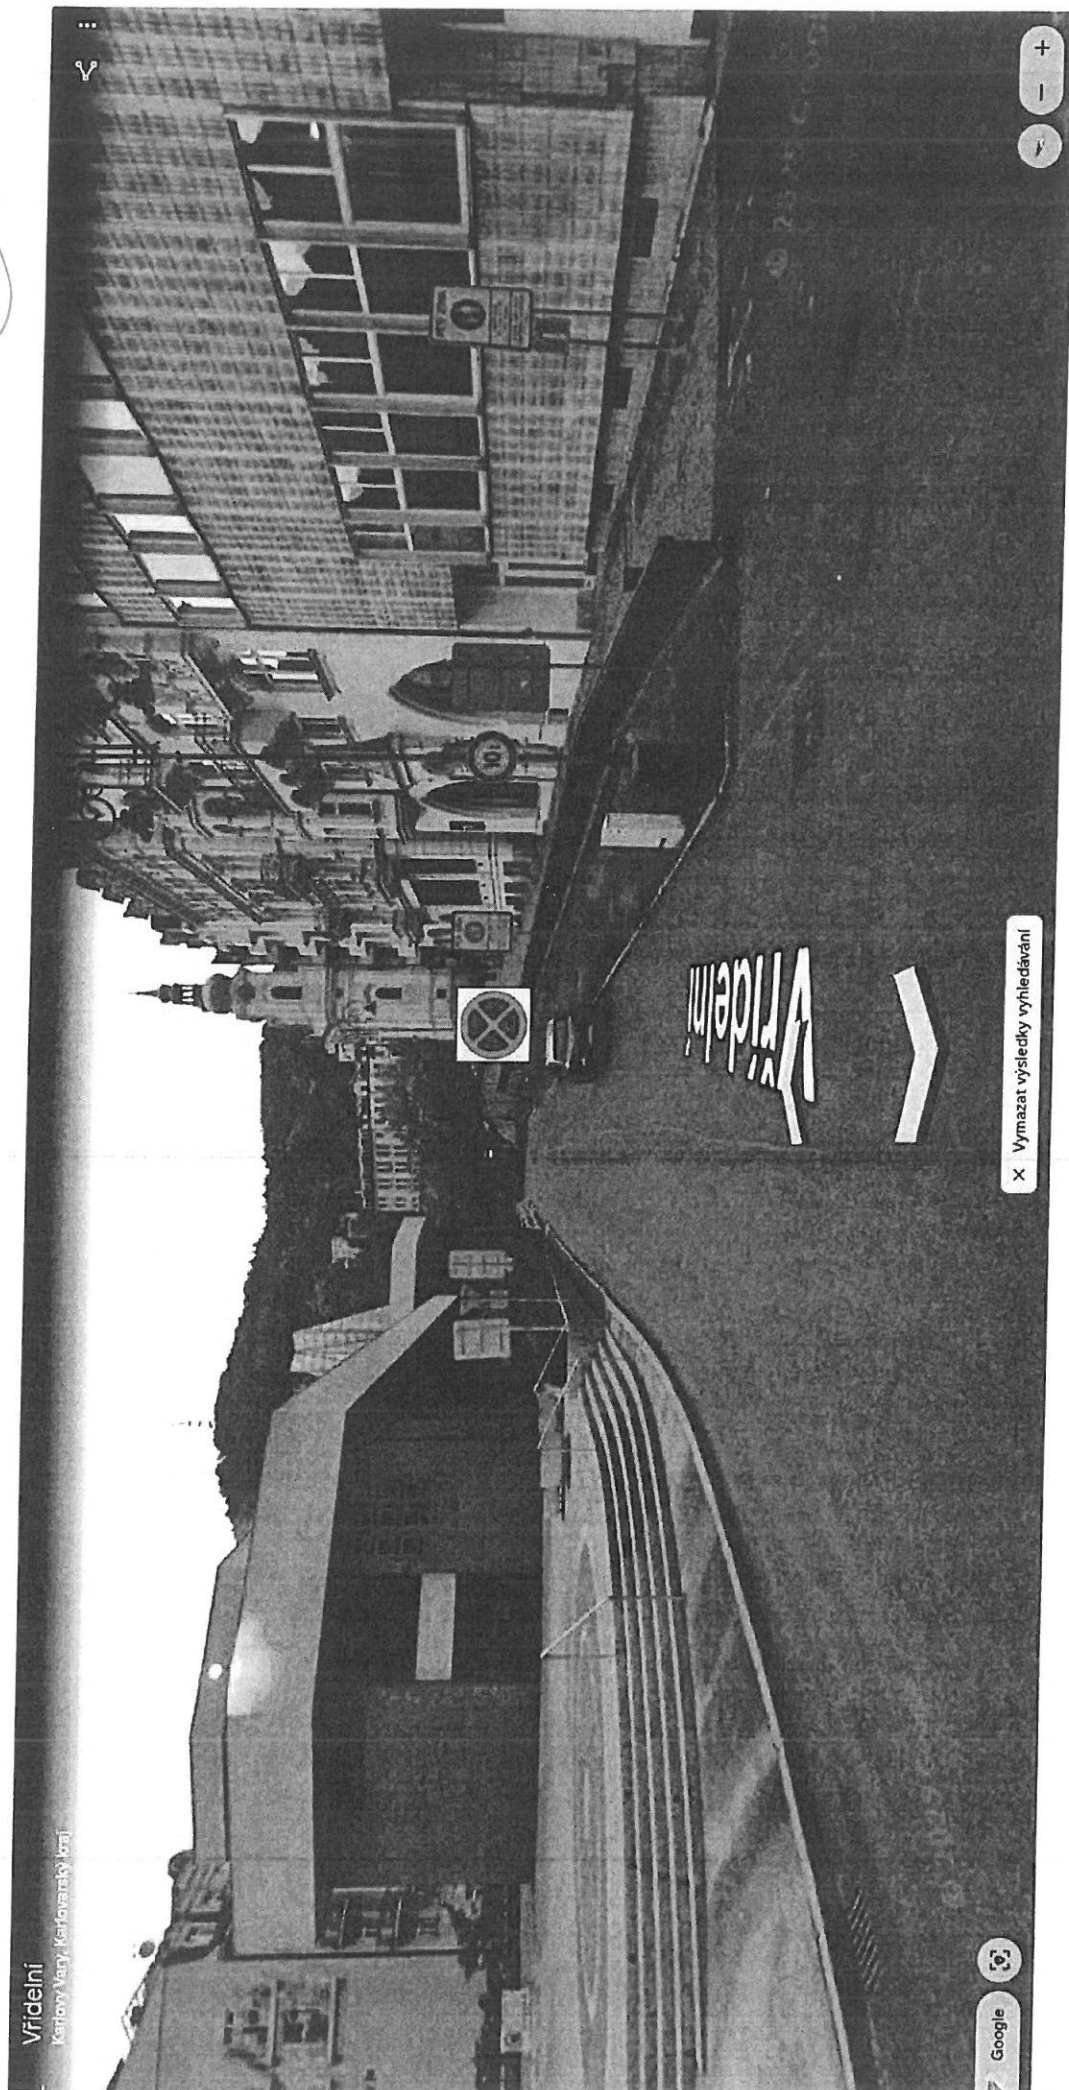

20) Goethova stezka - od Festivalového mostu směrem k Letnímu kinu dodat přenosnou B-28

27

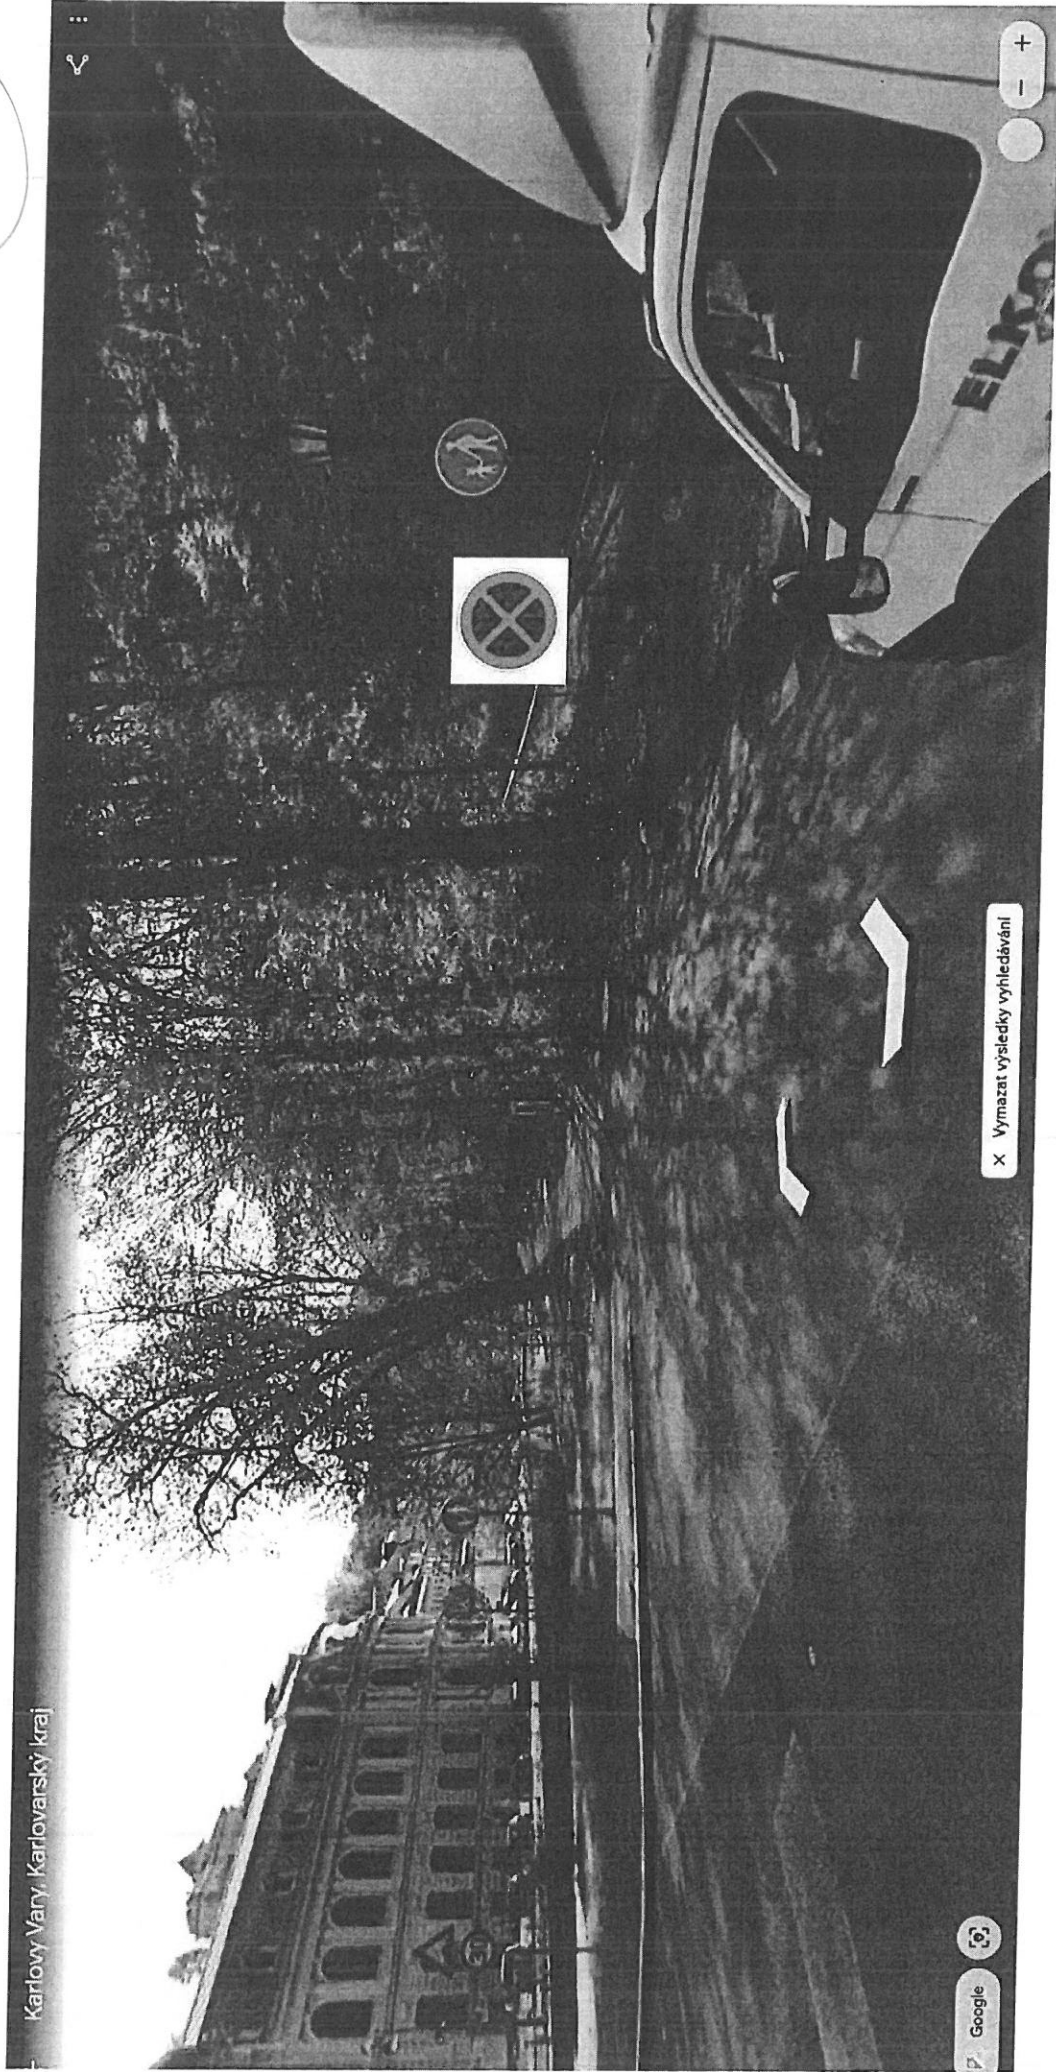


ZOBOUSMĚRNĚNÍ VŘÍDELNÍ ULICE NA OPENING A CLOSING

– DOPRAVNÍ ZNAČENÍ, 3.7. A 11.7.2026



VITĚZNA ULICE

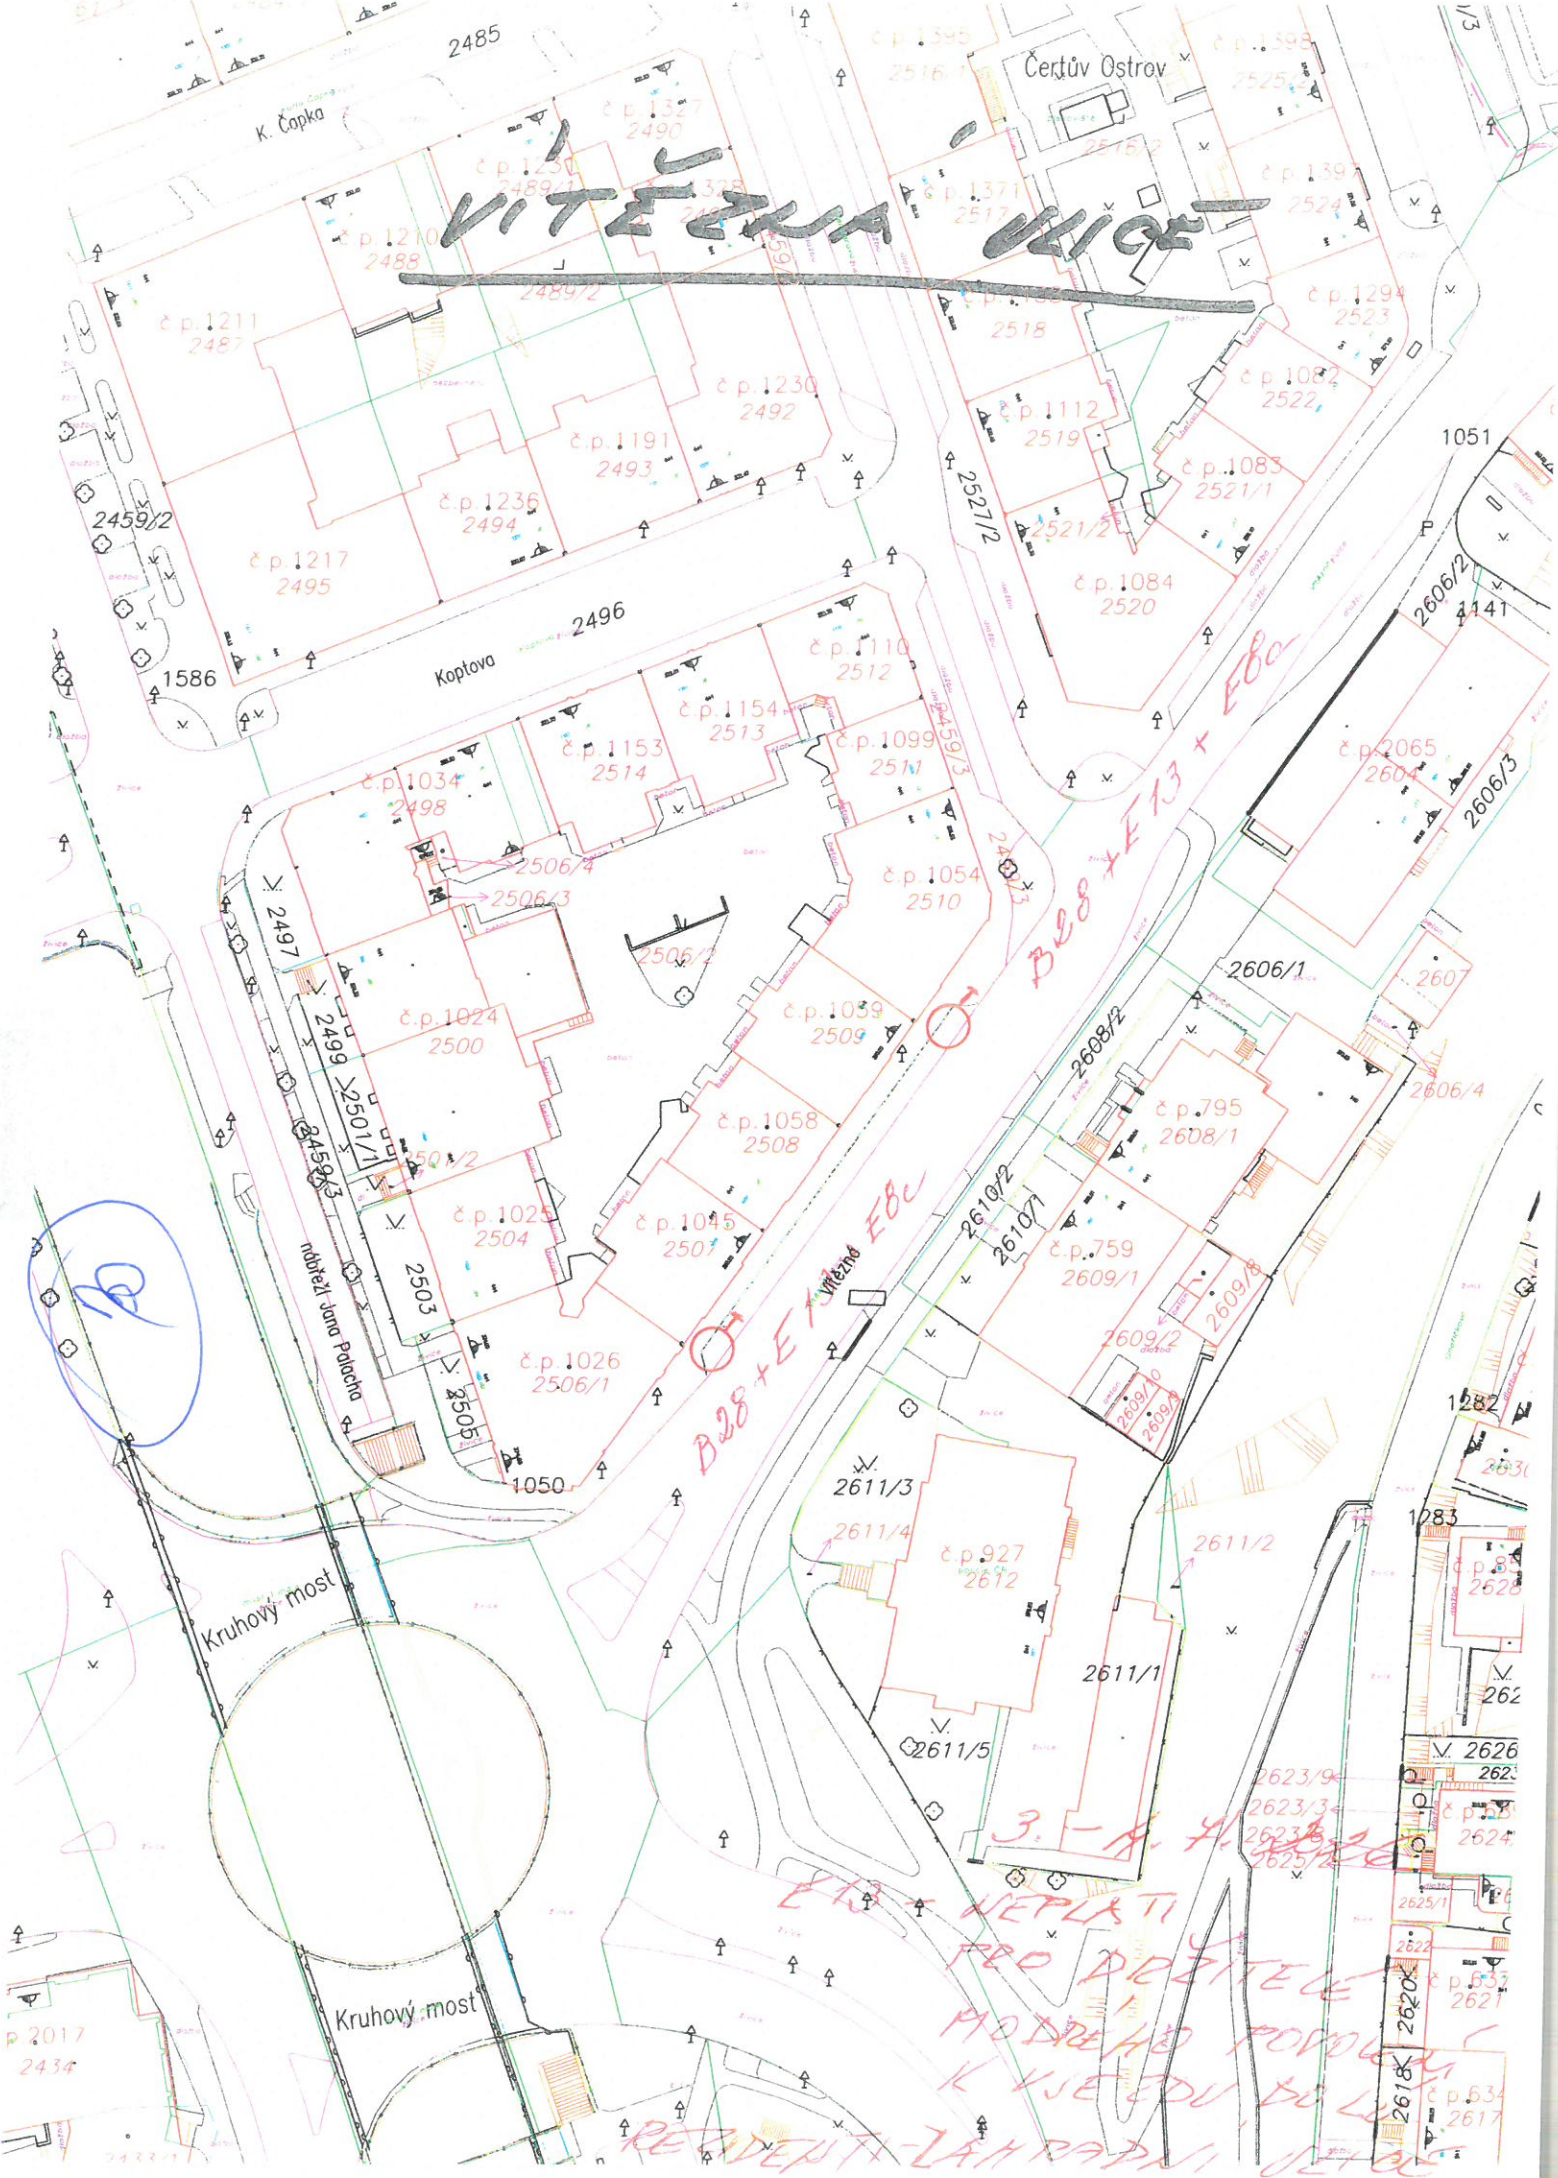

3. - A. 4. 2020
E13 NEPLATI
PRO DEŠTELE
PODLEHO POKRYTÍ
K VĚDĚNÍ DO L...
RESIDENT-ZAHRADNÍ ÚSTAV