


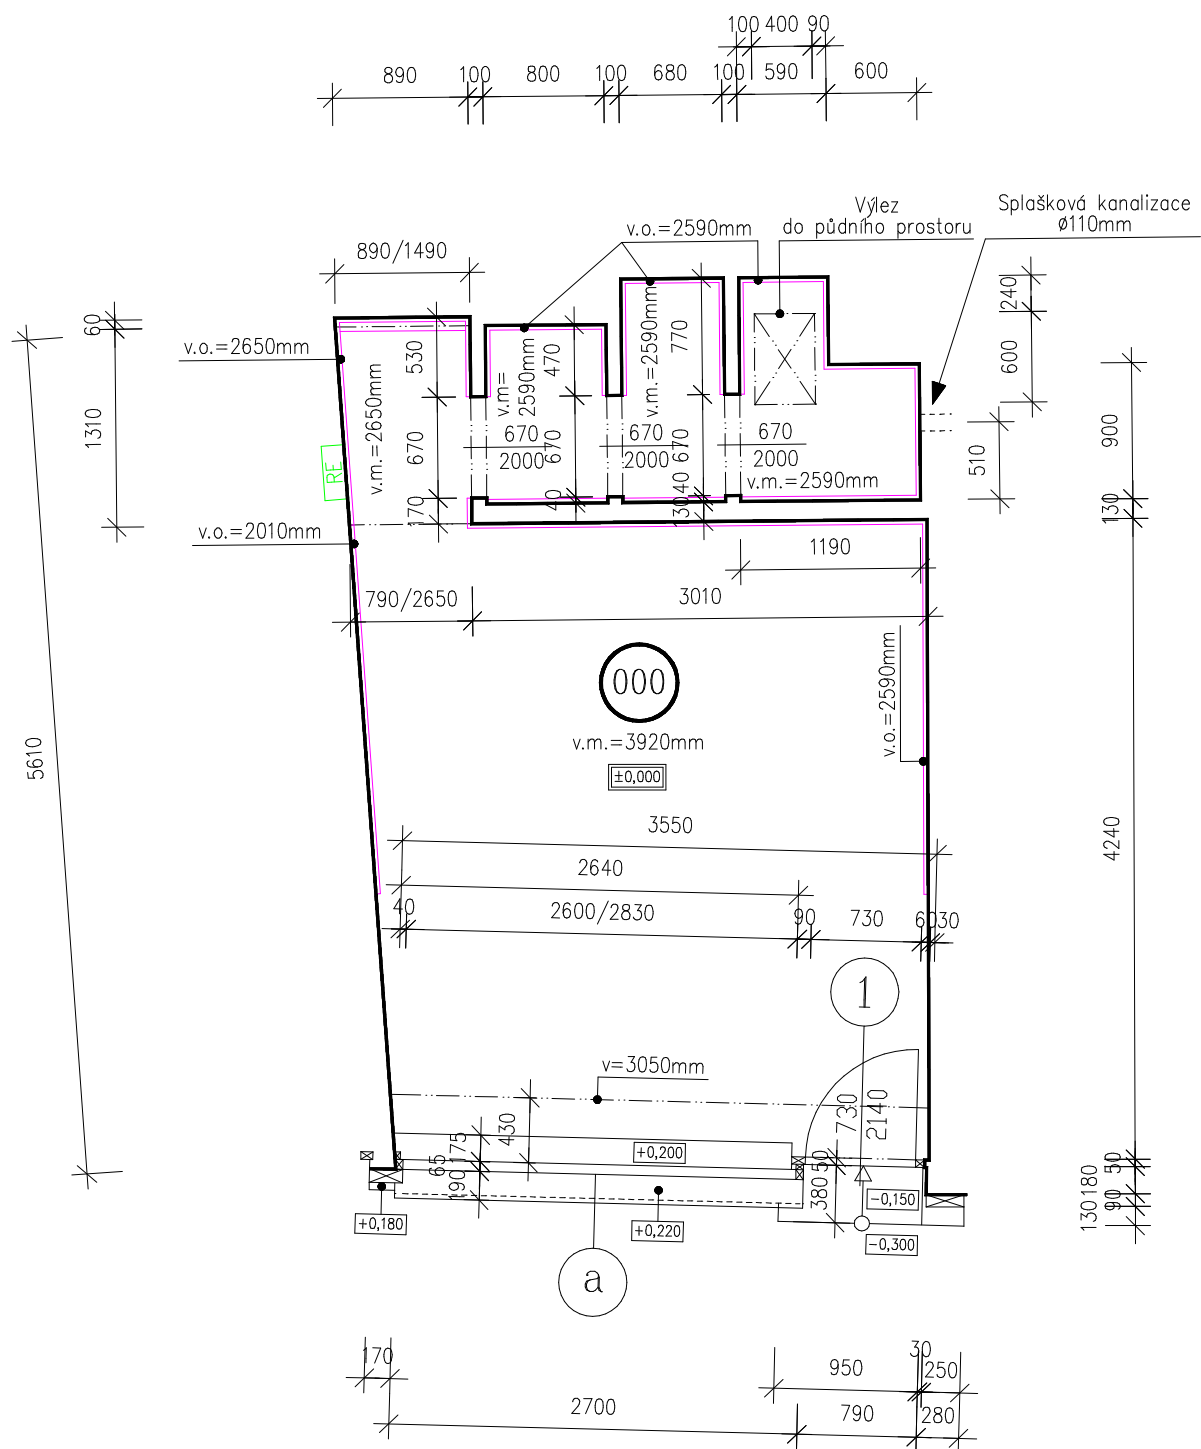

Č.m.	Účel místnosti	Plocha (m2)	Podlaha	Stěny	Strop	Výška místnosti (m)	Objem (m3)
000	PRODEJNA	19,86m2	KERAMICKÁ DLAŽBA	malba	malba	3,92 (2,65) (2,59)	71,63m3

Poznámka:

PŮDORYS ZAMĚŘEN V 1/2023
(Patrik ORAVEC, Kosmonautů 1909,35605 Sokolov)
email: oravec@oravec.cz, tel.770 157 183

ODP.PROJEKTANT	KRESLIL	KOMPLETOVAL	AutoCAD LT 2000	 PATRIK ORAVEC činnost v oblasti technického kreslení a počítačové grafiky	www.oravec.cz E-mail: oravec@oravec.cz
Patrik ORAVEC	Patrik ORAVEC	Patrik ORAVEC			
INVESTOR: Město Karlovy Vary, Moskevská 2035/21,36120 K.Vary				Kosmonautů 1909 – 356 05 Sokolov/CZ 775855845 • 774441801	
MÍSTO STAVBY: Karlovy Vary					
Pasportizace části budovy Lázeňská 2154/36, Karlovy Vary na p.č.1216/7, k.ú.Karlovy Vary					
PŮDORYS 1.N.P.			Číslo výkresu 1	FORMÁT:	A3
				MĚŘÍTKO:	1 : 50
				DATUM:	1 / 2023
				Č.ARCHIVNÍ:	002 2023

