
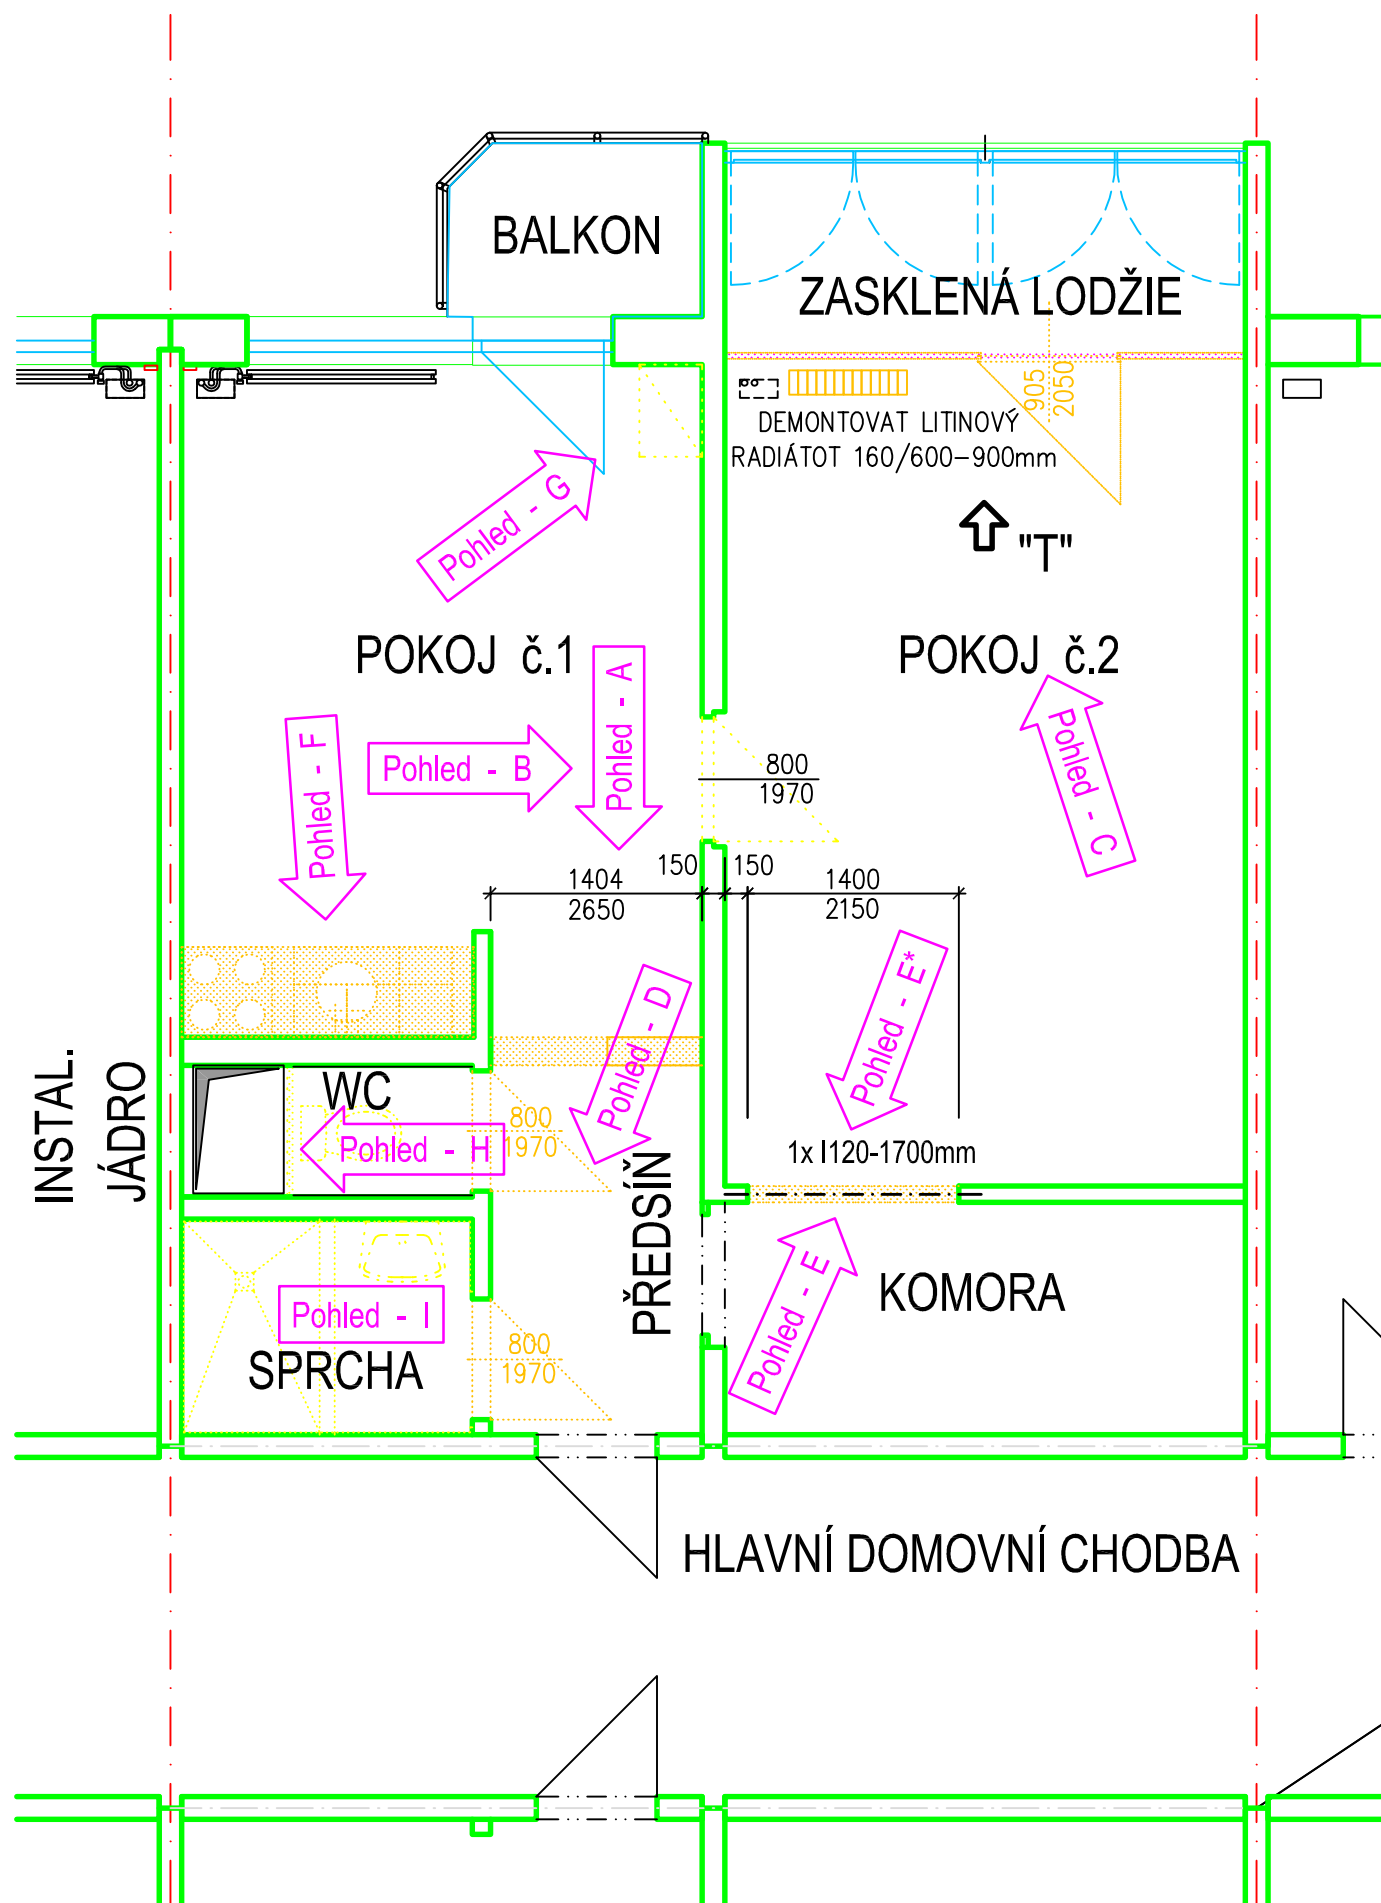


POHLED "T"

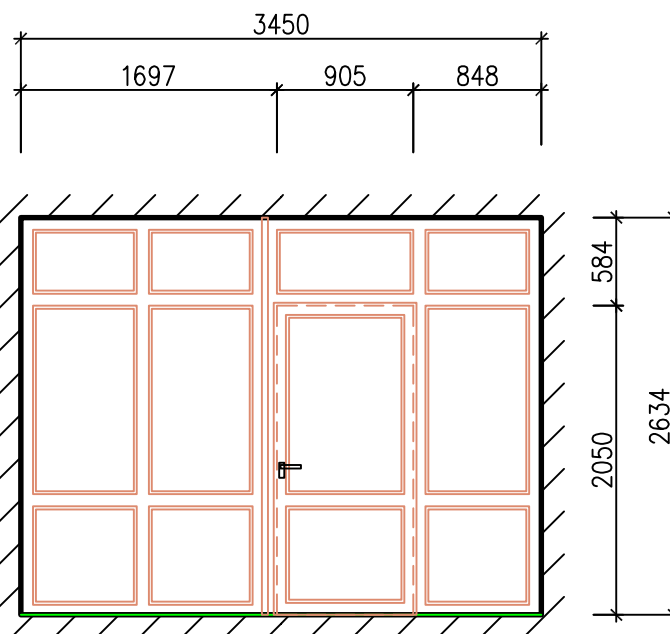

Projektant: Ing. Jan Hruška – autorizovaný inženýr, ČKAIT 0300158
 Stavebník: Městské zařízení sociálních služeb, příspěvková organizace
 Dům s byty zvláštního určení – Východní čp.16, K.Vary – Dražovice
REKONSTRUKCE - ODLEHČOVACÍ SLUŽBA DENNÍ STACIONÁŘ 106
 BOURACÍ VÝKRES - ČÁST 2.N.P. - (bez měřítka)