


HLAVNÍ DOMOVNÍ CHODBA
2.N.P.

DOVOLÍ TO STÁVAJÍCÍ STAV, VARIANTNĚ SE
UVAŽUJE SE ZAPUŠTĚNÍM SPRCHOVÉ VANIČKY
140x90cm DO PODLAHY SE ZVÝŠENÍM PRAHU O 20mm

POZOR!

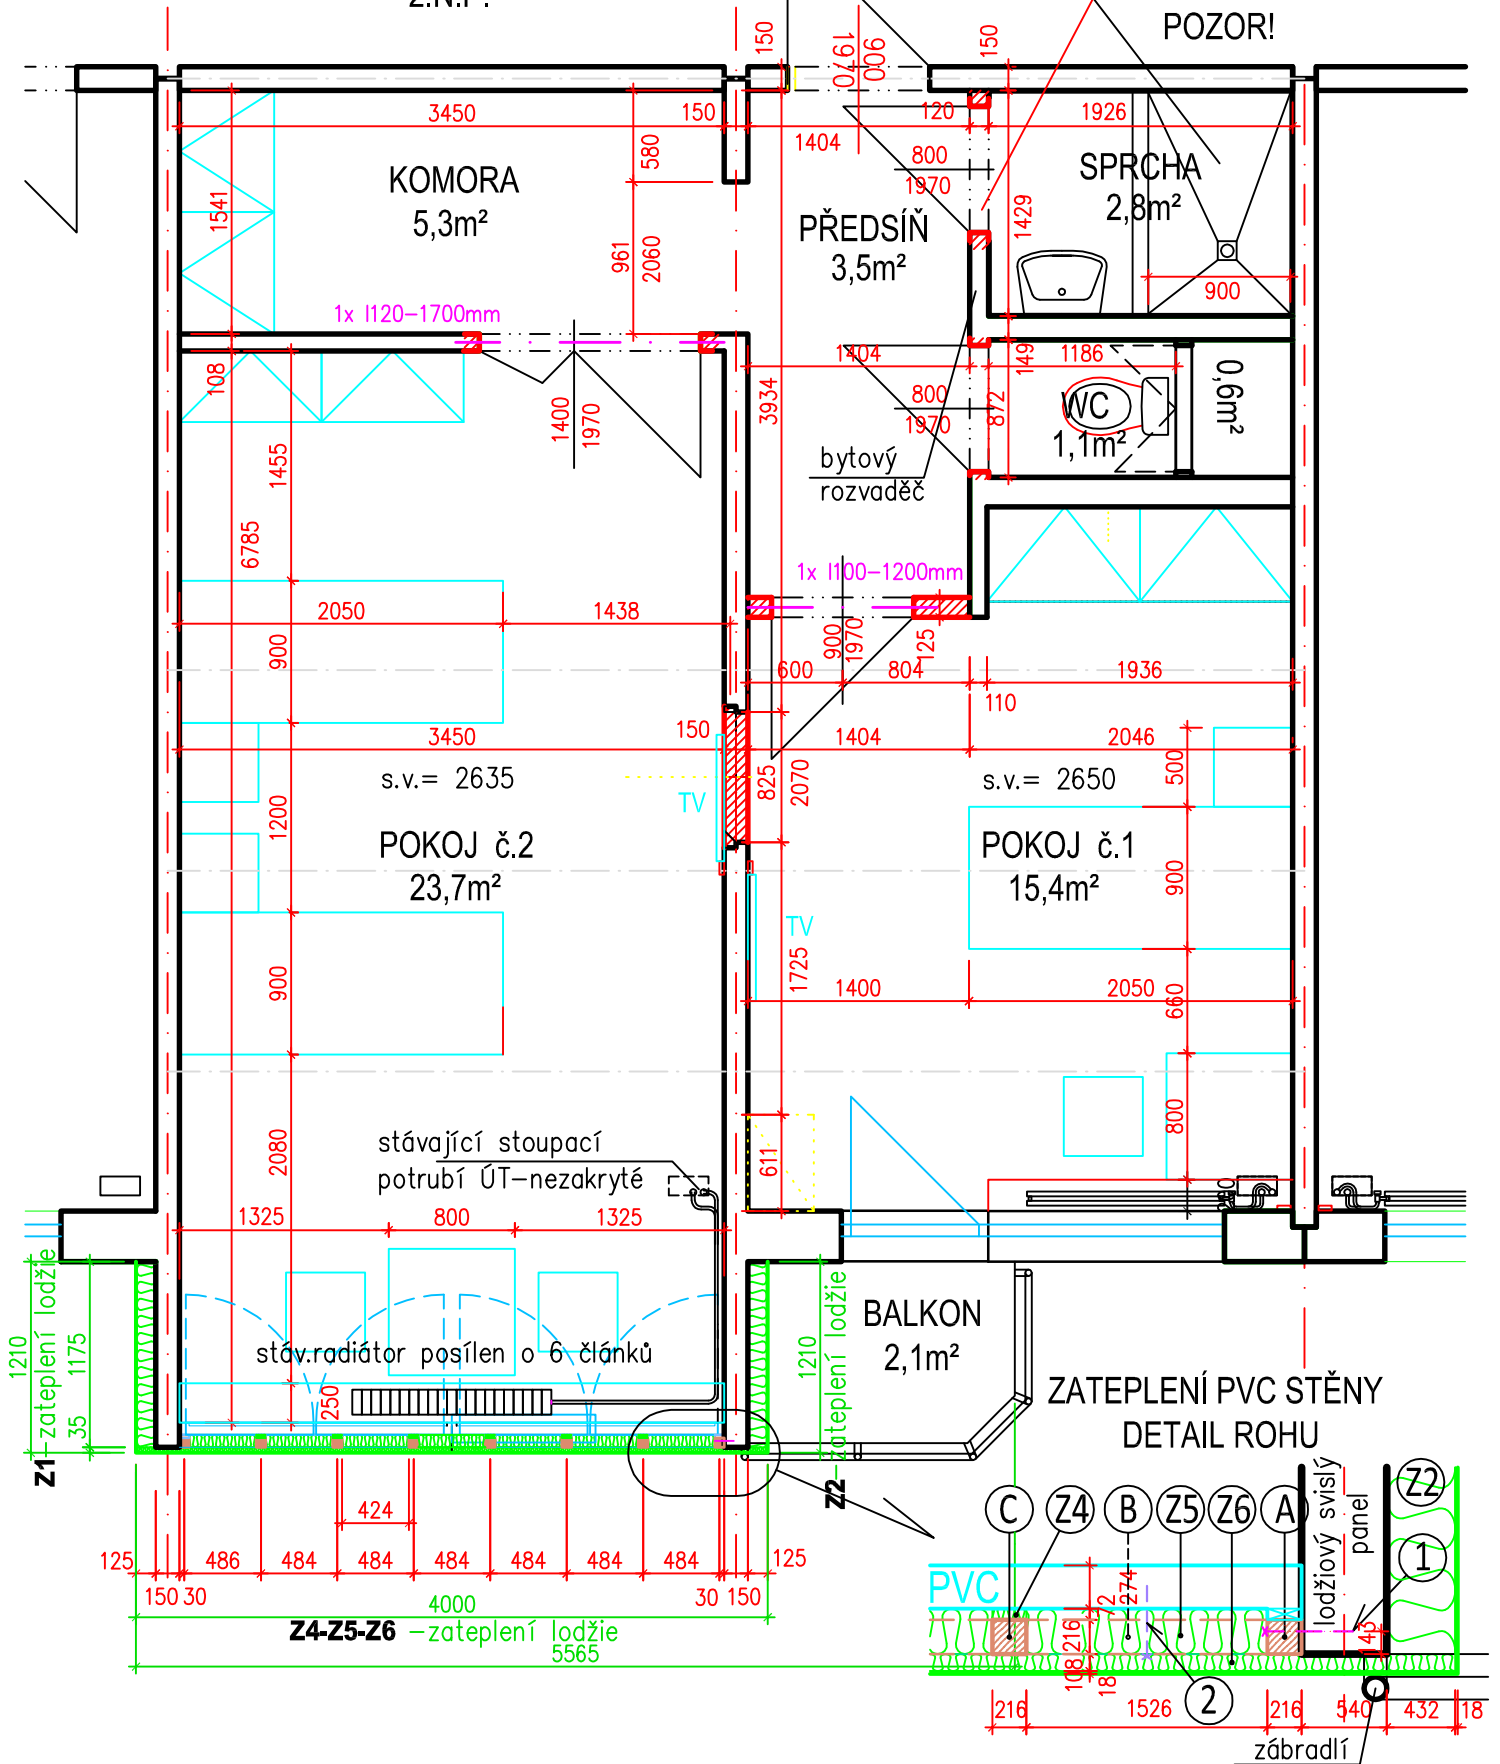

Projektant: Ing. Jan Hruška – autorizovaný inženýr, ČKAIT 0300158
 Stavebník: Městské zařízení sociálních služeb, příspěvková organizace
 Dům s byty zvláštního určení – Východní čp.16, K.Vary – Drahotice
REKONSTRUKCE - ODLEHČOVACÍ SLUŽBA DENNÍ STACIONÁŘ 106
 PŮDORYS DENNÍHO STACIONÁŘE 106 - ČÁST 2.N.P. - ŘEZ A-A* (bez měřítka)

4