




OBJEDNATEL : STATUTÁRNÍ MĚSTO KARLOVY VARY
ZHOTOVITEL : ARCHITEKTONICKÉ SDRUŽENÍ STUDIO HANGÁR
ING. ARCH. ANTONÍN JUŠTÍK A ING. VLADIMÍR TŮMA

DATUM ZPRACOVÁNÍ : ČERVEN 2016

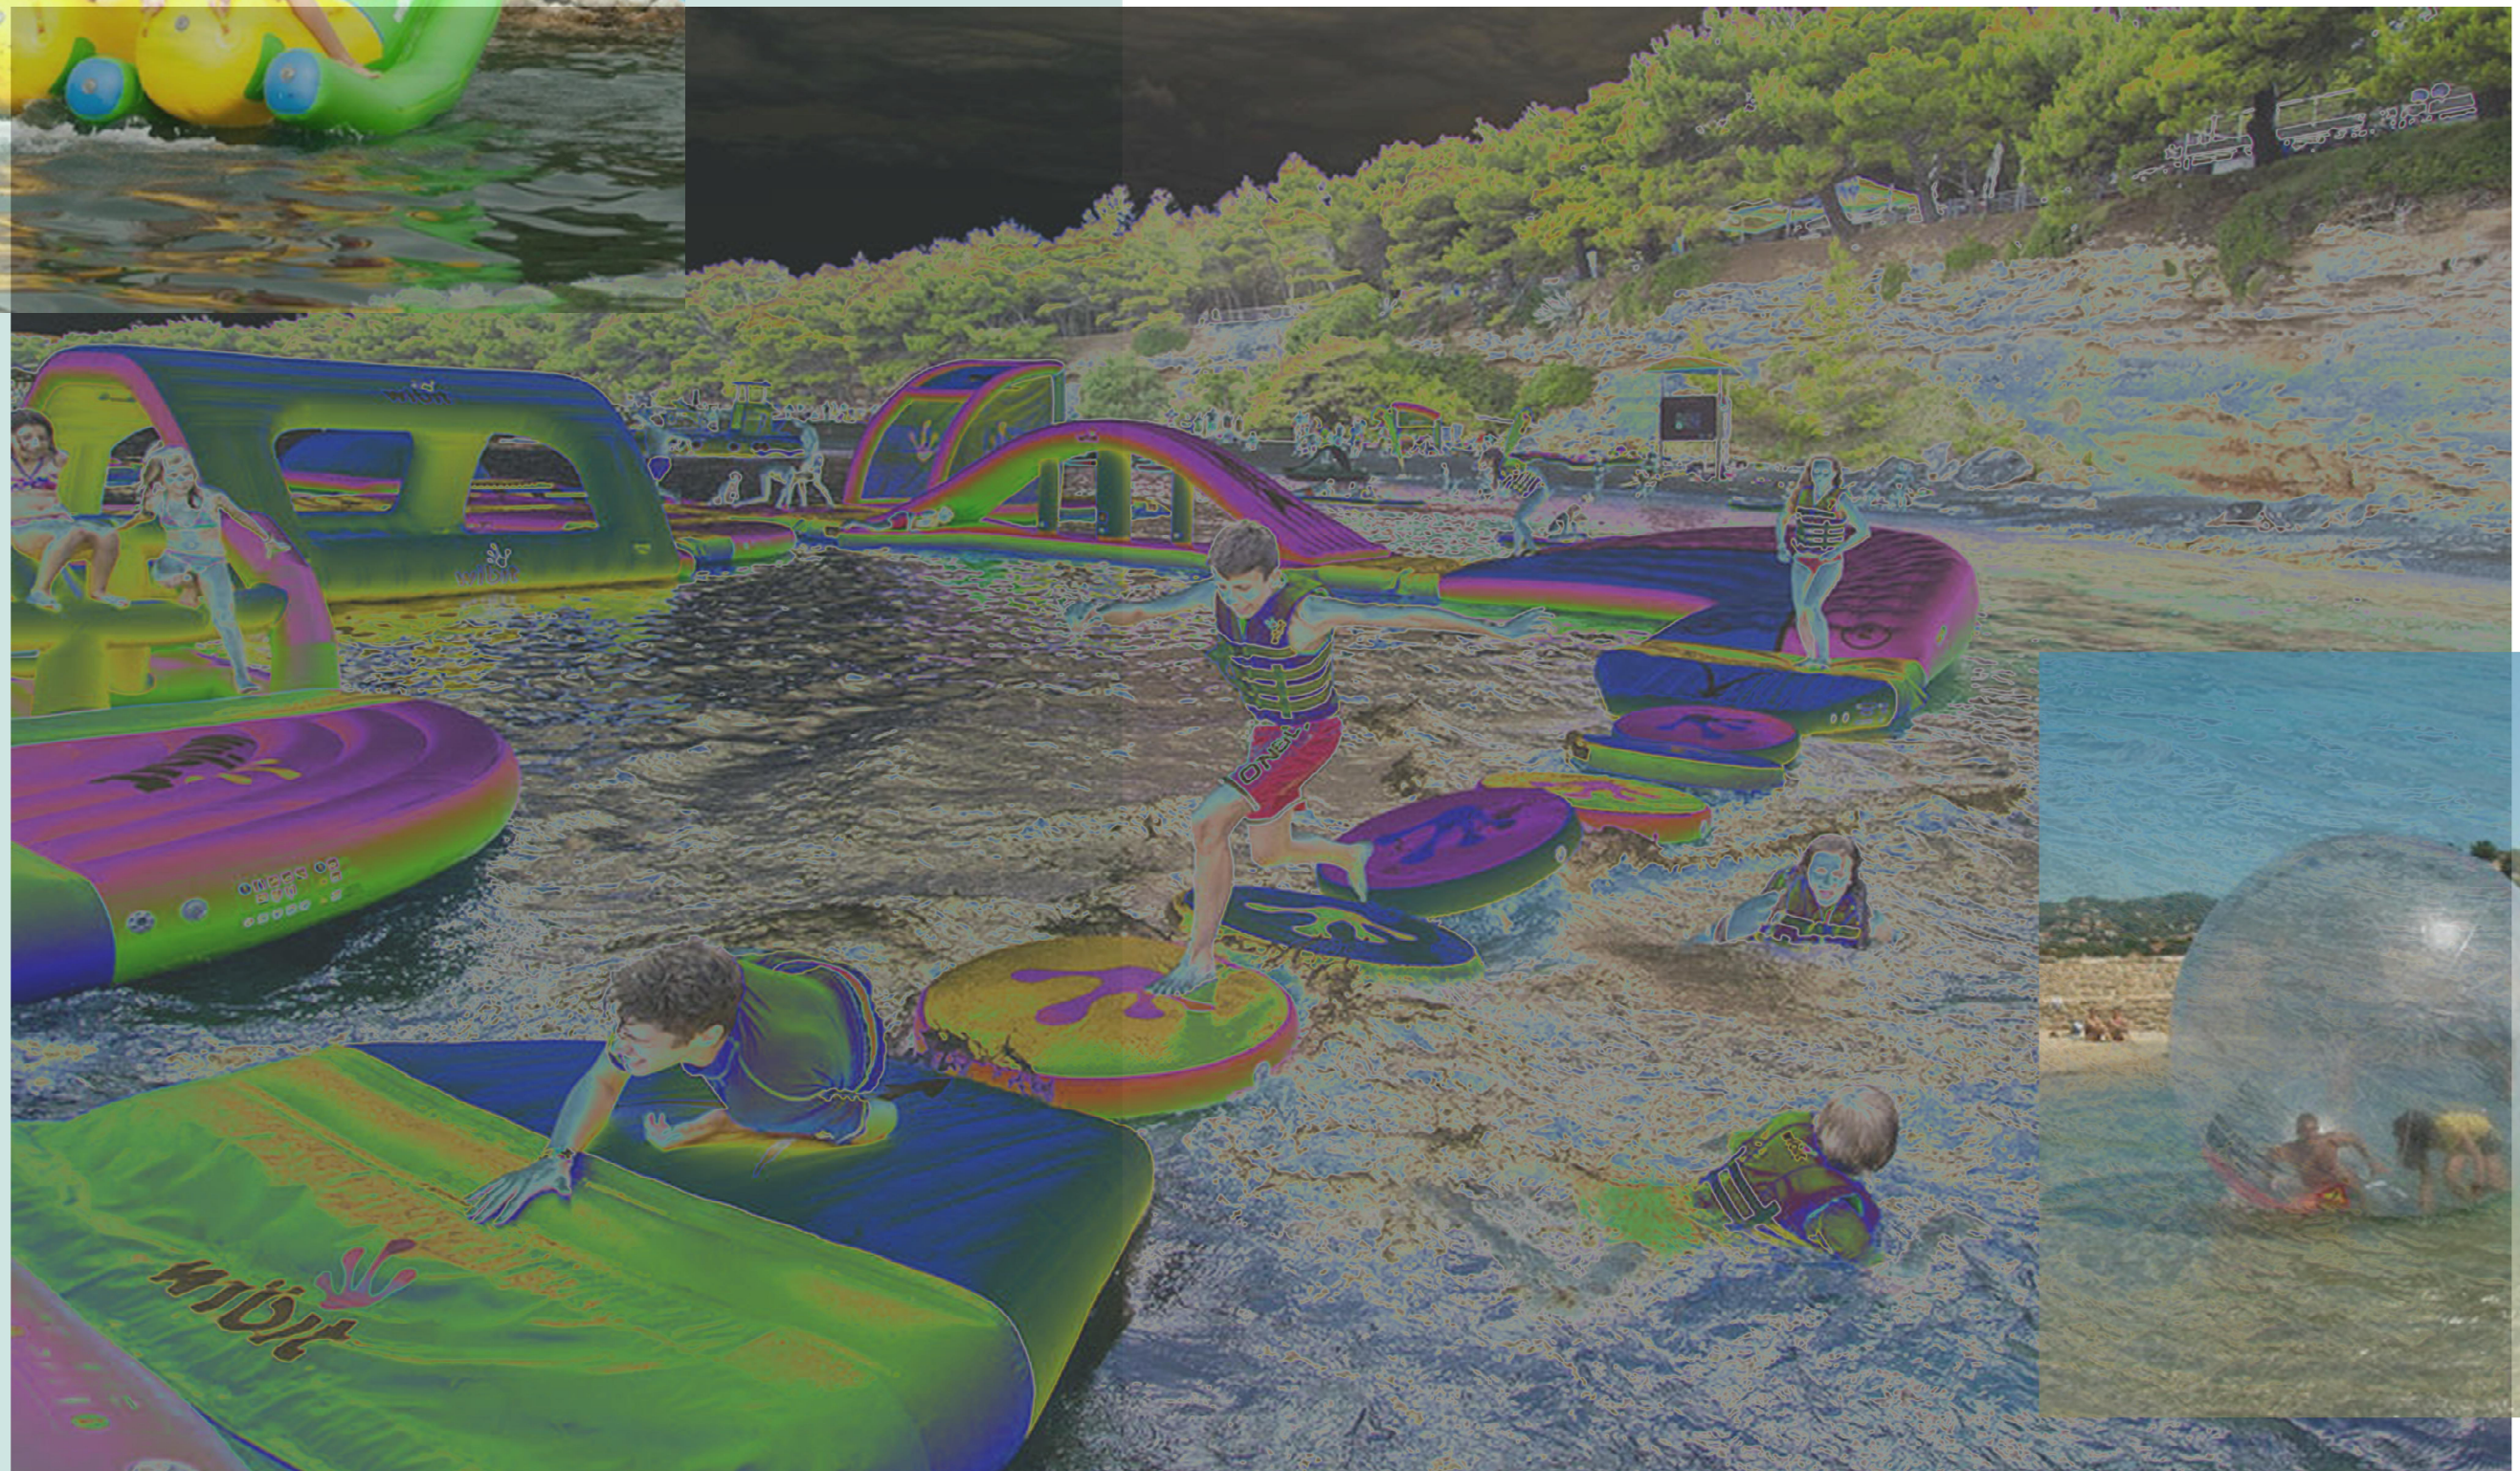

VOLNOČASOVÝ AREÁL ROLAVA - NÁVRH VODNÍCH ATRAKCÍ