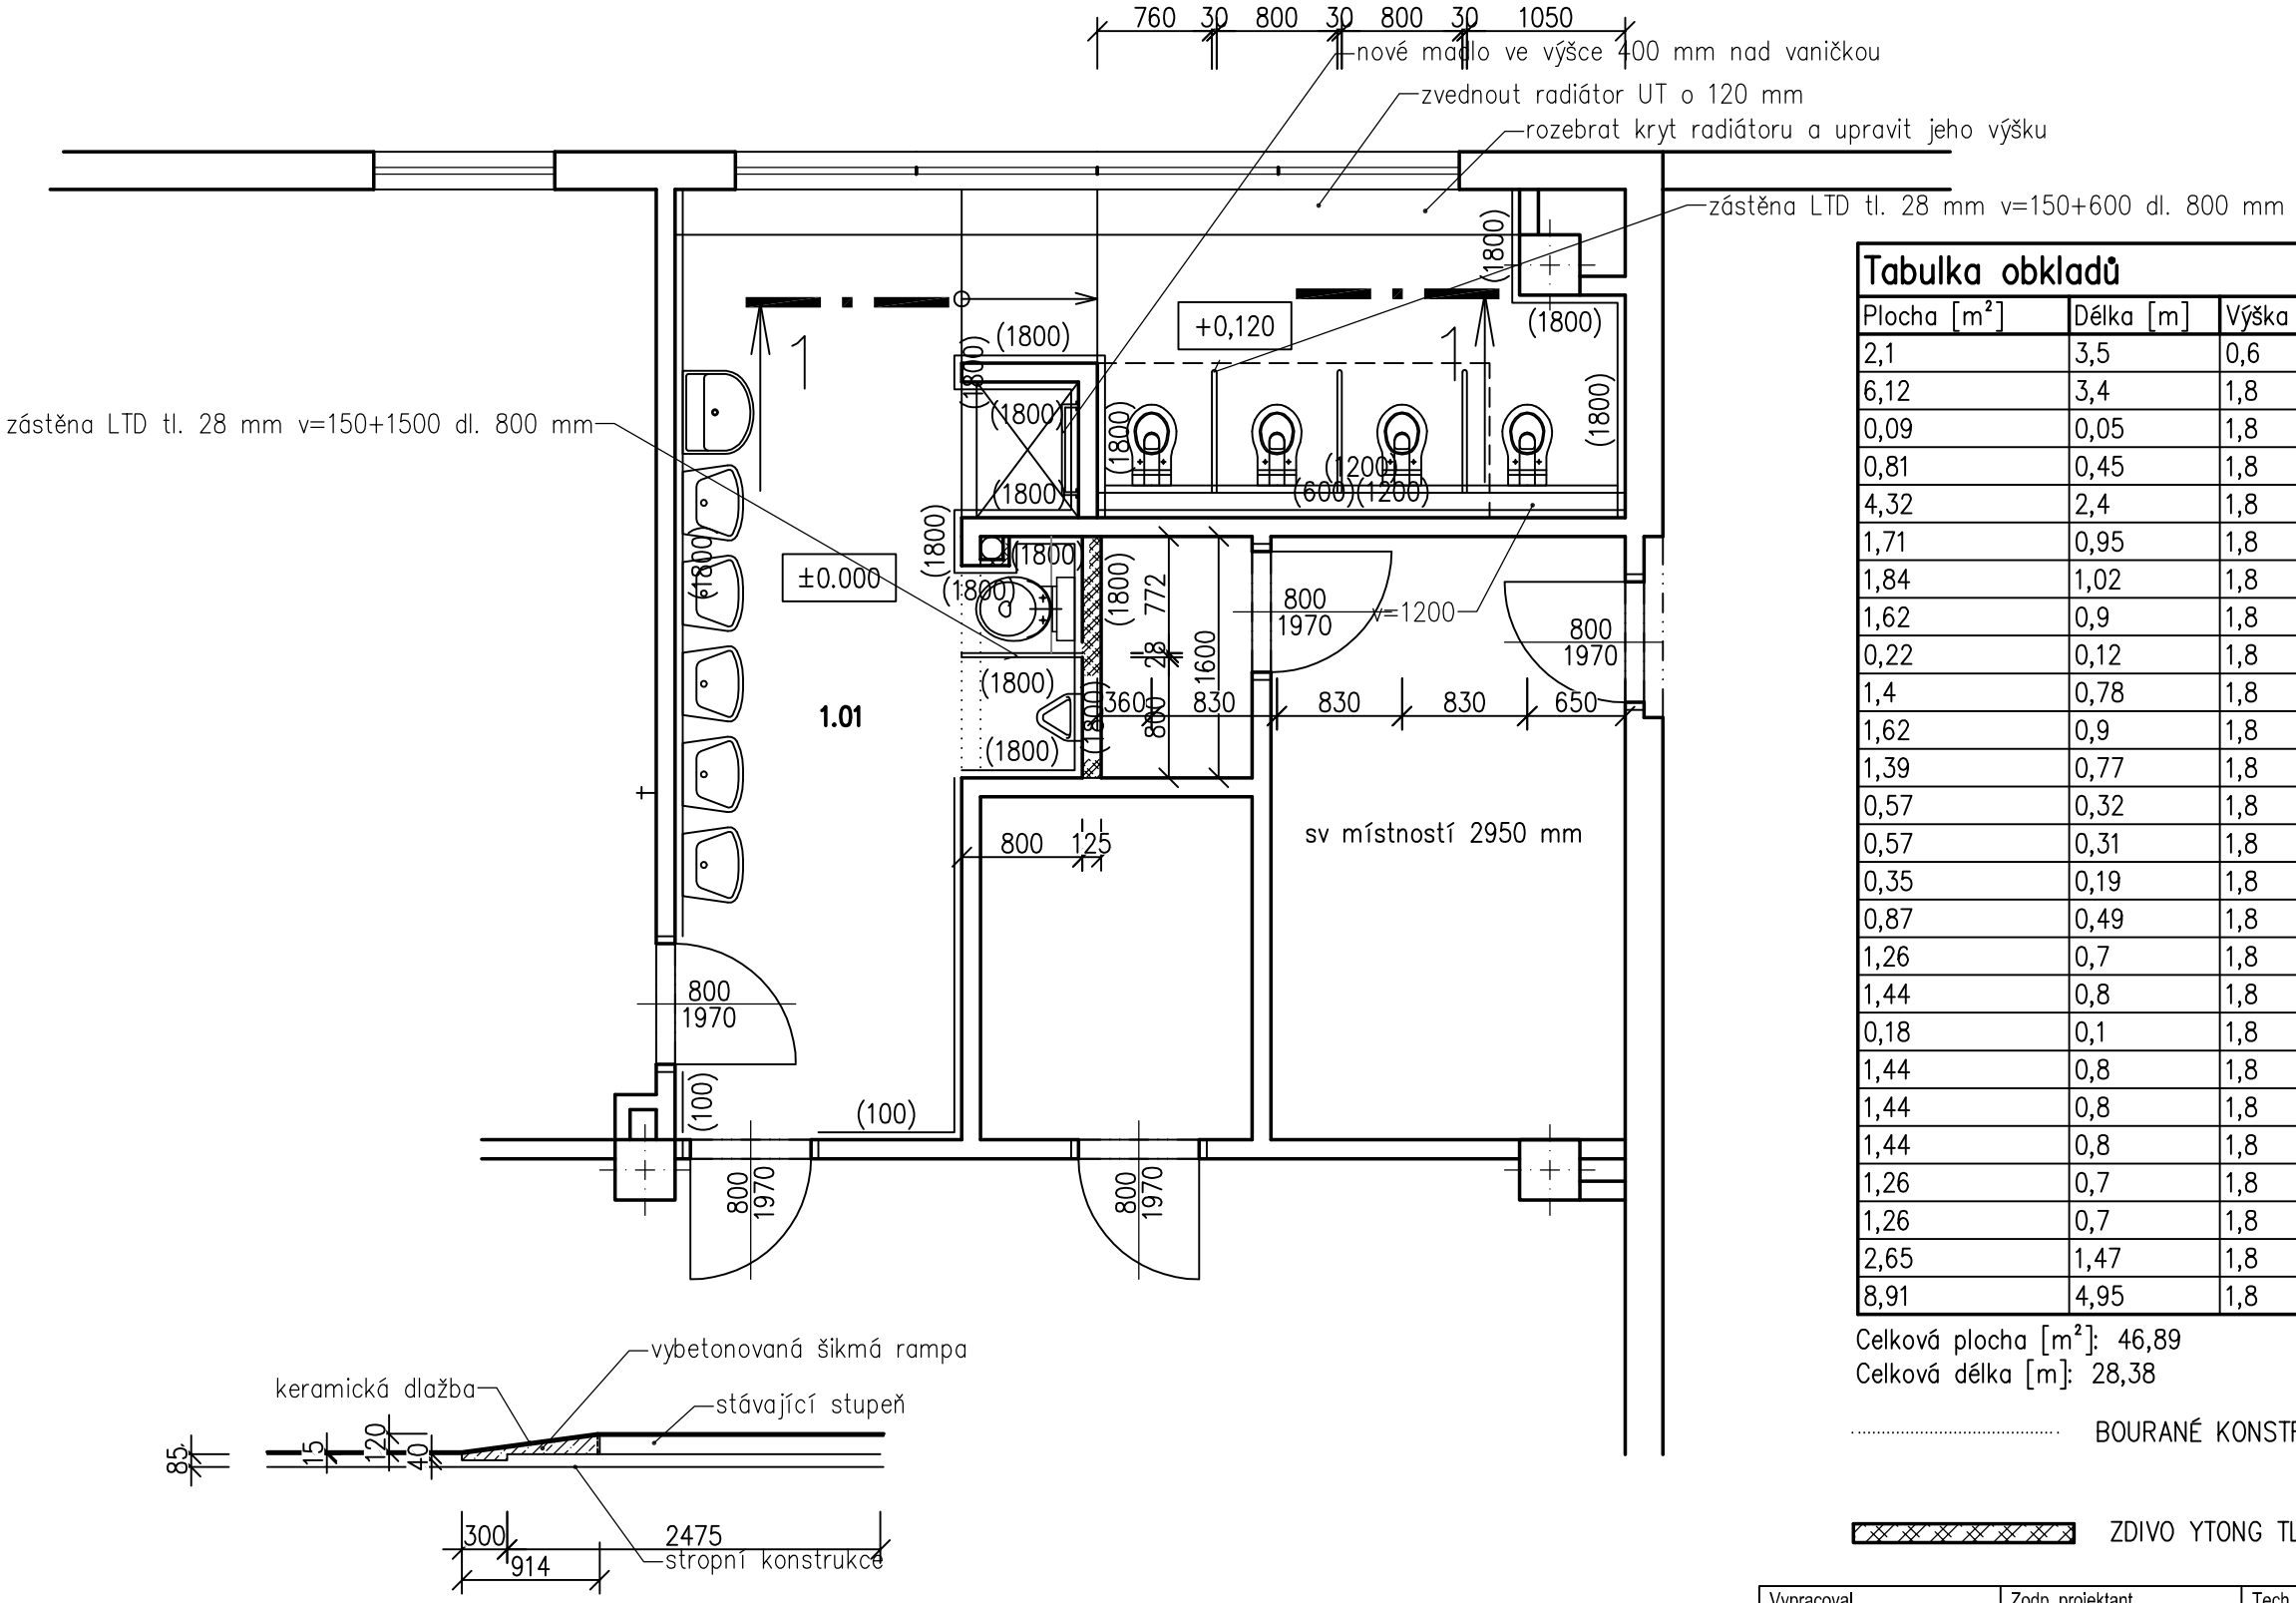

Tabulka obkladů

Plocha [m²]	Délka [m]	Výška [m]	Tloušťka [m]
2,1	3,5	0,6	0
6,12	3,4	1,8	0
0,09	0,05	1,8	0
0,81	0,45	1,8	0
4,32	2,4	1,8	0
1,71	0,95	1,8	0
1,84	1,02	1,8	0
1,62	0,9	1,8	0
0,22	0,12	1,8	0
1,4	0,78	1,8	0
1,62	0,9	1,8	0
1,39	0,77	1,8	0
0,57	0,32	1,8	0
0,57	0,31	1,8	0
0,35	0,19	1,8	0
0,87	0,49	1,8	0
1,26	0,7	1,8	0
1,44	0,8	1,8	0
0,18	0,1	1,8	0
1,44	0,8	1,8	0
1,44	0,8	1,8	0
1,44	0,8	1,8	0
1,26	0,7	1,8	0
1,26	0,7	1,8	0
2,65	1,47	1,8	0
8,91	4,95	1,8	0

Celková plocha [m²]: 46,89
Celková délka [m]: 28,38

BOURANÉ KONSTRUKCE

ZDIVO YTONG TL. 100 A 125 MM

Tabulka místností

Číslo	Jméno	Plocha [m²]	Podlaha	Stěny	Strop	Poznámka	Protiskluznost
1.01	KOUPELNA	21,96	KERAMICKÁ DLAŽBA	VYSPRAVENÍ STĚN STĚRKOU + MALBA VÁPENNÁ	MALBA VÁPENNÁ	KERAMICKÝ OBKLAD	R 10

Celková plocha [m²]: 21,96

Vypracoval: Ing.K.Drahokoupil	Zodp. projektant: Ing.K.Drahokoupil	Tech. kontrola
Kreslil		

ING. KAREL DRAHOKOUPIL
projektová kancelář
Botanická 256, Dalovice
tel/fax 353 228 868

Investor: MM Karlovy Vary, Moskevská 21

Akce: Modernizace sociálního zařízení
MŠ Bohatice
Karlovy Vary

Obsah výkresu: půdorys 1.NP levý pavilon

formát	A3
datum	07/2018
účel	DPS
č. zakázky	162018
č. kopie	
archivní č.	162018
Měřítko	1:50
Č. výkresu	D1.1.b.03