
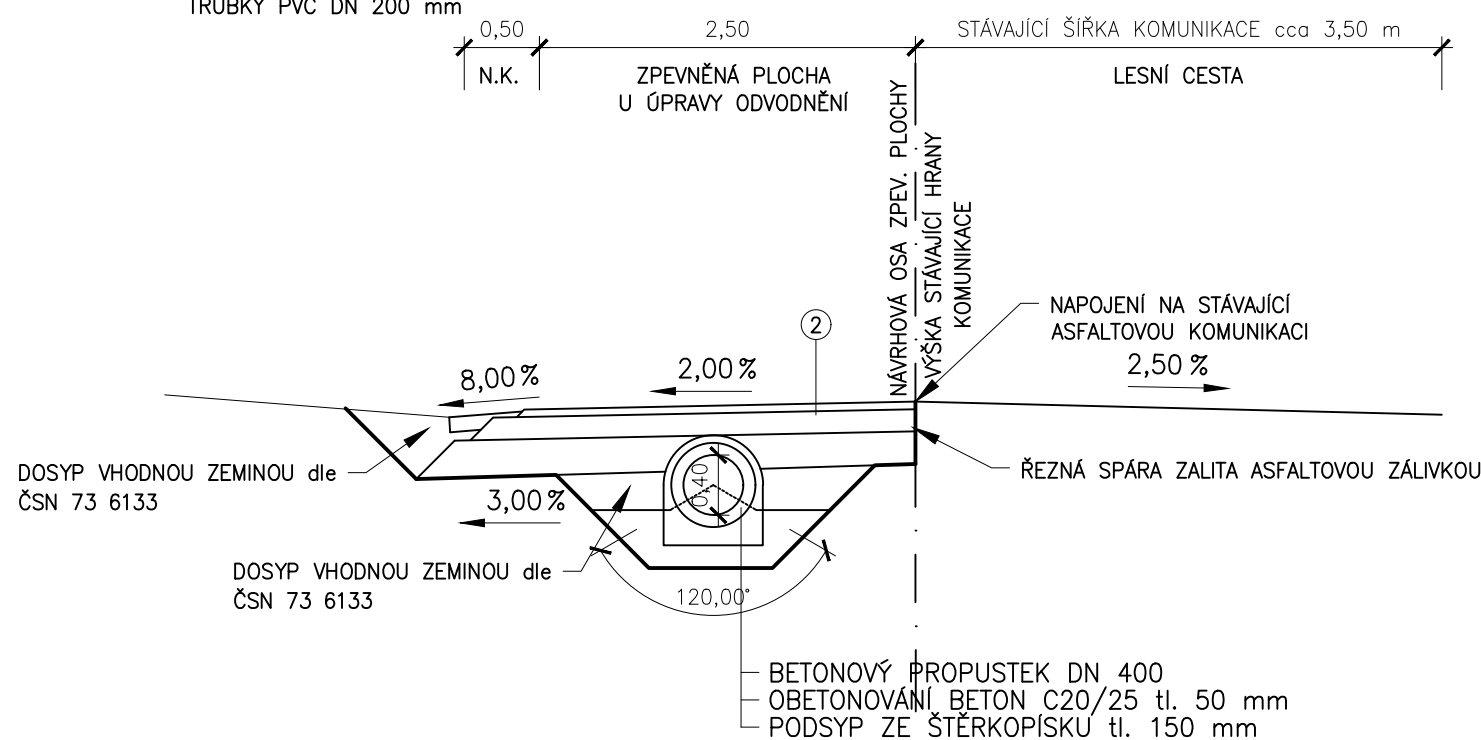
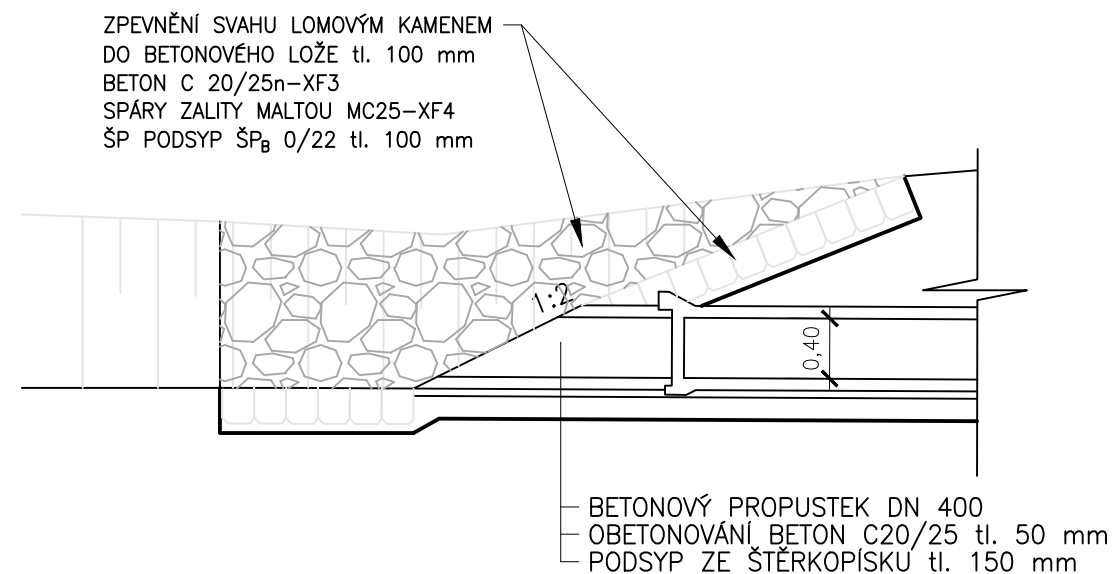


VZOROVÉ PŘÍČNÉ ŘEZY

1:50

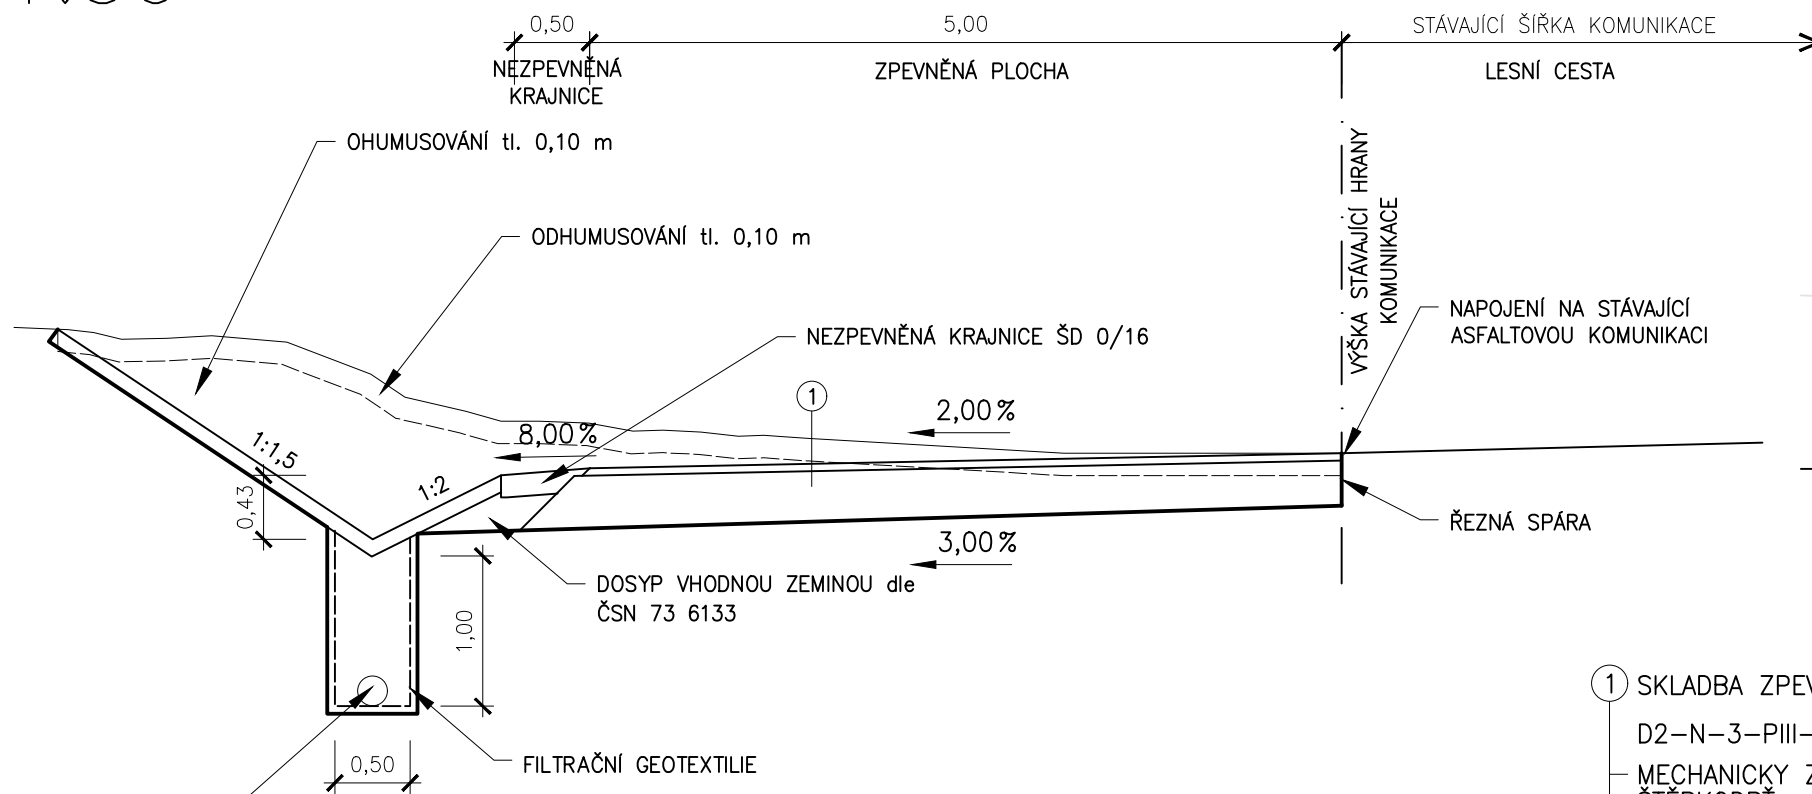

① SKLADBA ZPEVNĚNÉ PLOCHY

D2-N-3-PIII-TDZ VI				
MECHANICKY ZPEVNĚNÉ KAMENIVO	MZK	50 mm	ČSN 73 6126-1	▽ 60 MPa
ŠTĚRKODRŤ	ŠD _B	250 mm	ČSN 73 6126-1	▽ 30 MPa
ZHUTNĚNÍ NA PLÁNI MIN. 30MPa				
CELKEM		300 mm		

② SKLADBA ZPEVNĚNÉ PLOCHY U ÚPRAVY ODVODNĚNÍ

D1-N-2-PIII-TDZ VI				
MECHANICKY ZPEVNĚNÉ KAMENIVO	MZK	50 mm	ČSN 73 6126-1	▽ 80 MPa
ŠTĚRKODRŤ	ŠD _B	150 mm	ČSN 73 6126-1	▽ 60 MPa
ŠTĚRKODRŤ	ŠD _B	200 mm	ČSN 73 6126-1	▽ 30 MPa
ZHUTNĚNÍ NA PLÁNI MIN. 30MPa				
CELKEM		390 mm		

VÝŠKOVÝ SYSTÉM: Bpv

Vypracoval: ING. MICHAELA ŠAMULKOVÁ	Zodp. projektant: ING. JIŘÍ OBOZHENKO	HIP: ING. JIŘÍ OBOZHENKO	Zhotovitel: ING. JIŘÍ OBOZHENKO
podpis:	podpis:	podpis:	nábř. Jana Palacha 1024/26 360 01 Karlovy Vary tel. 608 858 369 projekce@oboz.cz
Obec: KARLOVY VARY	Kraj: KARLOVARSKÝ	Č. zakázky: 05-2019-1	
Objednatel: STATUTÁRNÍ MĚSTO KARLOVY VARY, MOSKEVSKÁ 2035/21, KARLOVY VARY 361 20			Datum: 07/2019
KARLOVY VARY GOETHOVA VYHLÍDKA - ZPEVNĚNÉ PLOCHY			Formát: 2xA4
			Měřítko: 1:50
Zakázka:	Stupeň PD: PDPS		
Název přílohy:	Číslo přílohy: Souprava:		
VZOROVÉ PŘÍČNÉ ŘEZY			3