




POHLED ZÁPADNÍ

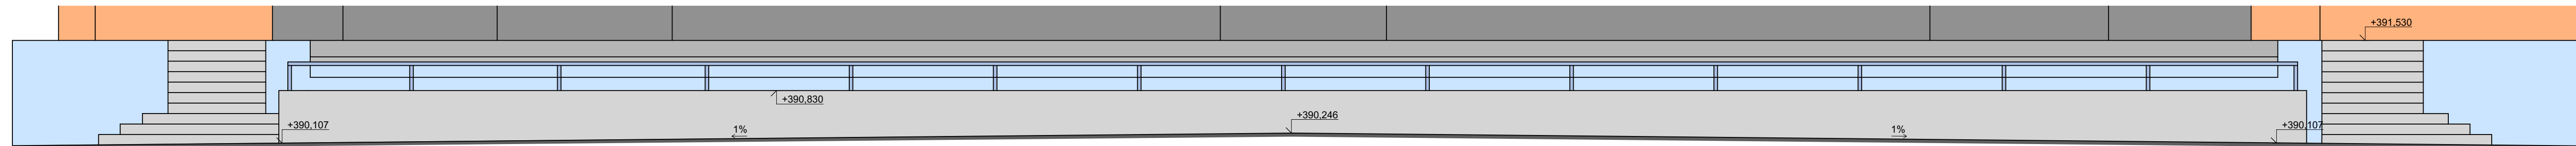

POHLED JIŽNÍ

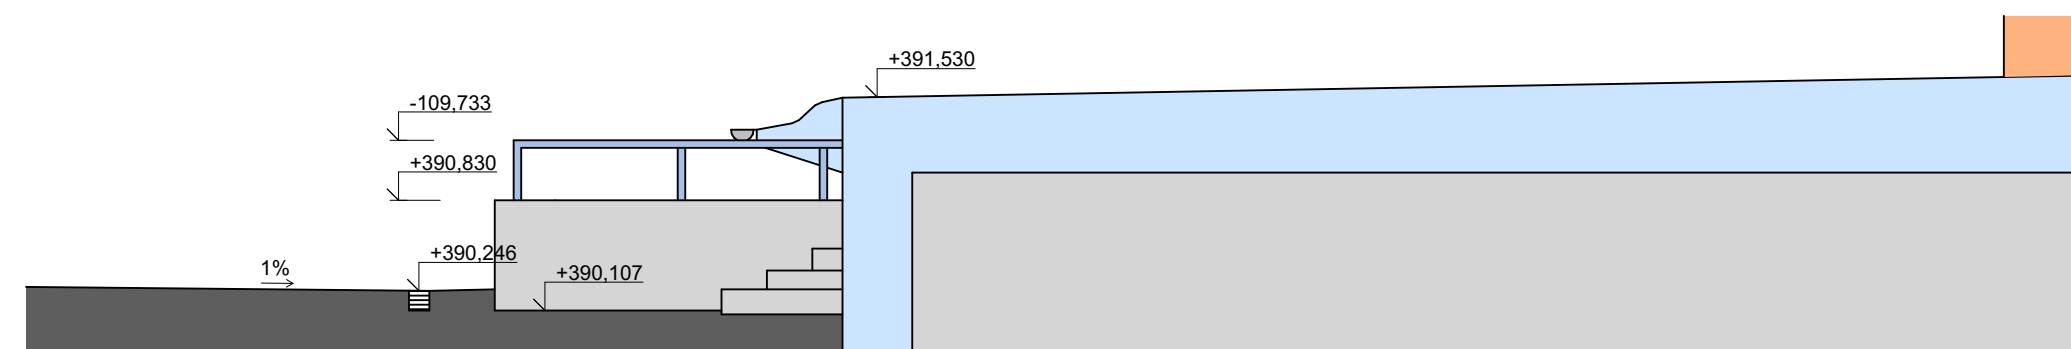

POHLED SEVERNÍ

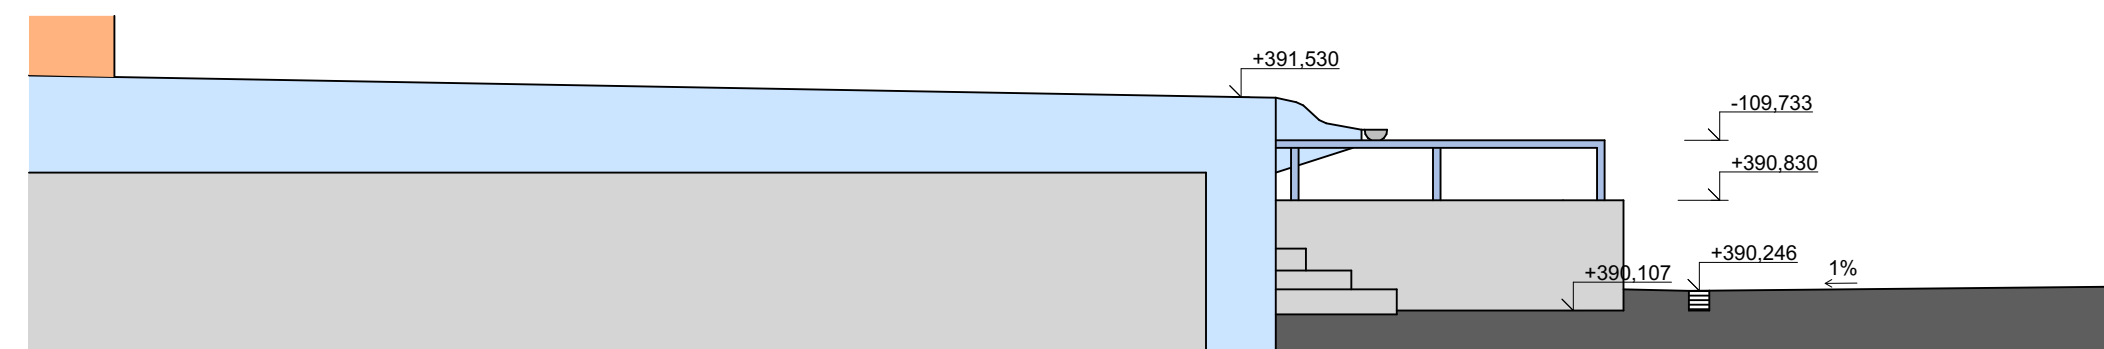

HLAVNÍ INŽENÝR PROJEKTU	VYPRACOVAL	KRESLIL		
Ing. Petr Hampel	Bc. Jan Jablončík	Bc. Jan Jablončík		
PROJEKTANT: Kancelář stavebního inženýrství s.r.o. MÍSTO STAVBY: Slovenská 2003/2A, Karlovy Vary INVESTOR: Statutární město Karlovy Vary DATUM: 10/2017			FORMÁT	4xA4
STAVBA: OPRAVA OPĚRNÉ ZDI ORCHESTRÁIŠTĚ LETNÍHO KINA, KARLOVY VARY			ZAKÁZK. ČÍSLO	338/217
OBSAH VÝKRESU: POHLEDY			STUPEŇ	DPS
			MĚŘÍTKO	Čís. VÝK.
			1:50	04