



PŮDORYS

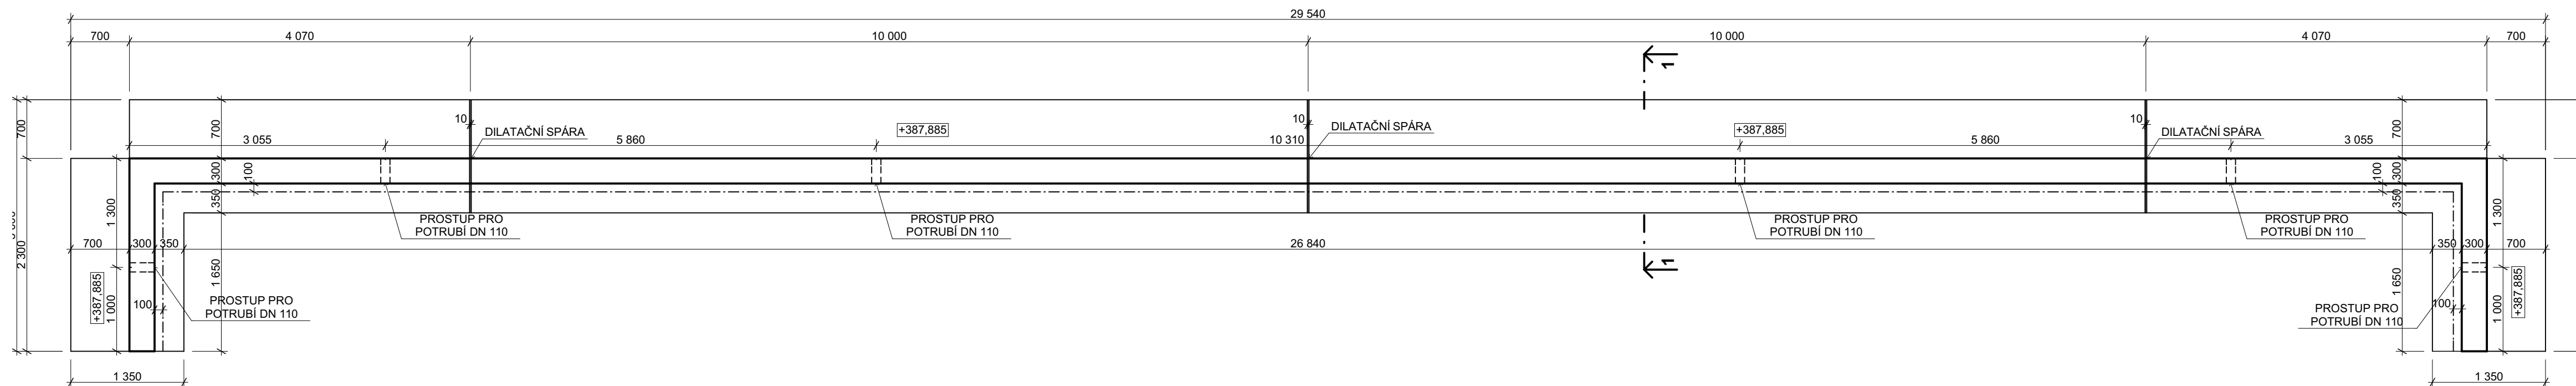

ŘEZ 1-1

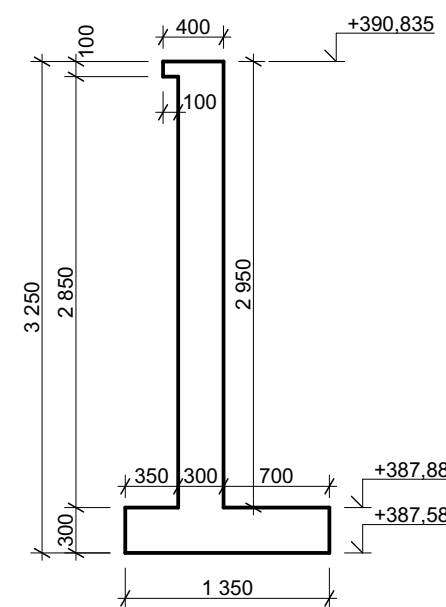


MATERIÁLY:

- BETON C25/30 AX2 XC2 XF1
- OCEL 10 505, KRYTÍ VÝZTUŽE 35 MM

POZNÁMKY:

- DILATAČNÍ SPÁRY DO 10 MM
- DILATAČNÍ SPÁRA TL. 10 MM VYPLNĚNÁ TRVALE PRUŽNÝM TMELEM SIKAFLEX 11FC

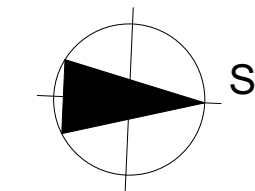

výšk.system - BPV
souřad.system - S-JTSK

HLAVNÍ INŽENÝR PROJEKTU	VYPRACOVAL	KRESLIL		
Ing. Petr Hampl	Bc. Jan Jablončík	Bc. Jan Jablončík		
PROJEKTANT: Kancelář stavebního inženýrství s.r.o. MÍSTO STAVBY: Slovenská 2003/2A, Karlovy Vary INVESTOR: Statutární město Karlovy Vary DATUM: 10/2017			FORMÁT	4xA4
STAVBA: OPRAVA OPĚRNÉ ZDI ORCHESTRÍŠTĚ LETNÍHO KINA, KARLOVY VARY			ZAKÁZK. ČÍSLO	338/217
			STUPEŇ	DPS
OBSAH VÝKRESU: VÝKRES TVARU - PŮDORYS, ŘEZ			MĚŘÍTKO	Čís. VÝK.
			1:50	05