


05

ZORBING
WATERBALL CLEAR

PRŮMĚR 2M

POČET KUSŮ V SESTAVĚ : 5KS

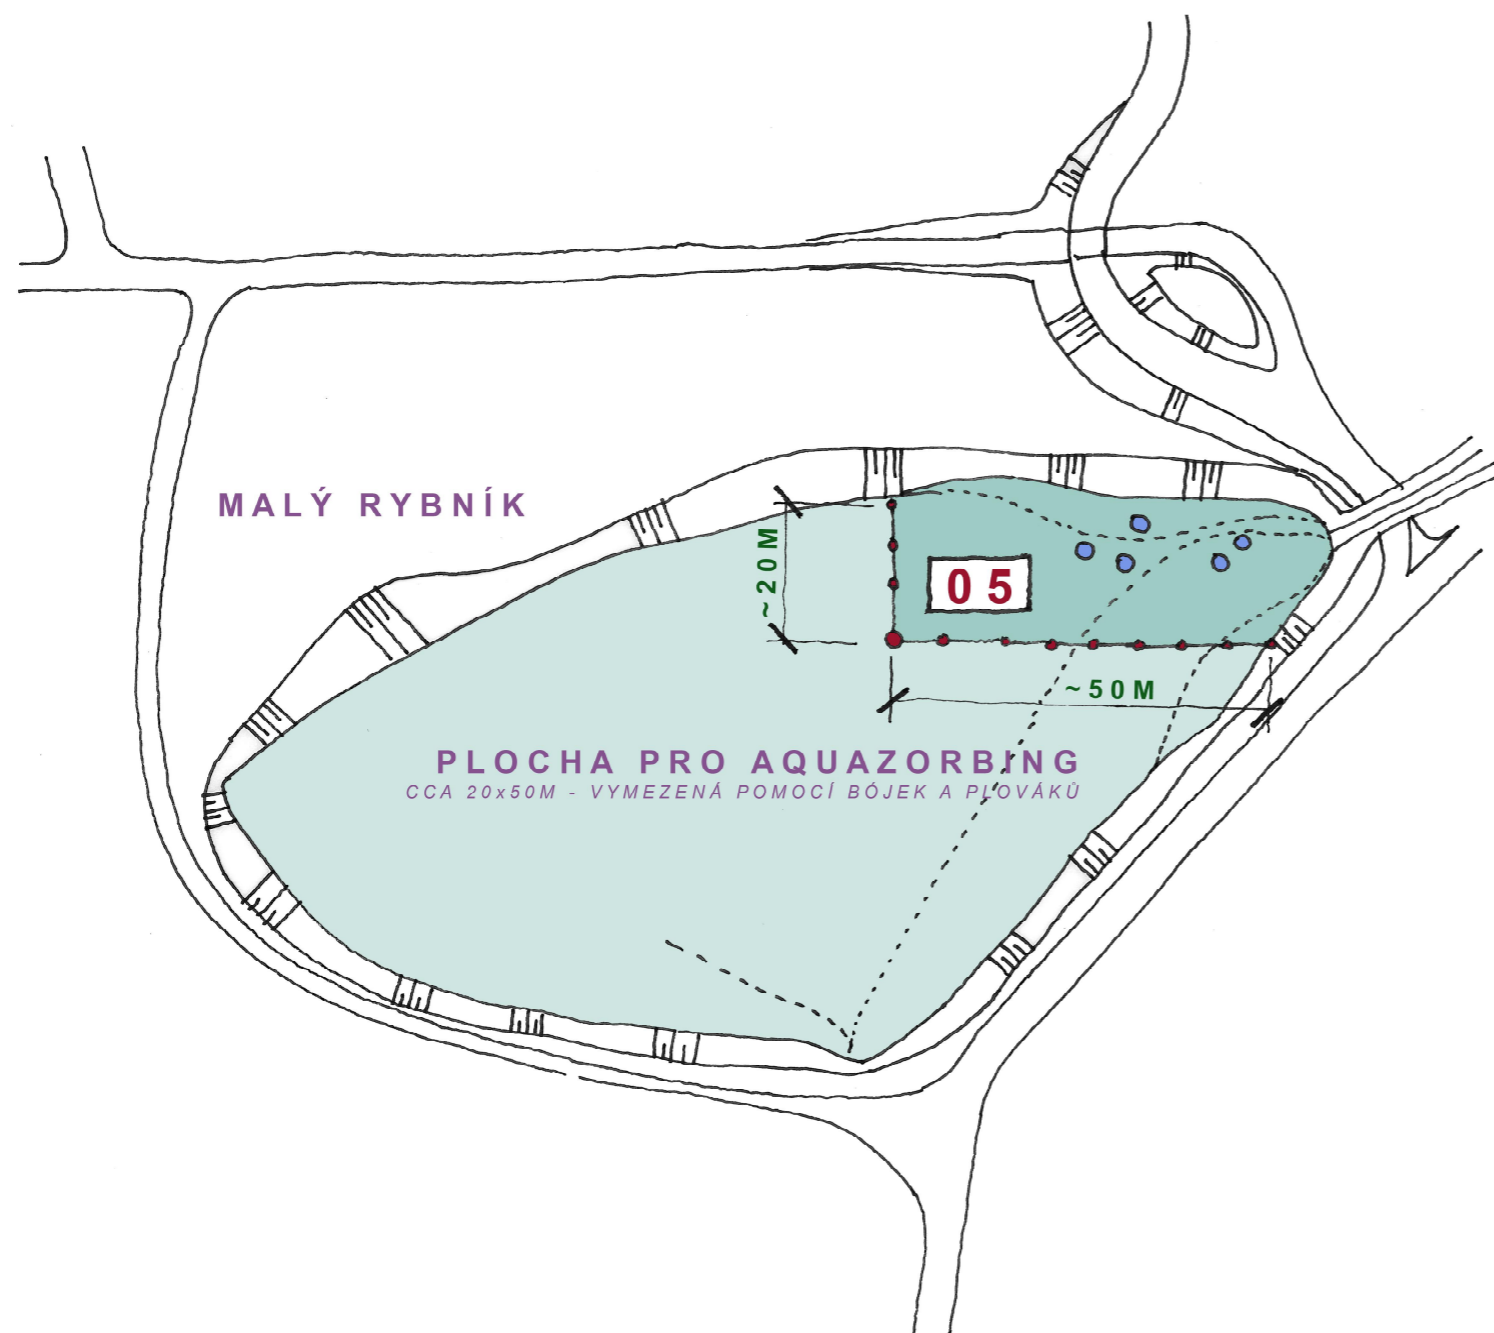

VOLNOČASOVÝ AREÁL ROLAVA - NÁVRH VODNÍCH ATRAKCÍ

ATRAKCE 05 - AQUAZORBING - SITUACE - M 1:1000 A VÝPIS PRVKŮ

ČERVEN 2016 - KARLOVY VARY - STUDIO HANGÁR