


PŮDORYS 3.NP - PK

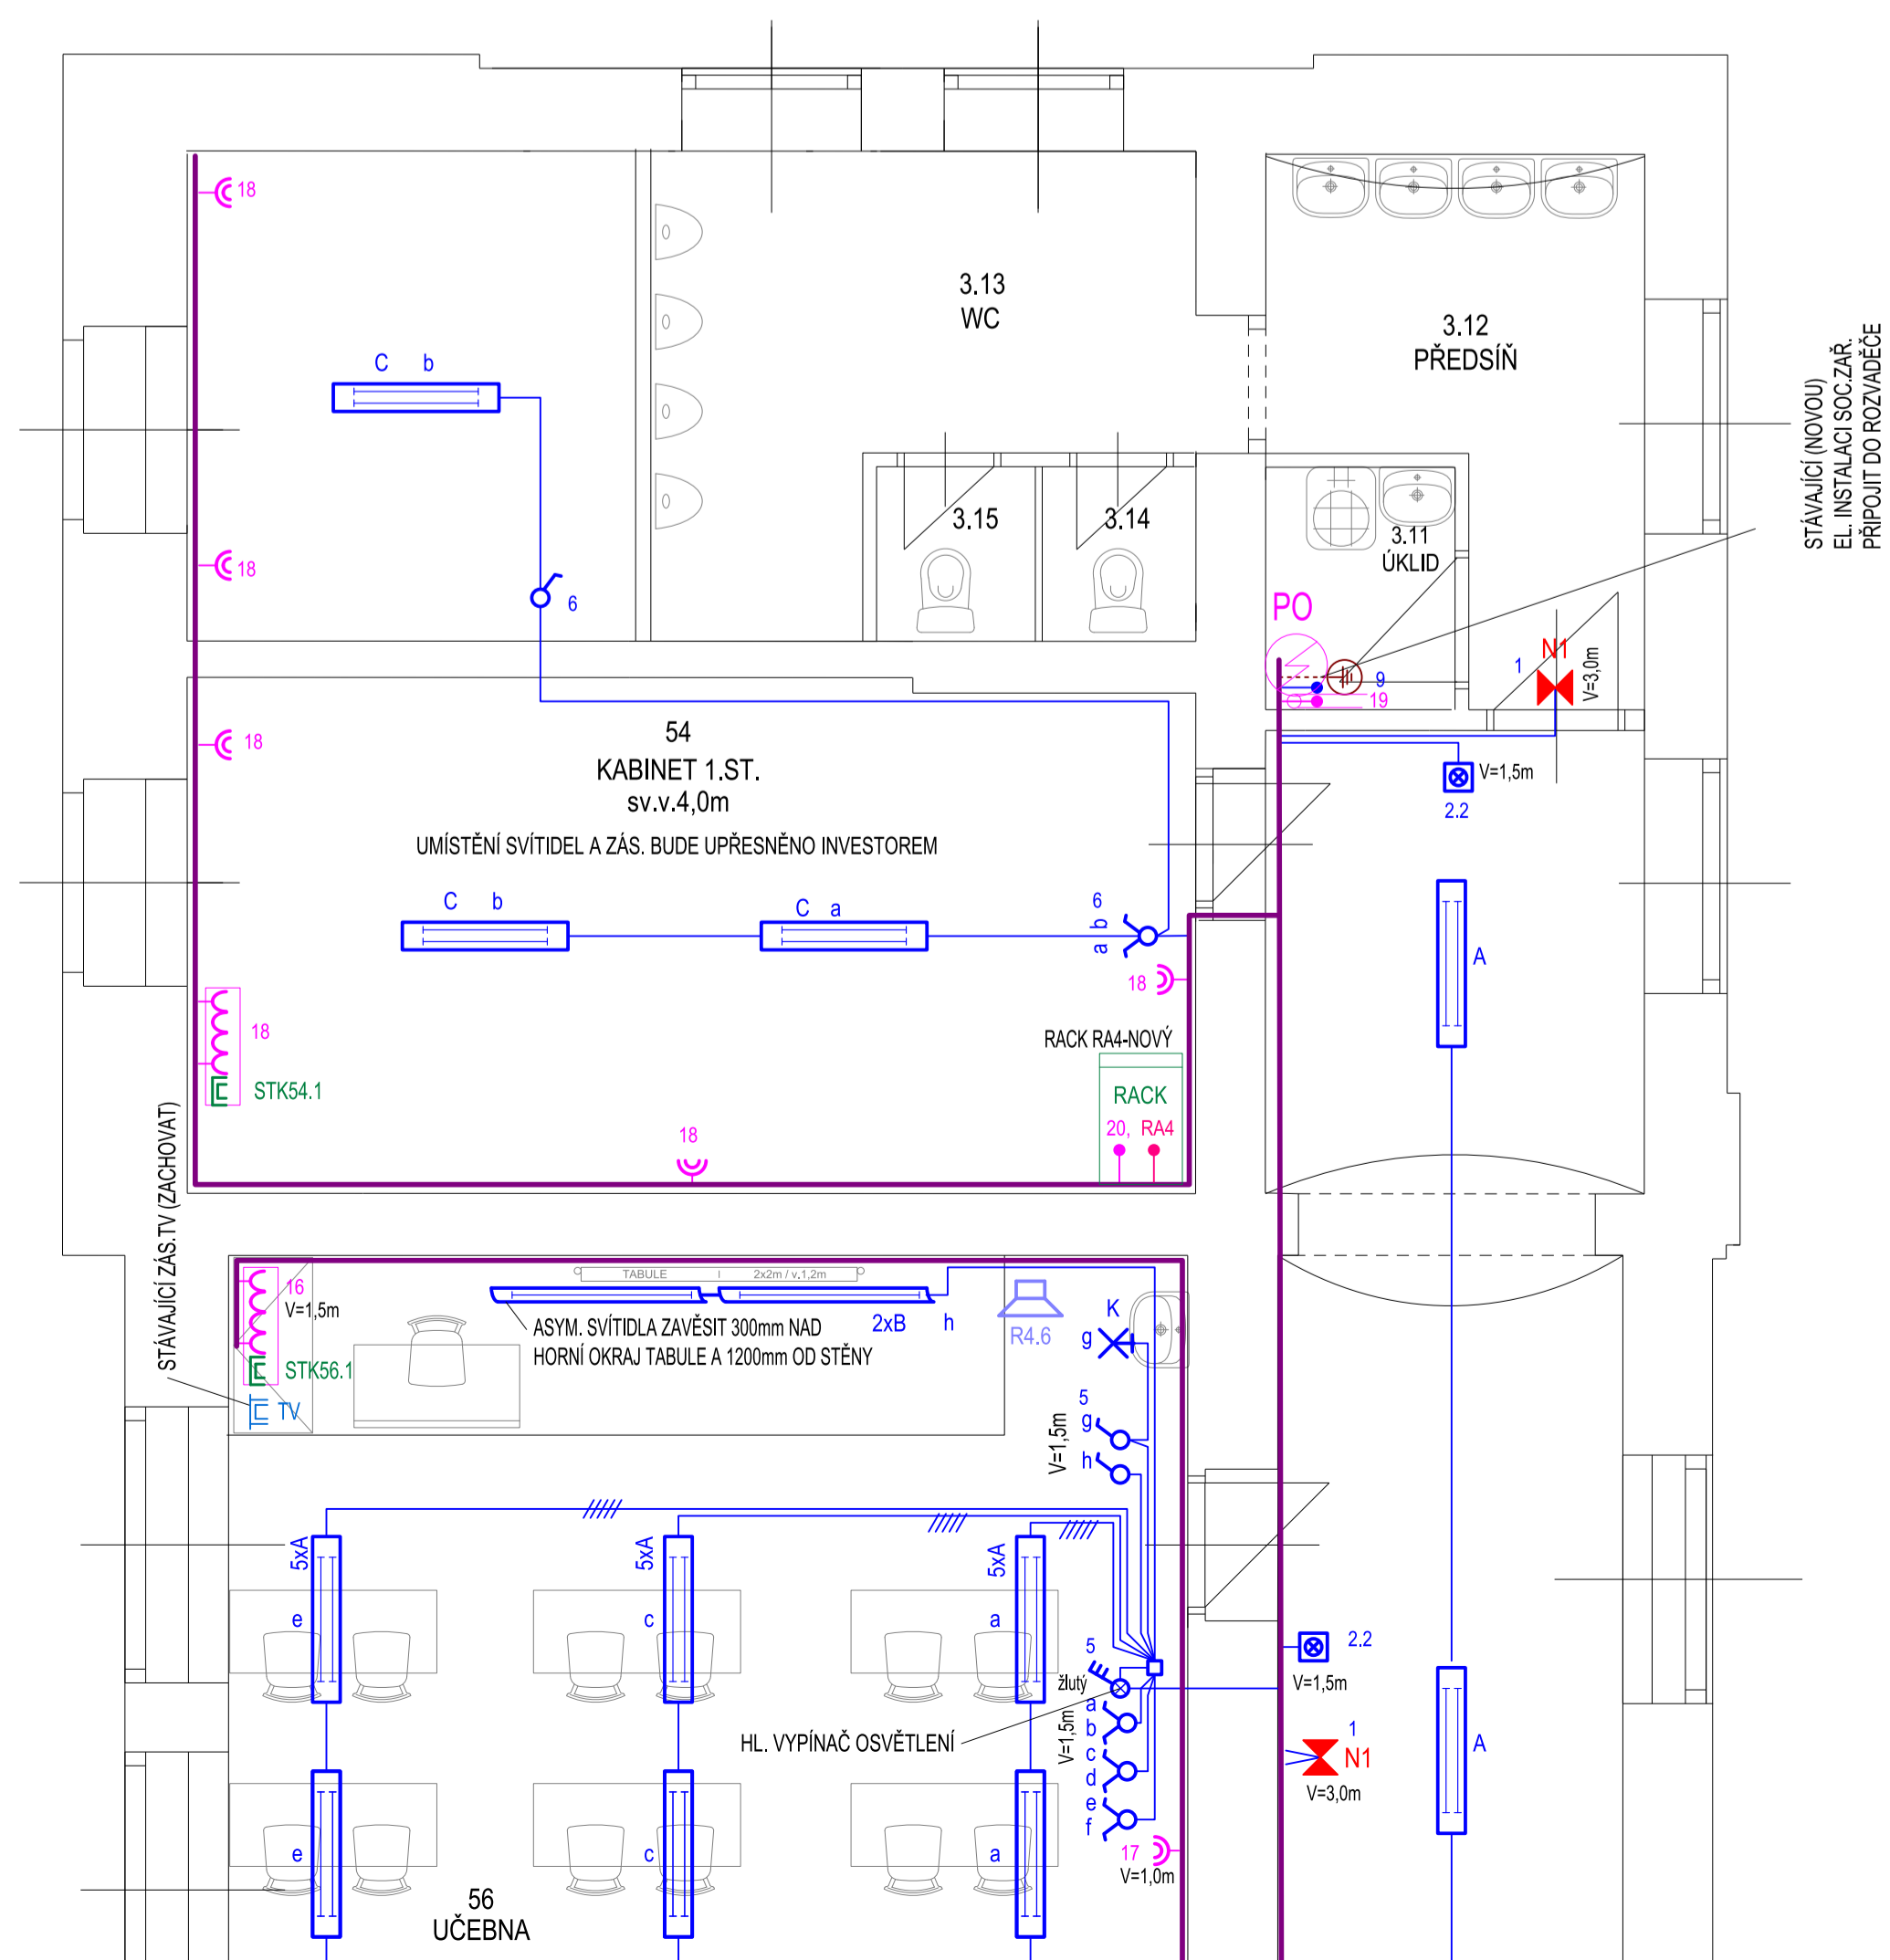

VÝVODY Z R3P:

- 1 - CYKY-J 3 x 1,5 - SV.OBV. NO
- 2.1 - CYKY-J 3 x 1,5 - SV.OBV. CHODBA
- 2.2 - CYKY-O 3 x 1,5 - TLAČÍTKA OVL. SV.CHODBA
- 3P-2.3 - CYKY-J 5 x 1,5 - OVL. SV.CHODBA Z OS1
- 3 - CYKY-J 5 x 1,5 - SV.OBV. UČEBNA

