



Vodárny a kanalizace Karlovy Vary, a.s.

360 07 Karlovy Vary - Doubí, Studentská 328/6
zapsané s účinností od 1.1.1994 v OR u KS Plzeň, odd. B, vložka č. 3

Město/katastr Karlovy Vary
Čtvrť/Ulice Svahová, p.č. 1896
č.p. : 1169/26

Číslo jednací : 2018/00840

Datum : 25.5.2018

Za účelem : havarijní oprava části oplocení

Investor/projektant : Renata Novotná

Zasláno : e-mail Stupeň : zákres sítí

Provoz vodovodů : K.Vary, p.Knopp, tel.: 606 652 911, tknopp@vodakva.cz

Provoz kanalizace : p.Dietl, tel.: 602 835 474, rdietl@vodakva.cz

Zakreslil : Marcela Příkrylová

Vodovodní a kanalizační zařízení jsou na situaci zakreslena informativně dle stávající dokumentace VAK K. Vary, a.s. Zařízení je nutno upřesnit vytyčením na místě. Přesné vytyčení vodovodních a kanalizačních zařízení vám zajistí naše příslušné provozy vodovodů a kanalizace.

Stávající vodovodní potrubí bude před zahájením prací vytyčeno pracovníky příslušného provozu.

Práce budou v předstihu nahlášeny na provoz vodovodů (p.Knopp) a bude postupováno dle jejich pokynů.

Upozorňujeme na vodovodní přípojku, která se nachází v zájmovém území. Tato přípojka není v naší správě.

Při zohlednění výše uvedeného nemáme k opravě stávajícího oplocení připomínek.

Při dalším jednání ohledně předmětné akce používejte prosím příslušné číslo jednací.
CO : vlastní

Datum : 25-05-2018

Vodárny a kanalizace Karlovy Vary, a.s.

Podpis :

Studentská 328/64

Technický útvar 4


360 07 Karlovy Vary - Doubí

Tel.: 359 010 111
Fax: 359 010 333

E-mail:
info@vodakva.cz

IČO: 49 78 92 28
DIČ: CZ 49 78 92 28

Komerční banka Karlovy Vary
číslo účtu: 1608 341 / 0100

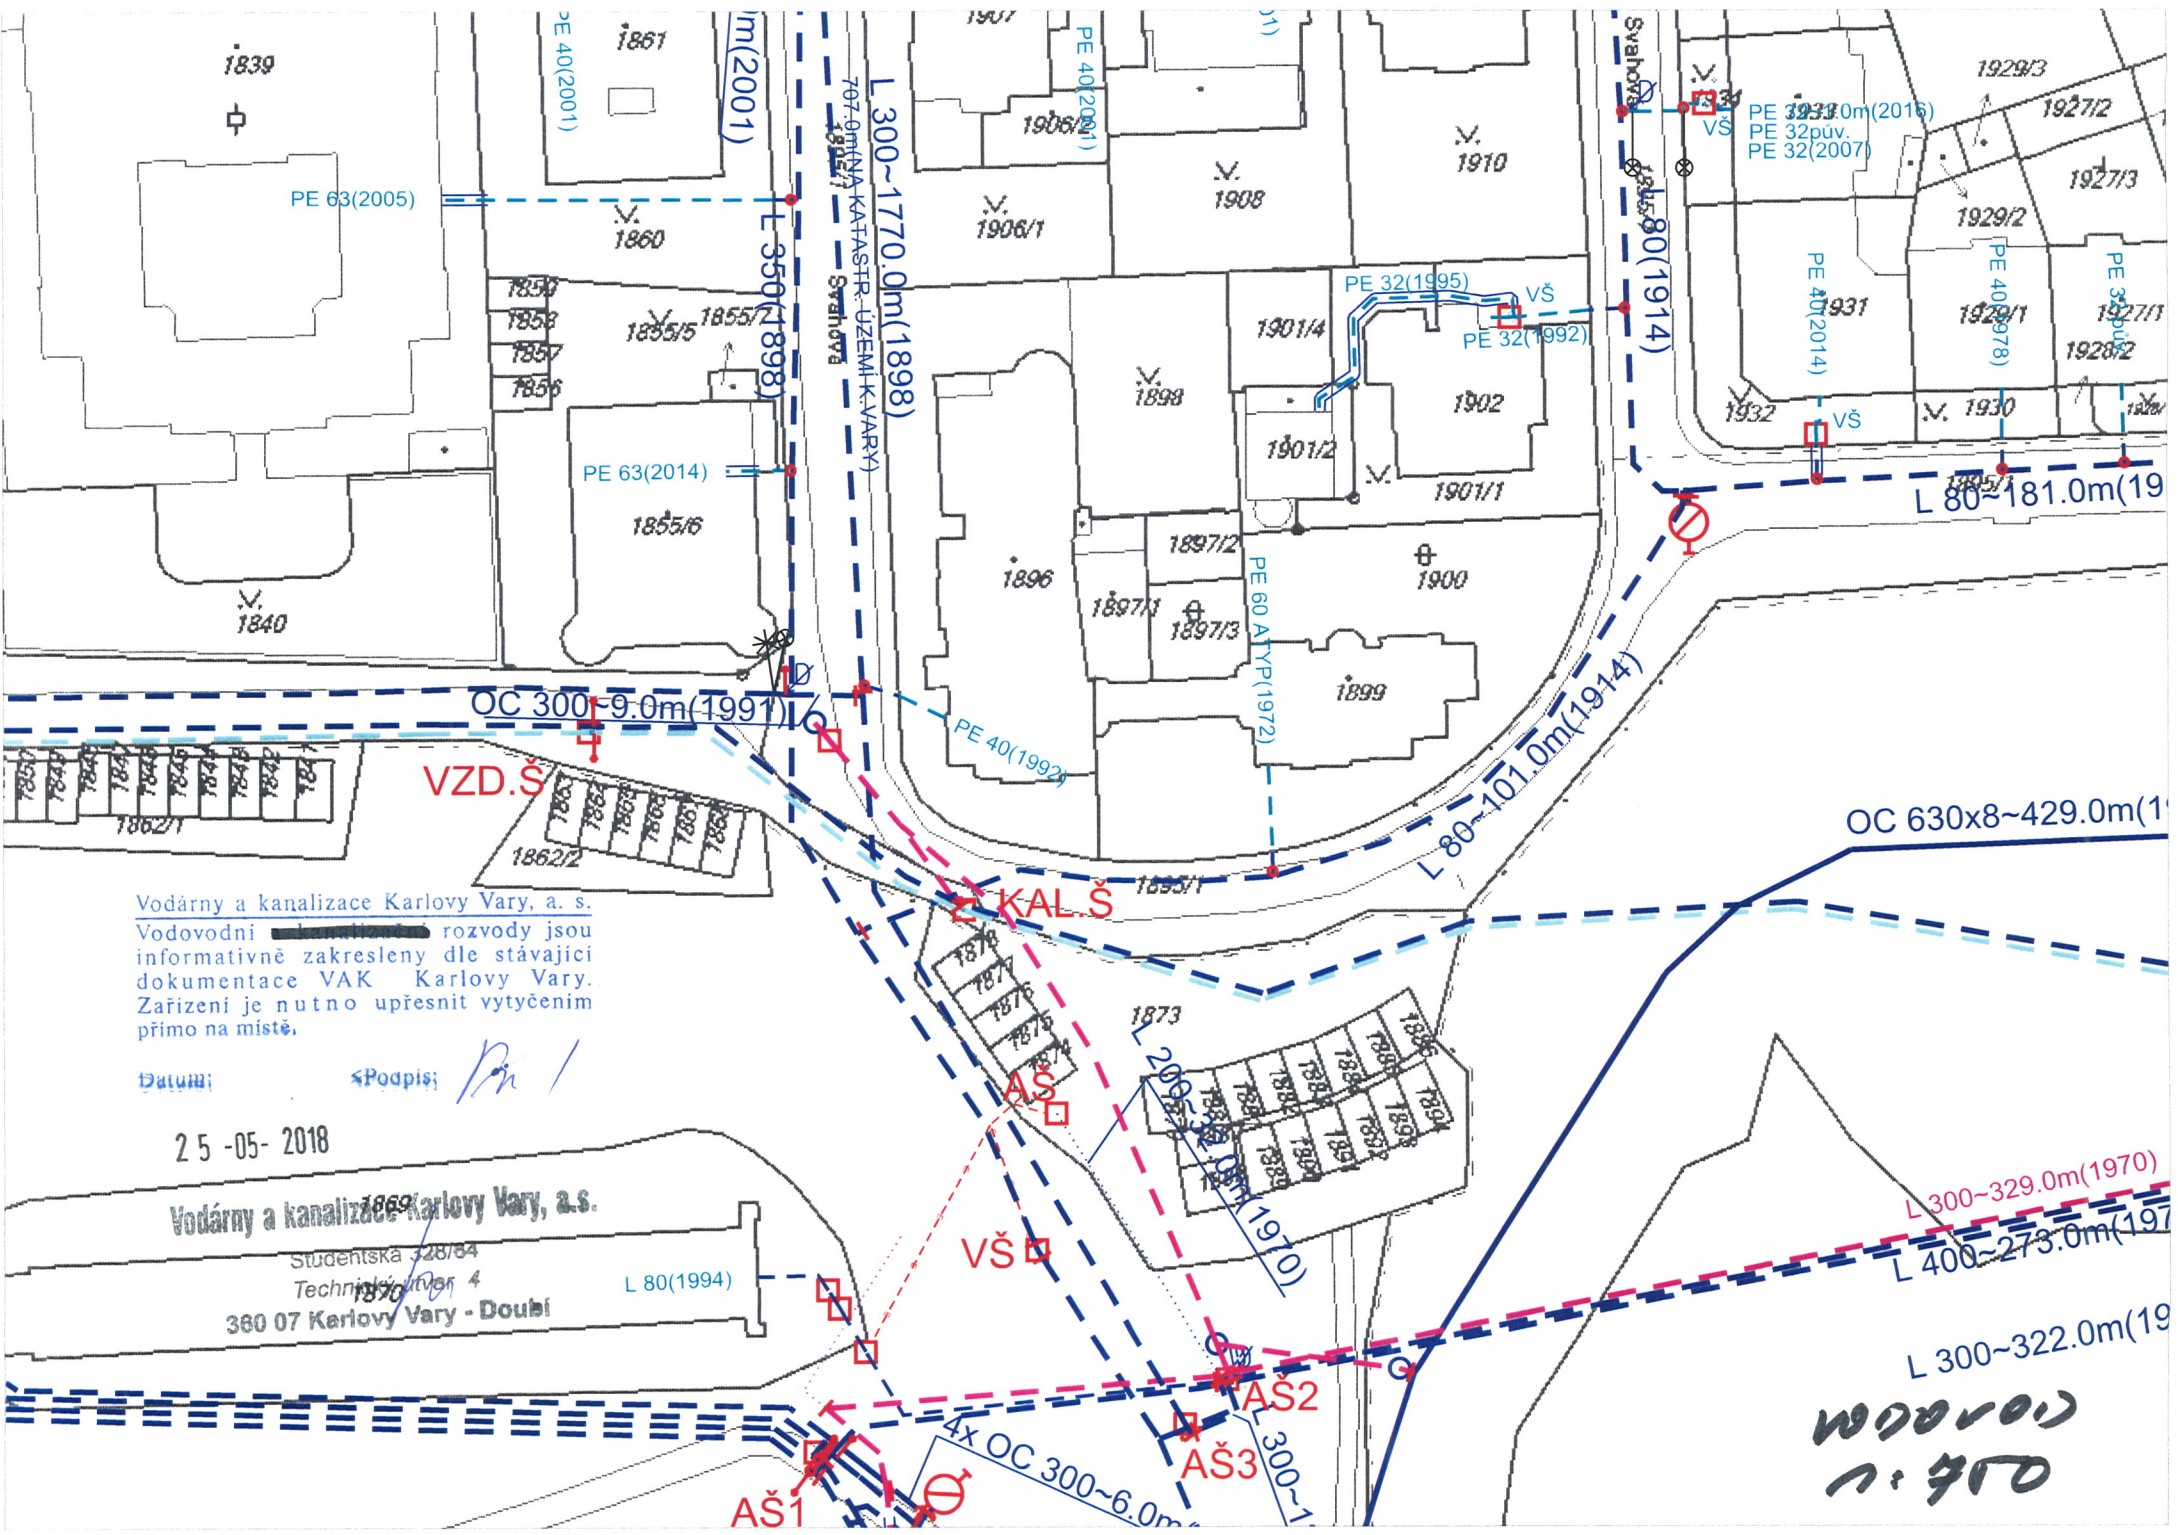


Vodárny a kanalizace Karlovy Vary, a. s.
 Vodovodní rozvody jsou informativně zakresleny dle stávající dokumentace VAK Karlovy Vary. Zařízení je nutno upřesnit vytyčením přímo na místě.

Datum: Podpis: *Pn /*

25-05-2018

Vodárny a kanalizace Karlovy Vary, a. s.
 Studentská 28/84
 Technický úřad 4
 360 07 Karlovy Vary - Doubrá

L 300-329.0m(1970)
L 400-273.0m(1970)
L 300-322.0m(1970)
 WODVOD
 n: 950

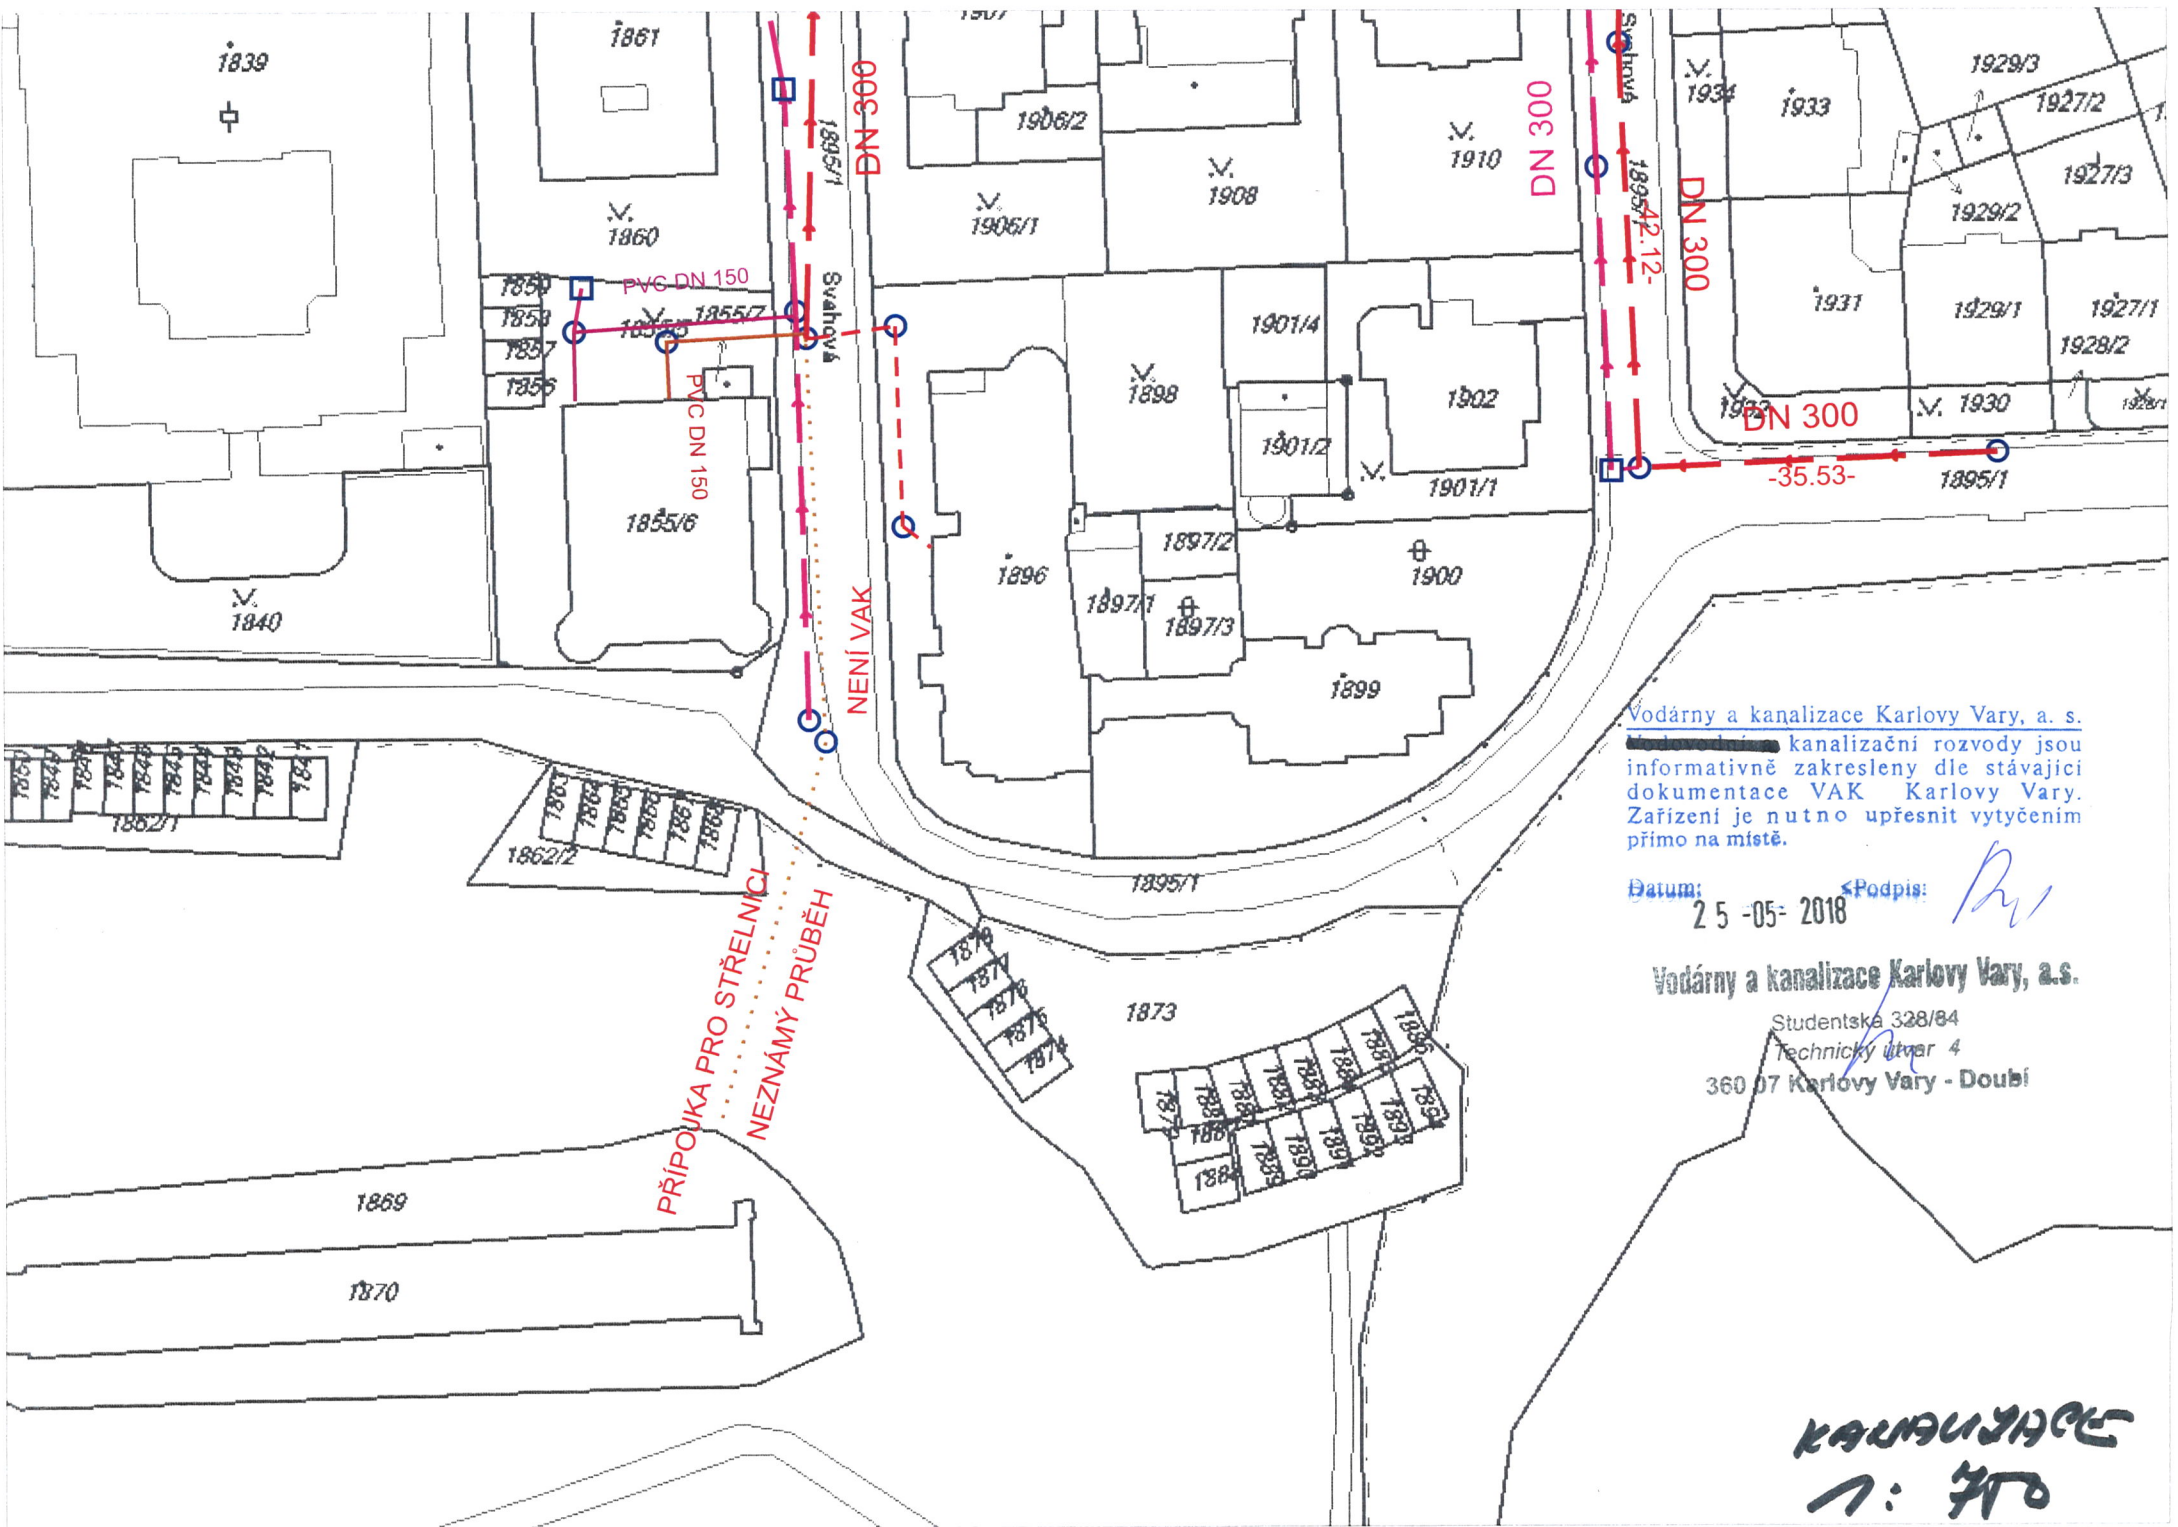

Vodárny a kanalizace Karlovy Vary, a. s.
 kanalizační rozvody jsou informativně zakresleny dle stávající dokumentace VAK Karlovy Vary. Zařízení je nutno upřesnit vytyčením přímo na místě.

Datum: 25-05-2018 Podpis: *[Signature]*


Vodárny a kanalizace Karlovy Vary, a.s.
 Studentská 328/84
 Technický útvar 4
 360 07 Karlovy Vary - Douბí

KANALIZAČNÍ
1: 500

Snímek z katastrální mapy

20180523161419_zajmove uzemi.jpg

Poznámka

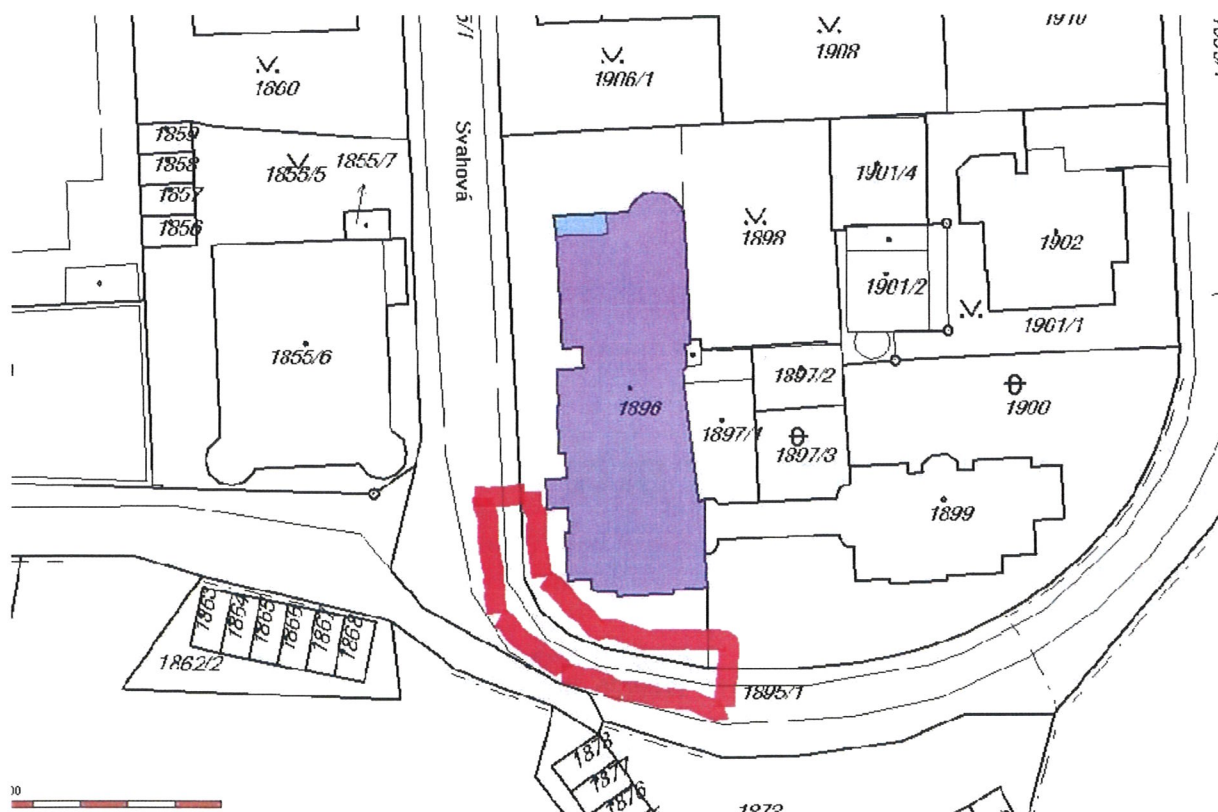**Vodárny a kanalizace Karlovy Vary, a.s.**

Studená 328/84
Technický útvar 4
360 07 Karlovy Vary - Doubí
2 5 -05- 2018