




**Pohled jihovýchodní**

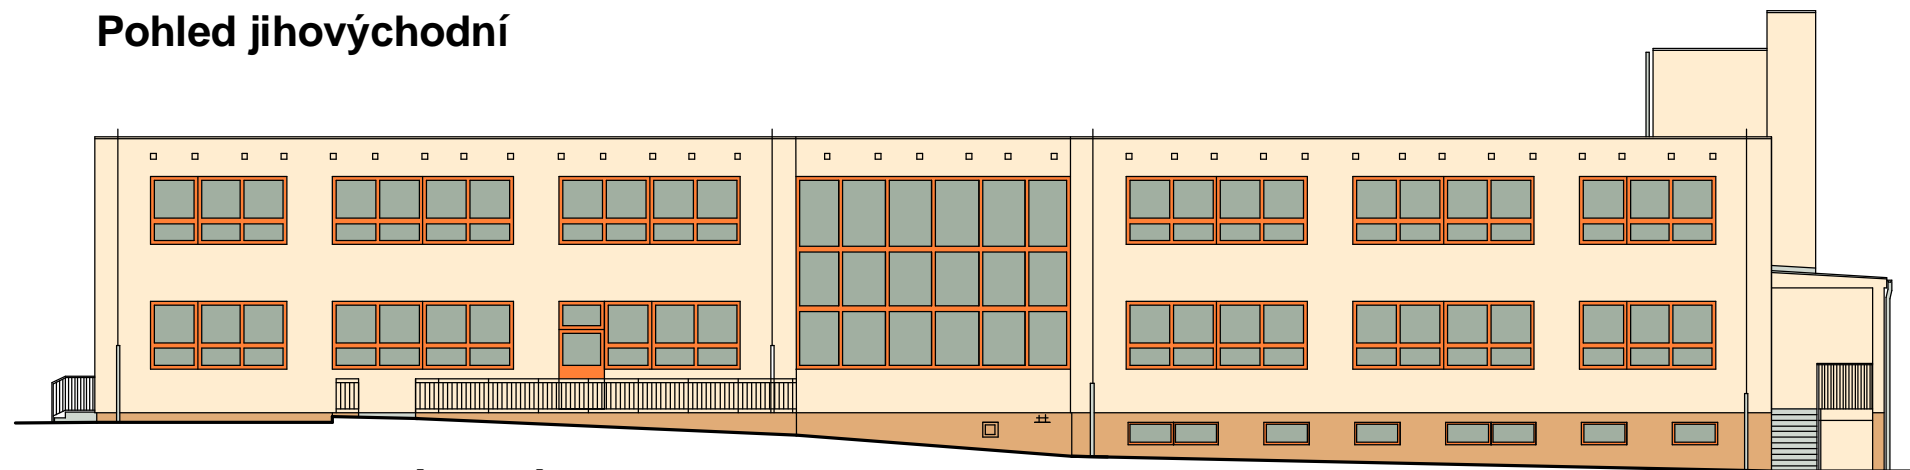

**Pohled severozápadní**

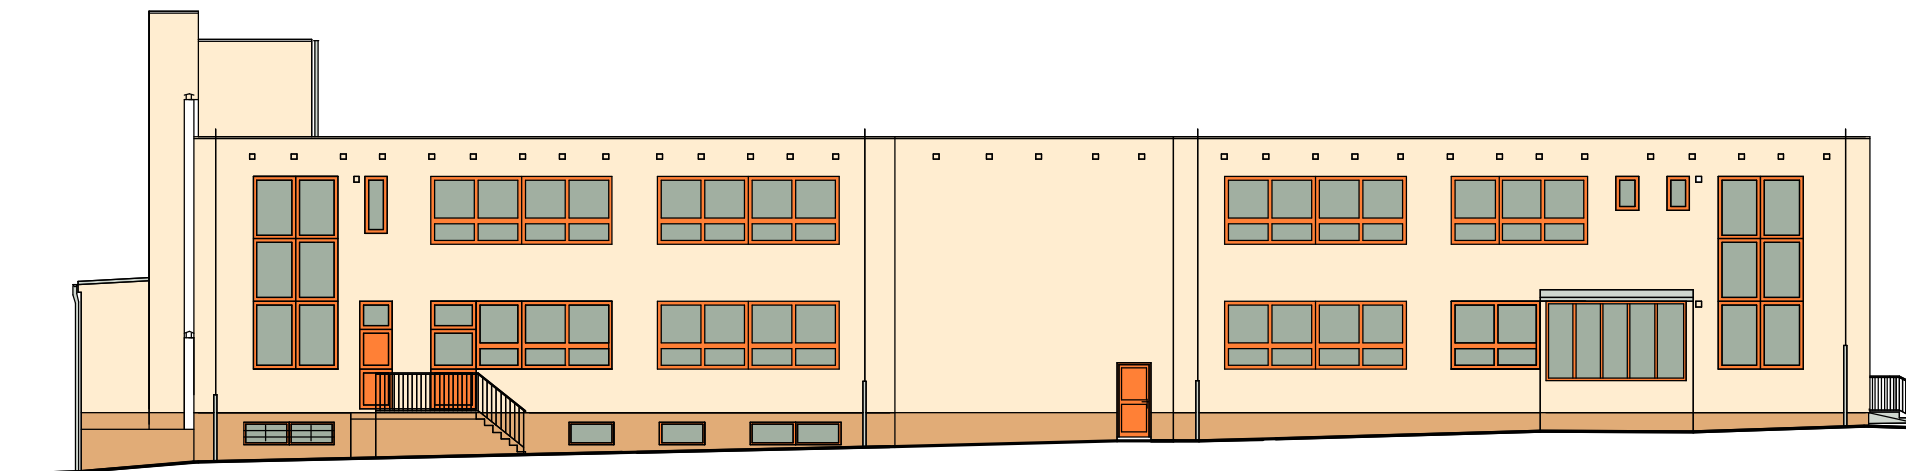

**Pohled severovýchodní**

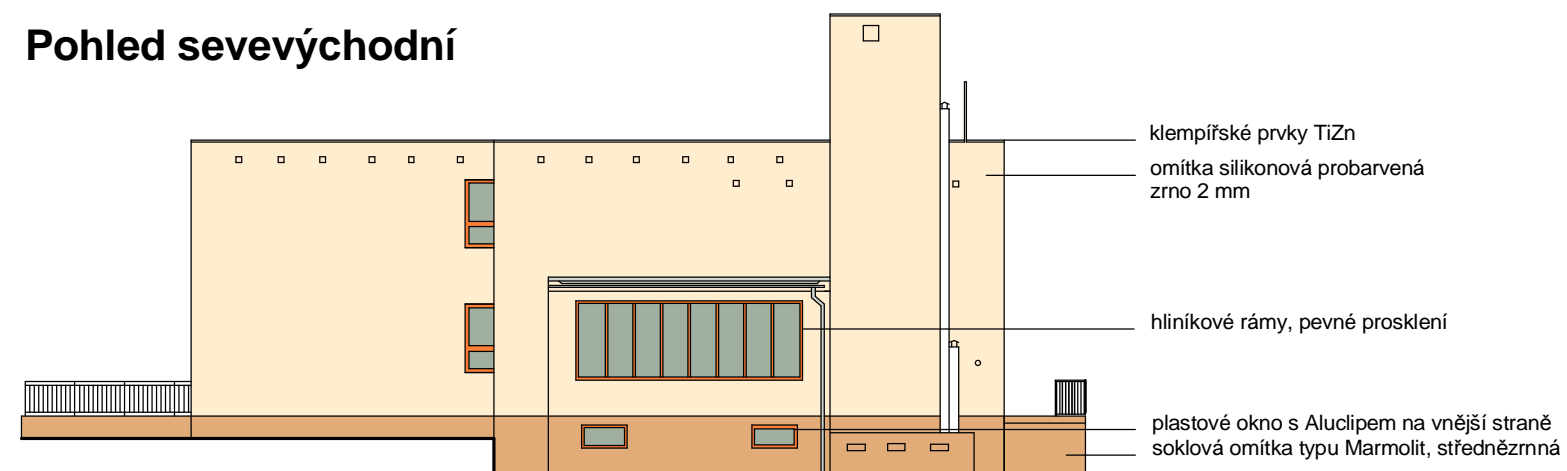


klempířské prvky TiZn  
omítka silikonová probarvená  
zrno 2 mm

hliníkové rámy, pevné prosklení

plastové okno s Alucipem na vnější straně  
soklová omítka typu Marmolit, střednězrná

**Pohled jihozápadní**

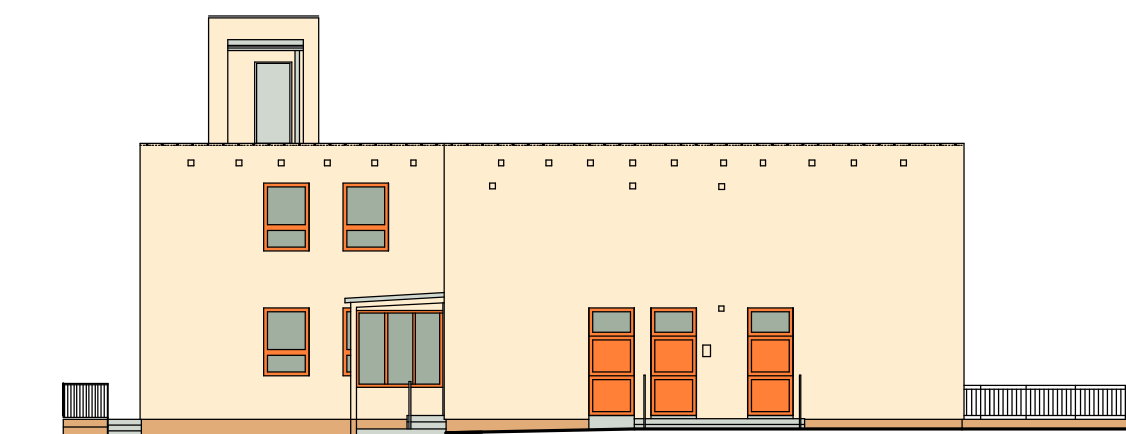

Hlavní inženýr projektu : Ing.arch. Helena Ruseva		KV-SVISS, s.r.o. Závodu míru 579 360 17 Karlovy Vary Tel., fax. 353 561 698
Zodpovědný projektant : Ing.arch. Helena Ruseva		
Vypracoval : Ing.arch. Helena Ruseva		
Obec : Karlovy Vary		
Kraj : Karlovarský		
Objednatel : Statutární město K.Vary, Moskevská 1, 361 20 Karlovy Vary		
Název akce : 2. MŠ K.Vary, o.p., Vilová 1/346 - opatření z EA - zateplení obvodového pláště		Datum : 03/2013
		Stupeň : projekt
		Zakázka :
<b>Pohledy - barevné řešení</b>		Měr : 1 : 200
		Č. výkř. : 14
		Paré č. :