


**ROZVADĚČ RE
ROZVADĚČ RH**

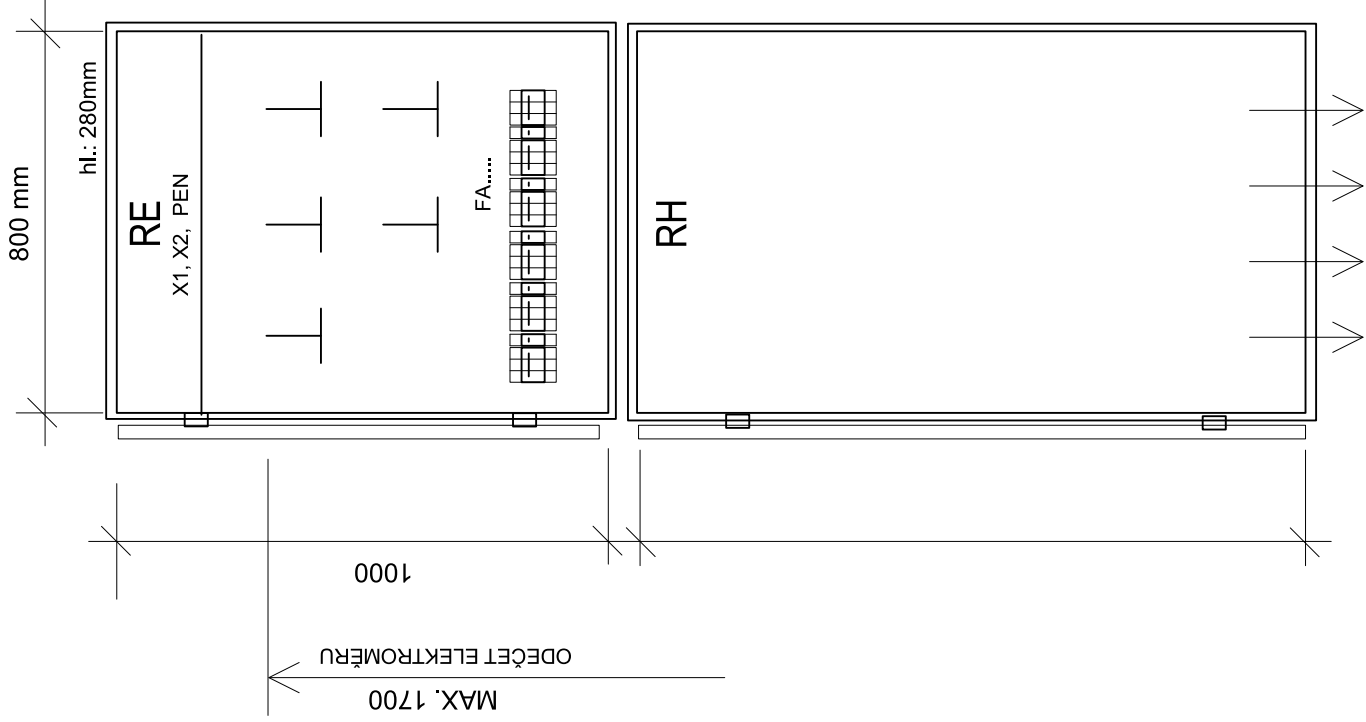

POZN.:
ROZVADĚČ: STÁVAJÍCÍ OCEP-Z
ROZVODNÁ SOUSTAVA: 3+PEN stř. 50Hz, 400/230V /TN-C
RE - OCHRANA PŘED ÚRAZEM EL.PROUDEM: DLE PPS ČEZ a.s
RH - OCHRANA PŘED ÚRAZEM EL.PROUDEM: DLE PPS ČEZ a.s.
AUTOM.ATICKÝM ODPJOJENÍM OD ZDROJE.
TYP: OCEP-Z
ROZMĚR:
KRYTÍ: IP 40/20
KAŽDOU ŽILU OZNAČIT NÁVLAČKOU S ČÍSLEM OBVODU.
ZAPOJENÍ ROZVADĚČE RE MUSÍ ODPOVÍDAT PPS ČEZ a.s.
POZOR POD NAPĚTÍM PŘI VYPNUTÍ CS / TS !

ZMĚNA 28-02-2016

Zodp. proj.: Drahomír Holoubek , IČ: 617 92 951			
Objednatel:			
Investor: Základní škola Dukelských hrdinů, Moskevská 25, K. Vary			
KÚ: Karlovarský	MÚ: K.Vary	St.Ú: K.Vary	
Stavba: ZÁKLADNÍ ŠKOLA DUKELSKÝCH HRDINŮ MOSKEVSKÁ 25, KARLOVY VARY REKONSTRUKCE EL.INSTALACE			
Objekt:			
Dílčí část: D.1.4.4 - SILNOPROUDÁ ELEKTROTECHNIKA			
Obsah: ROZVADĚČ RE-RH			
Formát		05 / 2015	
Datum		14 / 15	
Čís.zakázky		Proj.stupeň: PROJEKT.DOKUM.	
Měřítko:		Číslo výkresu: D.1.4.4 / 16	

PROJEKTOVÁ KANCELÁŘ
Drahomír Holoubek
Závodu míru 584 / 7, tel.:775 655 599
36017 KARLOVY VARY - STARÁ ROLE

ROZVADĚČ RE
neměřenou část - zaplombovat


List 1 / 3

L1, L2, L3, →

3x400V/230V, 50Hz, In 200A, Ik 25kA

POZOR POD NAPĚTÍM
PŘI VYPNUTÍ CS / TS !!

JISTIČ FA2 BUDE NAVÝŠEN O 30A
(NA 50A) PRO NAPÁJENÍ PARKU
- BUDOUCÍHO AREÁLU ŠKOLY

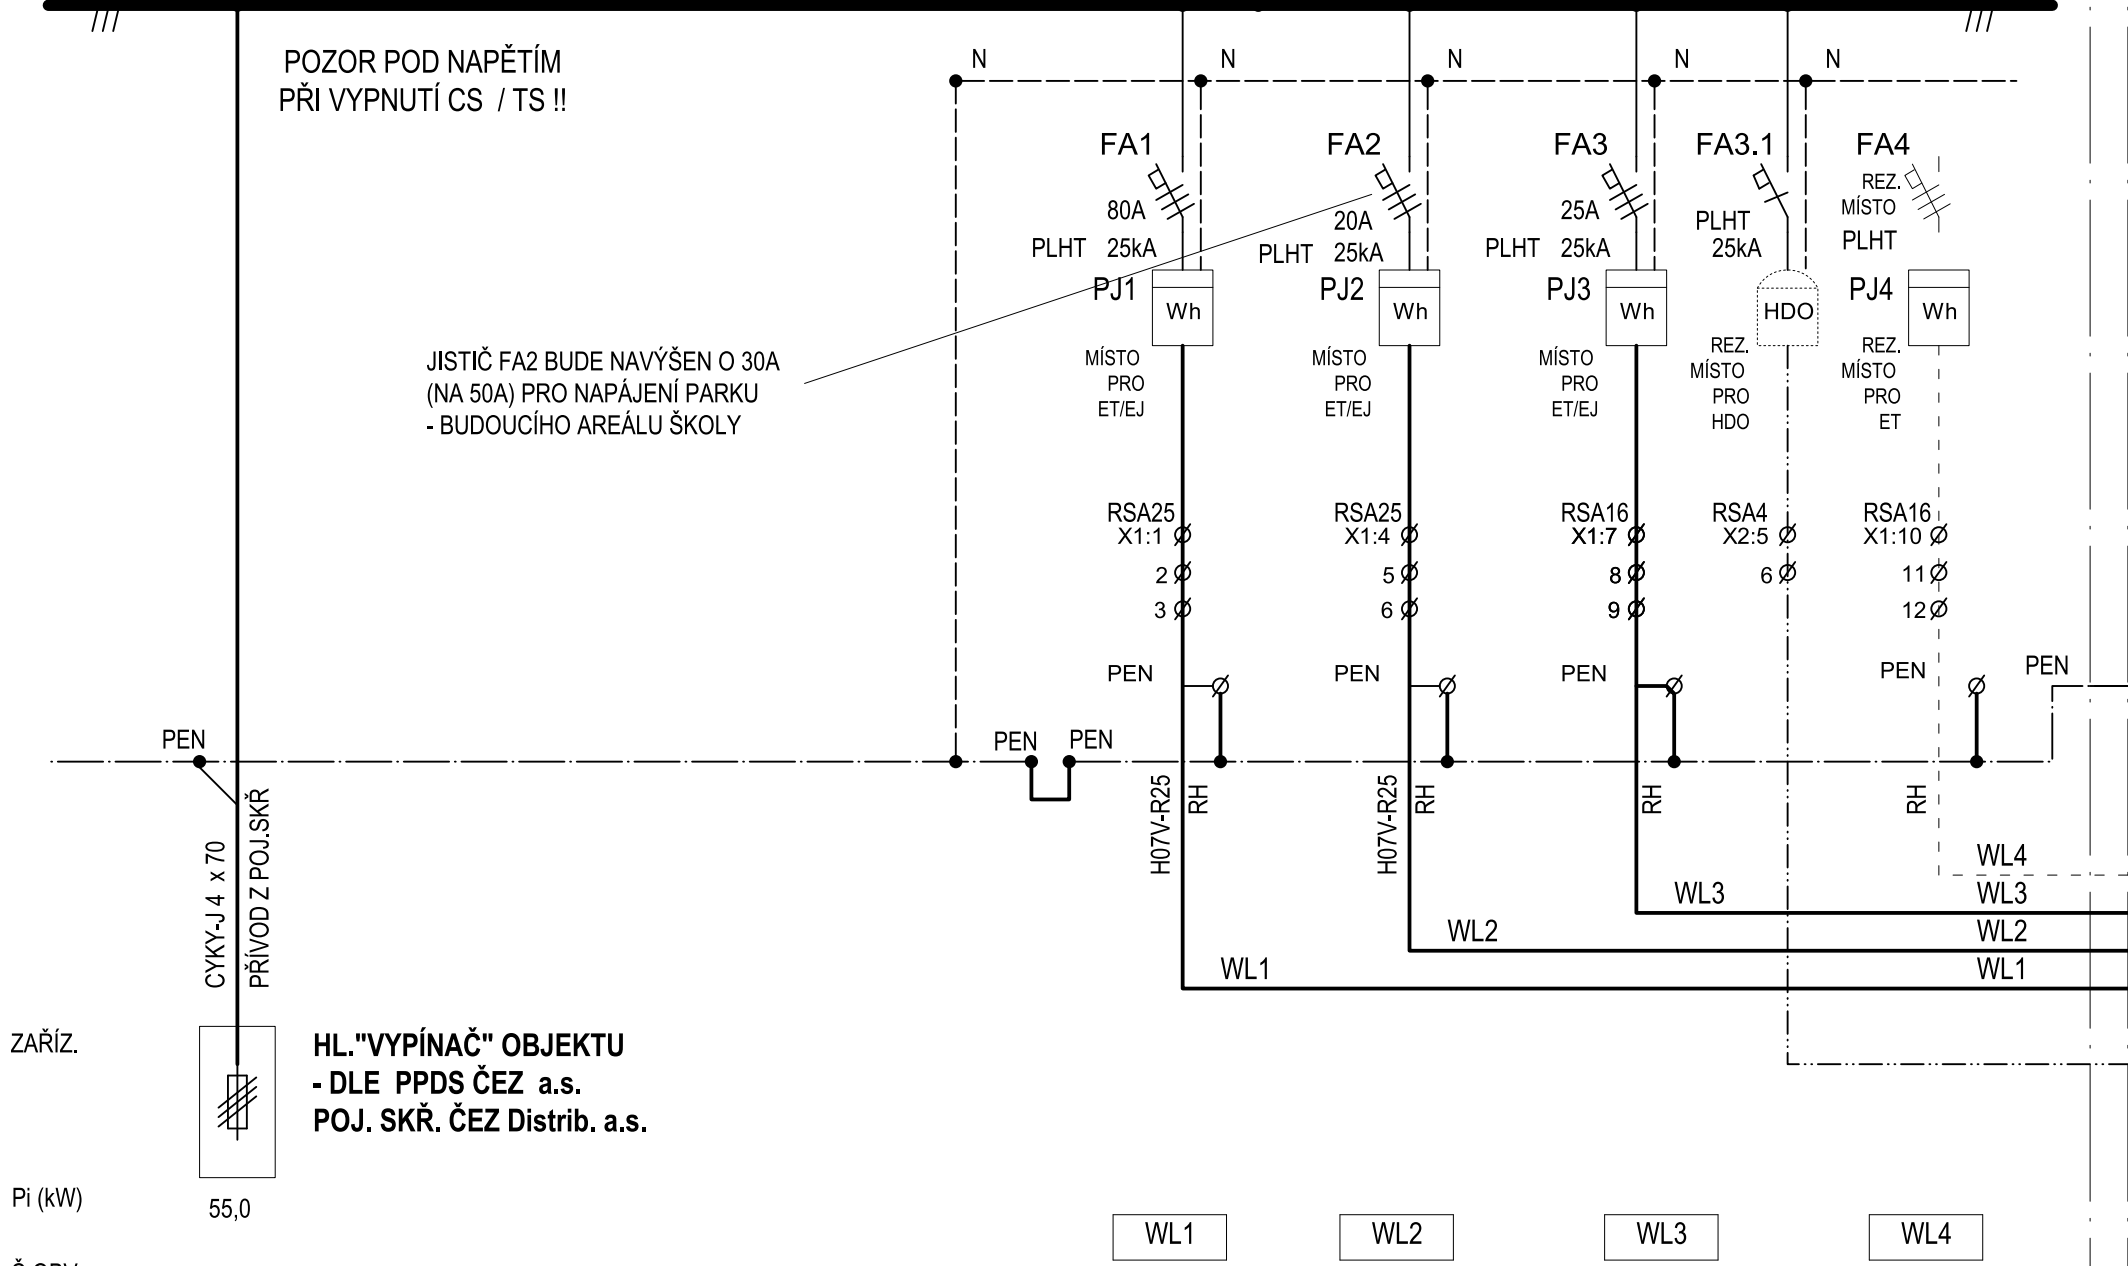

ZARÍZ.

Pi (kW)

Č.OBV.

CYKY-J 4 x 70
PŘÍVOD Z POJ.SKŘ

HL."VYPÍNAČ" OBJEKTU
- DLE PPDS ČEZ a.s.
POJ. SKŘ. ČEZ Distrib. a.s.

55,0

WL1


WL2

WL3






WL4

ROZVADĚČ RH
MĚŘENÁ ČÁST


FA5 - 30A JE POŽADAVEK NA
PŘIPOJENÍ AREÁLU - PARKU

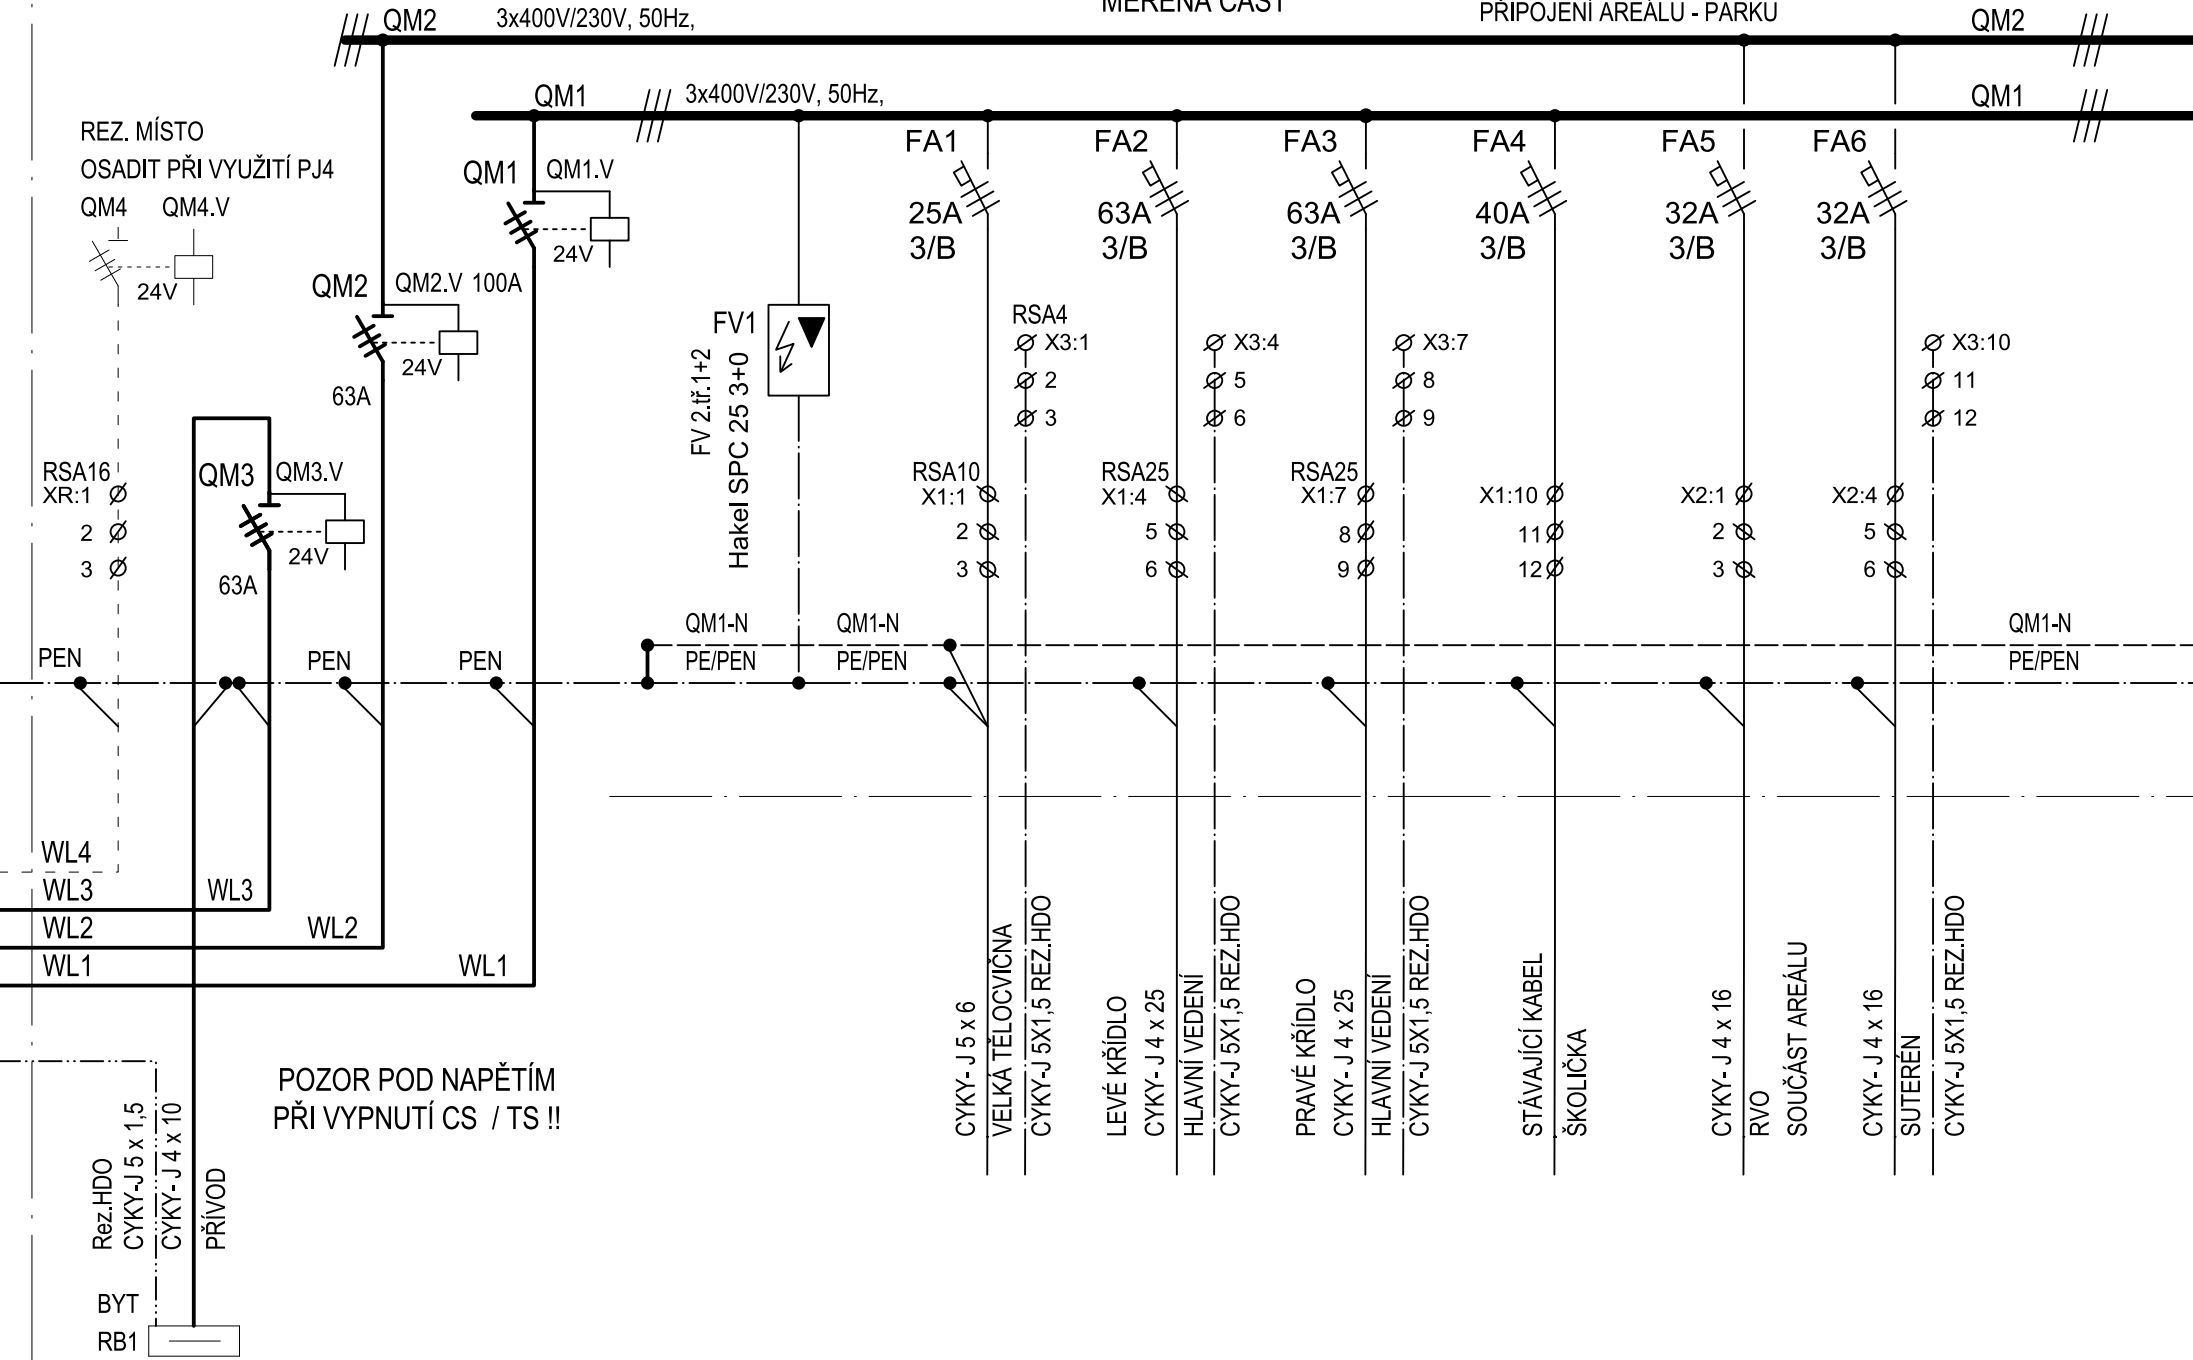


REZ. MÍSTO
OSADIT PŘI VYUŽITÍ PJ4

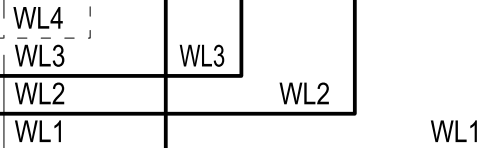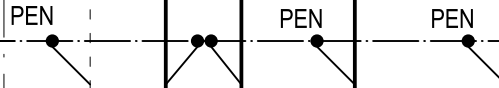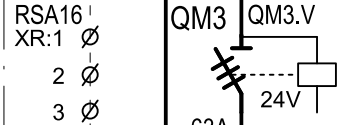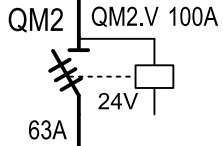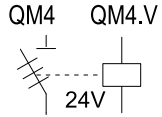

POZOR POD NAPĚTÍM
PŘI VYPNUTÍ CS / TS !!

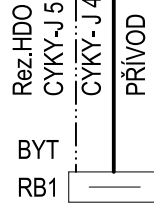

ROZVADĚČ RH
MĚŘENÁ ČÁST

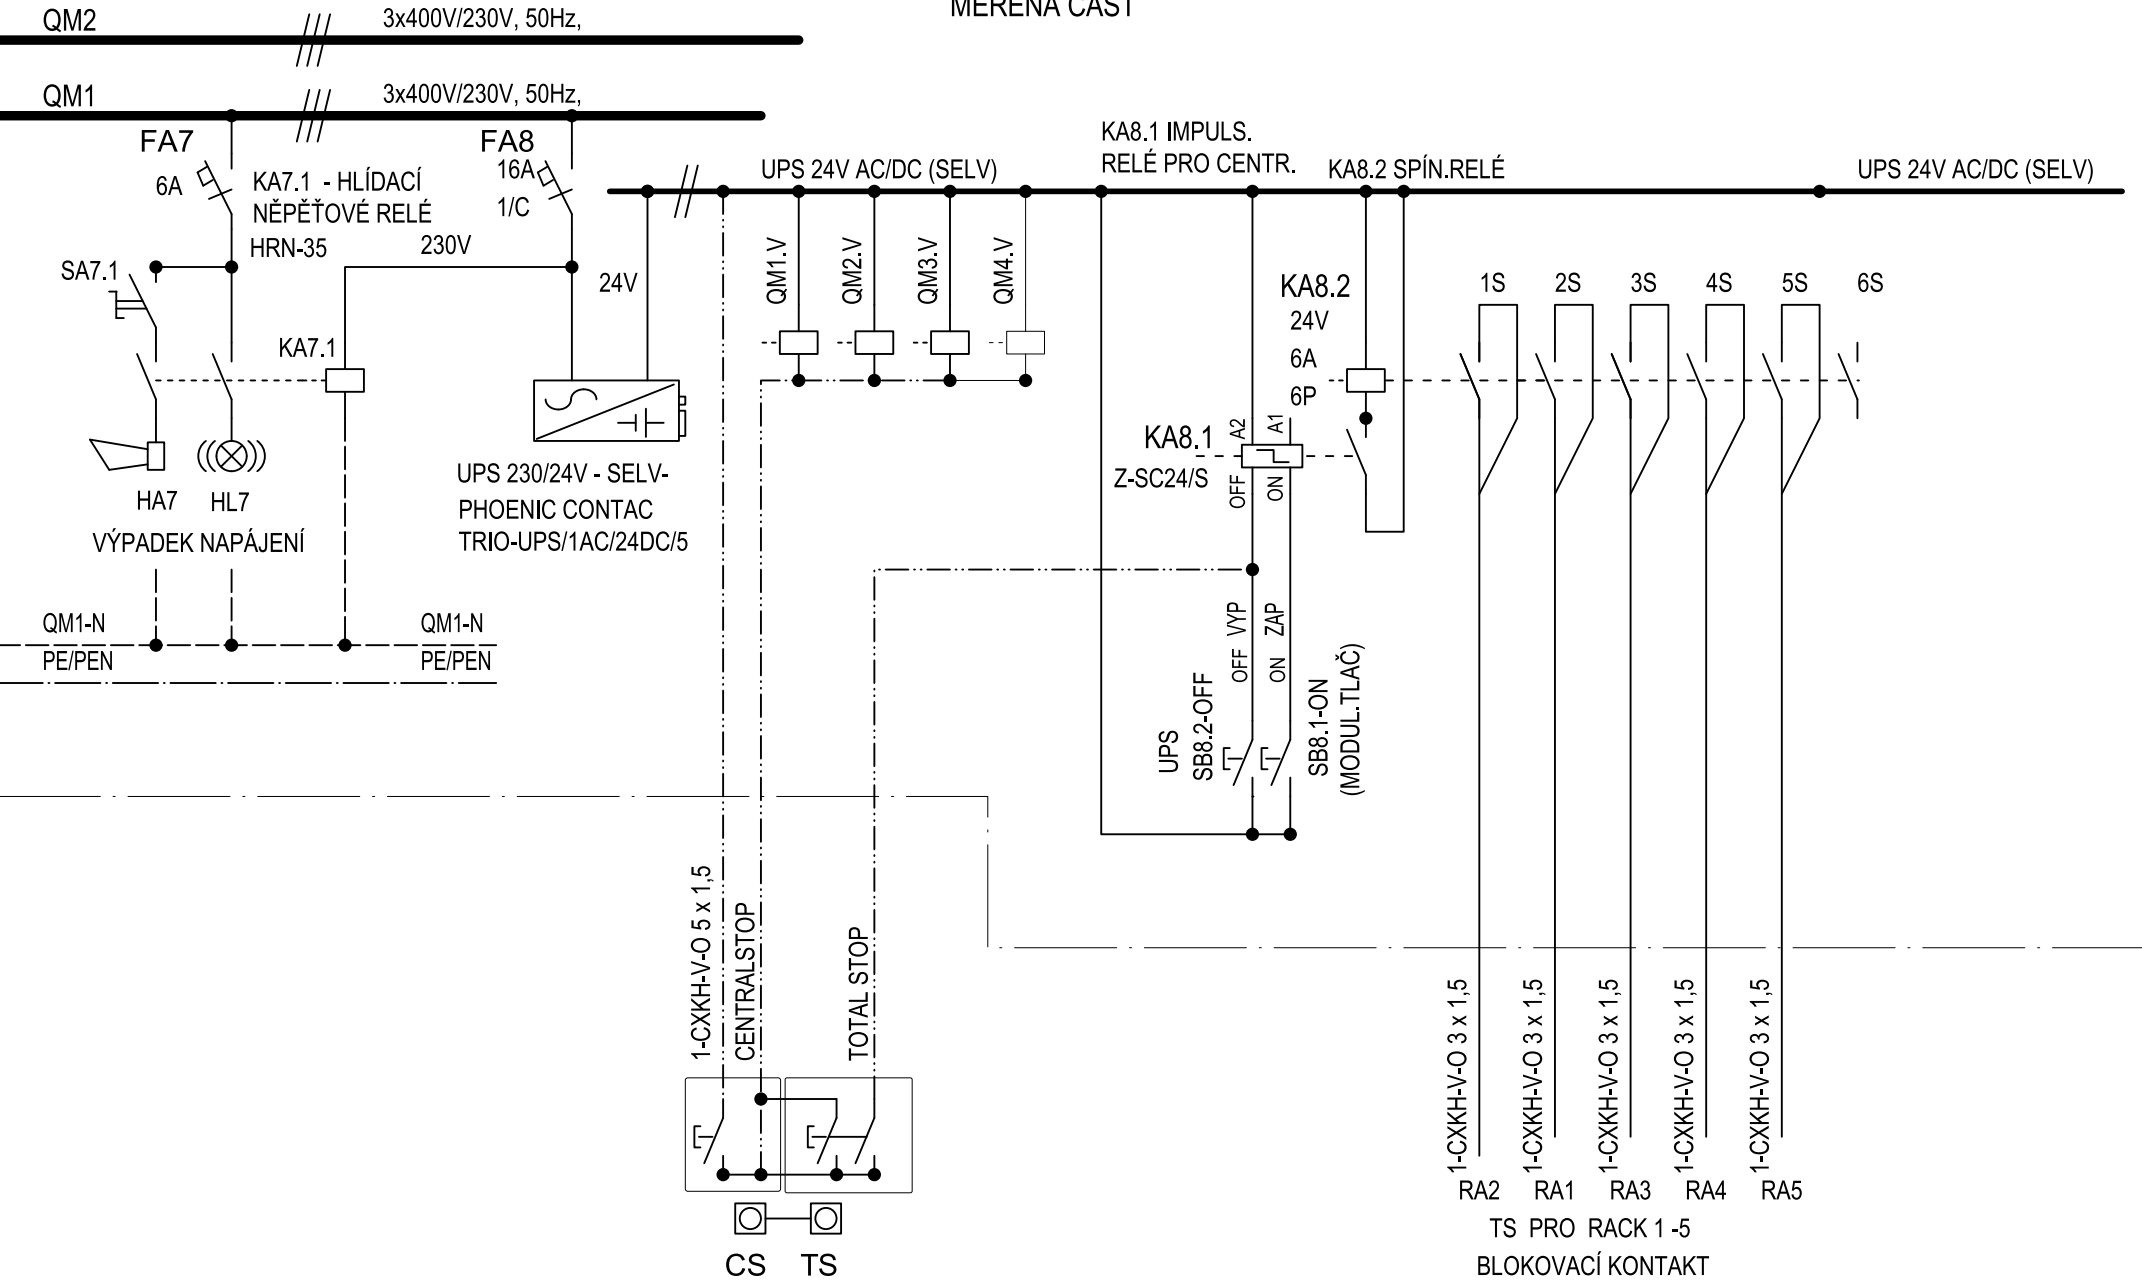

CS A TS UMÍSTIT K HL. VSTUPNÍM DVEŘÍM
- RESP. NÁSTUPNÍ MÍSTO PRO POŽ.ZÁSAH -