



ROZVADĚČ R2L

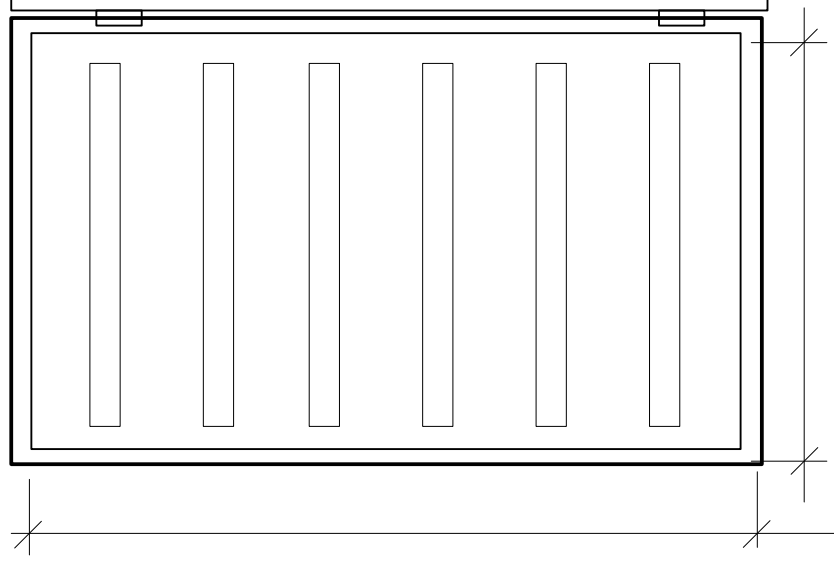


POZN.: PŘEDPOKLÁDANÉ ZAPOJENÍ ROZVADĚČE
ROZVADĚČ PRO SILNOPROUDÉ ZAŘÍZENÍ
ROZVADĚČ: ZAPUŠTĚNÝ S DVEŘMI A VNITŘNÍM KRYTEM
ROZVODNÁ SOUSTAVA: 3+N+PE stř. 50Hz, 400/230V /TN-S
OCHRANA PŘED ÚRAZEM EL.PROUDEM: IZOLACÍ, KRYTÍM,
AUTOMATICKÝM ODPOJENÍM OD ZDROJE DLE ČSN 332000-4-41
TYP: EATON BF - U 6 /144 - C
ROZMĚR: 6 X 24 M
KRYTÍ: IP 30
INSTALOVANÝ PŘÍKON: $P_i = 43,7$ kW
SOUDOBY PŘÍKON: $P_s = 22,0$ kW
KAŽDOU ŽÍLU OZNAČIT NÁVLAČKOU S ČÍSLEM OBVODU.


ROZVADĚČ R2L

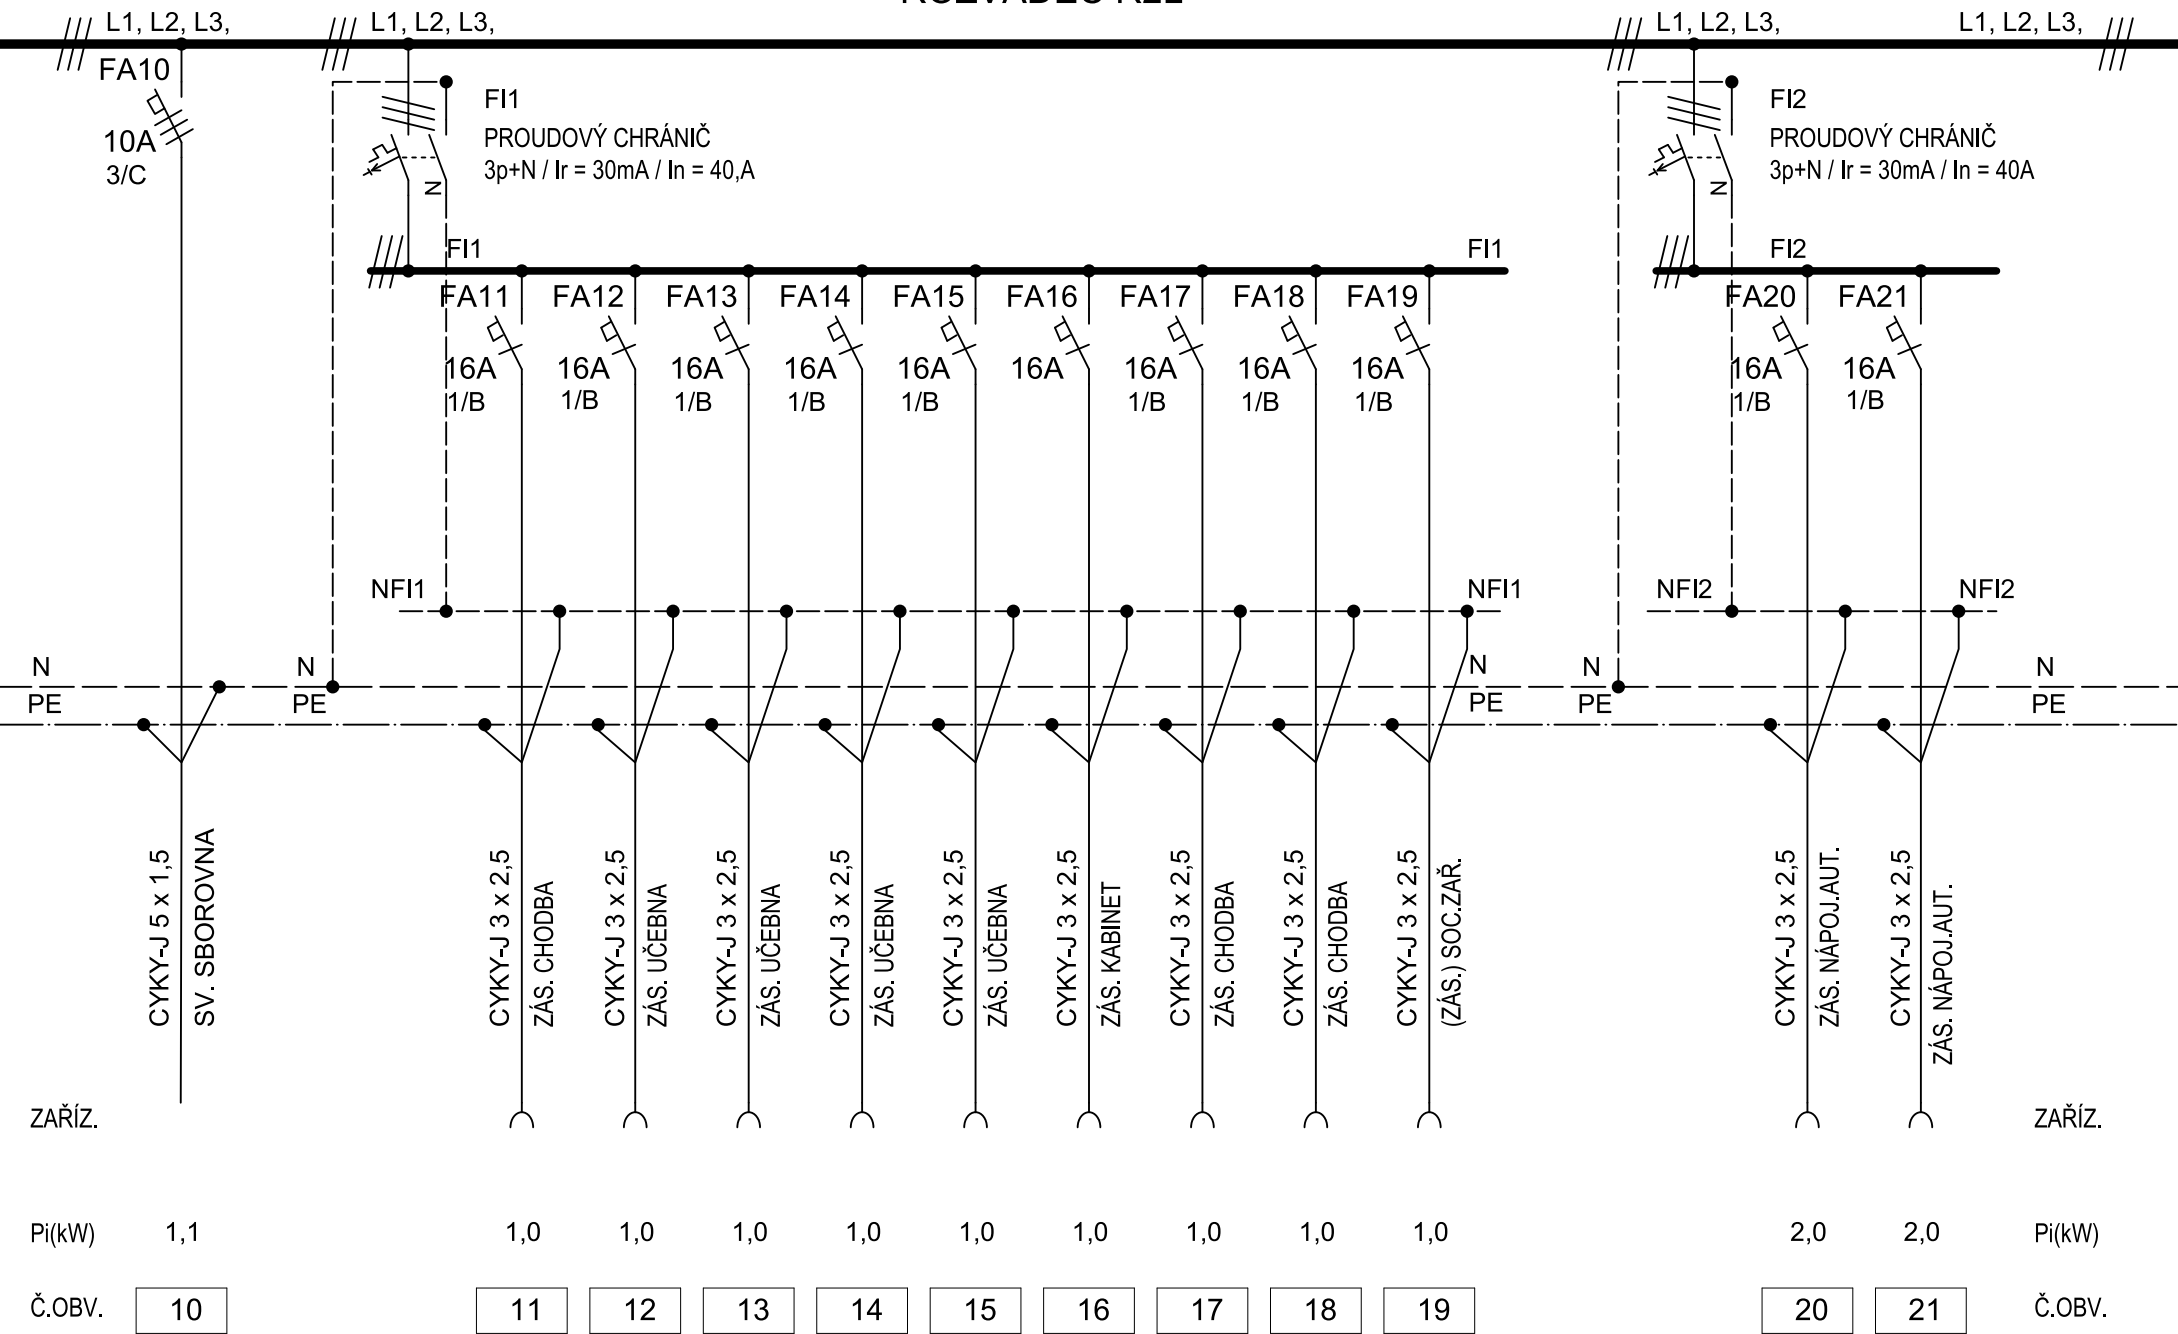

ROZVADĚČ R2L

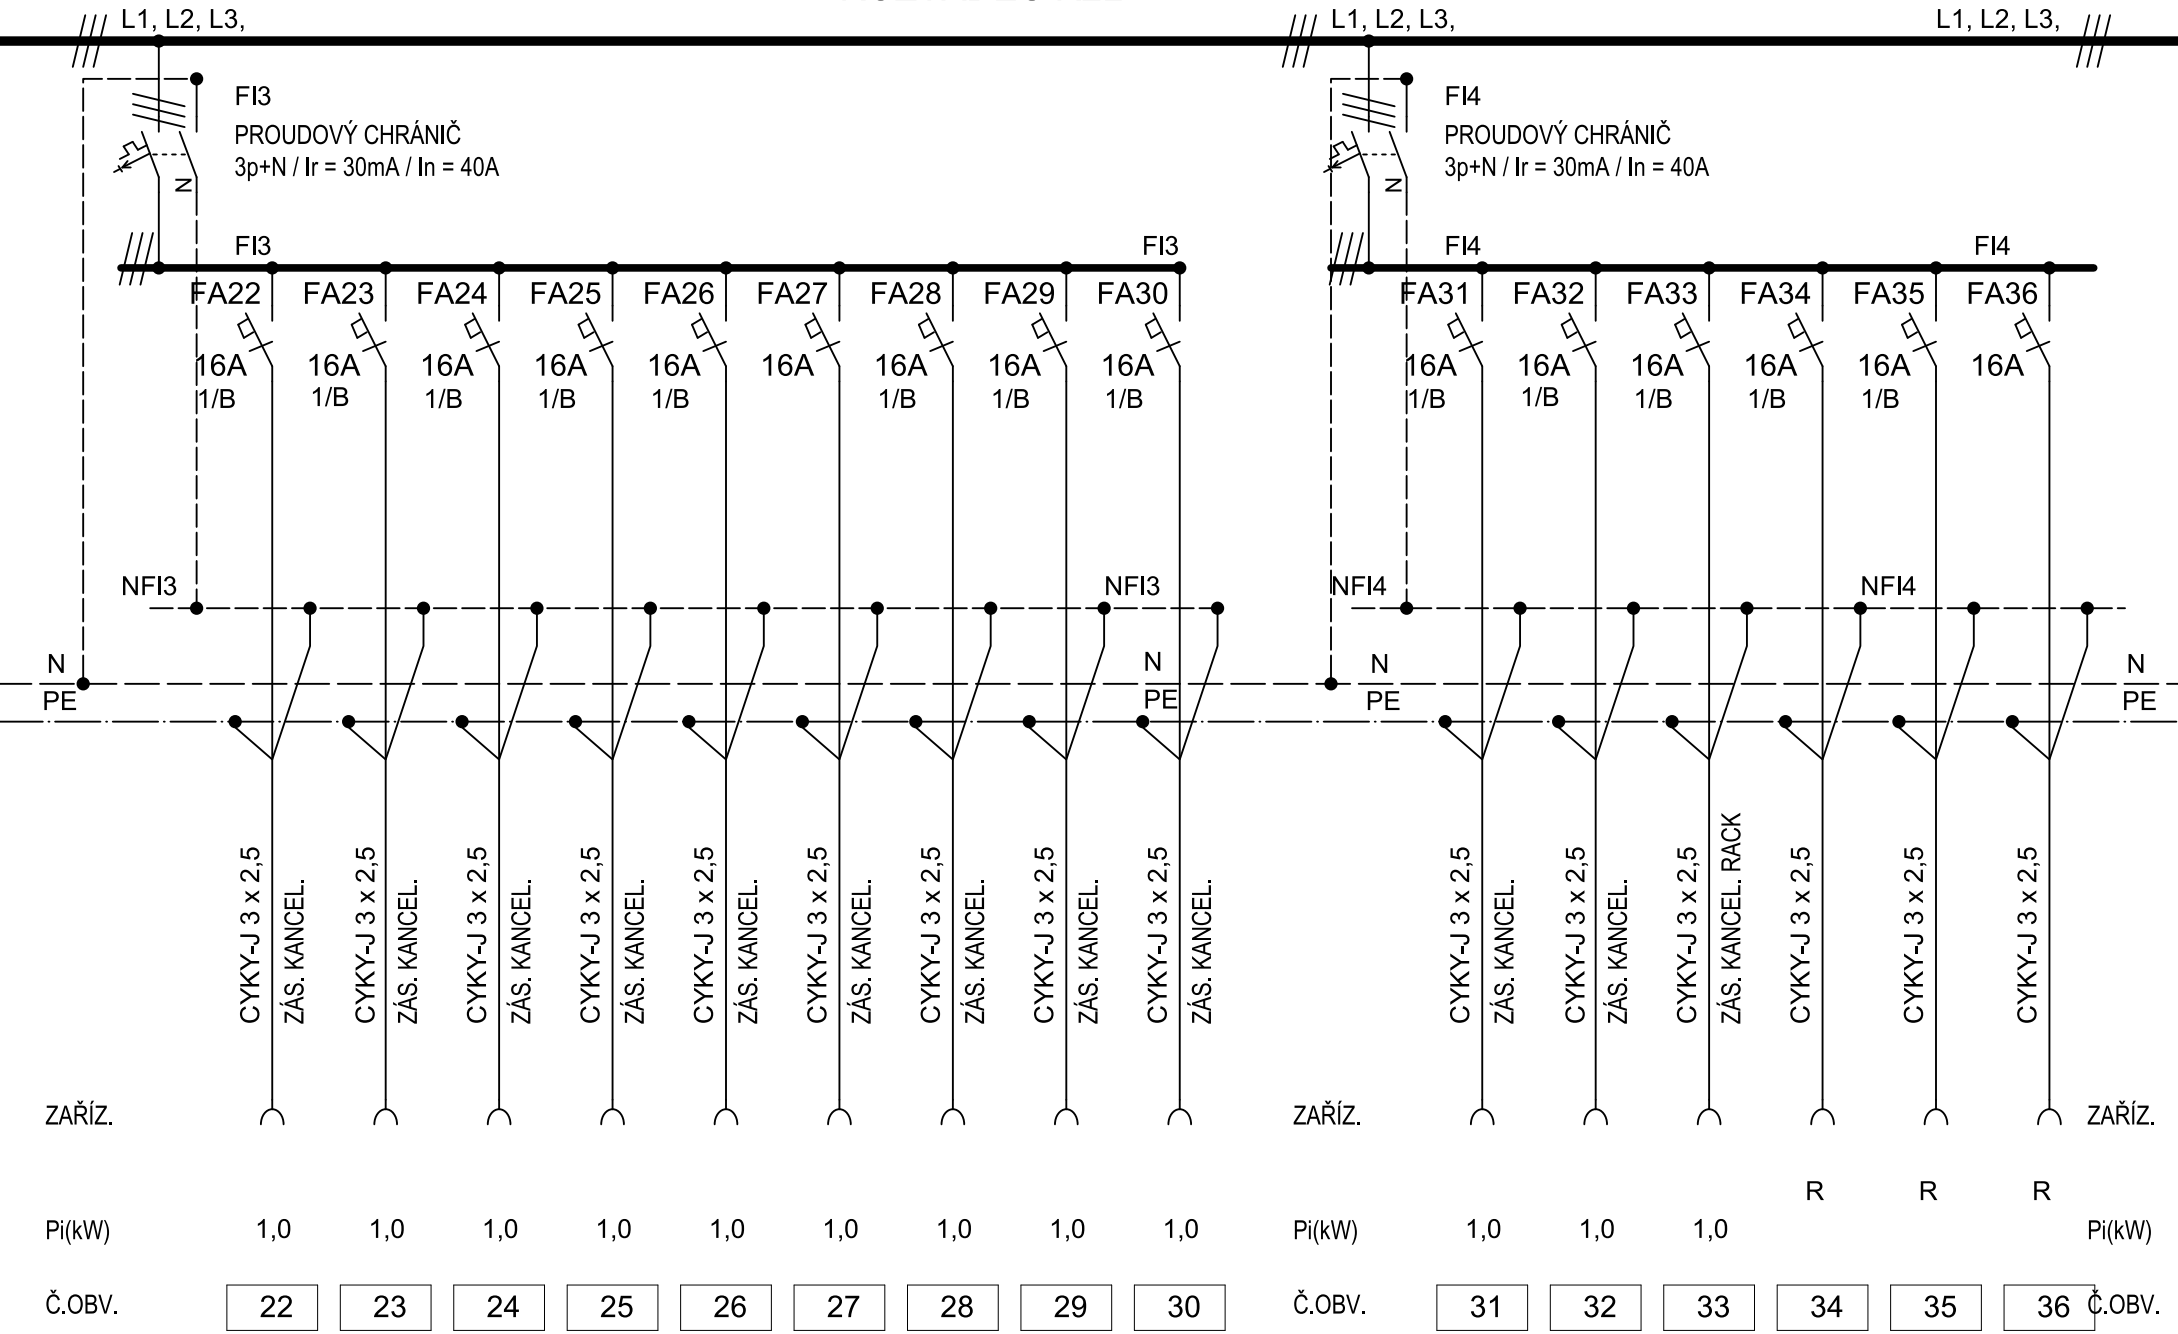

ROZVADĚČ R2L

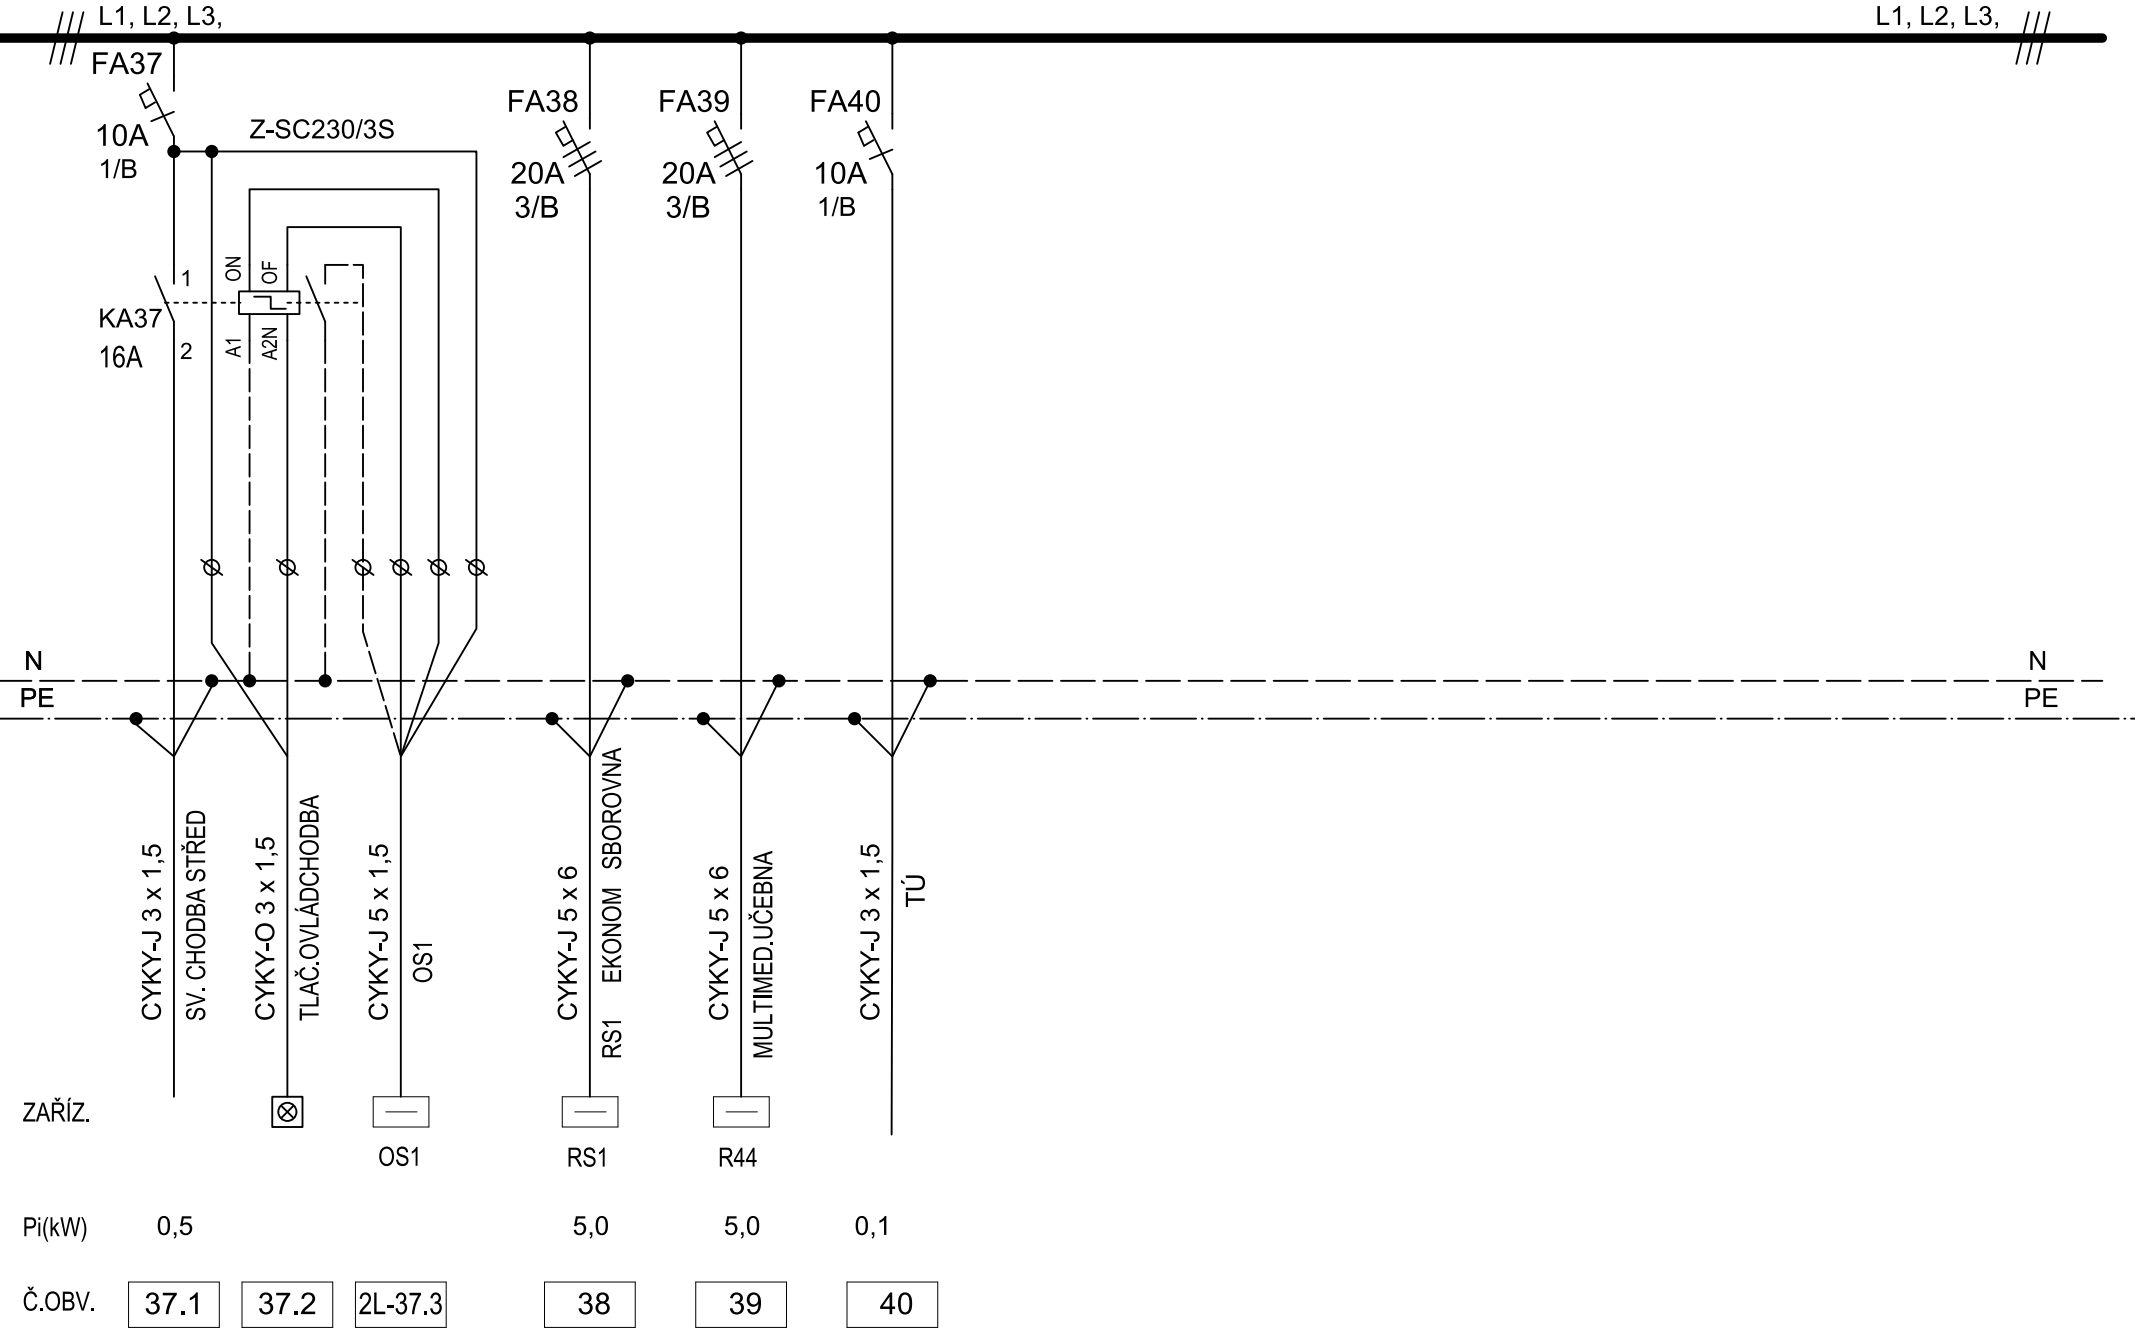

ZAŘÍZ.	Pi(kW)	Č.OBV.
	0,5	37.1
		37.2
		2L-37.3
	5,0	38
	5,0	39
	0,1	40