



ROZVADĚČ R2P

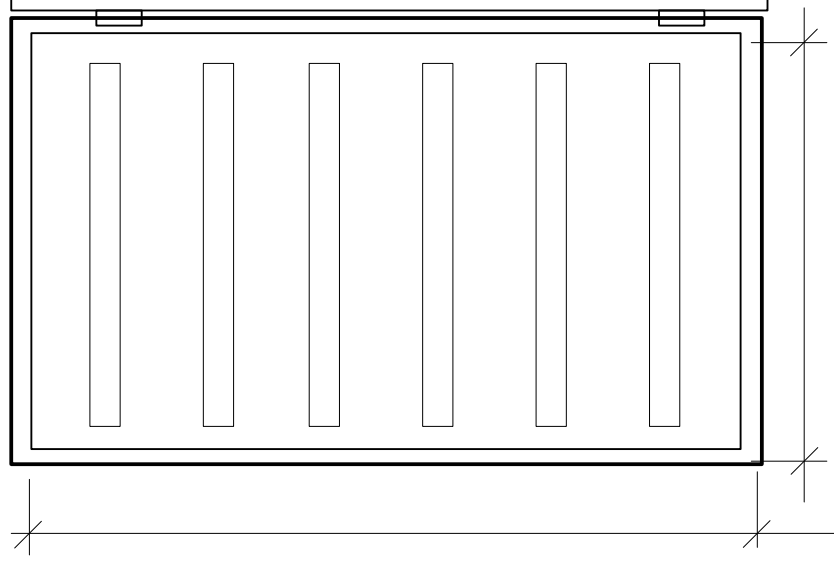


POZN.: PŘEDPOKLÁDANÉ ZAPOJENÍ ROZVADĚČE
ROZVADĚČ PRO SILNOPROUDÉ ZAŘÍZENÍ
ROZVADĚČ: ZAPUŠTĚNÝ S DVEŘMI A VNITŘNÍM KRYTEM
ROZVODNÁ SOUSTAVA: 3+N+PE stř. 50Hz, 400/230V /TN-S
OCHRANA PŘED ÚRAZEM EL.PROUDEM: IZOLACI, KRYTÍM,
AUTOMATICKÝM ODPOJENÍM OD ZDROJE DLE ČSN 332000-4-41
TYP: EATON BF - U 6 /144 - C
ROZMĚR: 6 X 24 M
KRYTÍ: IP 30
INSTALOVANÝ PŘÍKON: $P_i = 18,7 \text{ kW}$
SOUDOBY PŘÍKON: $P_s = 13,0 \text{ kW}$
KAŽDOU ŽÍLU OZNAČIT NÁVLAČKOU S ČÍSLEM OBVODU.

ROZVADEČ R2P

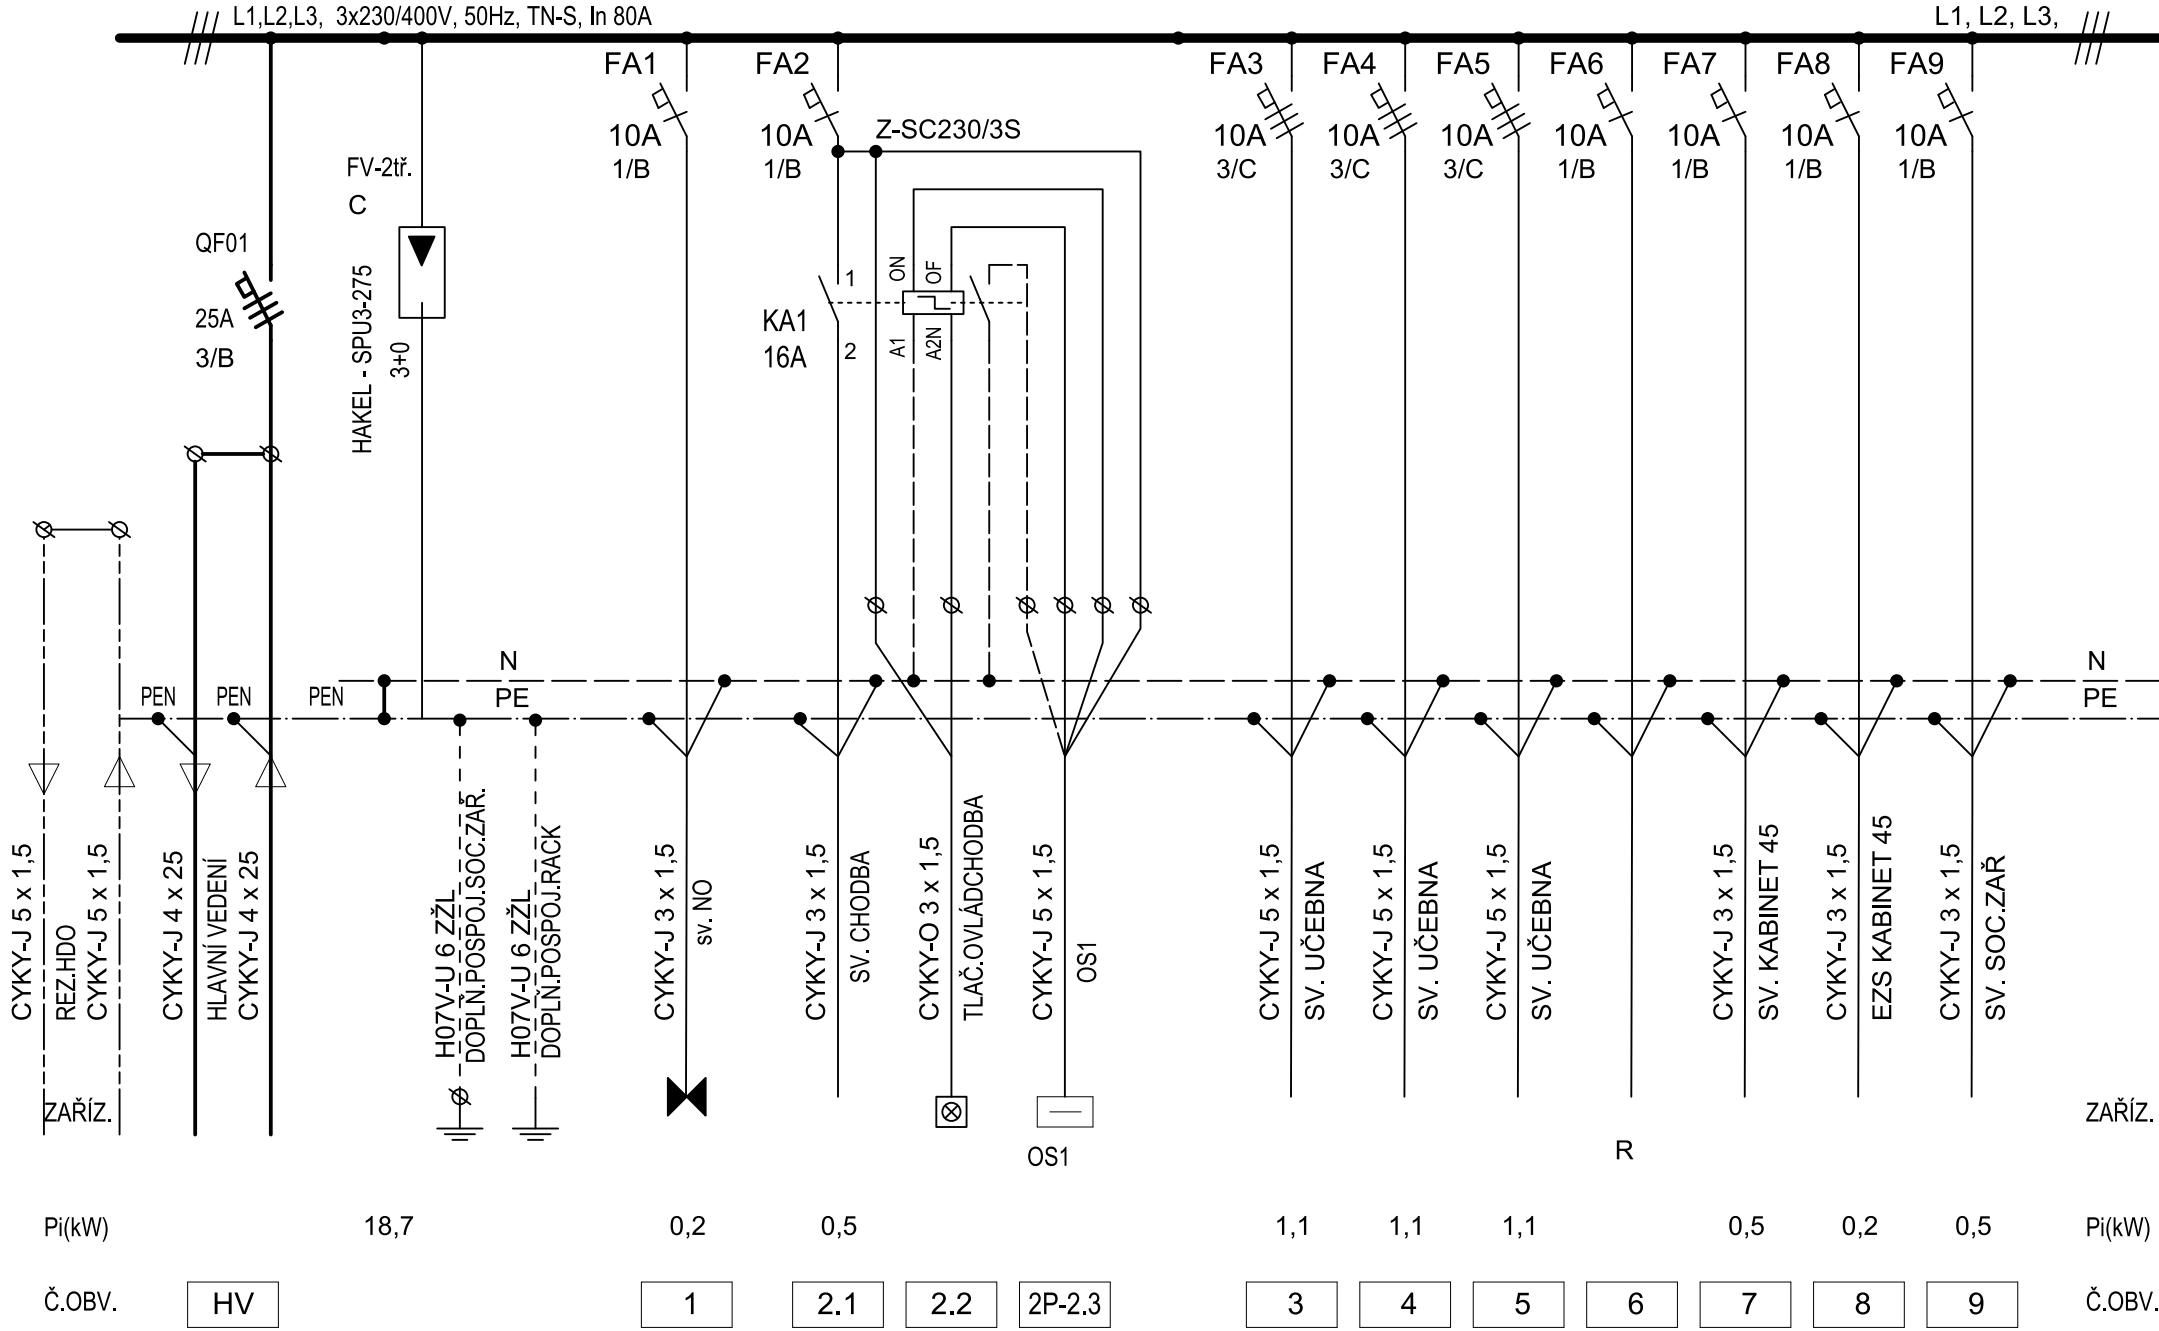

ROZVADEČ R2P

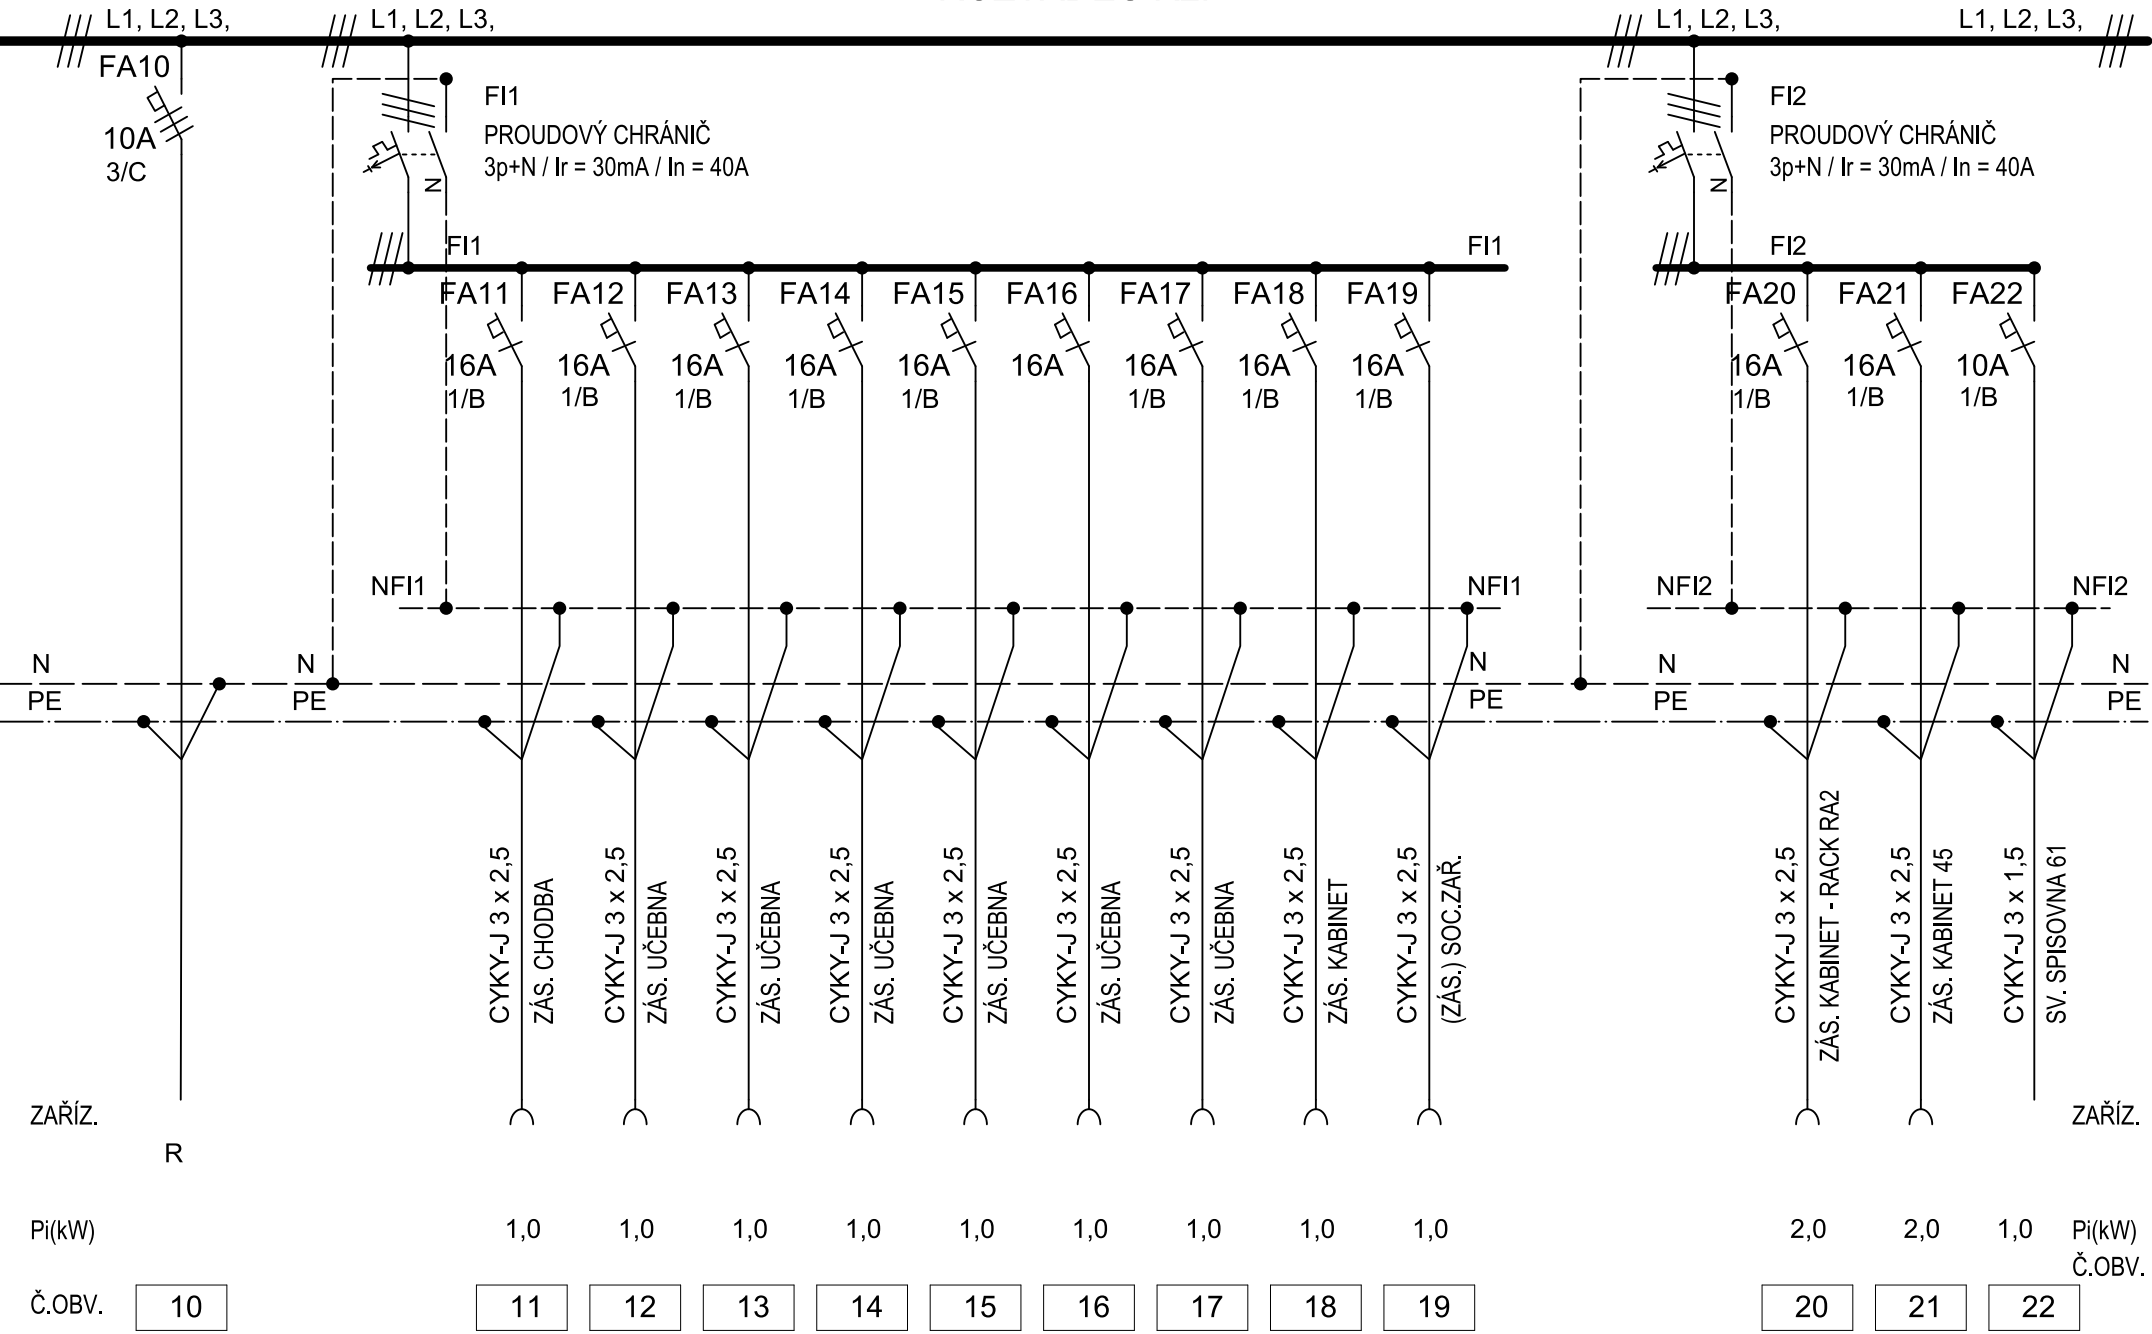

ZAŘÍZ.

R

Pi(kW)

Č.OBV.

ZAŘÍZ.

Pi(kW)

Č.OBV.