

# Lázeňské lesy Karlovy Vary, příspěvková organizace Na Vyhliďce 804/35, 360 01 Karlovy Vary

Váš dopis zn.:  
Ze dne:

Naše zn.:  
Vyřizuje:  
Telefon: 353 224 468  
Fax: 353 224 561  
E-mail: [lesy@llkv.cz](mailto:lesy@llkv.cz)

Martin Chocheľ  
IČ 65117018  
Lipová 627  
363 01 Ostrov

Datum: 27.11.2014

## Věc: Objednávka

Dobrý den,

Objednáváme u Vás:

- **Grafické práce (siluety zvířat)**

Jedná se o ruční malování (výtvarná díla) siluet zvířat vč. podstavců, tj. jejich zakomponování do okolí plánované stezky (originální autorská tvorba). Obrázky (návrhy) budou nejdříve vyhotoveny na formátu A 3 u menších zvířat a A 2 u větších **do 15. 12. 2014**. Návrhy budou stylizovány s ohledem na texturu (zjednodušení detailů, omezený rozsah barevných odstínů), nikoli na proporce. Návrhy budou konzultovány, připomínkovány a upraveny. Vzorem bude zejména pozorování živých zvířat (např. zoopark, obora, příroda). Odsouhlasené návrhy autor ztvární v další etapě přímo na siluety ve skutečné (životní) velikosti. Konstrukce a fyzická instalace siluet nejsou součástí této zakázky. Konstrukce desek budou vyhotoveny na základě vybraných návrhů a dodány k malbě zvířat **během měsíce ledna 2015**. Seznam zvířat, vč. předpokládaných hrubých rozměrů (v metrech) a znázornění lokalizace (pěšina Přátelství) jsou zřejmé z přílohy.

Zakázka bude realizována v rámci projektu: Příroda spojuje – Branaldova cesta (reg. č. 343) realizovaného s finanční podporou z operačního programu přeshraniční spolupráce Cíl 3 Česká republika – Svobodný stát Bavorsko 2007-2013. Zhotovitel je povinen dodržet pravidla publicity tohoto dotačního programu (během realizace je bude konzultovat se zadavatelem). Označení musí být i na fakturách.

Cena zakázky: 130.000,- Kč vč. DPH



Spolufinancováno Evropskou unií z Evropského fondu pro regionální rozvoj.  
Investice do vaší budoucnosti.

**Lázeňské lesy Karlovy Vary,**  
příspěvková organizace  
Na Vyhlídce 804/35, 360 01 Karlovy Vary

---

Doba plnění zakázky:

- dodání návrhů od předání objednávky do **15. 12. 2014**
- dokončení zakázky do **20. 4. 2015**

Místo plnění zakázky: Karlovy Vary

S pozdravem


Ing. Evžen Krejčí  
Ředitel

(2)  
  
**LÁZEŇSKÉ LESY**  
KARLOVY VARY  
příspěvková organizace  
IČ: 0007 4811 – DIČ: CZ00074811  
NA VYHLÍDCE 35, 360 01 KARLOVY VARY  
TEL: 376 933 224 888; FAX: 376 933 224 881

Příloha: Příroda spojuje – Branaldova cesta (situace širších vztahů)



Spolufinancováno Evropskou unií z Evropského fondu pro regionální rozvoj.  
Investice do vaší budoucnosti.

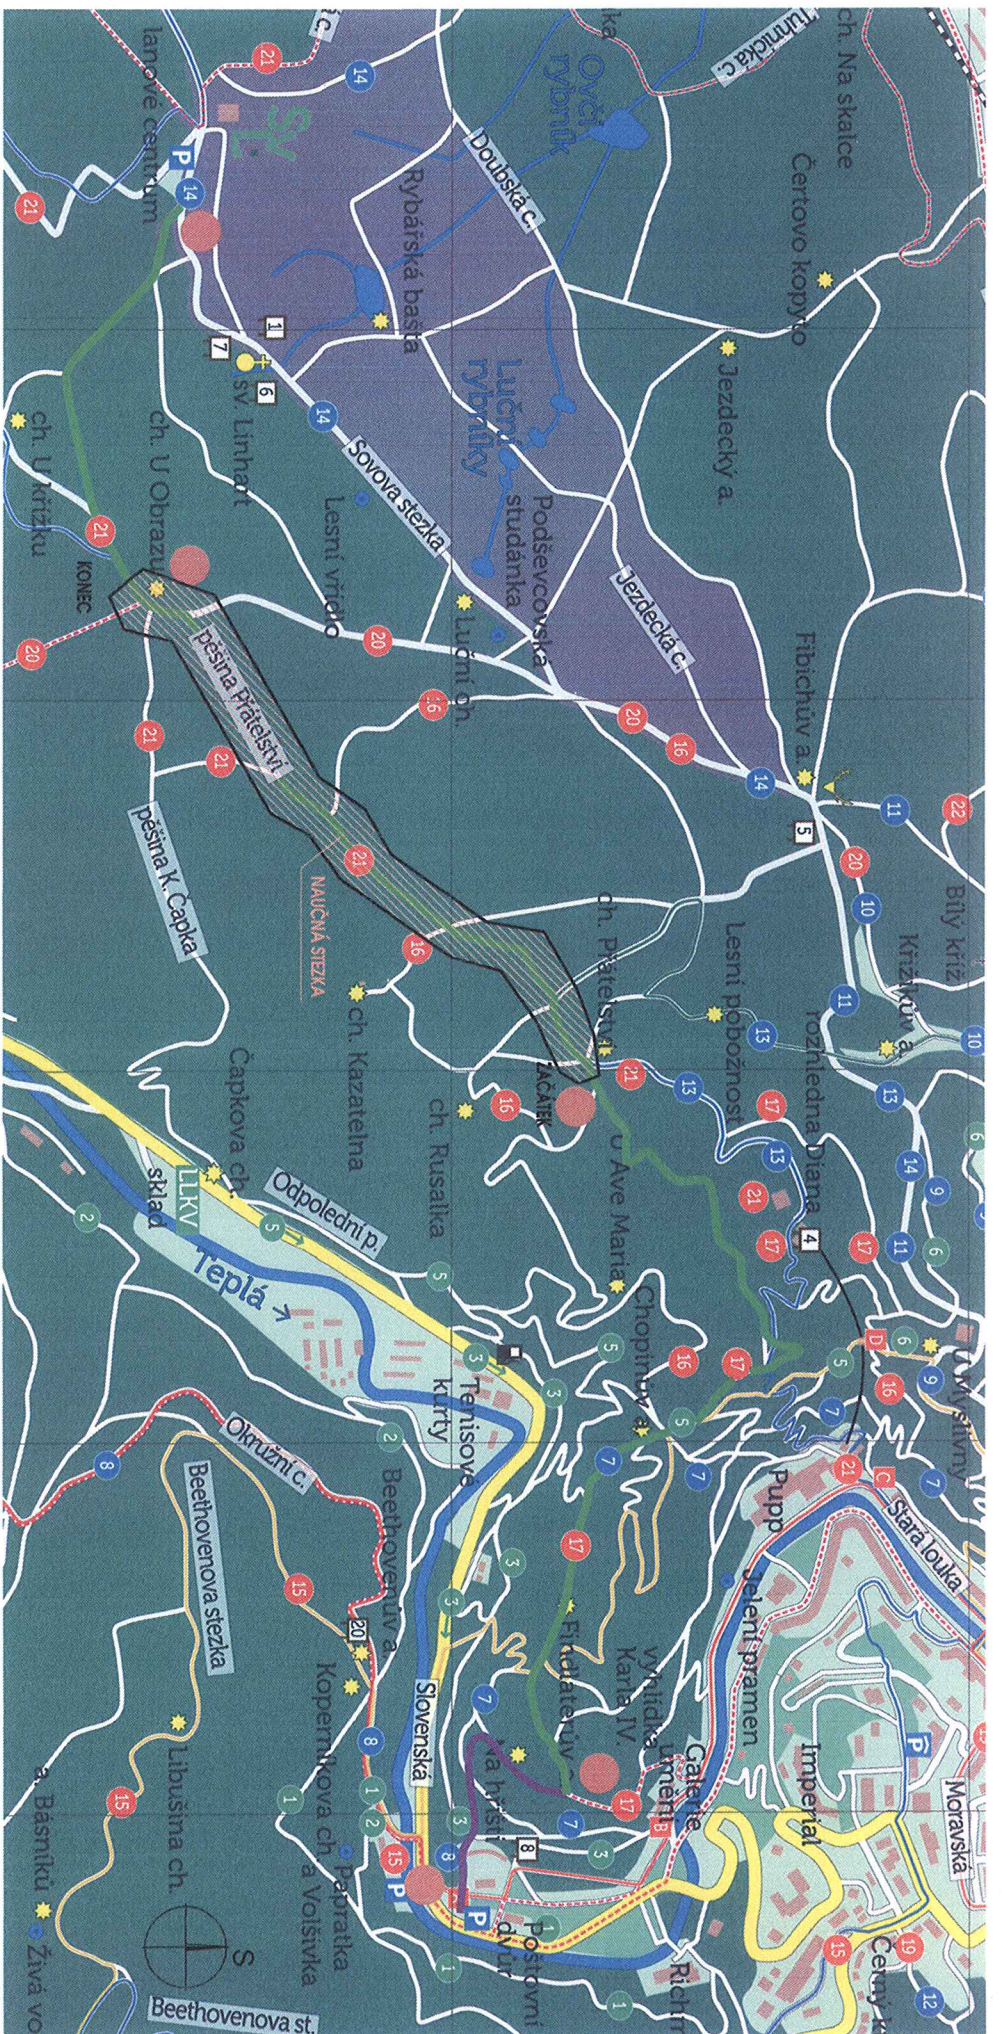

**LEGENDA ZVÍŘÁT:**

- Jeleniště – 2 x 5 (skupinový) nebo 2 x (2 x 3)  
(každý kus zvlášť)
- Daněk – 2 x 2,5
- Srnc+srna – 1,8 x 3 nebo 2 x (1,8 x 2)
- Mulon – 1,6 x 2
- Prase+sejla – 1,5 x 3
- Liška – 1 x 1,5
- Kůra – 0,5 x 0,75
- Jezevec – 1 x 1,5
- Tchoř – 0,5 x 0,75
- Veverka – 0,5 x 0,5
- Zajíc – 0,75 x 0,75
- Jeřáb – 0,5 x 0,5

**LEGENDA ZNAČEK:**

- Branaldova cesta
- pěšina Přátelství
- infotabule
- Posilka – 0,5 x 0,5
- Puškík – 0,5 x 0,5
- Straka – 0,5 x 0,5
- Sojka – 0,5 x 0,5
- Zluna – 0,5 x 0,5
- Káň – 0,5 x 0,5
- Dáňel – 0,5 x 0,5
- Strakapoud – 0,5 x 0,5
- Rys – 1 x 1,5
- Vlk – 1 x 1,5
- Tetřev – 0,75 x 0,75
- Tetřevček – 0,5 x 0,5

<b>OBECNÝ PROJEKTANT</b>	
<p><b>OTĚPEL</b> pokojný</p> <p>Ing. David POKORNÝ Kojová 6, p. 96, 360 01 Karlovy Vary M:803941093, E:pokorny@line-96.cz</p>	<p><b>ŘÍŠKA</b></p> <p><b>PŘÍRODA SPOJUJE - BRANALDOVA CESTA</b> Technická a dopravní infrastruktura parc.č. 781/1, 809, 811/1, 814/1, 814/2 město KARLOVY VARY, kraj KRALOVSKÝ</p>
<b>PROJEKTANT</b>	
<p>Ing. David POKORNÝ Kojová 6, p. 96, 360 01 Karlovy Vary M:803 841 069, E:pokorny@line-96.cz</p>	<p><b>ANTROPOVÝ PROJEKTANT</b></p> <p>Ing. Jan Chyška</p>
<b>INVESTOR</b>	
<p>Lazeňská lesy Karlovy Vary, d.ř.s.p. organizace Na Vyhliště 804/35 360 01 Karlovy Vary</p>	<p>Ing. David Pokorný</p>
<b>STAVBA</b>	
<p>STAVBA <b>DSP</b></p>	<p>STAVBA PŘE</p>
<b>WYKRES</b>	
<p>DOPLNĚNÍ ČÁST <b>C3</b></p>	<p>01-06/2013 08/2013 1:500 OSLOUŽENÍ <b>02</b></p>

**SITUACE ŠIRŠÍCH VZTAHŮ**