




# PŮDORYS ZÁKLADU

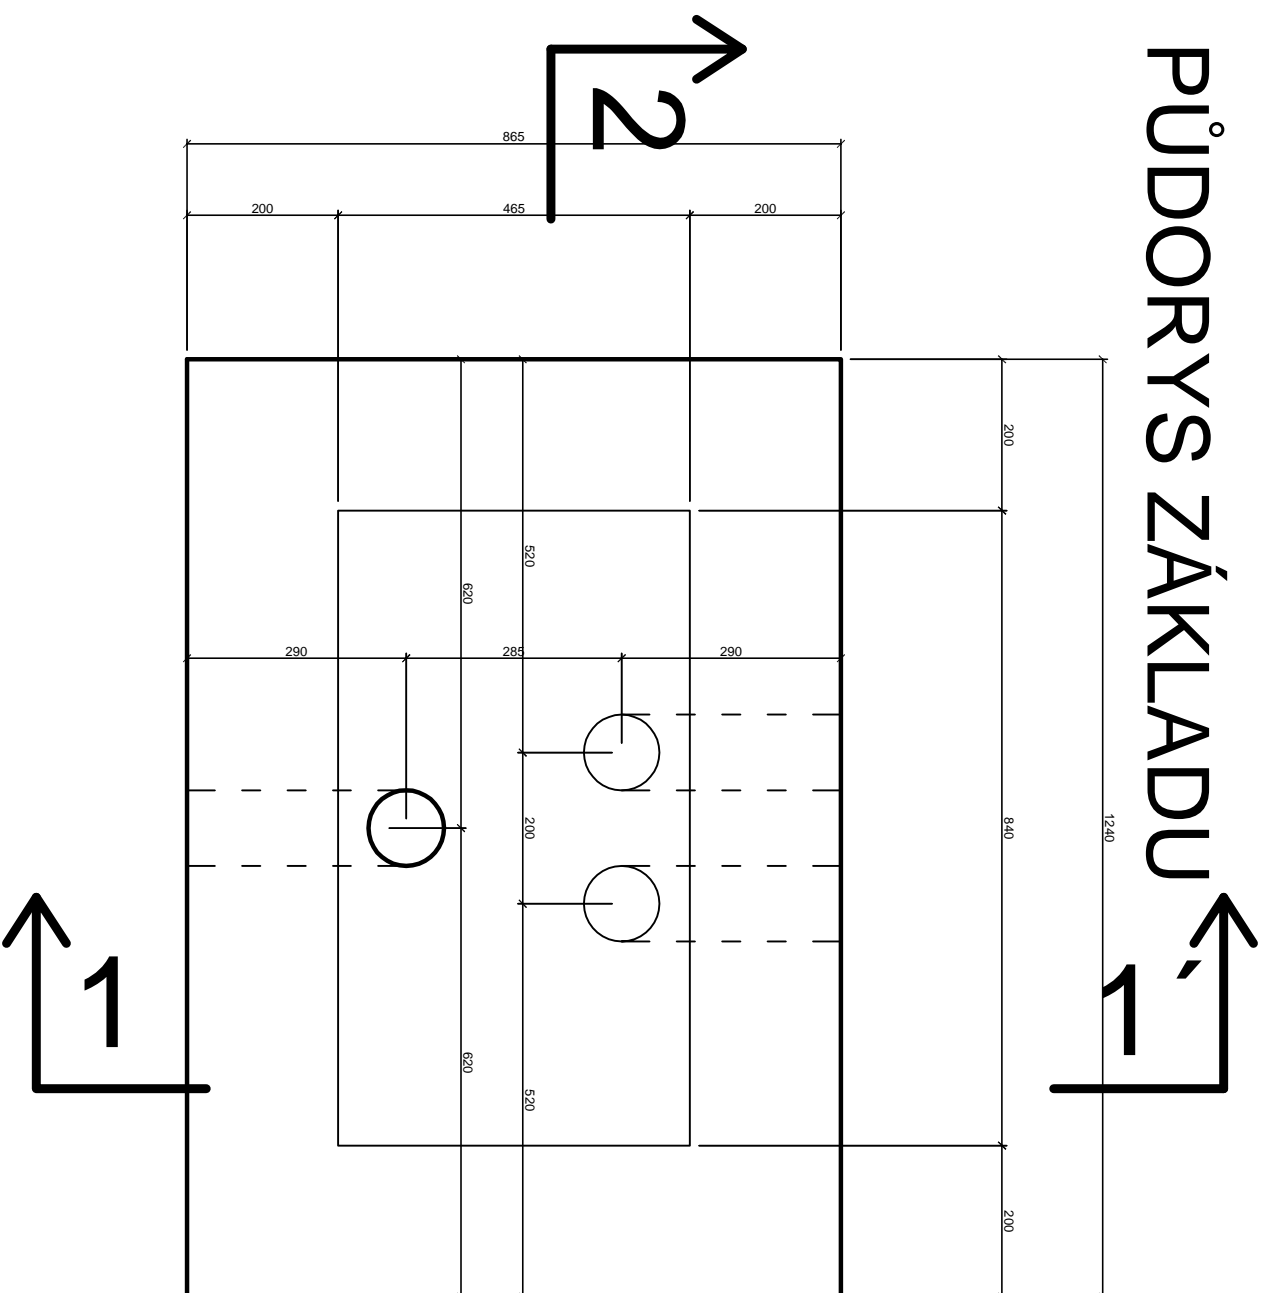


## ŘEZ 1 - 1'

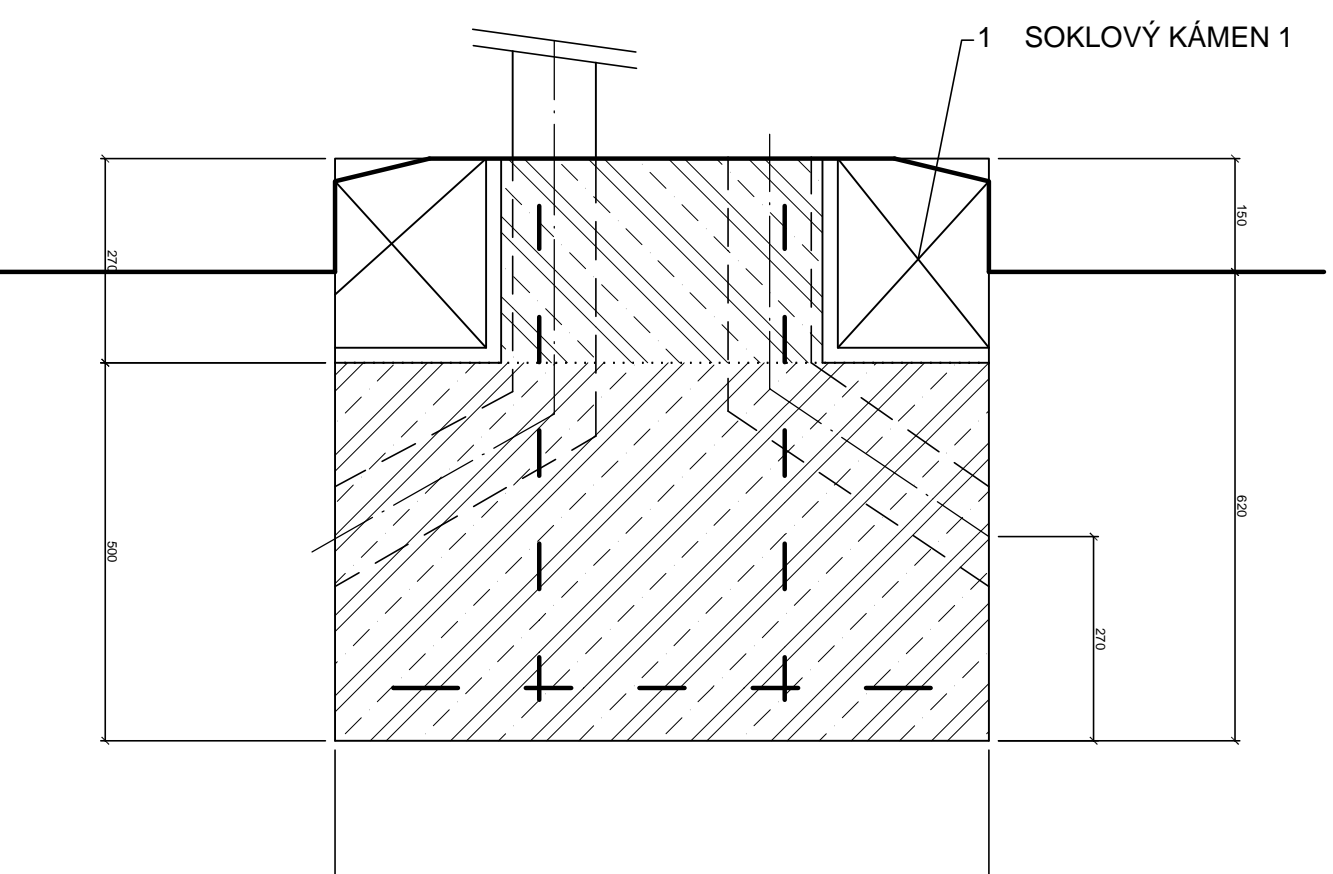

## ŘEZ 2 - 2'

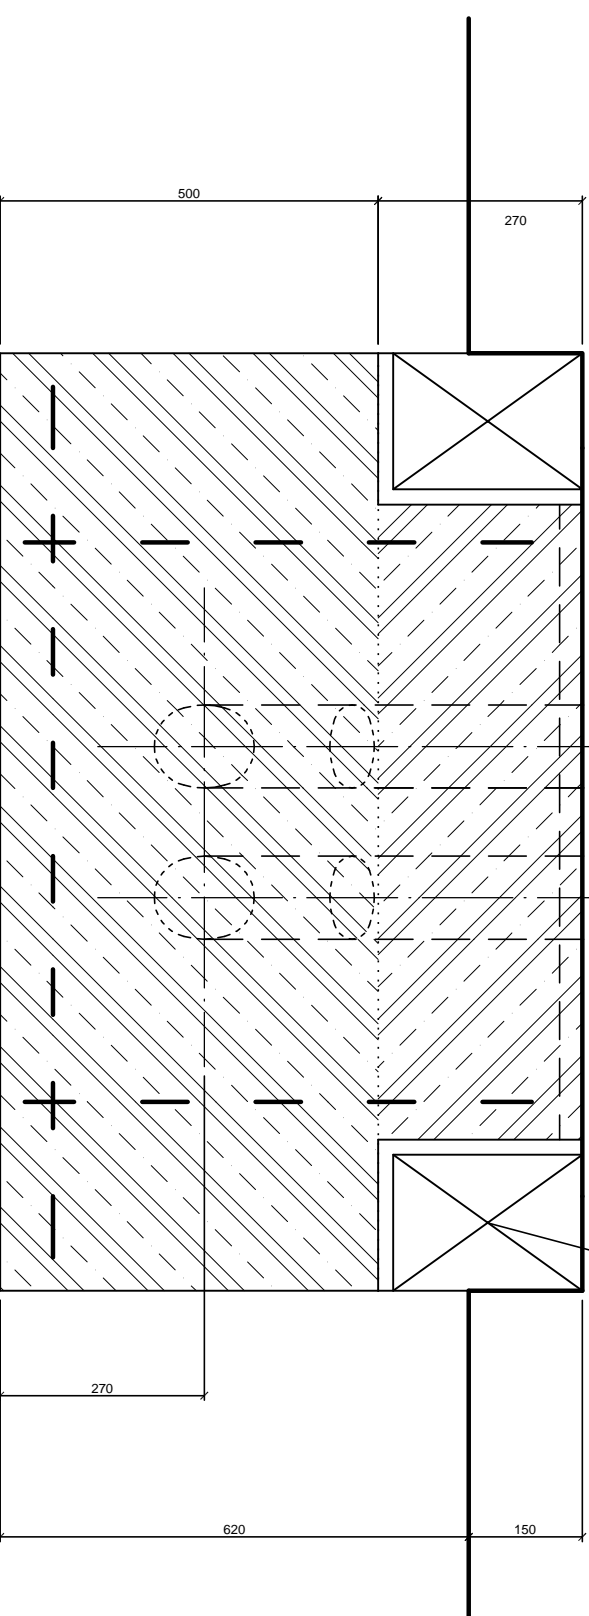

BETON C 16-20, VÝZTUŽ SÍTÍ Ø 6, OKA 100/100

Vypracoval:	HIP: Ing. Lupišek	 <p>Ing. Alexandr Lupišek 560 07, K. Vary - Doubrá tel./fax: 353 332 125 mobil: 608 315 770</p>
stavba:	<b>K. Vary, Slovenská p.č. 79312, SPLZak, KNN</b>	
část:	<b>F.1.** Architektonické a stavebně technické řešení</b>	MM: <b>K. Vary</b>
objednatel:	<b>SPLZak, Lázeňská 1, Karlovy Vary</b>	St. Ú: <b>K. Vary</b>
měří:	<b>1 : 10</b>	datum: <b>09/14</b>
obsah:	<b>Základ pilíře</b>	úč. dok: <b>DSP</b>
		číslo dokumentace: <b>140902/ F.1.**/ ***</b>