ŘADA 1

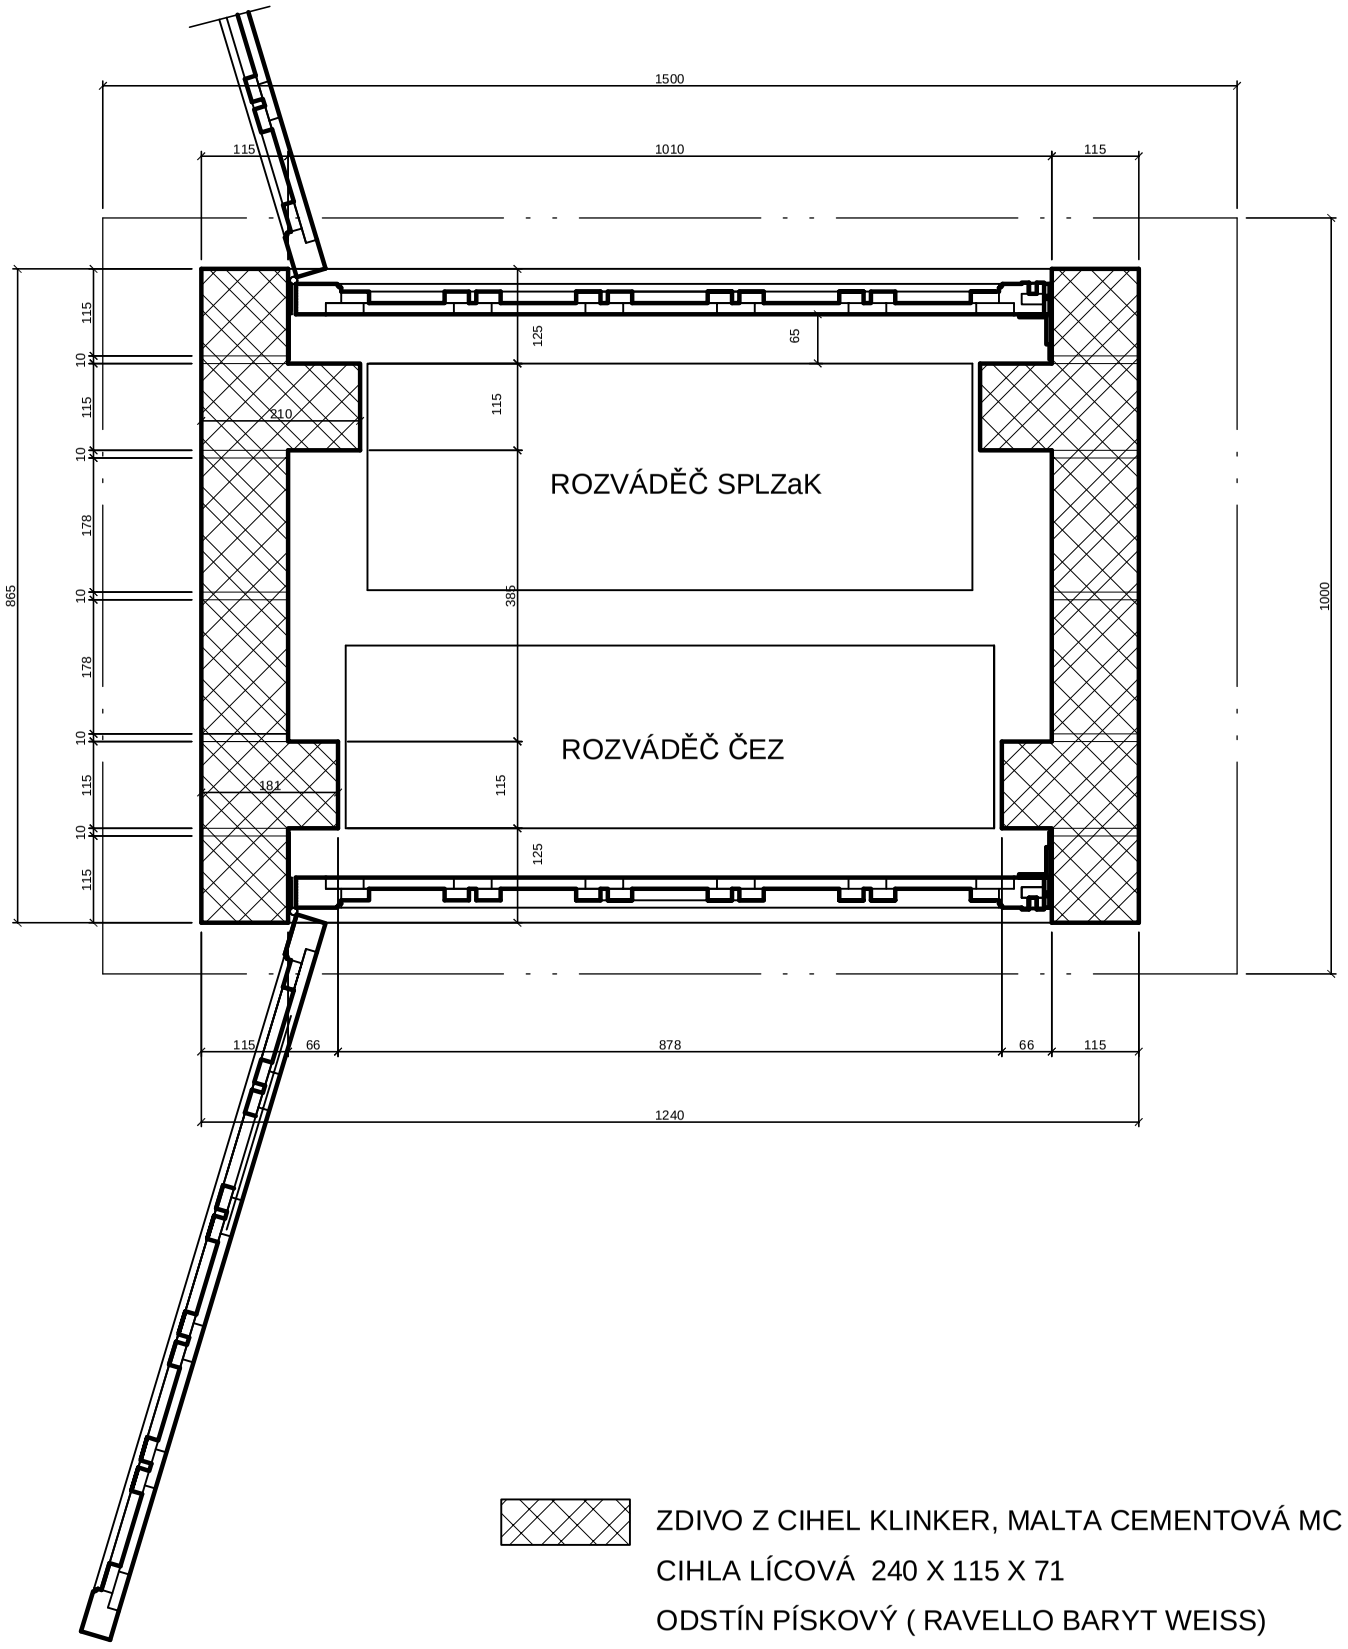

ŘADA 2

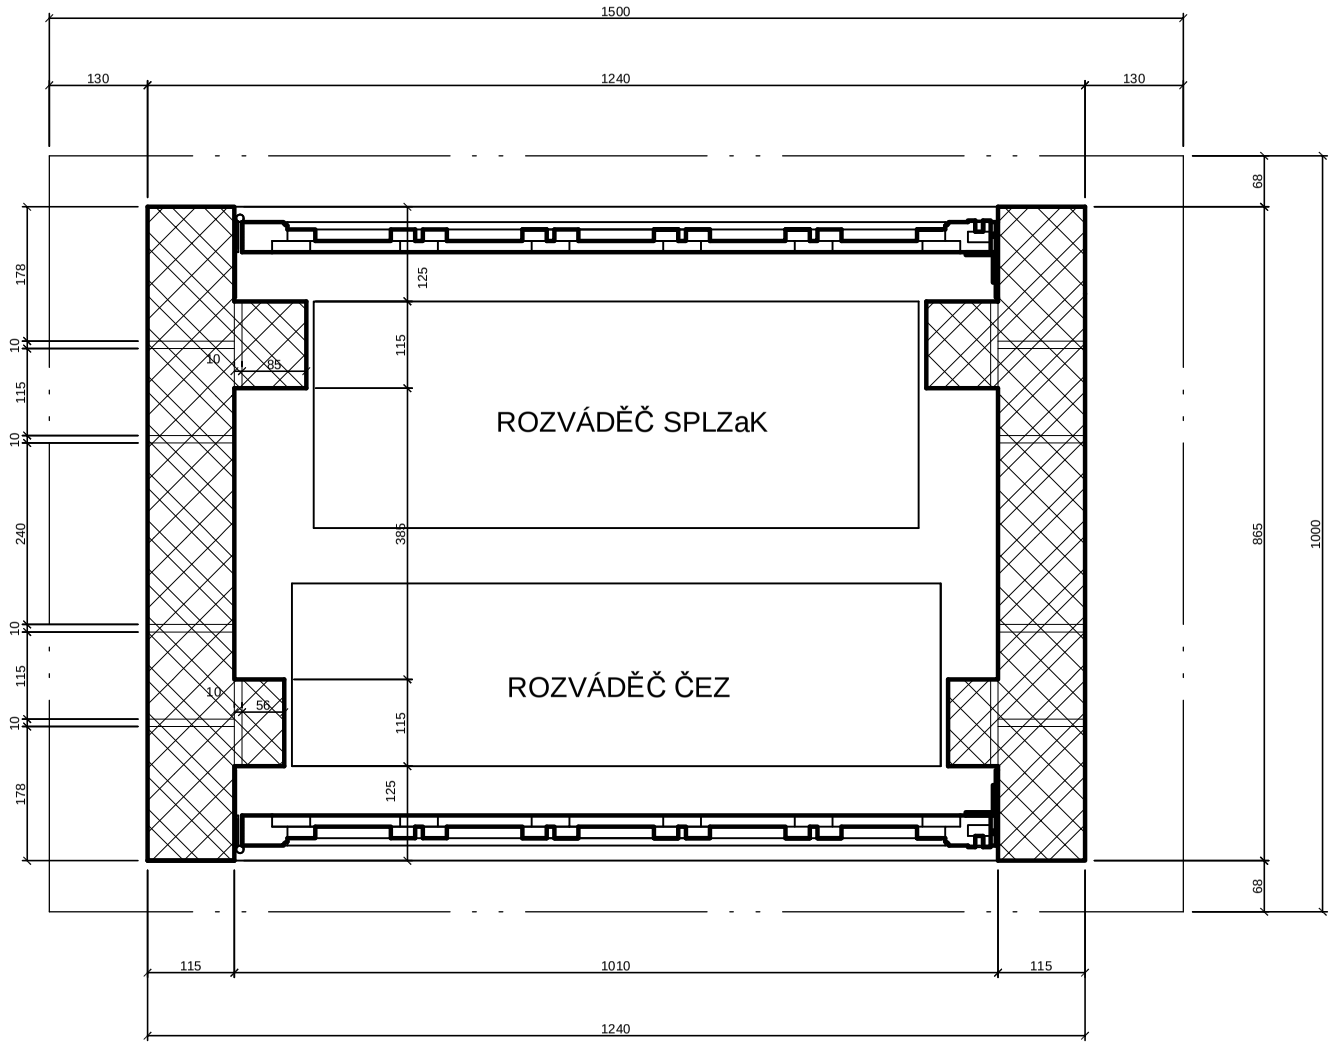

ZDIVO Z CIHEL KLINKER, MALTA CEMENTOVÁ MC 5

CIHLA LÍCOVÁ 240 X 115 X 71

ODSTÍN PÍSKOVÝ (RAVELLO BARYT WEISS)

vypracoval:		HIP: **Ing. Lupíšek**		Ing. Alexandr Lupíšek Terezínská 18 360 07 K. Vary - Doubí tel./fax: 353 332 125 PROJEKTOVÁ KANCELÁŘ mobil: 608 315 770	
stavba:	**K.Vary, Slovenská p.č. 793/2, SPLZaK, kNN ROZVÁDĚČOVÝ PILÍŘ ŠTĚPÁNKA**				
část:	**F.1.** Architektonické a stavebně technické řešení**			MM: **K.Vary**	paré:
objednatel:	**SPLZaK, Lázeňská 1, Karlovy Vary**			St. Ú: **K.Vary**	
měř: **1 : 10**	datum: **09/14**	úč. dok: **DSP**		číslo dokumentace:	
obsah:	**Půdorysy v úrovni rozváděčů**			**140902/ F.1.**/ *** **	