



# POSLEDNÍ ŘADA

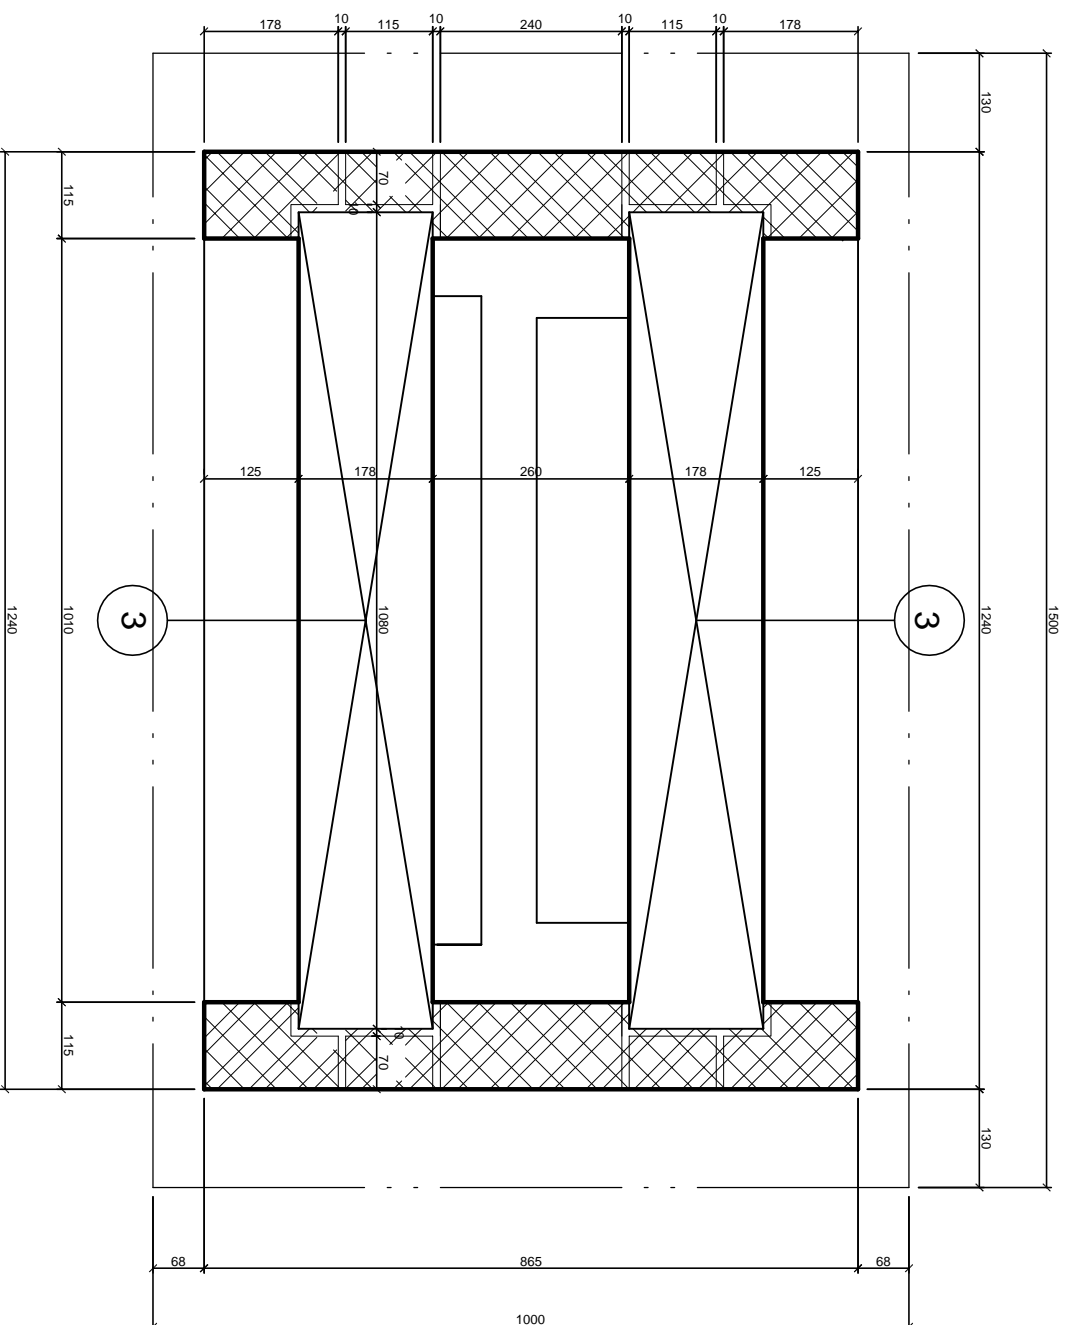



## 3 PŘEKLADY

ŽULA, 2 KUSY

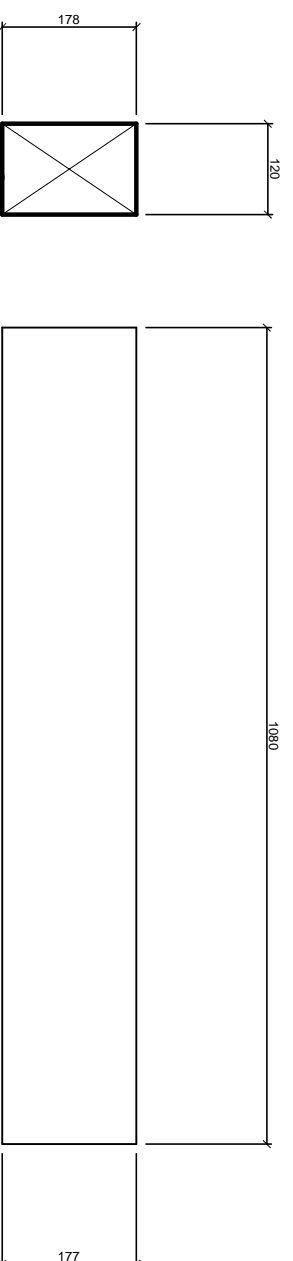

## 4 KRYCÍ DESKA PILÍŘE

ŽULA, 1 KUS

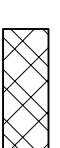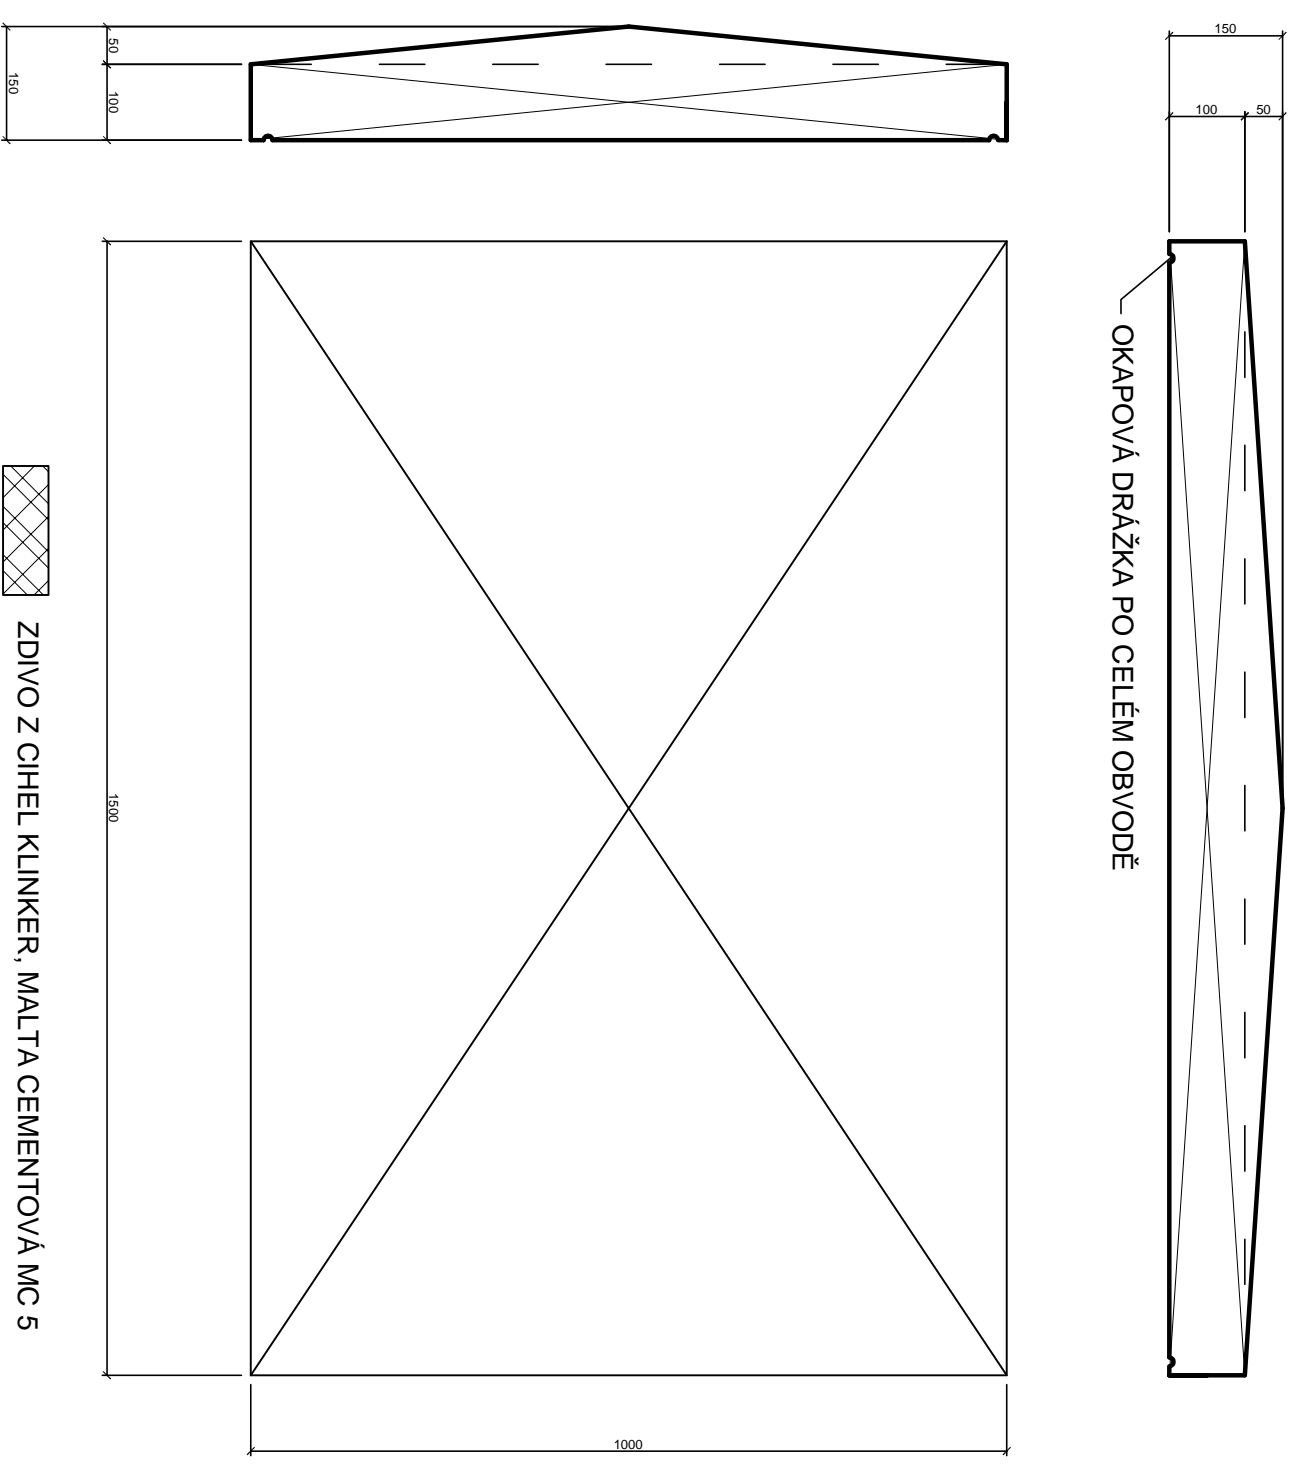

ZDIVO Z CIHEL KLINKER, MALTA CEMENTOVÁ MC 5  
CIHLA LÍCOVÁ 240 X 115 X 71  
ODSTÍN PÍSKOVÝ (RAVELLO BARYT WEISS)

Vypracoval:	HP: Ing. Lupíšek	Ing. Alexandr Lupíšek Terezijská 18 360 07 K. Vary - Doubrjí tel./fax: 353 332 125 mobil: 608 315 770
stavba:	<b>K. Vary, Slovenská p.č. 79312, SPLZak, KNN</b>	<b>ROZVÁDĚČOVÝ PILÍŘ ŠTĚPÁNKA</b>
část:	<b>F.1.** Architektonické a stavebně technické řešení</b>	
objednatel:	<b>SPLZak, Lázeňská 1, Karlovy Vary</b>	MM: <b>K. Vary</b> St. Ú: <b>K. Vary</b>
měří:	<b>1 : 10</b>	datum: <b>09/14</b> úč. dok: <b>DSP</b>
obsah:	<b>Ukončení pilíře</b>	
	<b>140902/</b>	<b>F.1.**/ ***</b>