
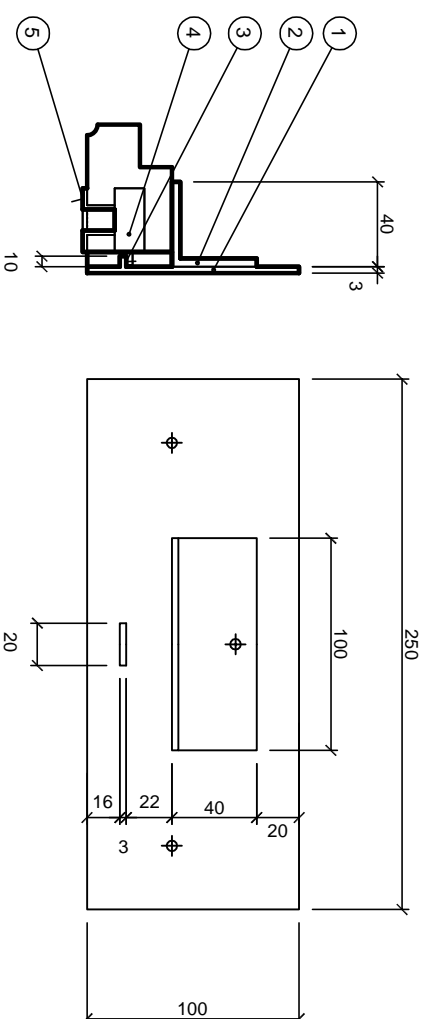
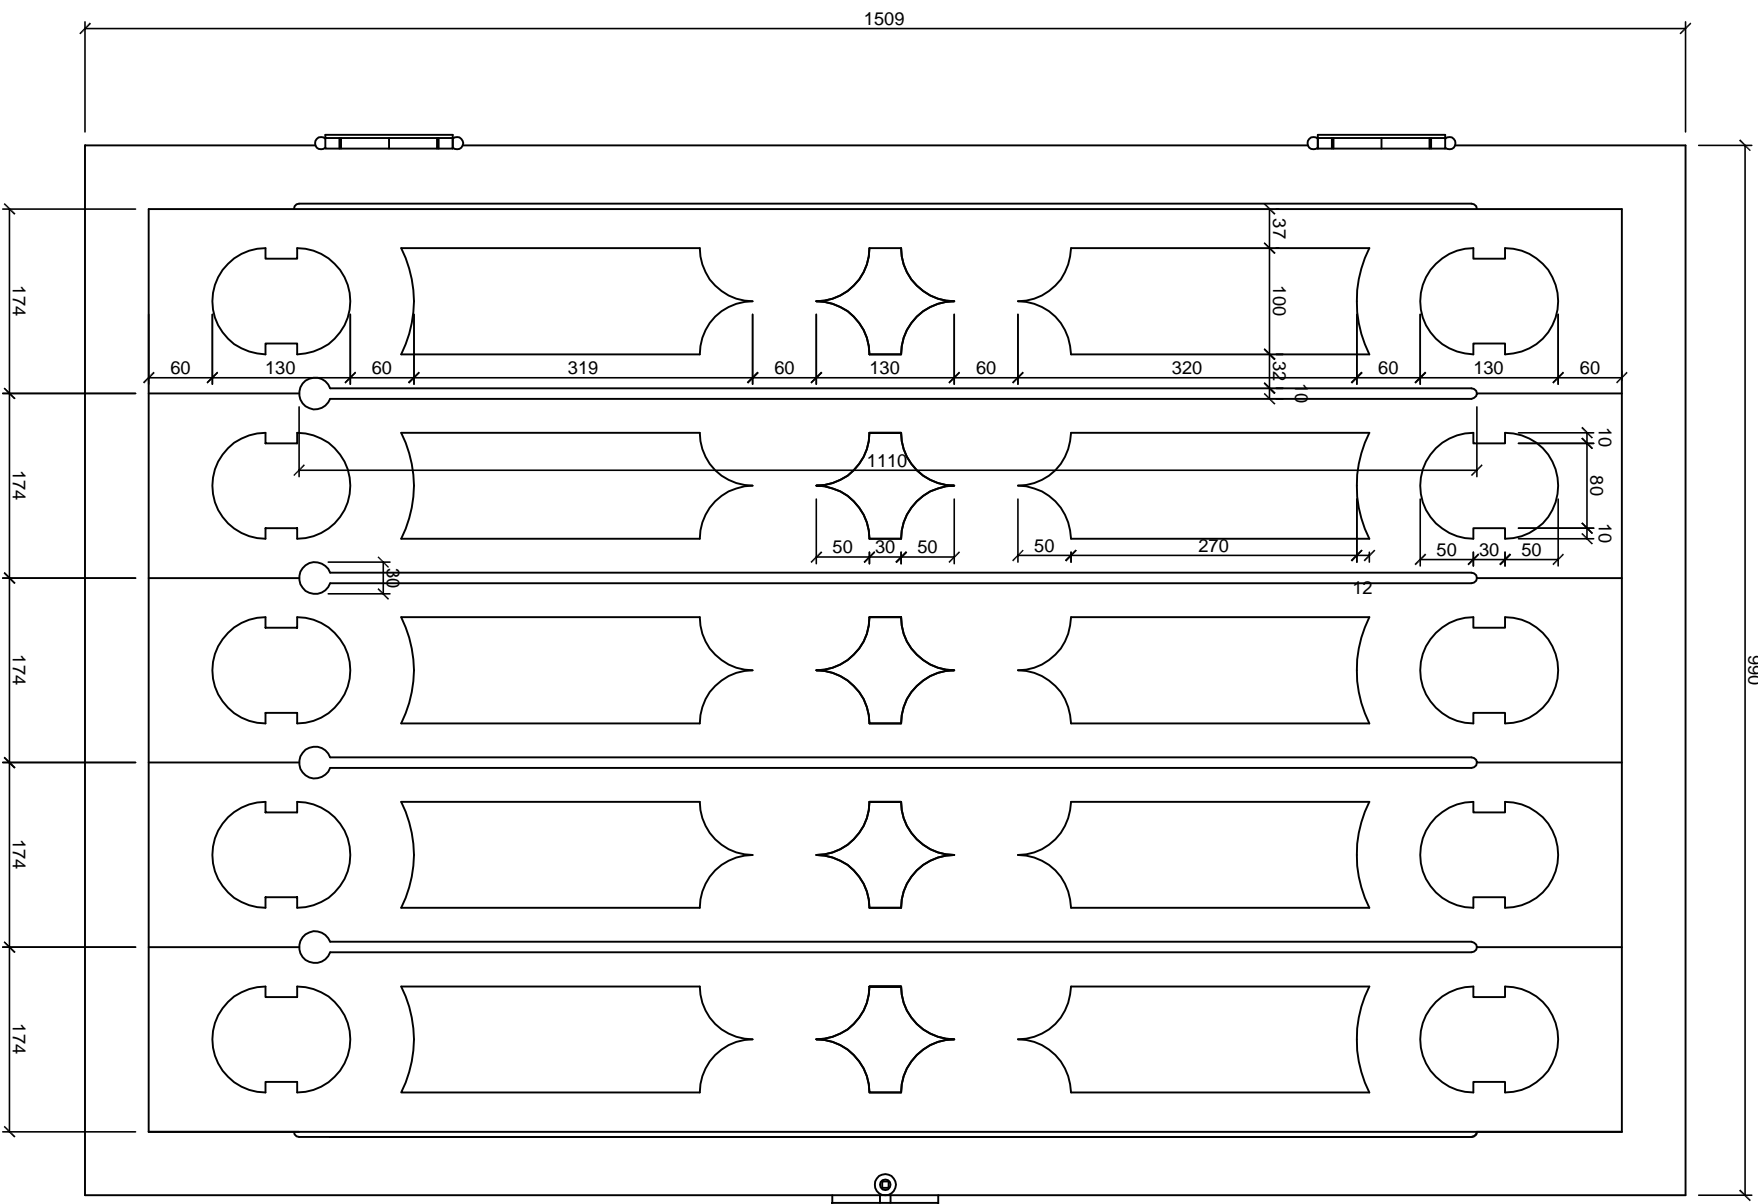


**ZÁVĚSY**  
NOSNÝ PLECH ZÁVĚSU 100 x 250 x 3  
3x otvor pro přišroubování ke zdivu

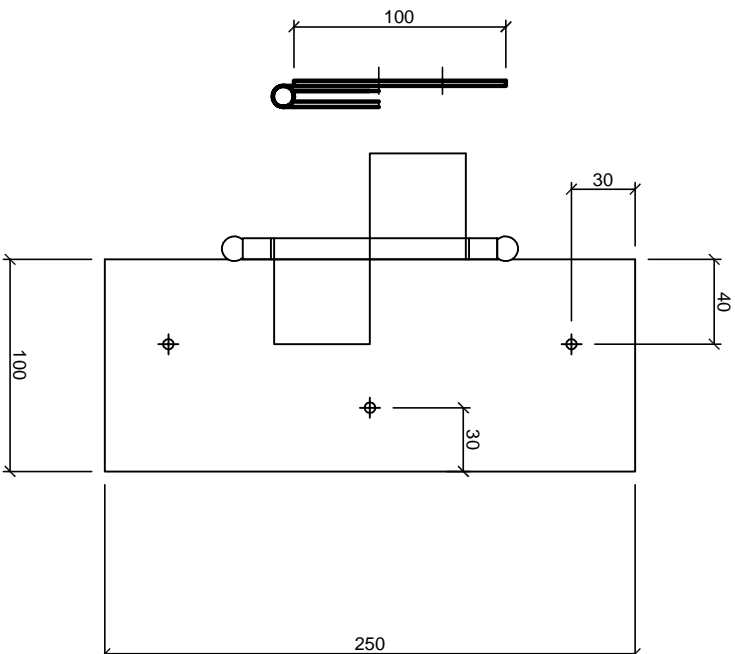

- ① NOSNÝ PLECH ZÁVĚSU 100 x 250 x 3
- ② ZARÁŽKA DVERÍ L 40/40/3 - 100
- ③ ZARÁŽKA PRO JAZYČEK ZÁMKU
- ④ ZÁMEK SE ČTVERHRANEM
- ⑤ KRYCÍ ROZETA OTVORU KLÍČKY ZÁMKU

vypročoval: <b>K. Vary, Slovenská p.č. 793/2, SPZaK, KNN</b>	hlip: Ing. Lupišák	Ing. Alexander Lupišák Terezijská 18 040 01 K. Vary - Dubň PROJEKTOVÁ KANCELÁR mobil: 098 315 770
stavba: <b>ROZVÁDĚČOVÝ PÍLIŘ ŠTĚPÁNKA</b>	část: F.1.** Architektonické a stavebné technické řešení	MM: K.Vary
objednatel: <b>SPZaK, Lázeňská 1, Karlov Vary</b>	datum: 09/14	St. Ú: K.Vary
máf: 1 : 5, 2,5	úč. dok: DSP	číslo dokumencace:
obsah: Krycí dveře	140902/ F.1.**/ ***	