



REZ 1 - 1

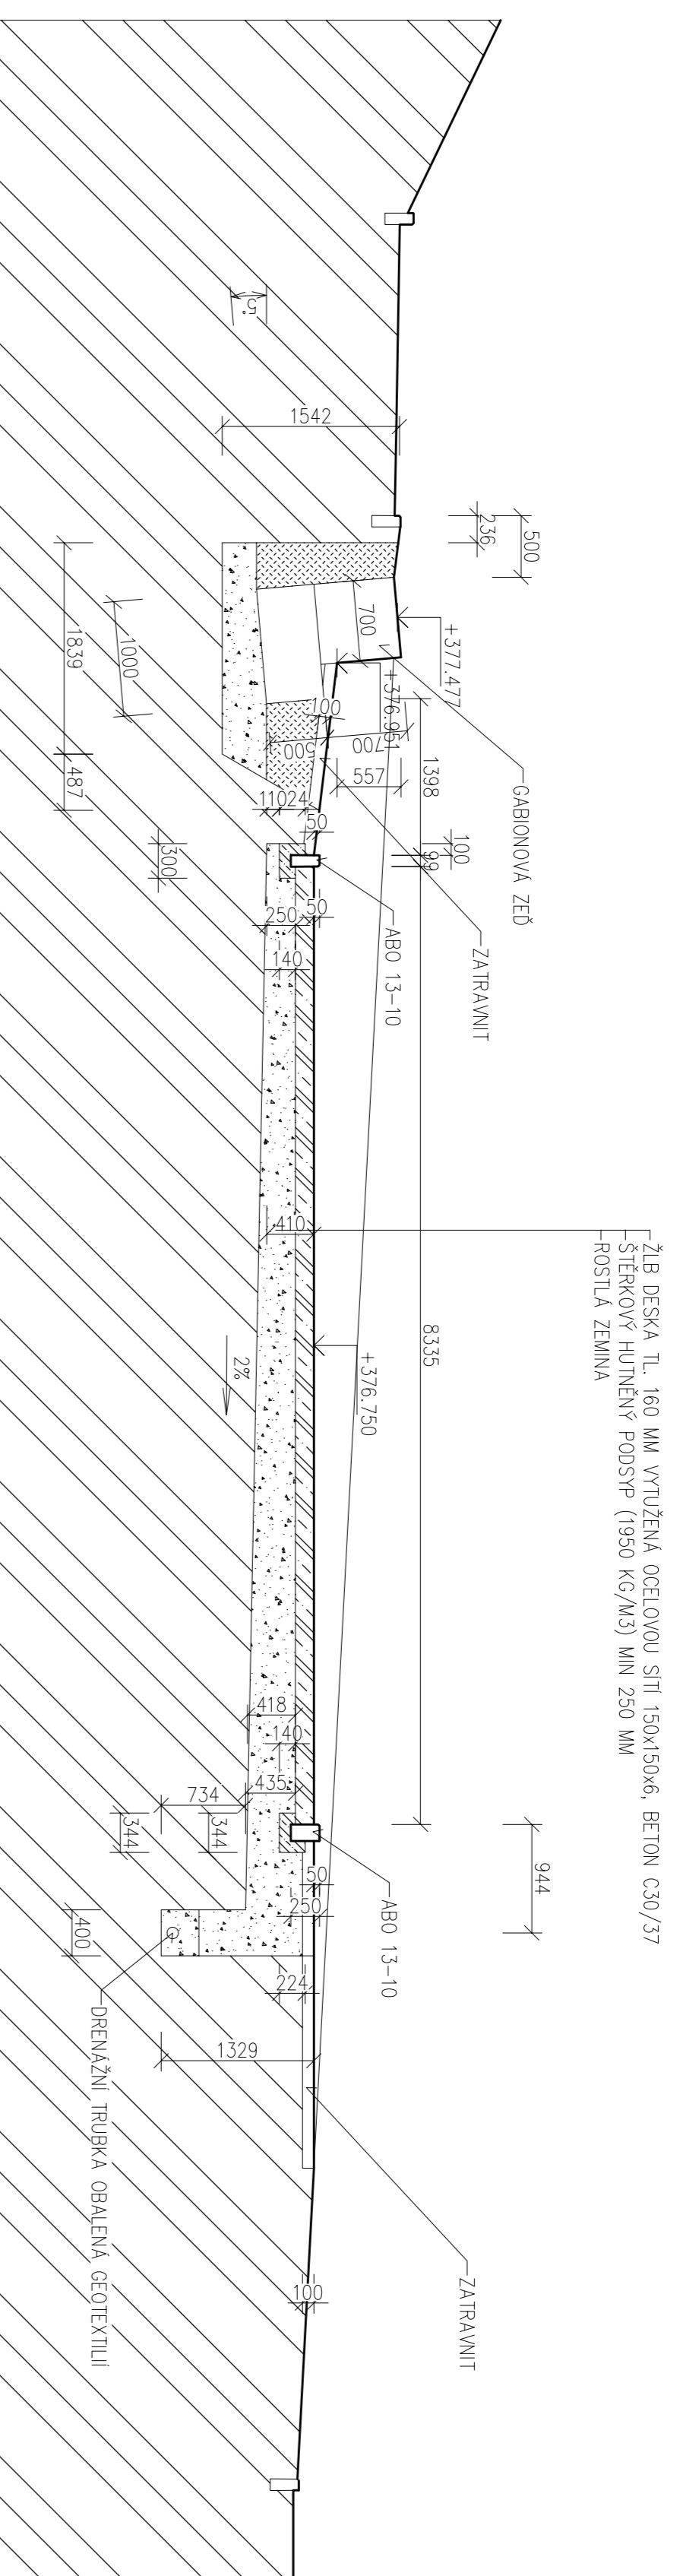

ŽĚLB DESKA TL. 160 MM VYTUŽENĚ OCELOVOU SÍŤ 150x150x6, BETON C30/37
 ŠTERKOVĚ HORNĚNĚ PODSÍP (1950 KG/M3) MN 250 MM
 ROSTLĚ ZEMĚNA

REZ 2 - 2

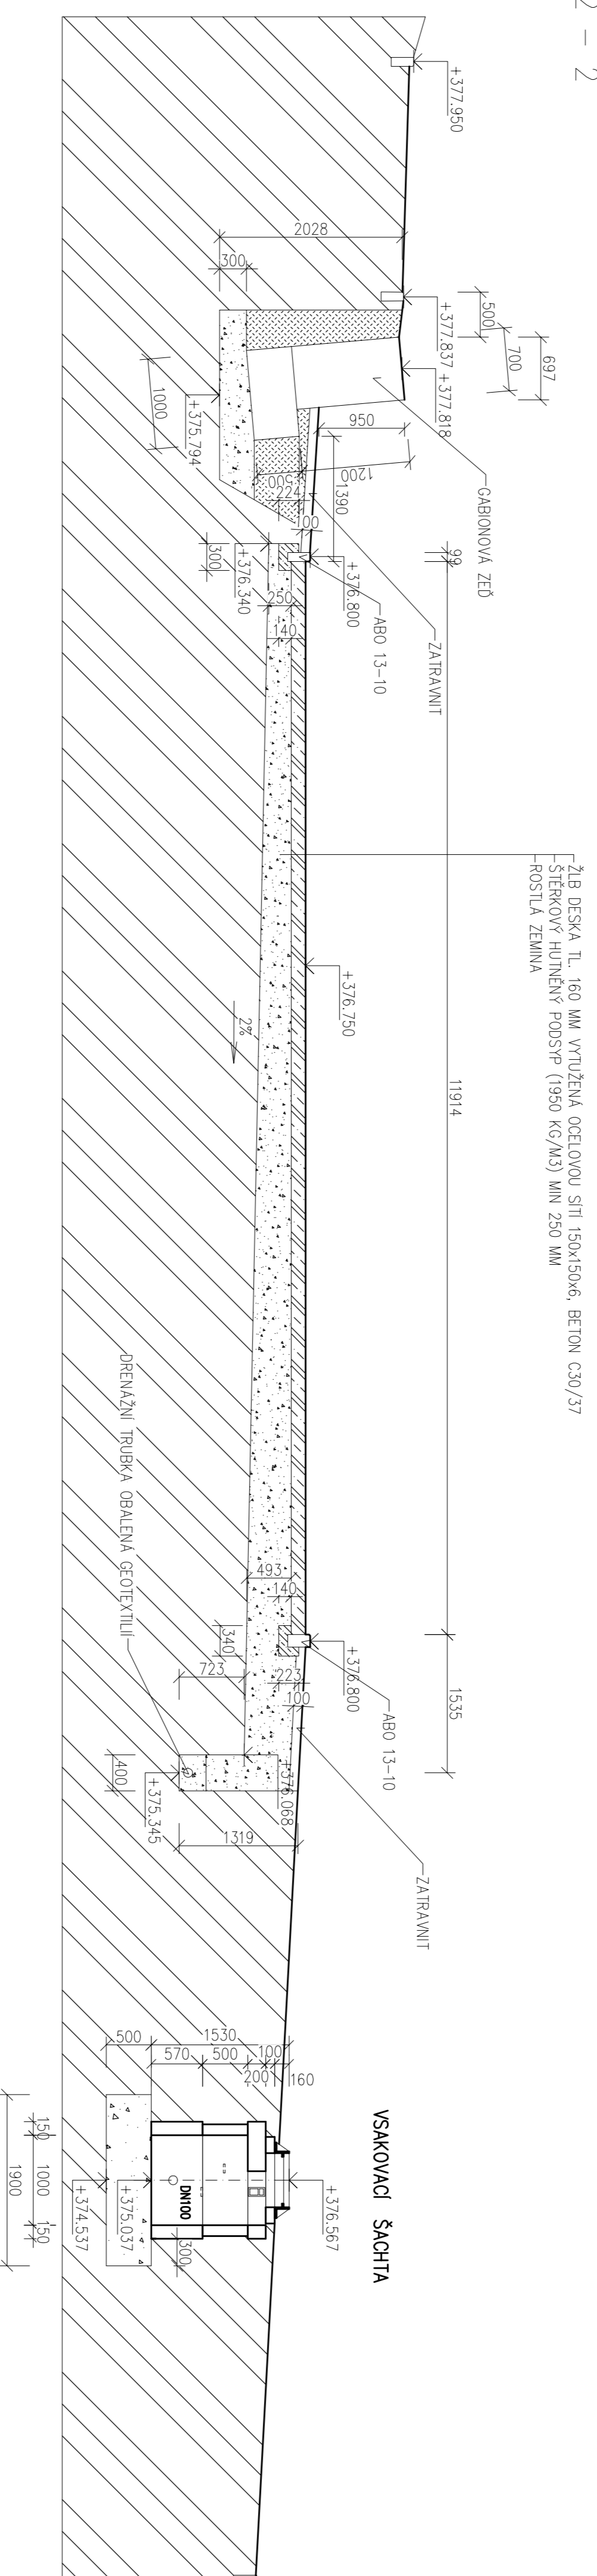

ŽĚLB DESKA TL. 160 MM VYTUŽENĚ OCELOVOU SÍŤ 150x150x6, BETON C30/37
 ŠTERKOVĚ HORNĚNĚ PODSÍP (1950 KG/M3) MN 250 MM
 ROSTLĚ ZEMĚNA

Výpočetní Ing.K.Dřehokoupl	Zodp.projektant Ing.K.Dřehokoupl	Techn.kontrola
Investor MM Karlovy Vary	NG KABEĚ DŘEHOKOUPIL projektová kancelář Botanická 256, Dobruše tel./fax 353 228 888	
Área Volnočasový areál Rolava street workout park	formát A2	datum prosince 2017
	účel ÚS	č. zadání 262017
	č. kódu	č. kódu
Objekt výstavby žezý	archivní č. 262017	č. výstavby D2.01