



ROZVADĚČ R58

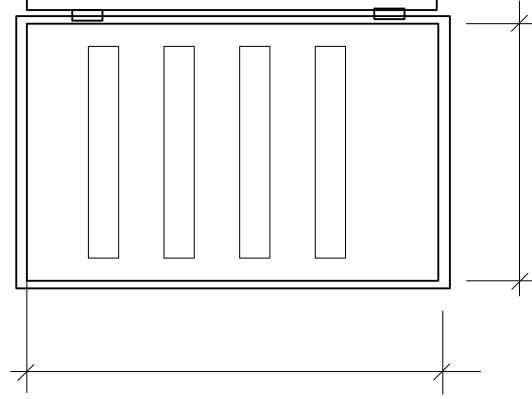

POZN.: PŘEDPOKLÁDANÉ ZAPOJENÍ ROZVADĚČE
ROZVADĚČ PRO SILNOPROUDÉ ZAŘÍZENÍ
ROZVADĚČ: ZAPUŠTĚNÝ S DVEŘMI A VNITŘNÍM KRYTEM
ROZVODNÁ SOUSTAVA: 3+N+PE stř. 50Hz, 400/230V /TN-S
OCHRANA PŘED ÚRAZEM EL.PROUDEM: IZOLACÍ, KRYTÍM,
AUTOMATICKÝM ODPOJENÍM OD ZDROJE DLE ČSN 332000-4-41
TYP: EATON KLV-U-4/56-F
ROZMĚR: 4 X 12 M
KRYTÍ: IP 30
INSTALOVANÝ PŘÍKON: $P_i = 9,0$ kW
SOUDOBY PŘÍKON: $P_s = 5,0$ kW
KAŽDOU ŽÍLU OZNAČIT NÁVLAČKOU S ČÍSLEM OBVODU.

ROZVADEČ R58

List 1 / 1

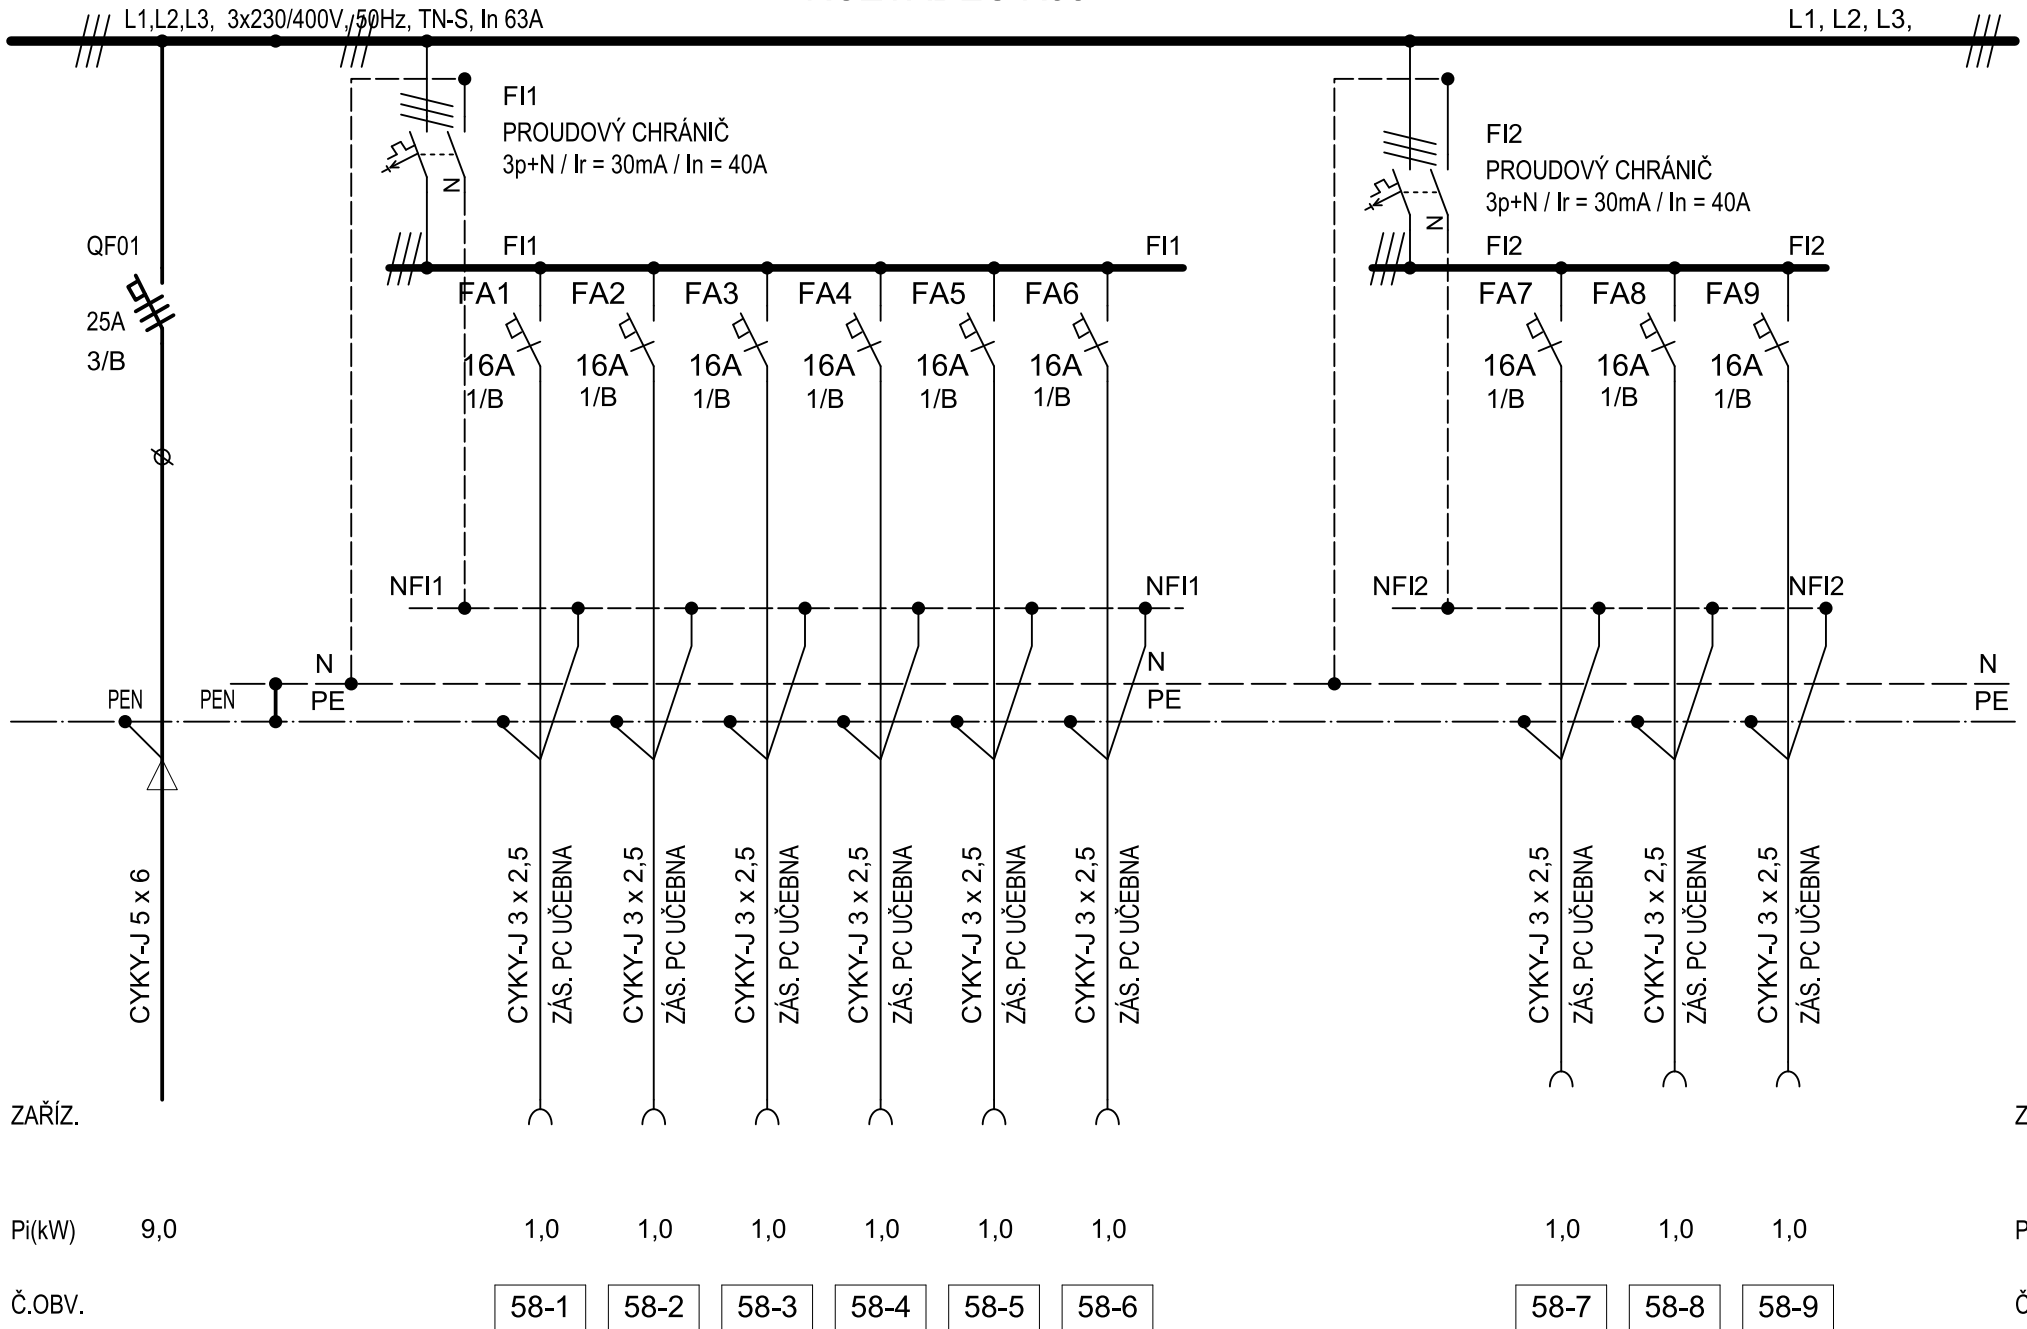

ZARÍZ.

ZARÍZ.

Pi(kW) 9,0

1,0 1,0 1,0 1,0 1,0 1,0

1,0 1,0 1,0

Pi(kW)

Č.OBV.

58-1 58-2 58-3 58-4 58-5 58-6

58-7 58-8 58-9

Č.OBV.