


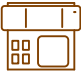












LEGENDA ZNAČEK:

DVT		DVT - PŘÍSTROJ DOM.VIDEOTLF. S EL.VRÁTNÝM	
VP		VIDEOPANEL DOMOVNÍHO VIDEO TLF.	
EZ		DVEŘNÍ EL.ZÁMEK - EL.VRÁTNÝ	
			PRVKY DOMOVNÍHO TELEFONU
STK		ZÁSUVKA KOMUNIKAČNÍ - DATOVÁ 1PORTOVÁ	
STK		ZÁSUVKA KOMUNIKAČNÍ - DATOVÁ 2PORTOVÁ	
Mi		MIKROFON ROZHLAS.ÚSTŘEDNY	
R		REPRODUKTOR VNITŘNÍ	
		REGULÁTOR HLASITOSTI	
PIR		PROSTOROVÝ SNÍMAČ EZS	
KL		KLÁVESNICE EZS	
EZS		ÚSTŘEDNA EZS	

Zodp. proj.: Drahomír Holoubek , IČ: 617 92 951			PROJEKTOVÁ KANCELÁŘ Drahomír Holoubek Závodu míru 584 / 7, tel.:775 655 599 36017 KARLOVY VARY - STARÁ ROLE	
Objednatel:				
Investor: Základní škola Dukelských hrdinů, Moskevská 25, K.Vary				
KÚ: Karlovarský	MÚ: K.Vary	St.Ú: K.Vary	Formát	
Stavba: ZÁKLADNÍ ŠKOLA DUKELSKÝCH HRDINŮ MOSKEVSKÁ 25, KARLOVY VARY REKONSTRUKCE EL.INSTALACE			Datum	05 / 2015
			Čís.zakázky	14 / 15
			Proj.stupeň: PROJEKT.DOKUM.	
Objekt:			Měřítko:	Číslo výkresu: D.1.4.4 / 21
Dílčí část: D.1.4.4 - SILNOPROUDÁ A SLABOPROUDÁ ELEKTROTECHNIKA				
Obsah: SCHÉMA SLABOPROUDU				

SCHÉMA ROZVODU ŠKOLNÍHO ROZHLASU

POZN.: ROZVOD KABELY CYKY-O 4x1,5

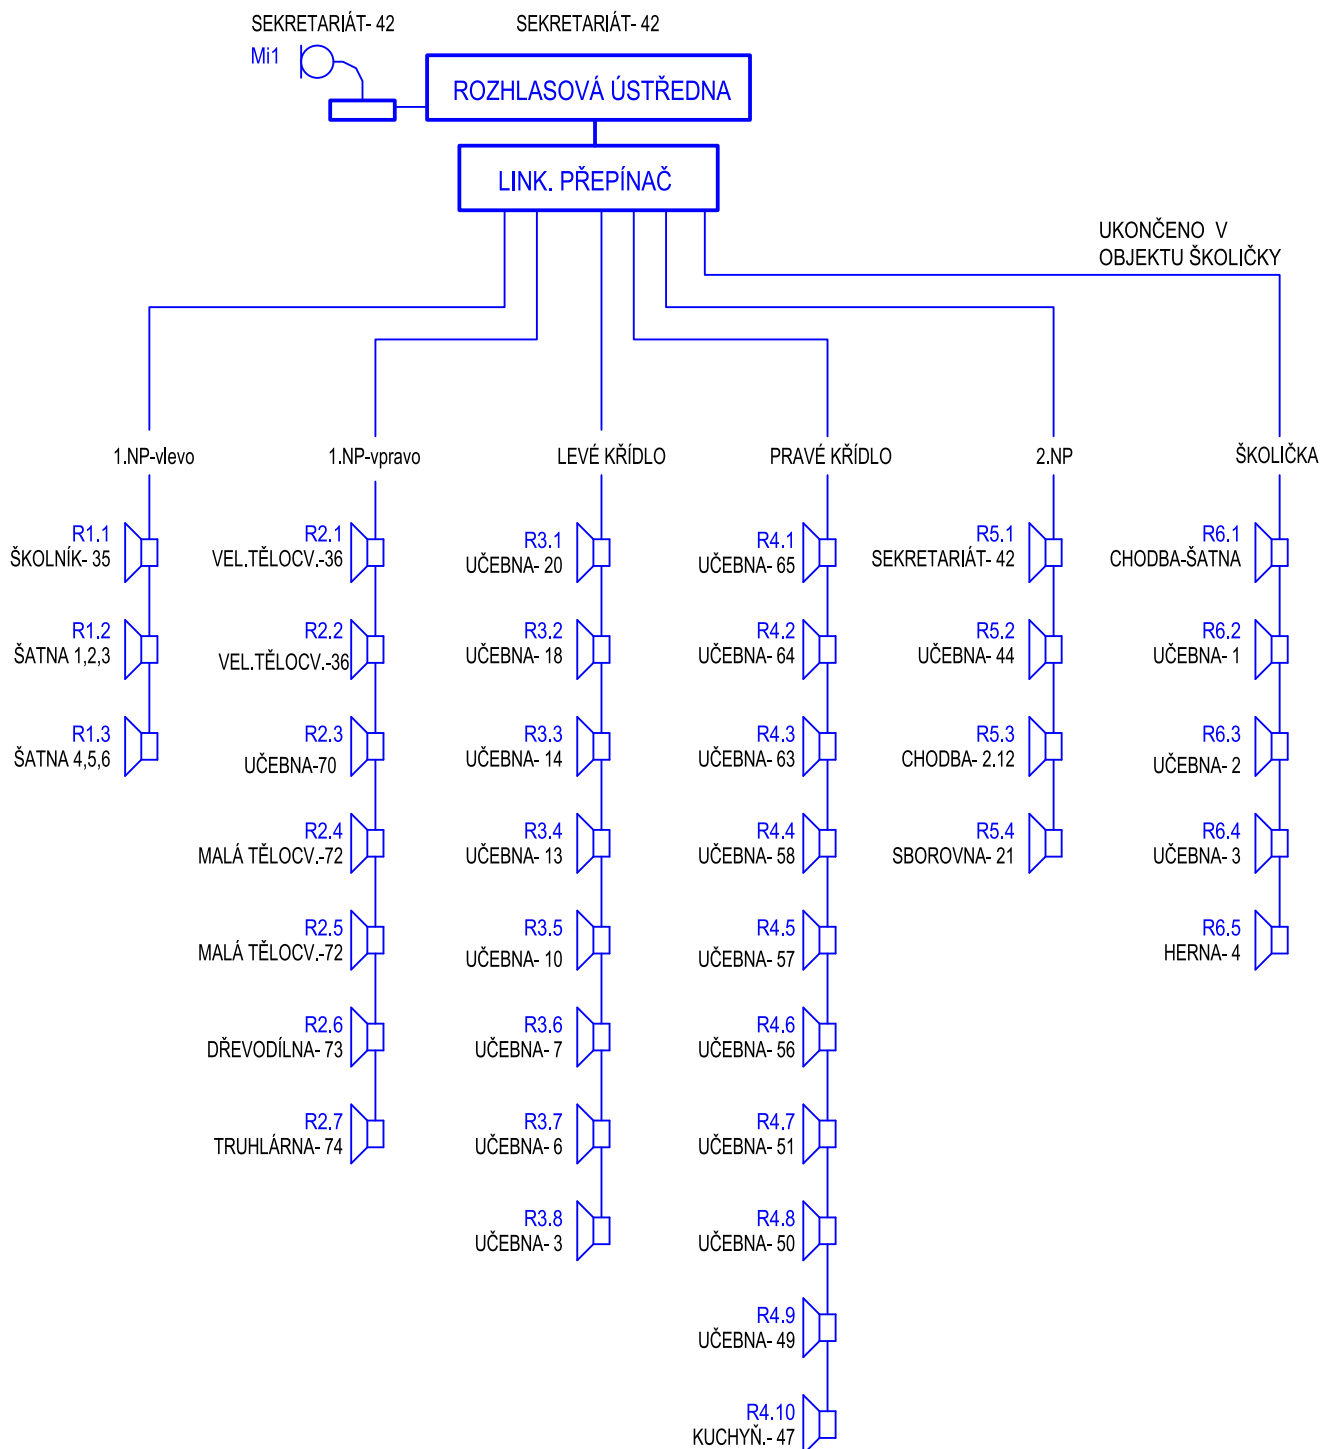


SCHÉMA DOMOVNÍHO VIDEOTELEFONU (DVT) S KOMUNIKACÍ MEZI ÚČASTNÍKY

POZN.: rozvod provést dle vybraného zařízení
- ROZVOD STK KABELY UTP Cat.5e V TR.PVC
(event. jiný výrobce může požadovat jiné vedení)

OBJEKT ZŠ

OBJEKT ŠKOILIČKY


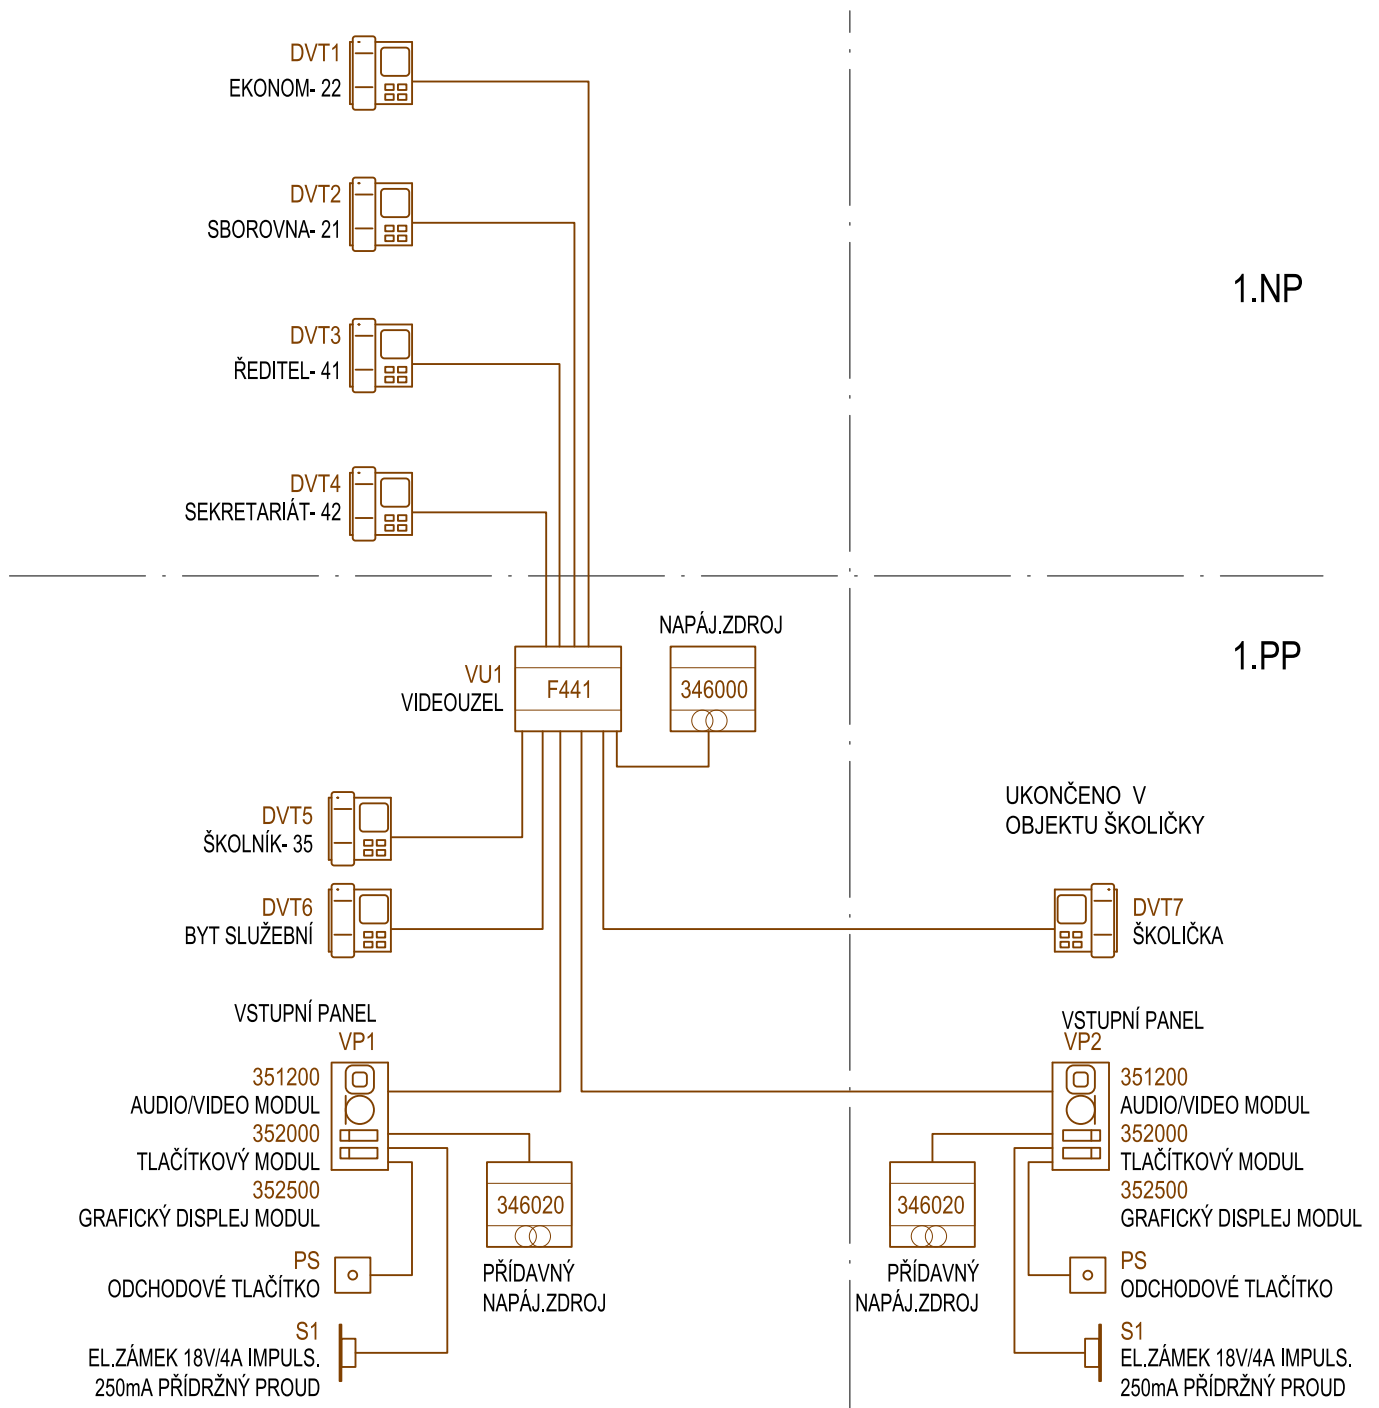


SCHÉMA ROZVODU STK

POZN.: ROZVOD STK KABELY UTP Cat.5e V TR.PVC

POZN.: SPOJENÍ MEZI SKŘ. RACK KABELY UTP Cat.6 V TR.PVC

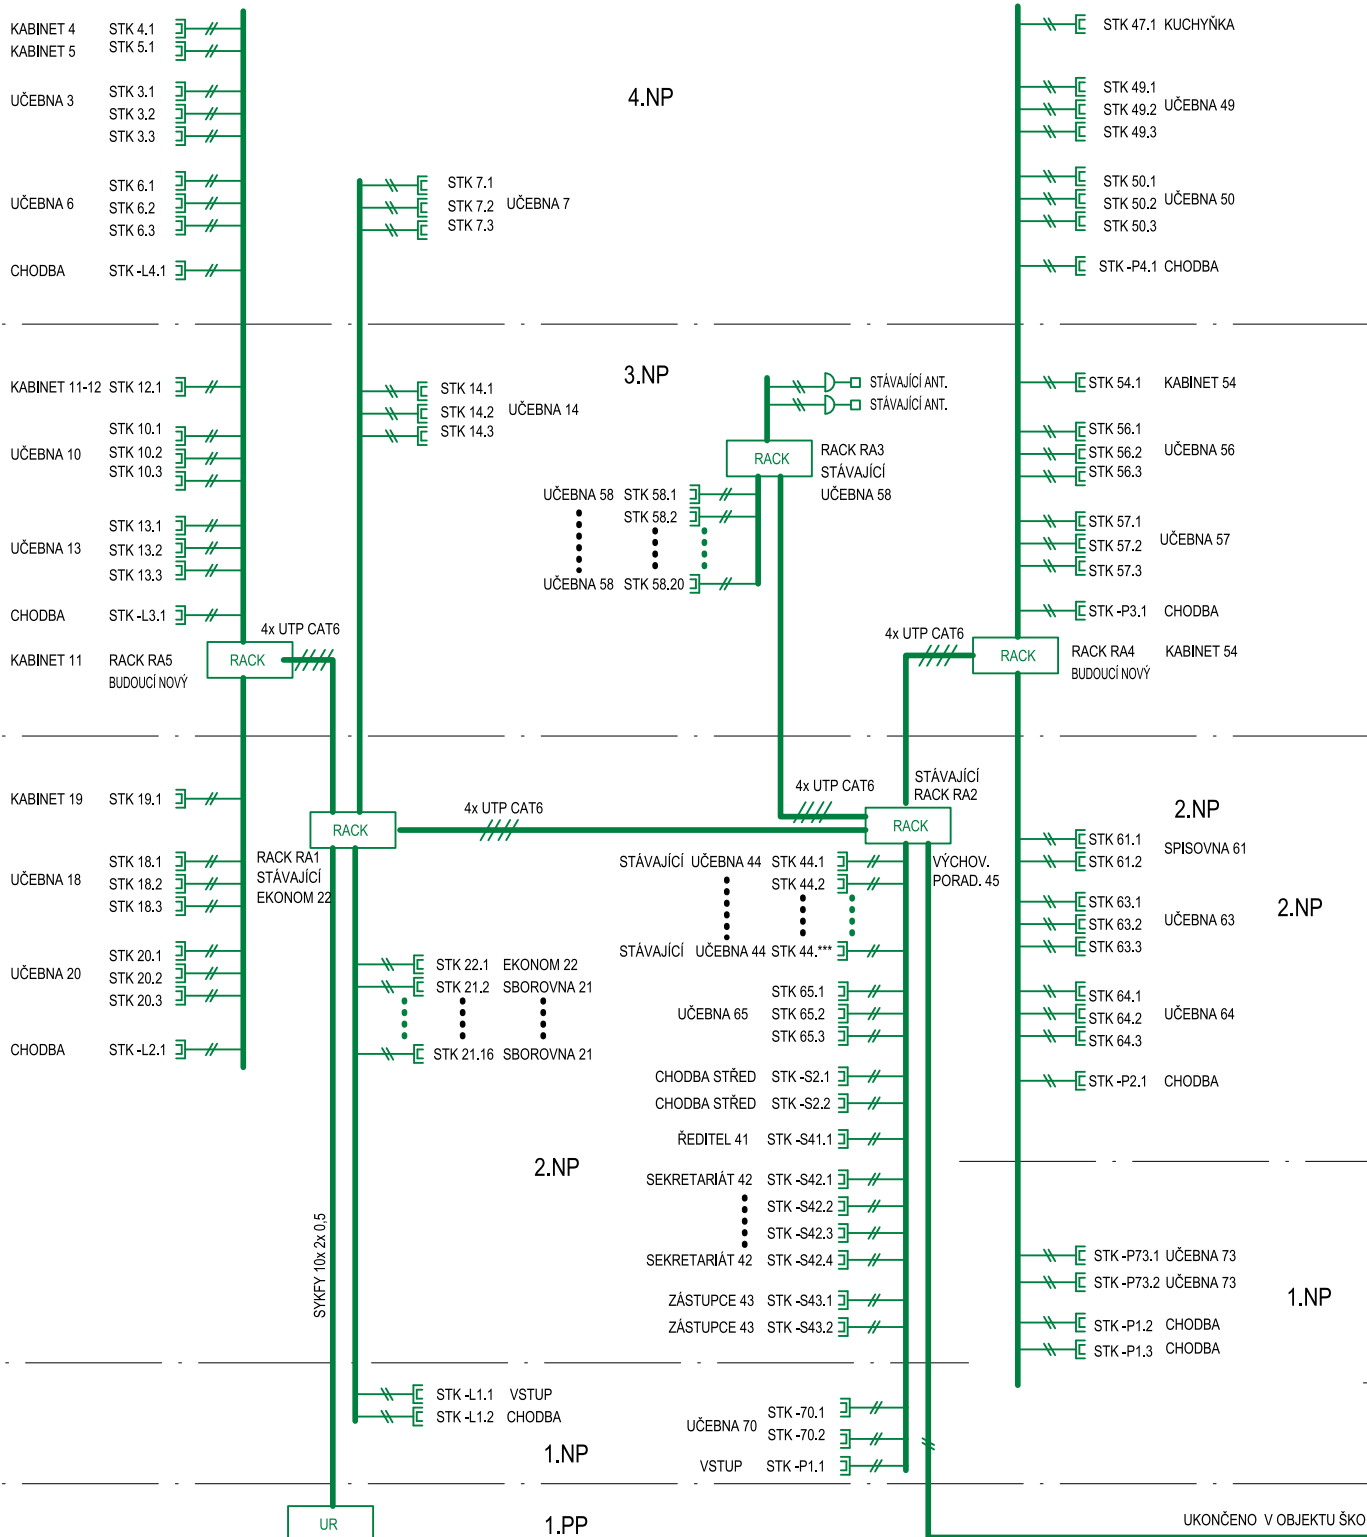

UKONČENO V OBJEKTU ŠKO.

SCHÉMA ROZVODU EZS

POZN.: ROZVOD STK KABELY UTP CC-03 (2x0,8+6x0,5) V TR.PVC
ZAŘÍZENÍ BUDE STÁVAJÍCÍ, ROZVODY NOVÉ POD OM.

