SCHÉMA HLAVNÍCH ROZVODŮ ELEKTRO

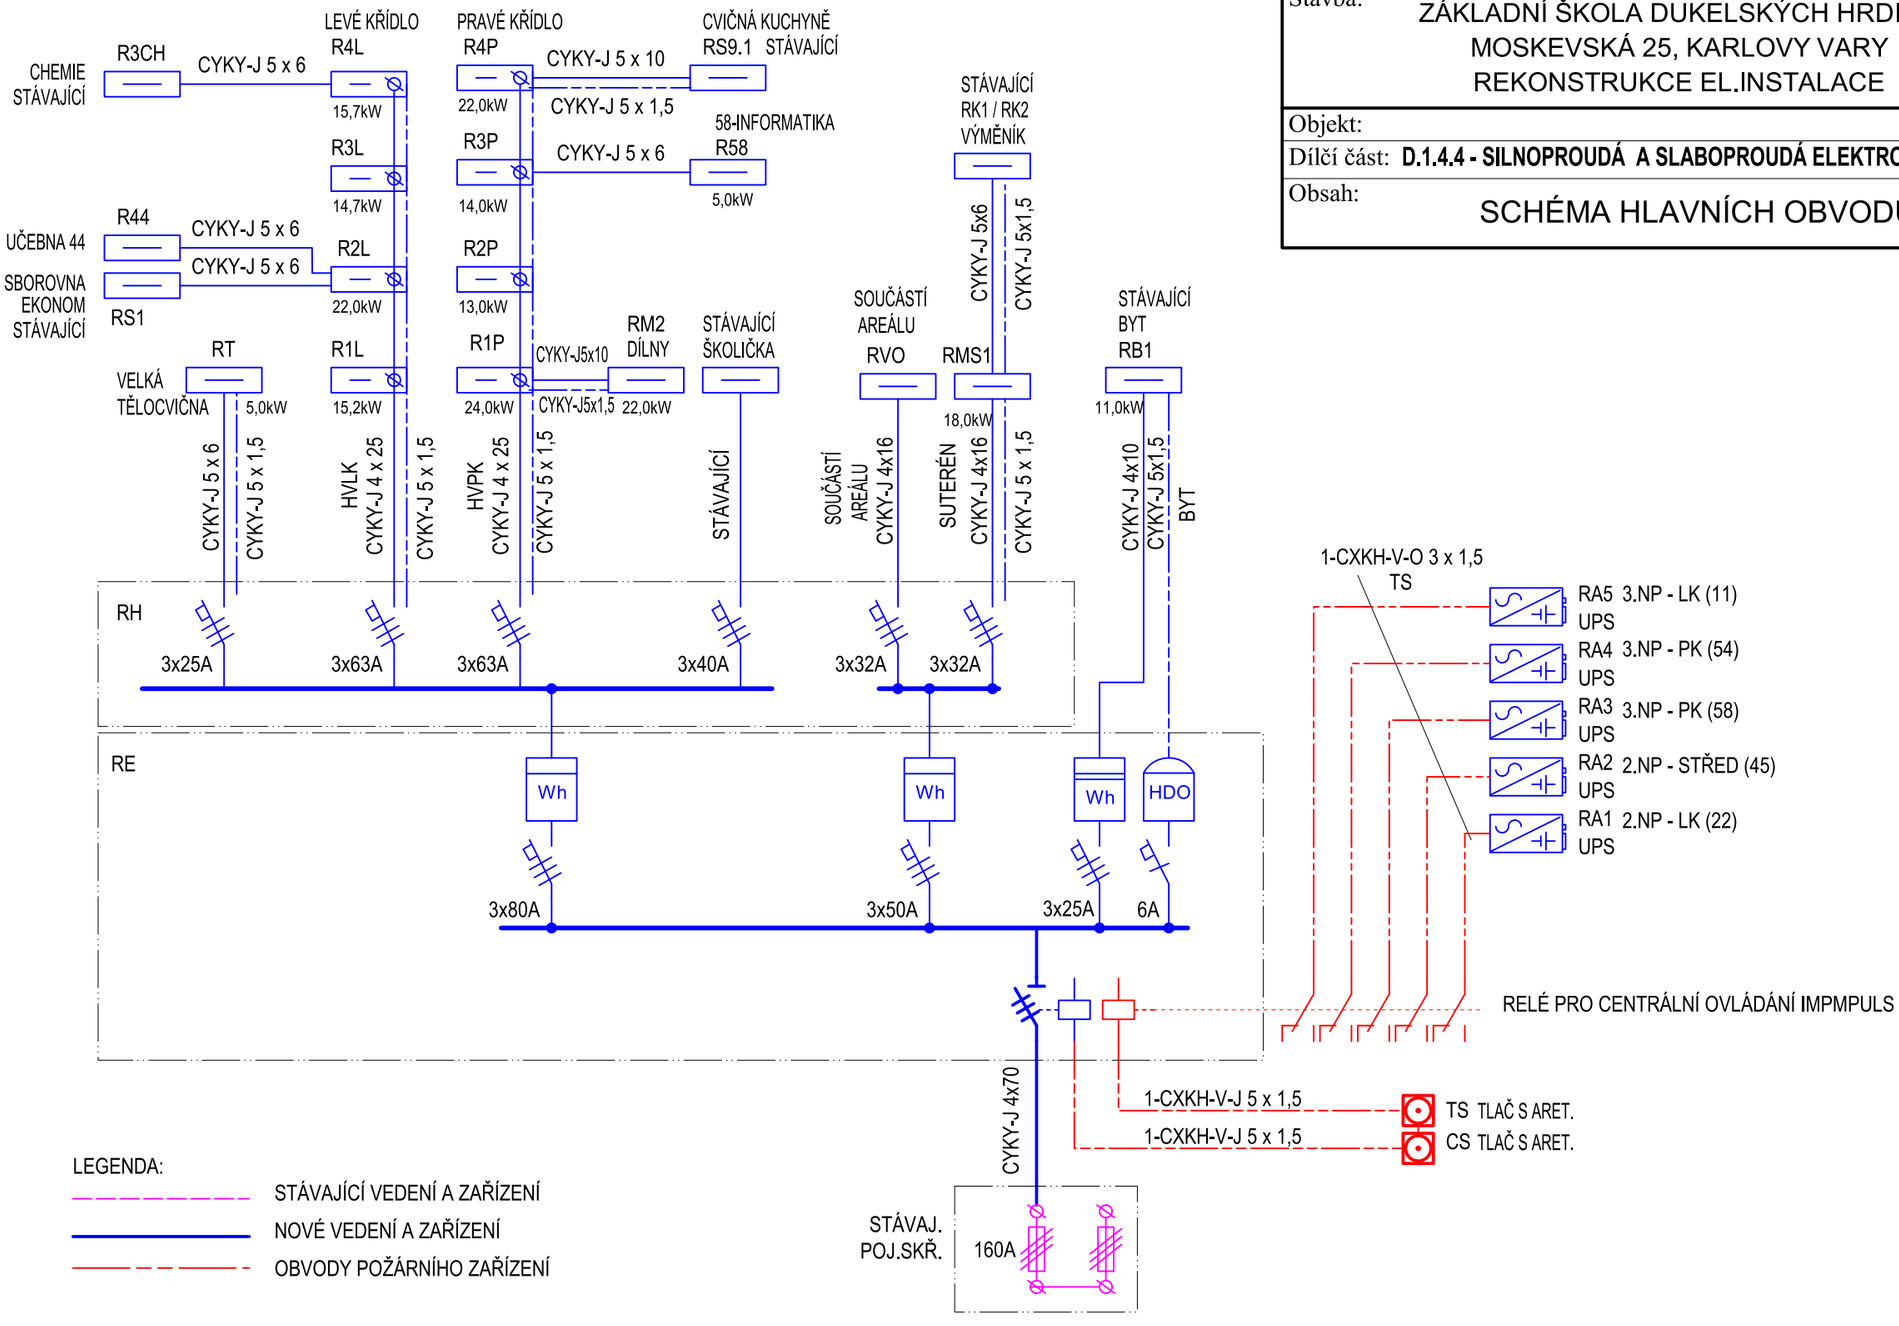

Zodp. proj.: Drahomír Holoubek , IČ: 617 92 951			
Objednatel:			
Investor: Základní škola Dukelských hrdinů, Moskevská 25, K.Vary			
KÚ: Karlovarský	MÚ: K.Vary	St.Ú: K.Vary	
Stavba: ZÁKLADNÍ ŠKOLA DUKELSKÝCH HRDINŮ MOSKEVSKÁ 25, KARLOVY VARY REKONSTRUKCE EL.INSTALACE			
Objekt:			
Dílčí část: **D.1.4.4 - SILNOPROUDÁ A SLABOPROUDÁ ELEKTROTECHNIKA**			
Obsah: SCHÉMA HLAVNÍCH OBVODŮ			

PROJEKTOVÁ KANCELÁŘ
Drahomír Holoubek
Závodu míru 584 / 7, tel.:775 655 599
36017 KARLOVY VARY - STARÁ ROLE

Formát	
Datum	05 / 2015
Čís.zakázky	14 / 15
Proj.stupeň:	PROJEKT.DOKUM.
Měřítko:	Číslo výkresu: D.1.4.4 / 2