



Zídky - půdorys a pohledy

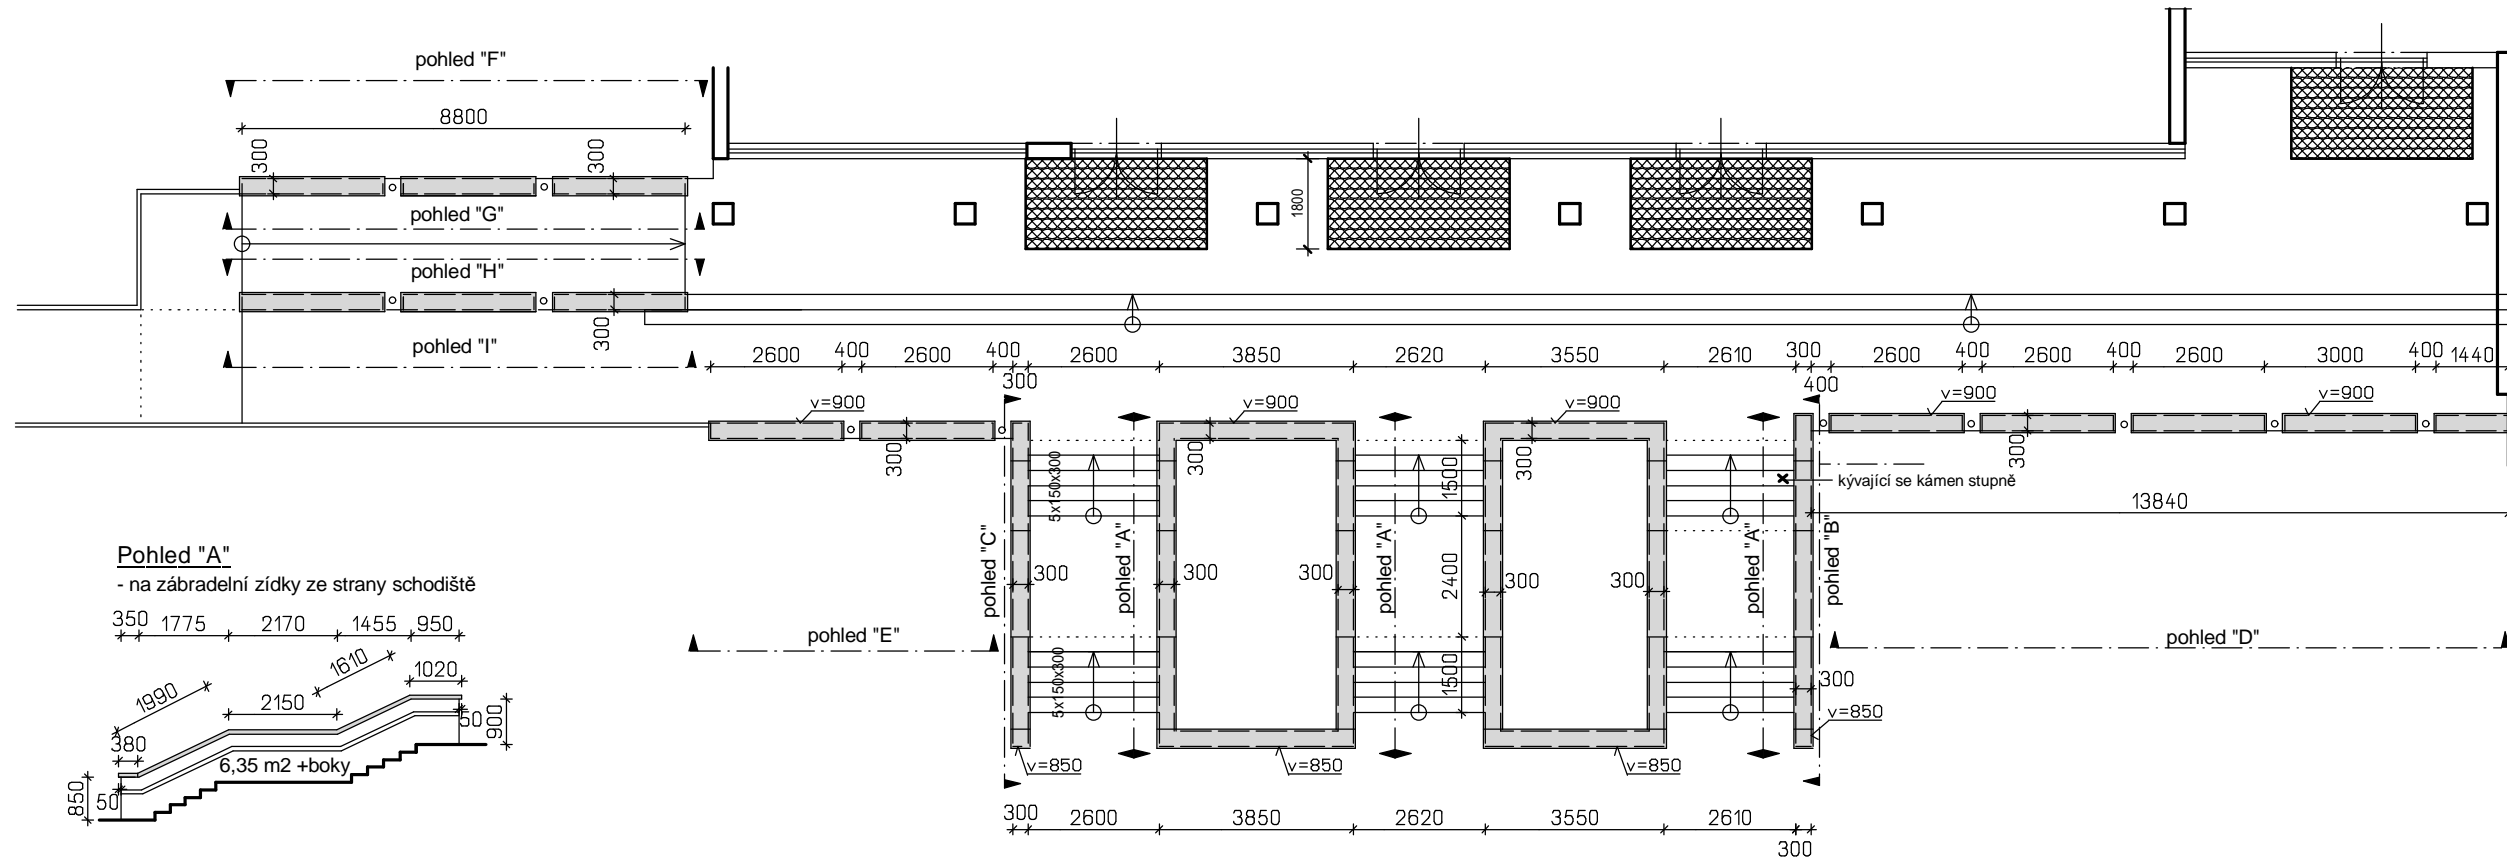


Pohled "A"

- na zábradelní zídku ze strany schodiště

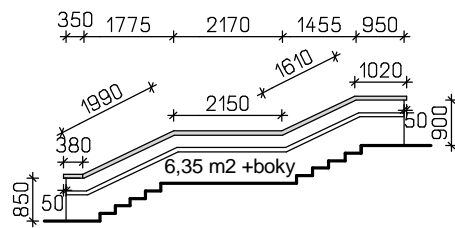


Pohled "B"

- na zábradelní zídku ze strany vně schodiště

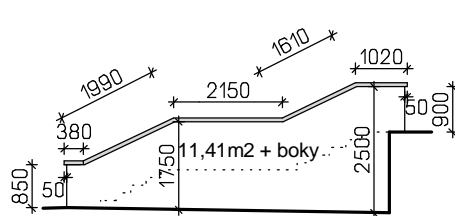


Pohled "C"


- na zábradelní zídku ze strany vně schodiště

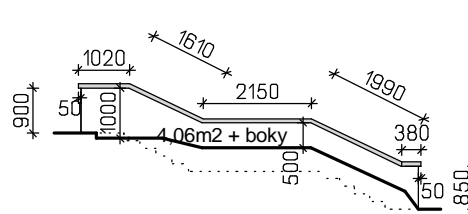


Pohled "D"

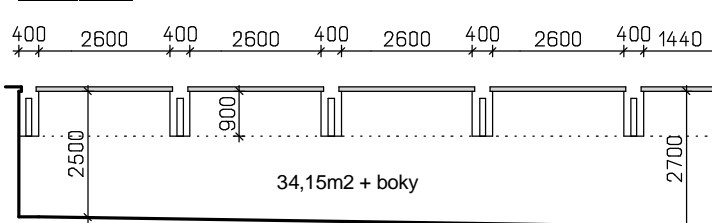


Pohled "F"

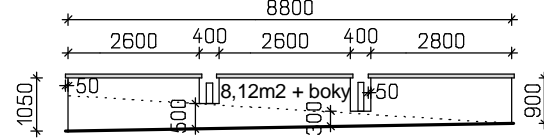


Pohled "G"

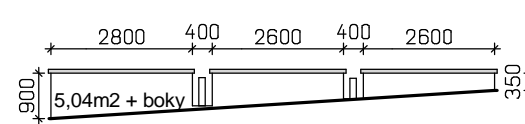


Pohled "E"

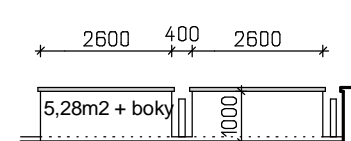

Pohled "H"

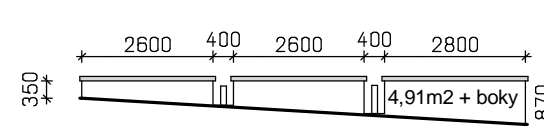

Pohled "I"

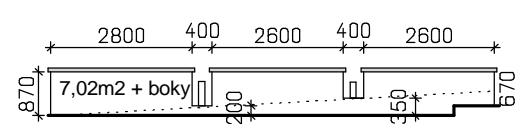

Legenda

 demontované desky

Hlavní inženýr projektu :		KV-SVISS, s.r.o. Závodu míru 579 360 17 Karlovy Vary Tel., fax. 353 561 698
Zodpovědný projektant : Ing.arch. Helena Ruseva		
Vpracoval : Ing.arch. Helena Ruseva		
Obec : Karlovy Vary	Kraj : Karlovarský	
Objednatel : Statutární město K.Vary, Moskevská 1 361 20 Karlovy Vary		
Název akce: ZŠ Konečná - oprava zídek před hlavním vstupem do objektu Karlovy Vary, Konečná 25/917		Datum : 12/2013
		Stupeň : zadávací dok.
Zídky - půdorys a pohledy		Zakázka : 309/35/13
		Měr. : 1:150
		Čvykr: 3
		Paré č. :