




Jižní pohled P1

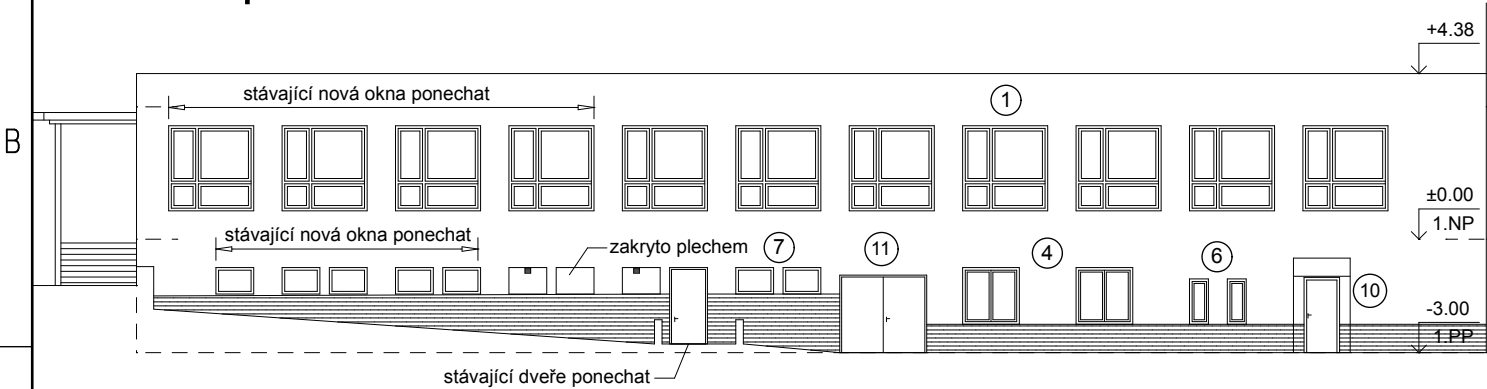


Severní pohled P2

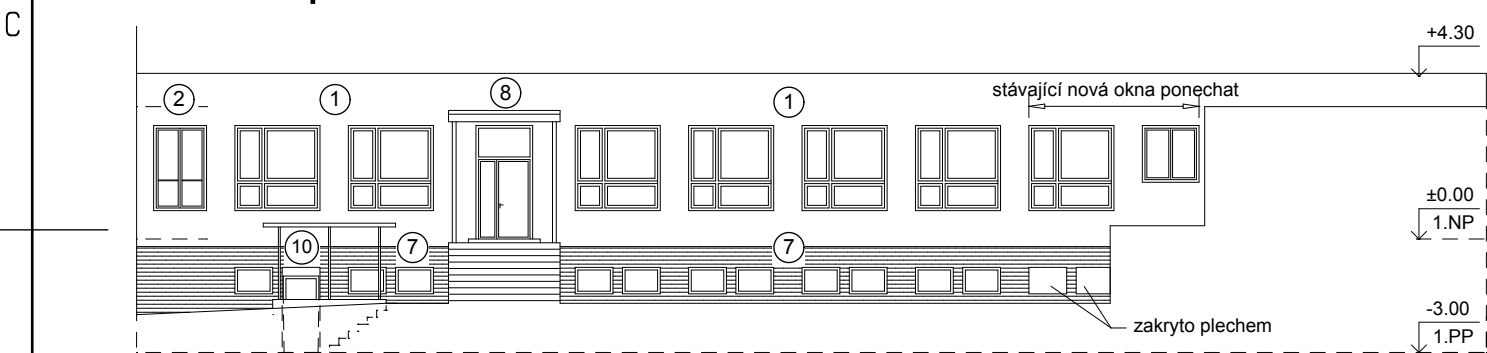


Západní pohled P3

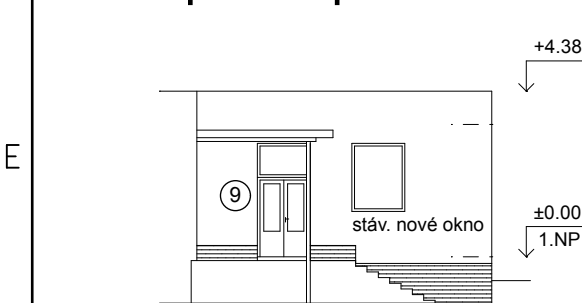


Východní pohled P4

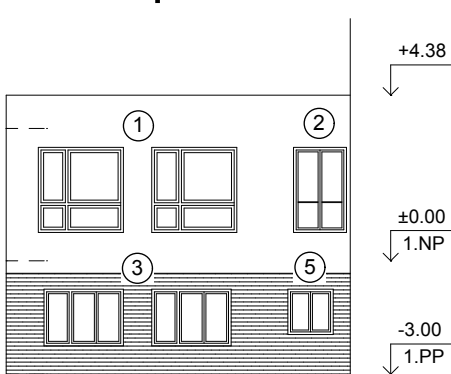

Schema 1:500

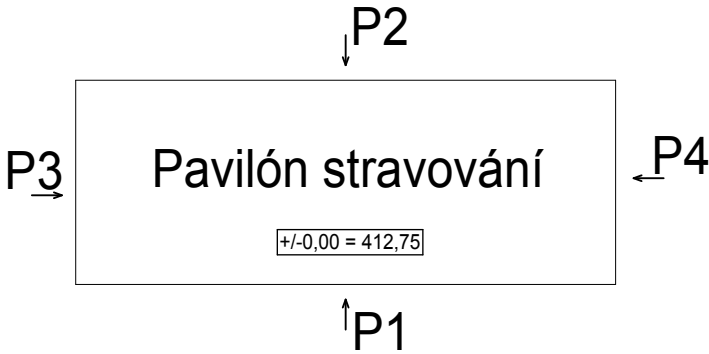

INDEX	ZMĚNA	DATUM	JMÉNO	PODPIS

Vedoucí projektant		Vedoucí zakázky		Ing. Dušek		Měřítko			
Projektant		Ing. Kurtáková		Technická kontrola		Ing. Zátka			
<div> LIDICKÁ 1239 363 17 OSTROV ČESKÁ REPUBLIKA Tel.: +420353675111 Fax: +420353612416 projekty@bpo.cz www.bpo.cz</div>		ZAKÁZKA: Karlovy Vary, ZŠ Truhlářská - oprava obvodového pláště ČÁST: Pavilon stravování OBSAH: Pohledy				Počet A4	2/A3	Pořadové číslo 2	
						Stupeň projektu			PST
						Datum dokončení			31.3.2011
						Číslo zakázky			6830-25
		OBJEDNATEL: Město Karlovy Vary				Číslo archivní BPO 3 - 68630			
STAVEBNÍK: Město Karlovy Vary									