


Pohled jihovýchodní

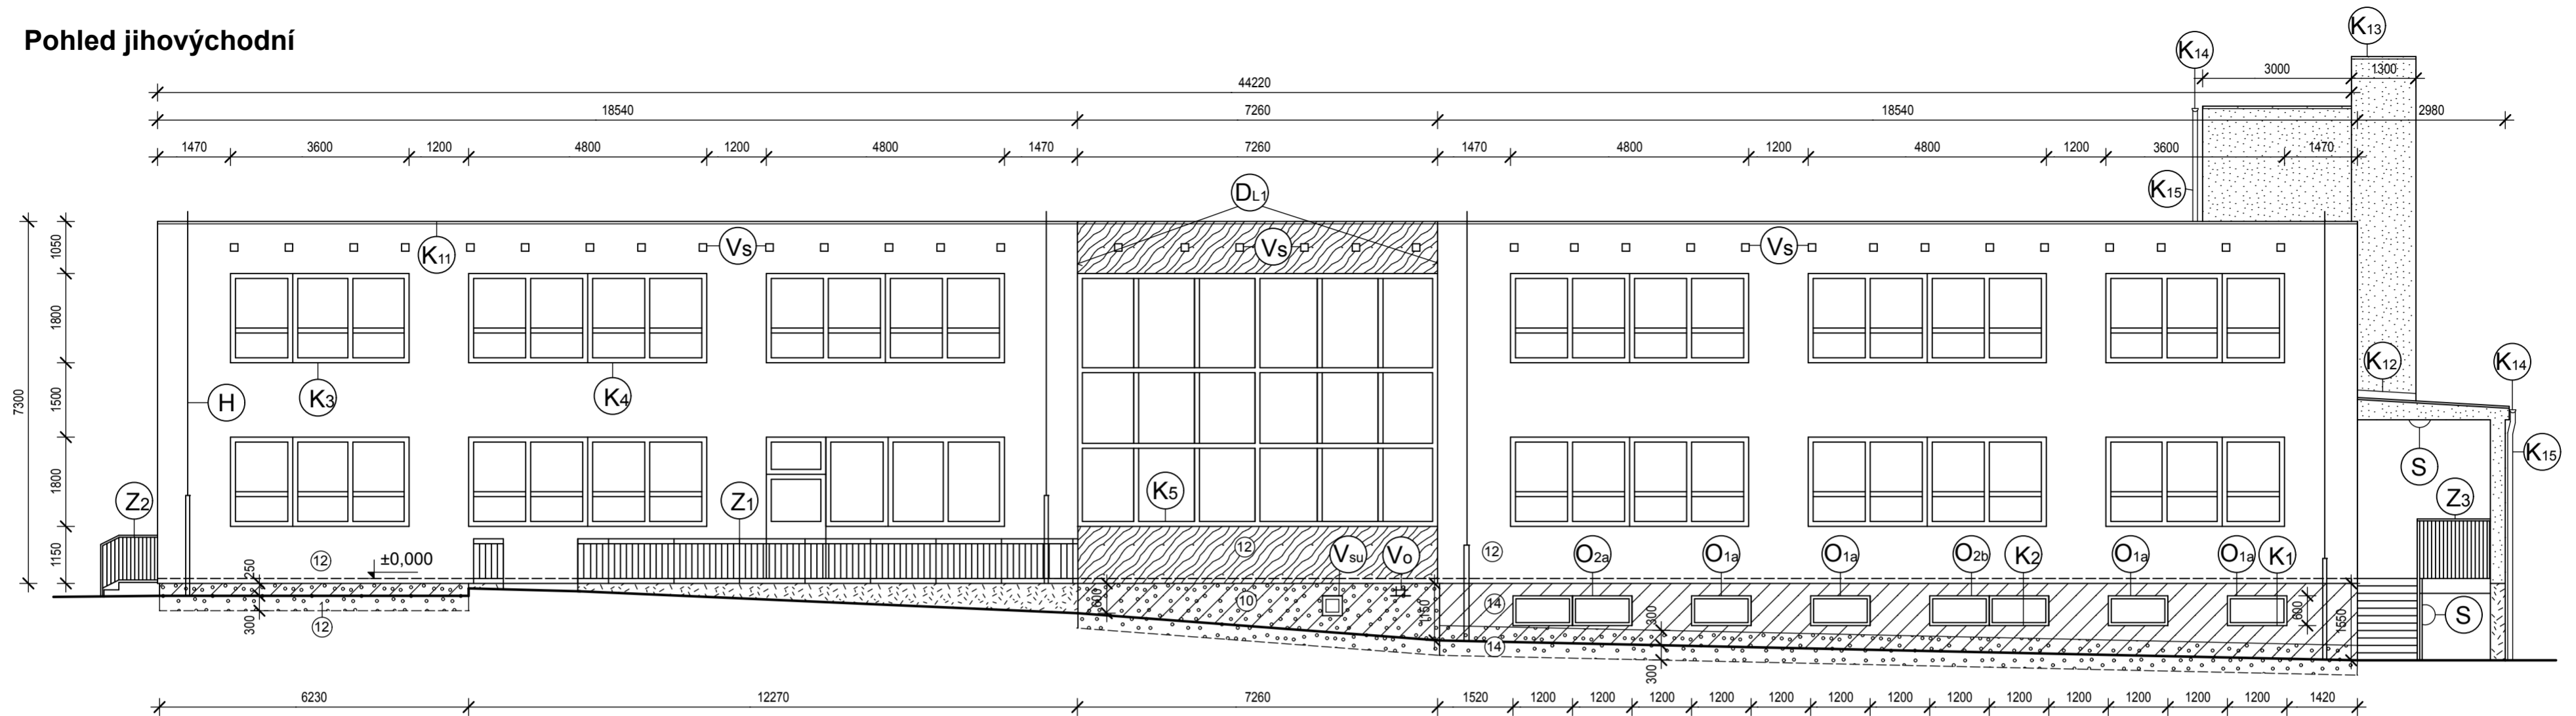

LEGENDA:

Fasádní prvky:

- (H)** vedení hromosvodu, nové přichytky délka dle přísl. ČSN EN 62305 4 ks
- (Vs)** větrací otvory střešního pláště, 150 x 150 mm, demontáž mřížek, nová ventilační mřížka plastová, se sítkou proti hmyzu, bílá 34 ks
- (S)** světlo, zpětná montáž 2 ks
- (Vsu)** větrání suterén 350 x 350 mm, jedenkrát osadit kovovou mřížku se sítkou proti hmyzu a uzavíratelnou žaluzií, ovládání z podlahy 1 ks
- (Vo)** vývod vody pro zahradu, prodloužit o tloušťku zateplovacího systému
- (DL1)** dilatace v zateplovacím systému na styku spojovacího krčku s pavilony

Zámečnické prvky:

- (Z1)** zábradlí terasy celkem, v = 1 m, dl. = 19 m, úprava, odstranit staré nátěry, nový nátěr
- (Z2)** zábradlí boční vchod celkem, v = 1,15m, dl. = 3 m, odstranit staré nátěry, nový nátěr
- (Z3)** zábradlí hlavní vchod celkem, v = 1,20m, dl. = 9 m, odstranit staré nátěry, nový nátěr, úprava

Truhlářské prvky:

- (O1a)** nová okenní výplň - plastové okno s Aluclipem dtto jako v I. a II. NP 1200 x 600 mm 4 ks
- (O2a)** nová okenní výplň - plastové okno s Aluclipem dtto jako v I. a II. NP 2400 x 600 mm 1 ks
- (O2b)** nová okenní výplň - plastové okno s Aluclipem dtto jako v I. a II. NP ornamentní sklo, 2400 x 600 mm 1 ks

Klempířské prvky:

- (K1)** nové parapetní plechy, typové z hliníkového plechu, prášková barva bílá, pro okno š = 1200mm, RŠ = 310 - 360 mm, dle polohy 4 x
- (K2)** nové parapetní plechy, typové z hliníkového plechu, prášková barva bílá, pro okno š = 2400 mm, RŠ = 310 - 360 mm, dle polohy 2 x
- (K3)** nové parapetní plechy, typové z hliníkového plechu, prášková barva bílá, pro okno š = 3600 mm, RŠ = 310 - 360 mm, dle polohy 5 x
- (K4)** nové parapetní plechy, typové z hliníkového plechu, prášková barva bílá, pro okno š = 4800 mm, RŠ = 310 - 360 mm, dle polohy 7 x
- (K5)** nové parapetní plechy, typové z hliníkového plechu, prášková barva bílá, pro okno š = 7500 mm, RŠ = 310 - 360 mm, dle polohy 1 x
- (K11)** oplechování atiky TiZn, RŠ 660 mm
- (K12)** lemování zdi RŠ 330 mm
- (K13)** oplechování komínové hlavy komínového tělesa o velikosti 1300 x 2900 mm
- (K14)** okapový žlab RŠ 250 mm
- (K15)** dešťový svod pr. 100 mm

Poznámka:
přesné rozměry parapetních plechů je nutno určit po přesném zaměření jednotlivých otvorů, šifra ostění, vzhledem k nerovnoměrnosti fasády, je proměnlivá


Izolace, sokl:

- (12)** fasádní systém na fasádní polystyrén expandovaný - EPS, tloušťka značena v cm
- (12s)** fasádní polystyrén XPS tl. je značena v kroužku v cm
- (12m)** fasádní systém na minerální vatu, tl. 120 mm
- (12o)** soklová omítka na EPS nebo XPS
- (12p)** soklová omítka na síťovinu, bez zateplení, pokud je stávající obklad, bude odstraněn
- (12r)** fasádní systém bez zateplení na opravený podklad

Poznámka:

u výplní otvorů je kótován jejich stávající stavební rozměr, světlé otvory výplní budou zmenšeny o tloušťku izolantu, t.j. cca 30 mm v nadpraží a na obou ostěních, viditelná část rámu zůstane 40 mm

Situace 1 : 500, pozice pohledu

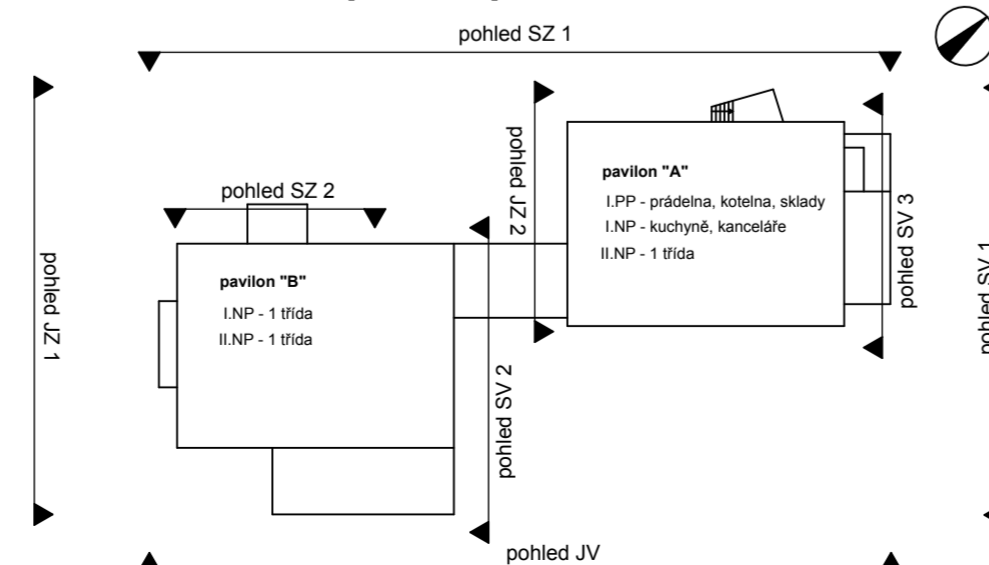

Hlavní inženýr projektu: Ing.arch. Helena Ruseva		KV-SVISS, s.r.o. Závodu míru 579 360 17 Karlovy Vary Tel., fax. 353 561 698
Zodpovědný projektant: Ing.arch. Helena Ruseva		
Výpracoval: Ing.arch. Helena Ruseva		
Obec: Karlovy Vary		
Kraj: Karlovarský		
Objednatel: Statutární město K.Vary, Moskevská 1, 361 20 Karlovy Vary		
Název díla:	2. MŠ K.Vary, o.p., Vilová 1/346 - opatření z EA - zateplení obvodového pláště	
Datum:	03/2013	Paré č.:
Stupeň:	projekt	
Zadáno:		
Měřítko:	1:100 1:500	Č. výř.: 5
Pohled jihovýchodní - návrh		