



Půdorys (M 1:200)

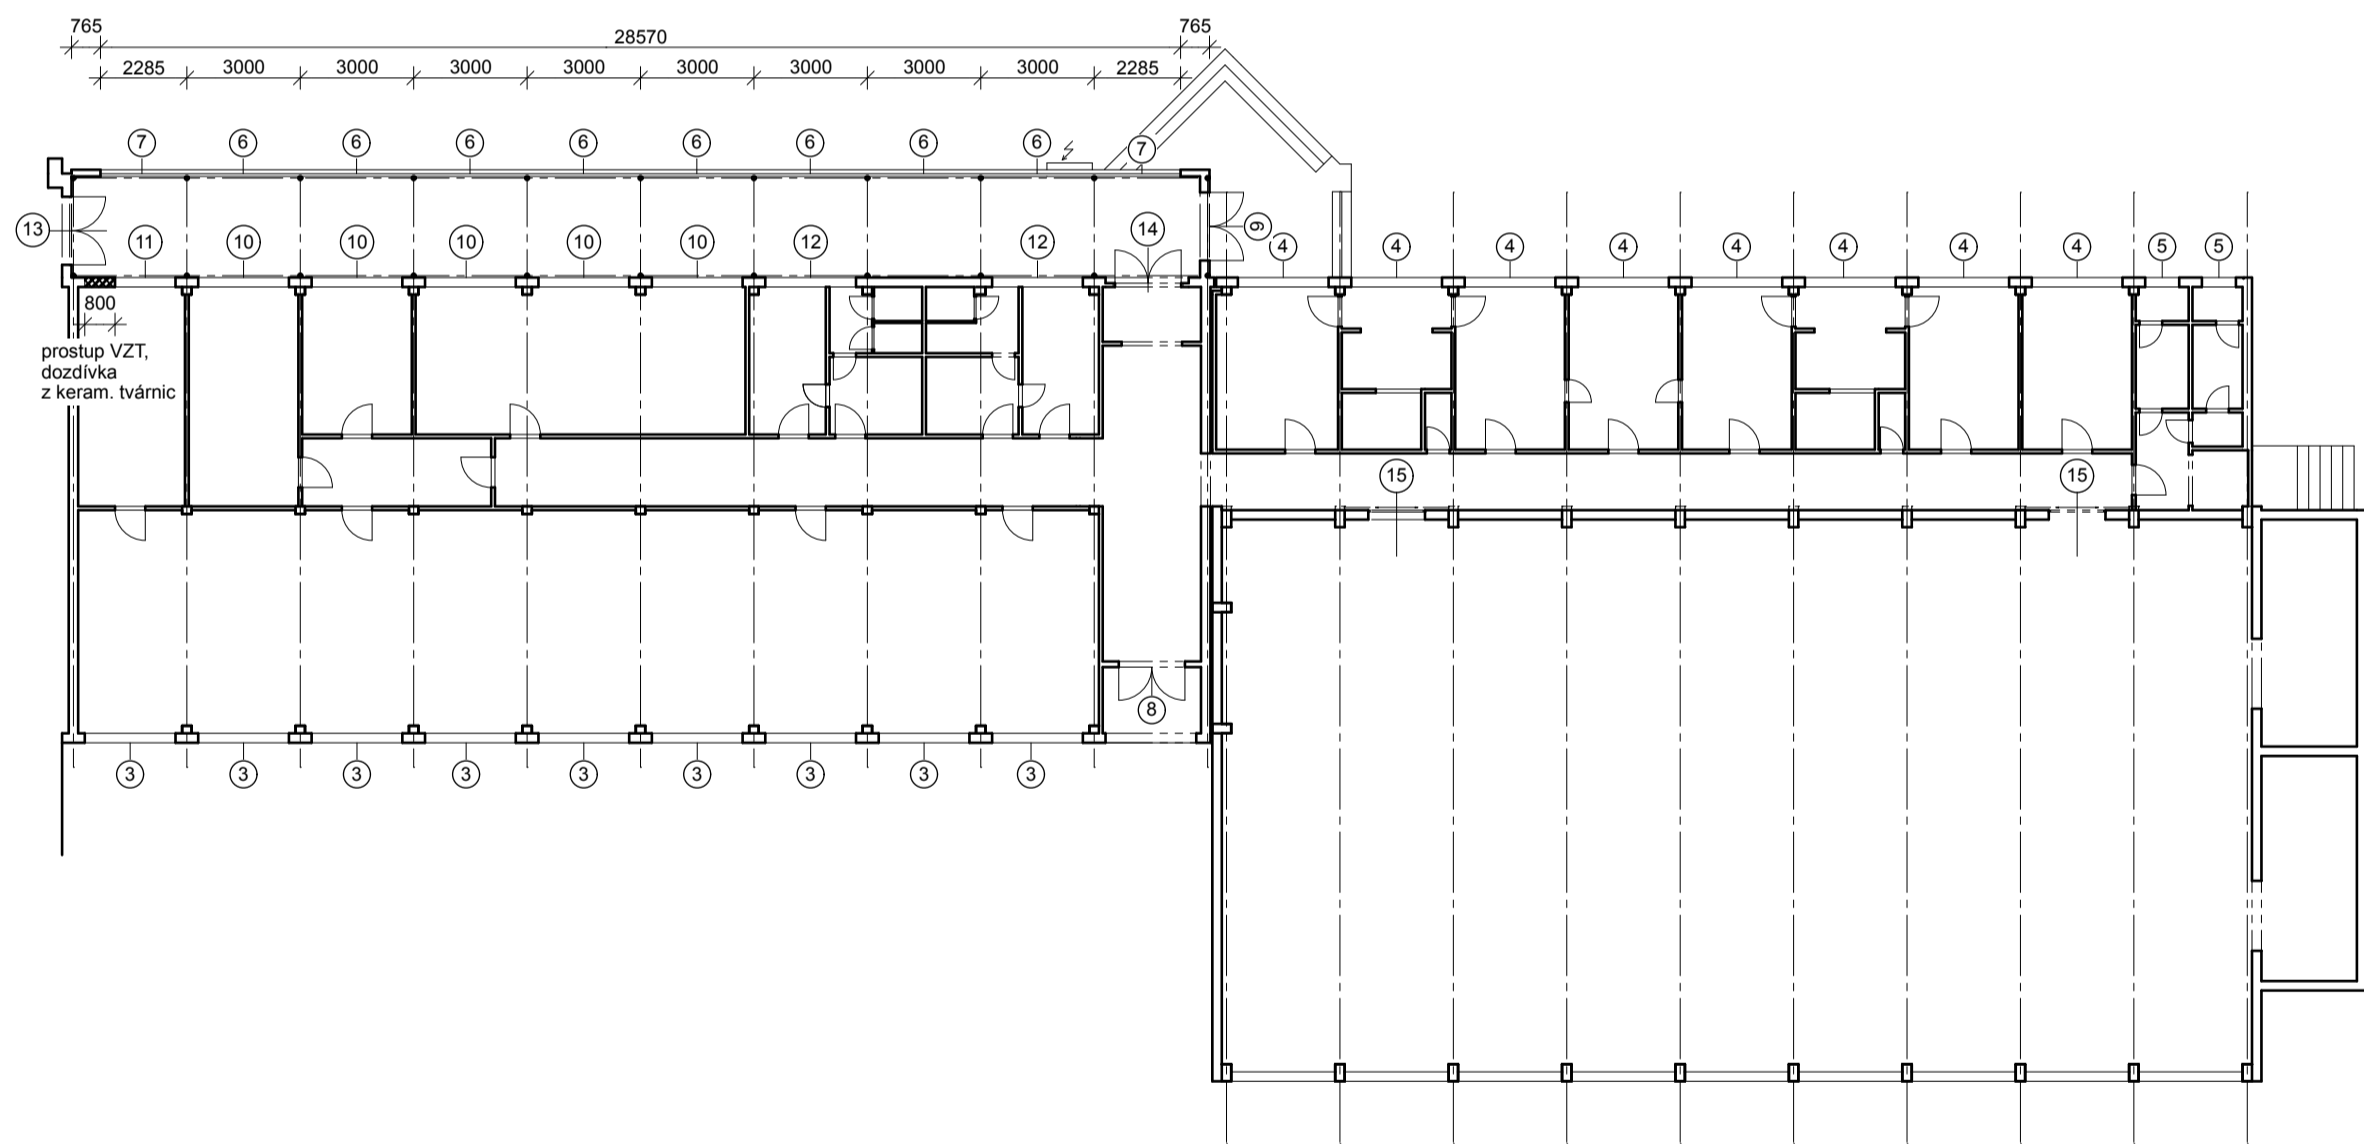


POZNÁMKA:

- Technologické prostupy budou provedeny podle požadavků jednotlivých profesí
- Po provedení prostupů otvory a dozdivky začištěny, omítnuty

Řez 1-1 (M 1:25)

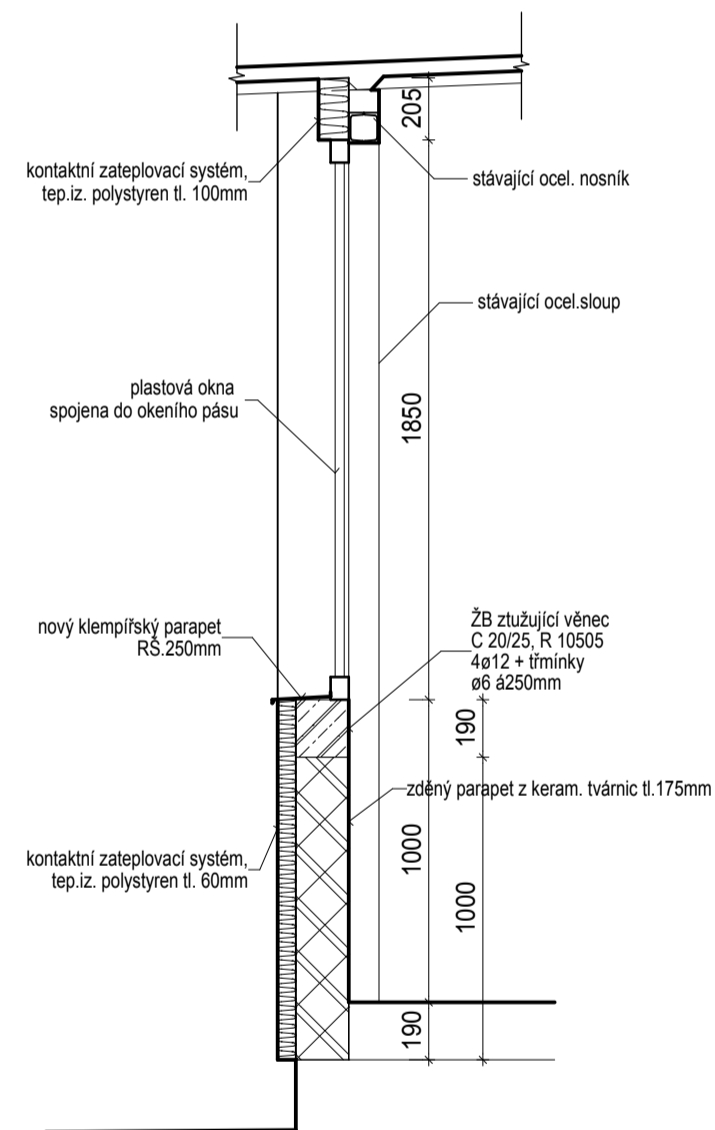

INDEX	ZMĚNA	DATUM	JMÉNO	PODPIS

Vedoucí projektant		Vedoucí zakázky	Ing. Dušek		Měřítko	
Projektant	Ing. Kurtáková	Technická kontrola	Ing. Zátka		1:200/25	
<div> LIDICKÁ 1239 363 17 OSTROV ČESKÁ REPUBLIKA Tel.: +420353675111 Fax: +420353612416 projekty@bpo.cz www.bpo.cz</div>		ZAKÁZKA: Karlovy Vary, ZŠ Truhlářská - oprava obvodového pláště			Počet A4 3/A3.2	Pořadové číslo 2
					Stupeň projektu PST	
					Datum dokončení 31.3.2011	
		OBSAH: Půdorys, řez 1-1			Číslo zakázky 6830-25	
		OBJEDNATEL: Město Karlovy Vary STAVEBNÍK: Město Karlovy Vary			Číslo archivní BPO 5 - 68633	