




Jižní pohled P1

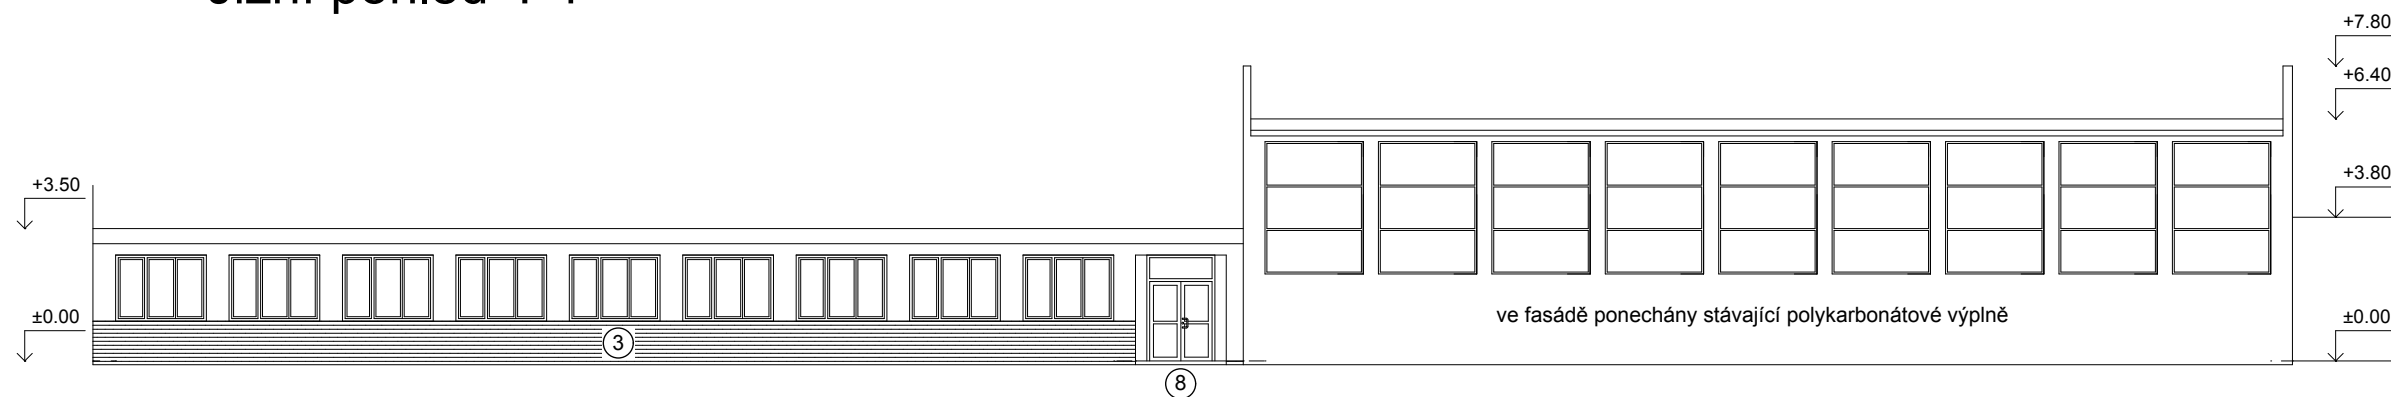


Severní pohled P2

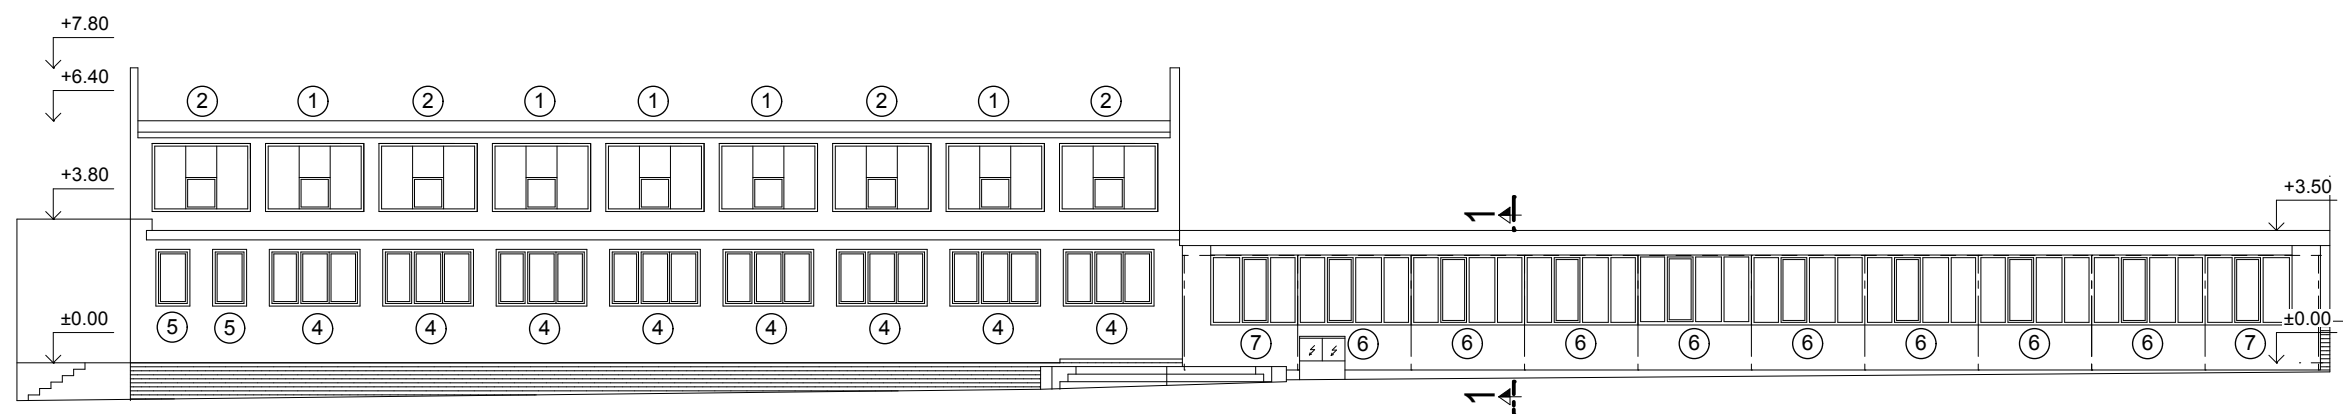

Schema 1:500

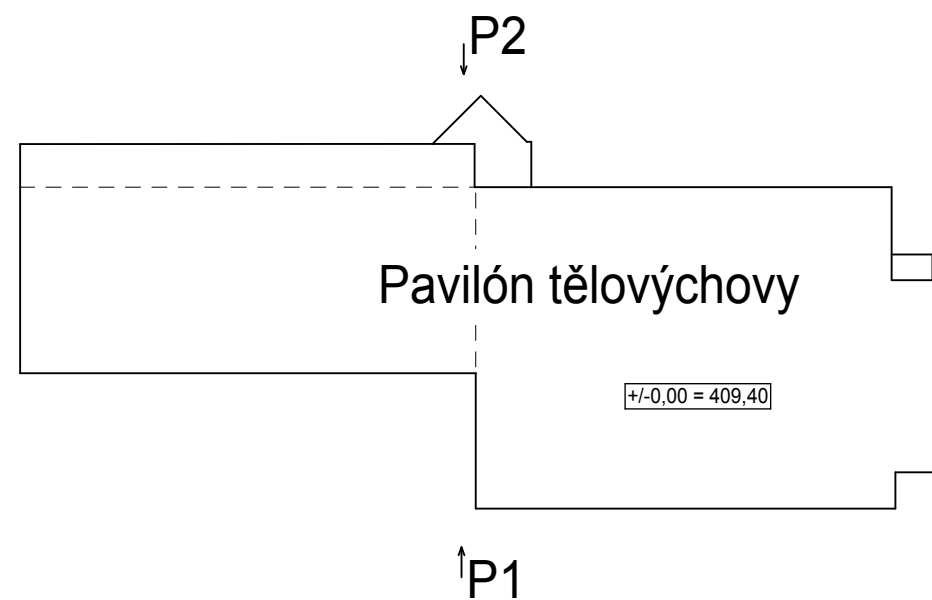

INDEX	ZMĚNA	DATUM	JMÉNO	PODPIS

Vedoucí projektant	Ing. Kurtáková	Vedoucí zakázky	Ing. Dušek	Měřítko
Projektant	Ing. Kurtáková	Technická kontrola	Ing. Zátka	1:200/500
 <p>LIDICKÁ 1239 363 17 OSTROV ČESKÁ REPUBLIKA Tel.: +420353675111 Fax: +420353612416 projekty@bpo.cz www.bpo.cz</p>	ZAKÁZKA: Karlovy Vary, ZŠ Truhlářská - oprava obvodového pláště			Počet A4
	ČÁST: Pavilón tělovýchovy			2/A3
	OBSAH: Pohledy			Stupeň projektu
	OBJEDNATEL: Město Karlovy Vary			PST
STAVEBNÍK: Město Karlovy Vary			Datum dokončení	
			31.3.2011	
			Číslo zakázky	
			6830-25	
			Číslo archivní	
			BPO 3 - 68634	