




Pohled východní

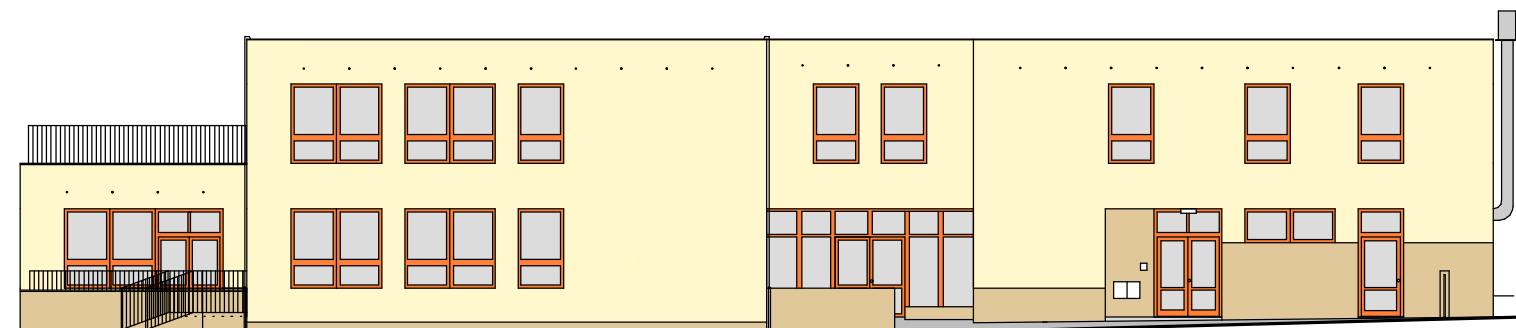


Pohled západní

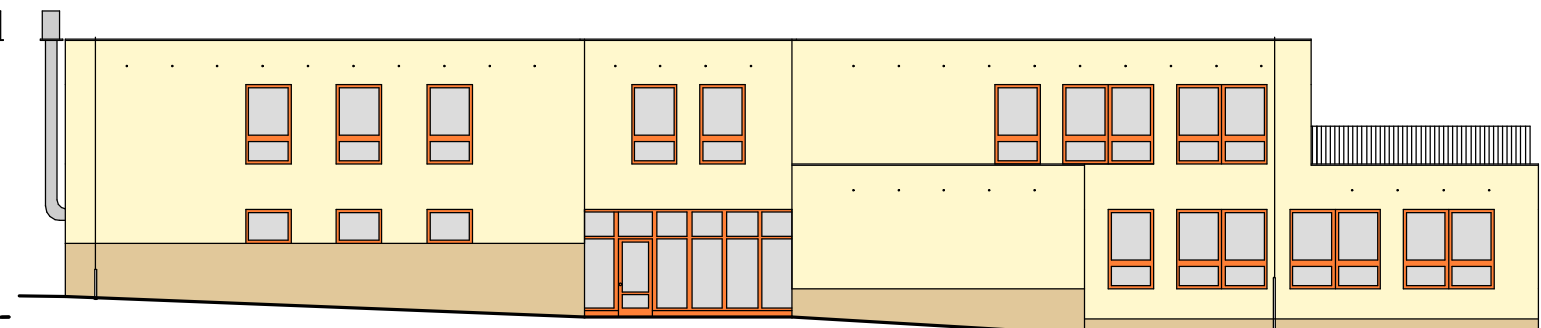

Pohled severní 2

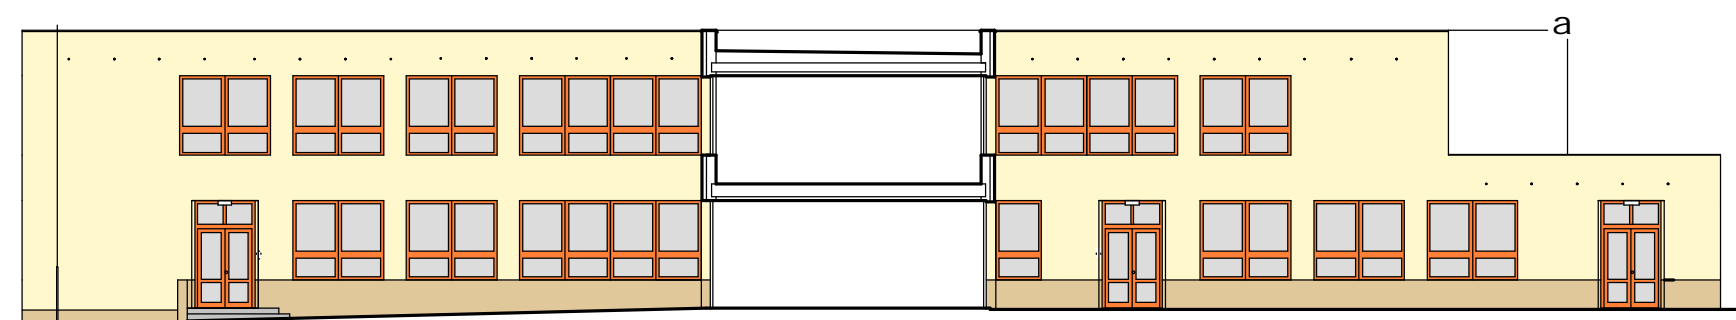


Pohled severní 1

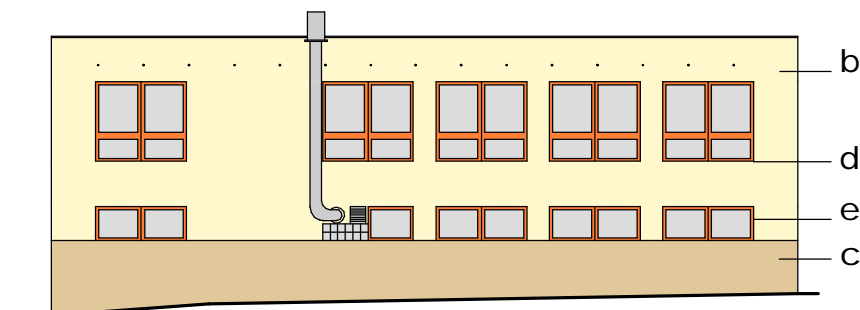

Pohled jižní 1



Pohled jižní 2

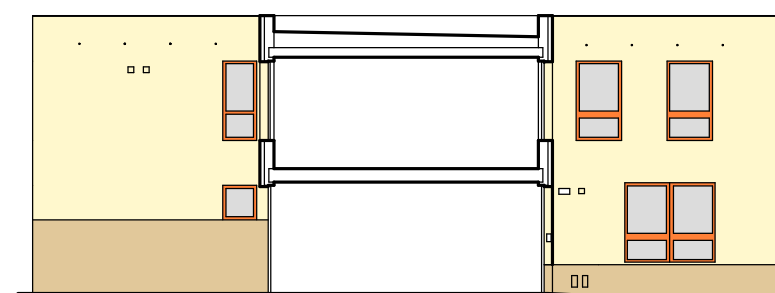

Legenda:

- a - klempířské prvky TiZn
- b - silikonová probarvená omítka, zrno 2 mm
- c - soklová omítka typu marmolit
- d - parapety hliníkové, bílé
- e - výplně otvorů stávající, oranžový ALUCLIP

Konkrétní odstín barvy určí projektant v rámci autorského dozoru při realizaci stavby podle aktuálního vzorníku zhotovitele

Hlavní inženýr projektu : Ing.arch. Helena Ruseva		KV-SVISS, s.r.o. Závodu míru 579 360 17 Karlovy Vary Tel., fax. 353 561 698
Zodpovědný projektant : Ing.arch. Helena Ruseva		
Vypracoval : Ing.arch. Helena Ruseva		
Obec : Karlovy Vary		
Kraj : Karlovarský		
Objednatel : Statutární město K.Vary, Moskevská 1, 361 20 Karlovy Vary		
Název akce : 2. MŠ K.Vary, o.p., Krušnohorská 16/740 - opatření z EA - zateplení obvodového pláště	Datum : 03/2013	Paré č. :
	Stupeň : projekt	
	Zakázka :	
	Měř. : 1:200	Č. výř. : 7
Pohledy - barevné řešení		