


Situace okapních chodníků

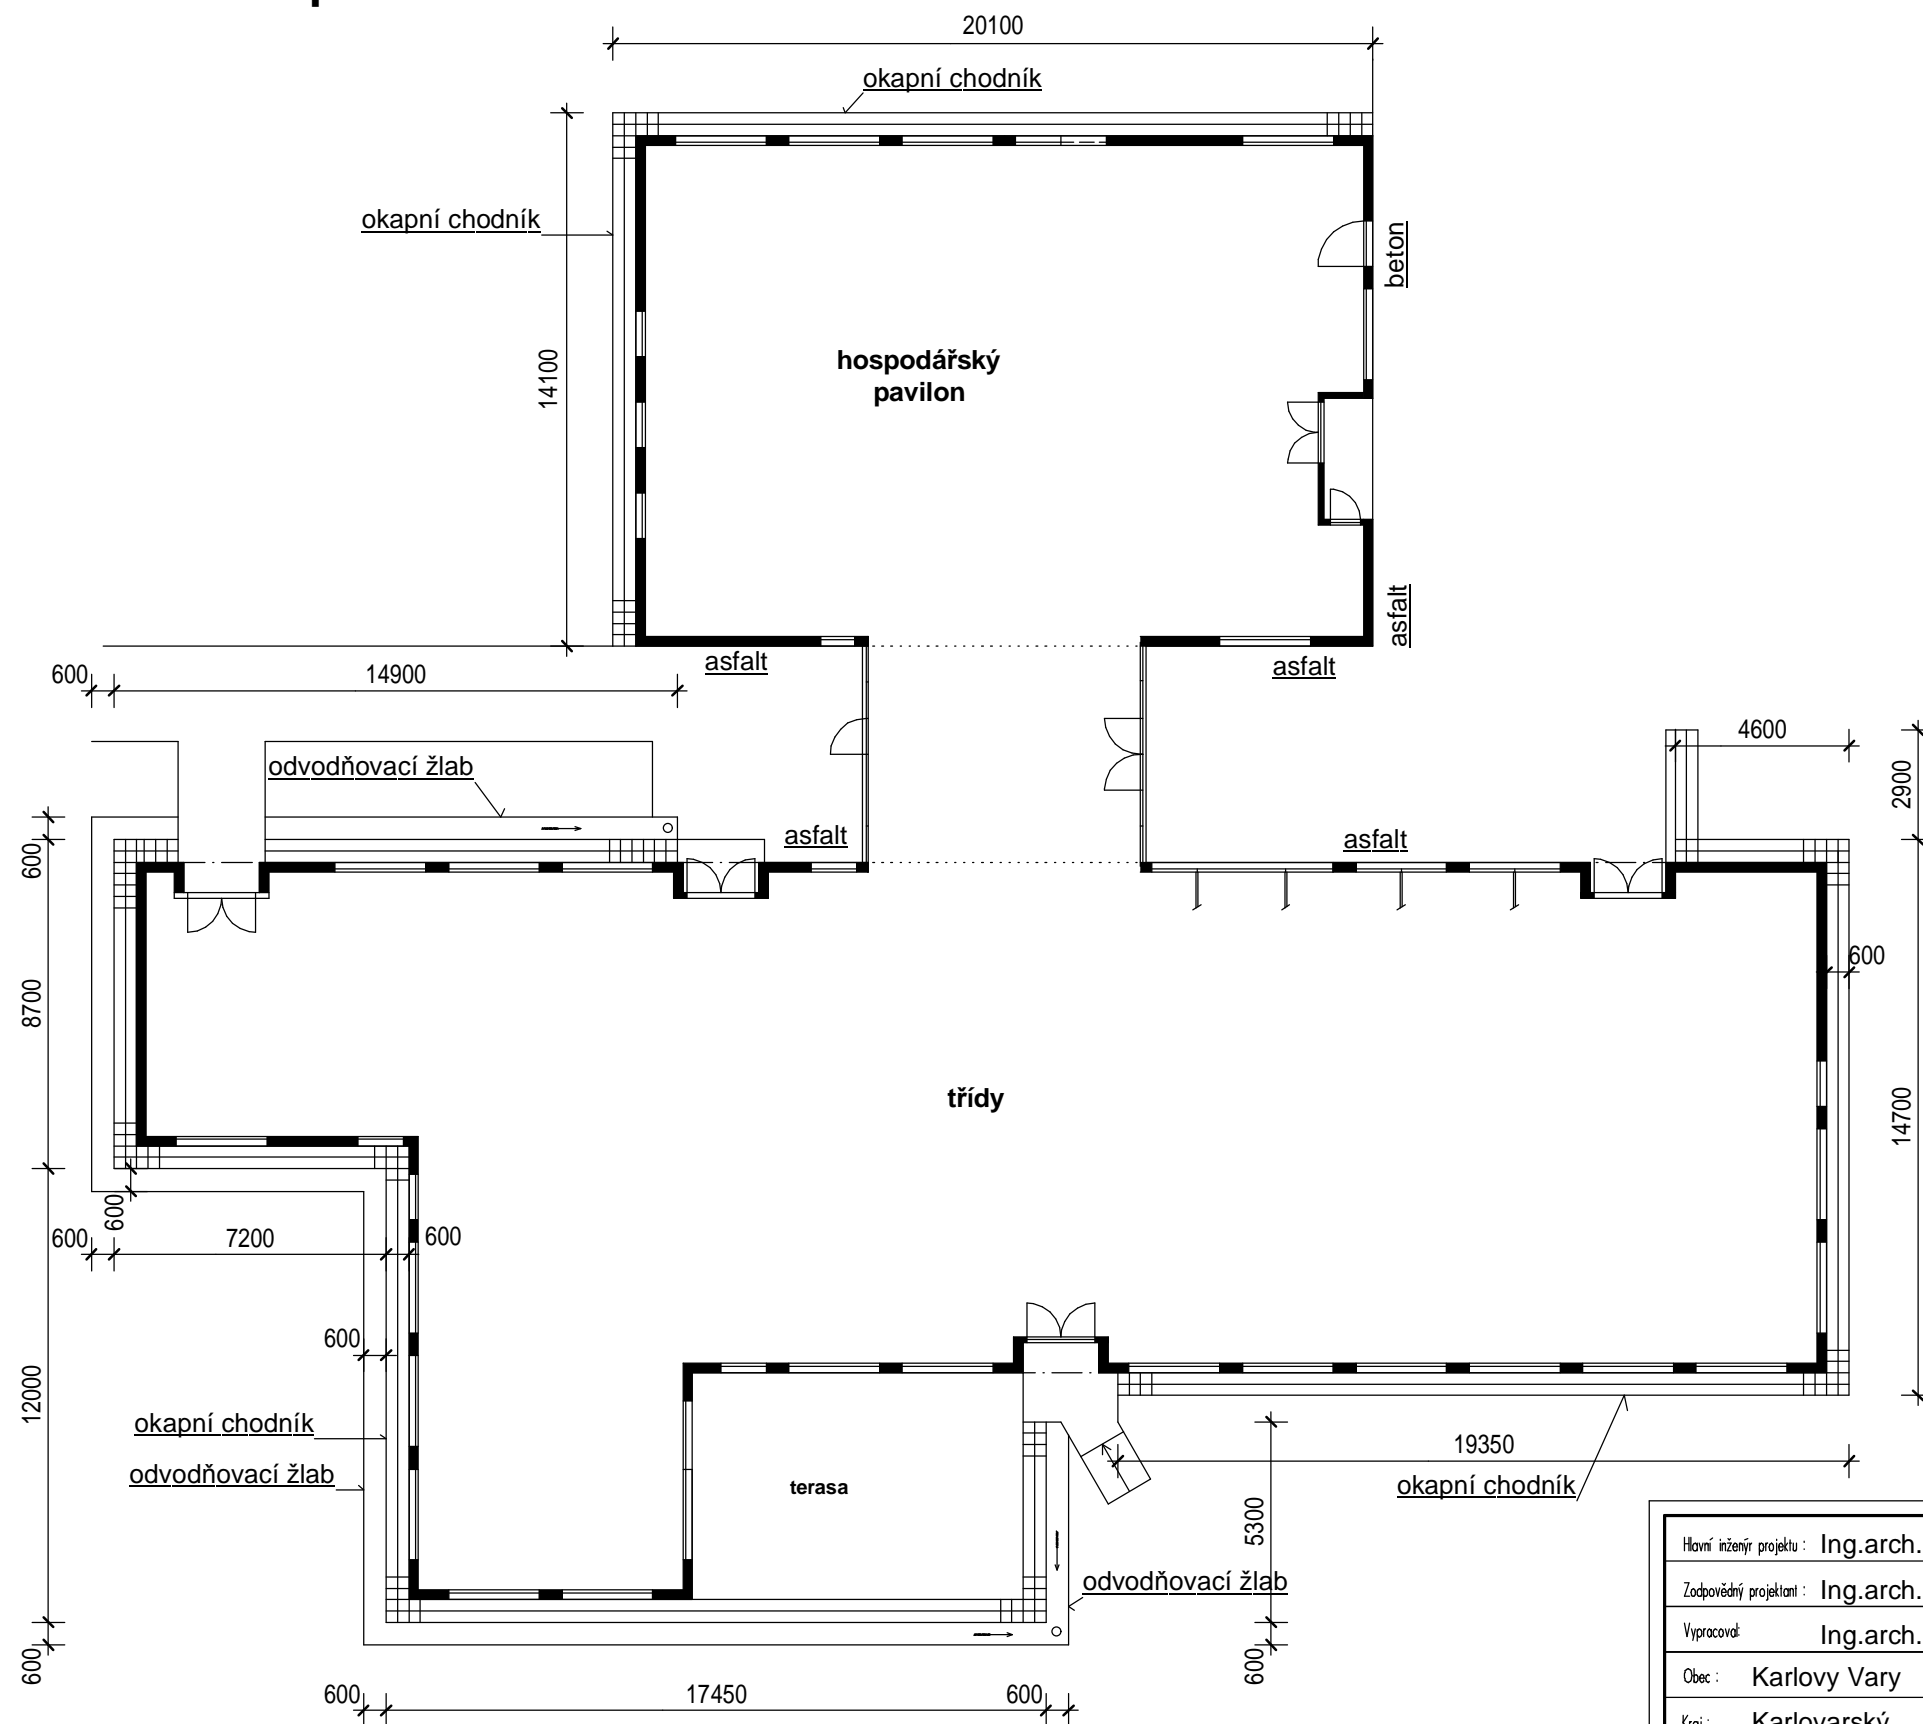

Pro zapaštění izolace XPS pod úroveň terénu bude stávající okapní chodník přeložen, v místě, kde na něj navazuje betonový odvodňovací žlab, budou dlaždice rozebrány a přirezány na konečnou šířku chodníku cca 500 mm. V místě asfaltu - vyříznout a vyspravit.

Všechny okapní chodníky budou spádovány směrem od budovy!

Hlavní inženýr projektu : Ing.arch. Helena Ruseva		KV-SVISS, s.r.o. Závodu míru 579 360 17 Karlovy Vary Tel., fax. 353 561 698
Zodpovědný projektant : Ing.arch. Helena Ruseva		
Vypracoval : Ing.arch. Helena Ruseva		
Obec : Karlovy Vary		
Kraj : Karlovarský		
Objednatel : Statutární město K.Vary, Moskevská 1, 361 20 Karlovy Vary		
Název akce : 2. MŠ K.Vary, o.p., Krušnohorská 16/740 - opatření z EA - zateplení obvodového pláště		Datum : 03/2013
		Stupeň : projekt
		Č. výkř. : 9
Situace okapových chodníků		Měř. : 1:200
		Poré č. :